





INTERVENTI DI MANUTENZIONE

- T1 - MANUTENZIONE ELEMENTI METALLICI ESISTENTI
- sabbatura
  - zincatura a freddo
  - verniciatura (2 mani)
- T2 - INTEGRAZIONE e/o SOSTITUZIONE NUOVI ELEMENTI METALLICI
- zincatura a caldo
  - verniciatura (2 mani)
- T3 - INSTALLAZIONE NUOVI ELEMENTI METALLICI  
( cancelli, corrimano, recinzioni, griglie ecc.)

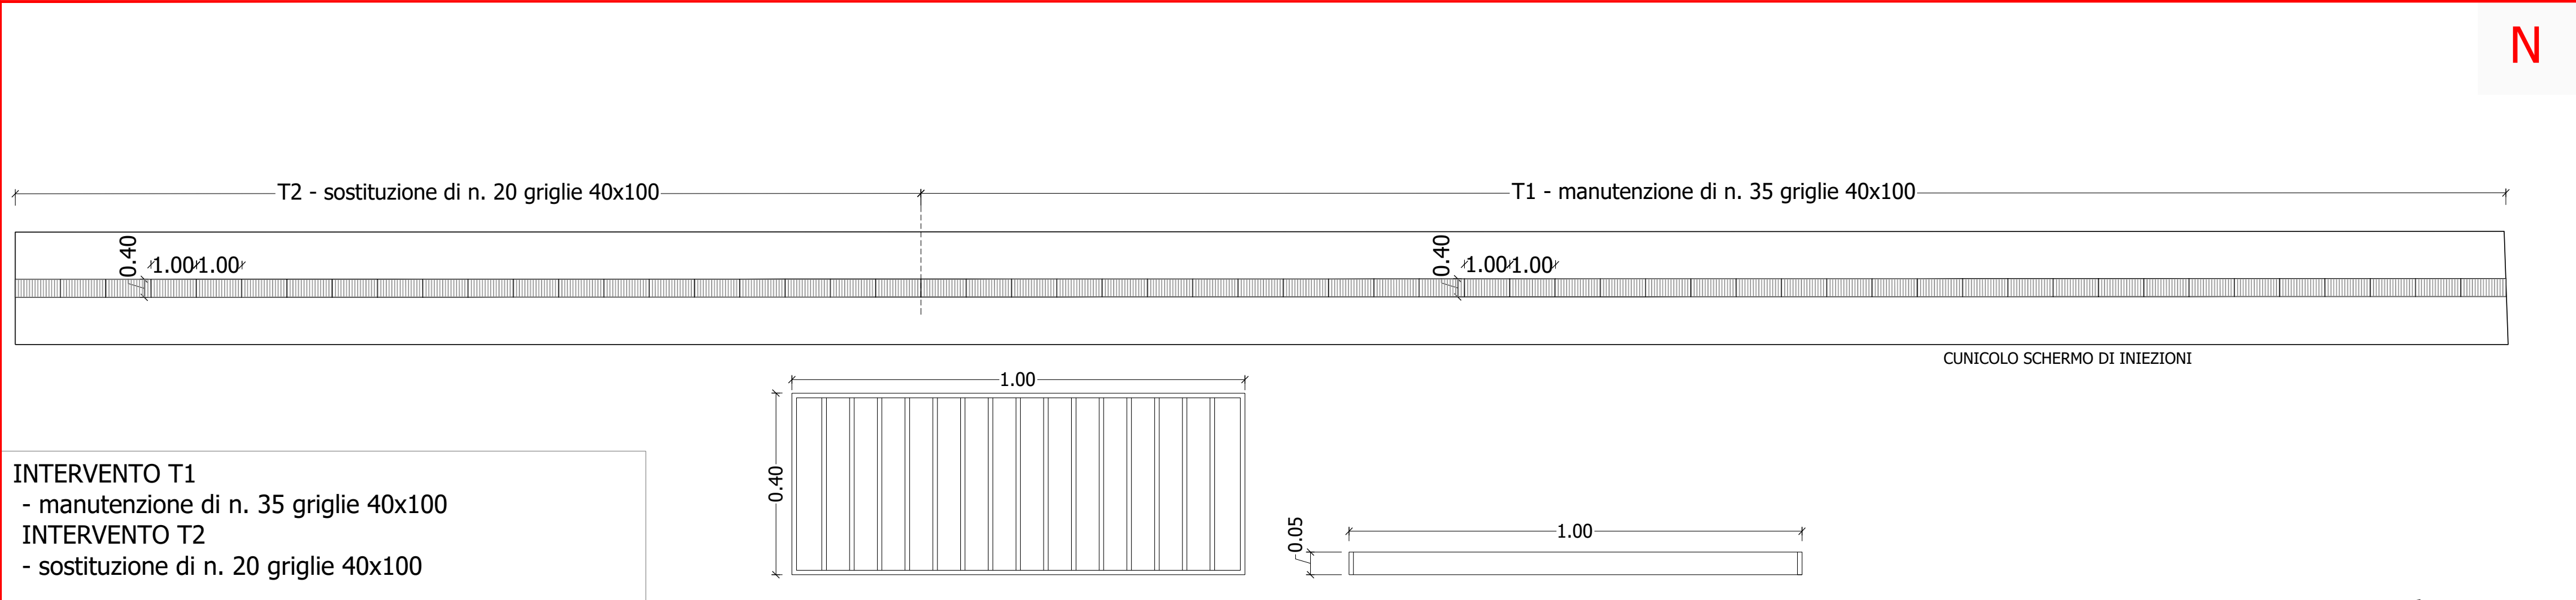

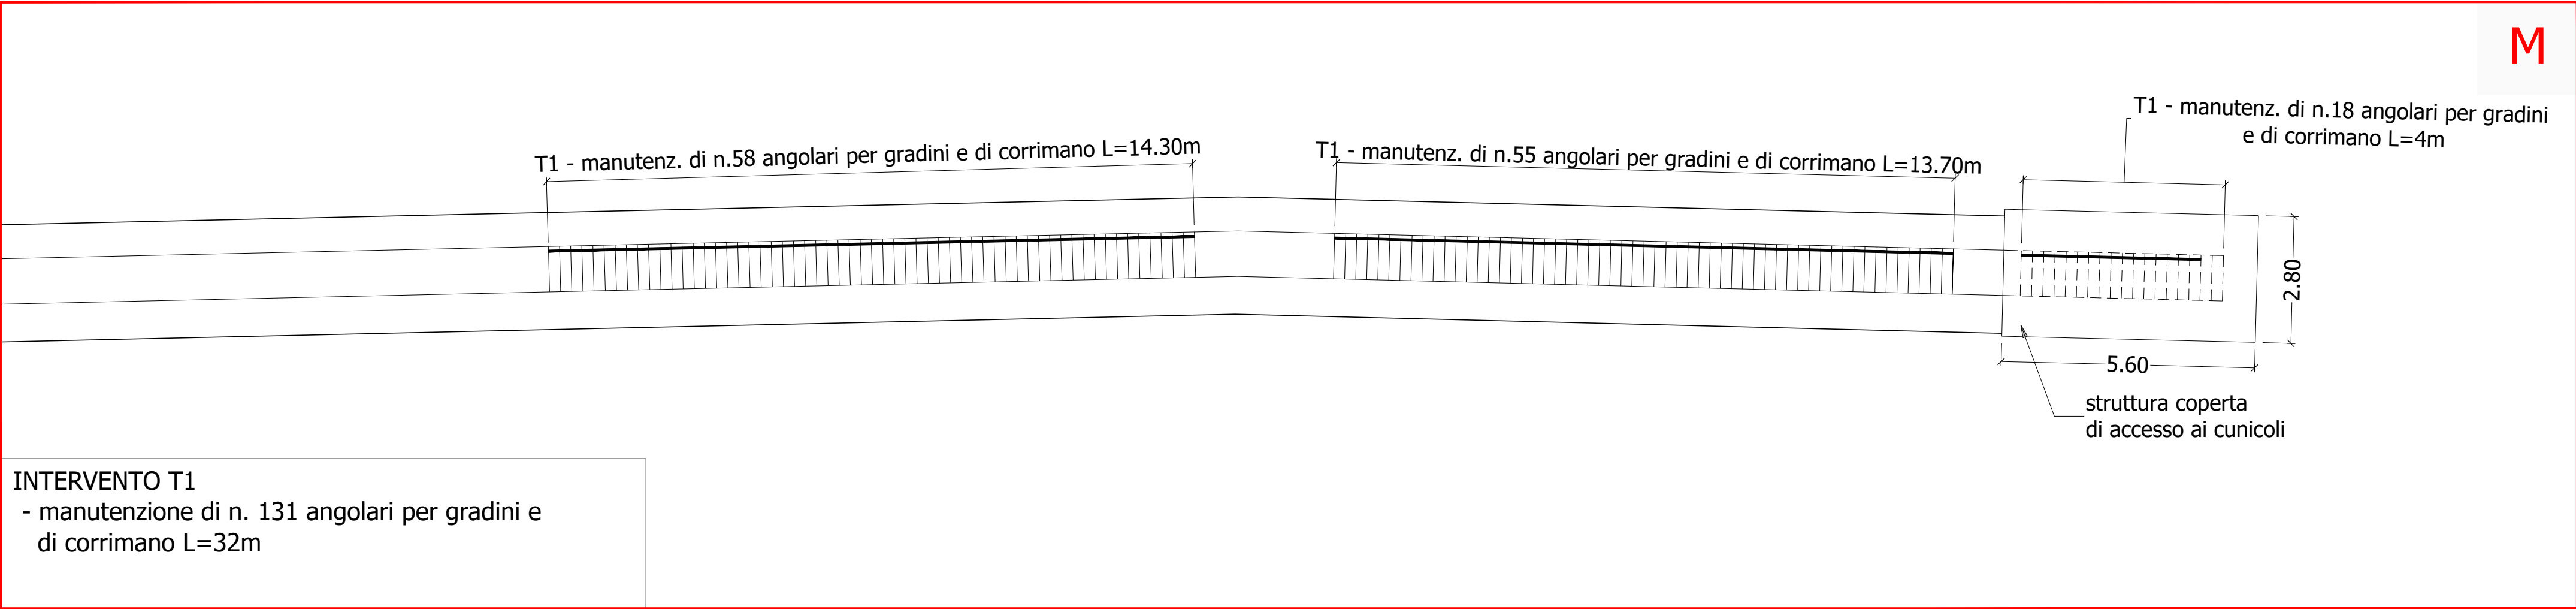

REGIONE SICILIANA  
Assessorato regionale dell'energia  
e dei servizi di pubblica utilità  
Dipartimento Regionale dell'Acqua e dei Rifiuti





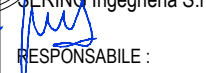







"Interventi urgenti per il ripristino e l'adeguamento degli impianti - Id 935" da effettuarsi presso la Diga Villarosa - Comune di Villarosa (EN) gestita dalla Regione Siciliana.

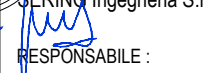PROGETTO ESECUTIVO

RESPONSABILE DEL PROCEDIMENTO :  
Dott. Giuseppe Lombardo

AGGRUPPAMENTO TEMPORANEO DI PROFESSIONISTI TRA:  
Mandatari:   
Mandatari:   
RESPONSABILE DELL'ELABORATO:  
Dott. Ing. Gabriele Spadaro

RESPONSABILE E COORDINATORE DI PROGETTO PER L'RTP : SERING Ingegneria S.r.l.  
Dott. Ing. Sergio Di Manno

TITOLO:  
3. OPERE METALLICHE MINORI  
Interventi nei cunicoli di drenaggio - Planimetria e dettagli - Tav. 3di3

CODICE:  
PE-OPM-312-02

| SIGLA | REDAITTO<br>R. Chianella             | CONTROLLATO<br>G. Romano | APPROVATO<br>G. Spadaro |
|-------|--------------------------------------|--------------------------|-------------------------|
| N.    | DESCRIZIONE                          |                          | RED. VER. APP.          |
| 00    | Emissione Aprile 2021                |                          | R.C. G.R. G.S.          |
| 01    | Emissione a seguito di aggiornamento |                          | R.C. G.R. G.S.          |
| 02    | Emissione a seguito di verifica      |                          | R.C. G.R. G.S.          |

REVISIONE

DATA :  
Ottobre 2021

SCALA :  
var.

A TERMINE DI LEGGE CI RISERVIAMO LA PROPRIETÀ DI QUESTO ELABORATO CON DIVIETO DI RIPRODURLO RENDENDOLO NOTO A TERZI ANCHE PARZIALMENTE SENZA NOSTRA AUTORIZZAZIONE.