



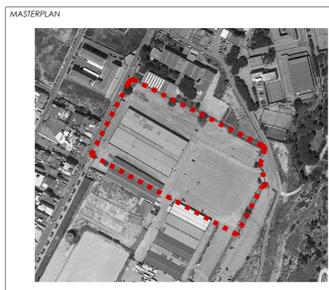

VIA GIROLAMO GIARDINIA

LEGENDA:

- 1. Realizzazione nuova palestra
- 2. Realizzazione nuovo blocco servizi
- Area Polo fieristico
- Area di intervento

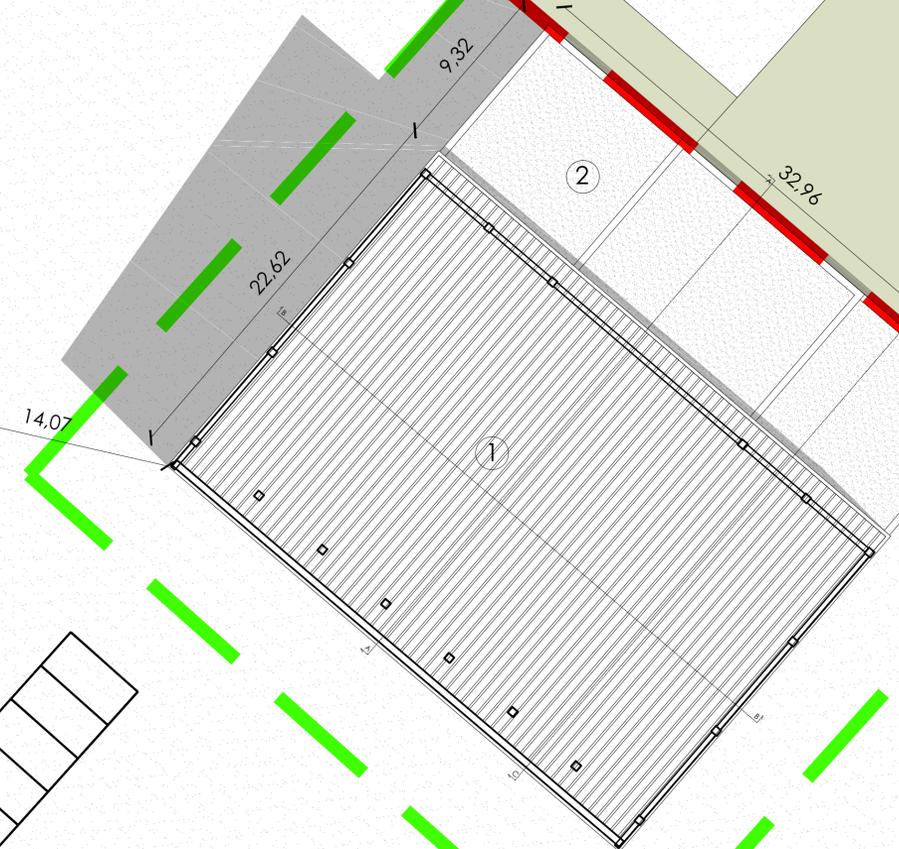

COMMITTENTE <b>COMUNE DI VITTORIA</b> Via Nino Bixio, 34 97019 Vittoria (RG) P.I. 00804320885	TIMBRO E FIRMA
PROGETTISTA <b>PFM &amp; PARTNERS</b> Via Dante, 1 22063 Cantù (CO) P.I. 03630060139	TIMBRO E FIRMA
PROGETTISTA	TIMBRO E FIRMA

FORMATO (ISO) A1	FASE DI PROGETTO PROGETTO DI FATTIBILITA'	OGGETTO REALIZZAZIONE DI UN IMPIANTO POLIVALENTE A VITTORIA (RG)	TITOLO PROGETTO_Planivolumetrico	TAX 3
DATA 23/12/2022	SCALA 1:200	CODICE DOCUMENTO		
REV	DATA	TIPO DI EMISSIONE	REDATTO	CONTROLLATO
				APPROVATO/AUTORIZZATO