




PROFILO LONGITUDINALE
SCALA 1:100

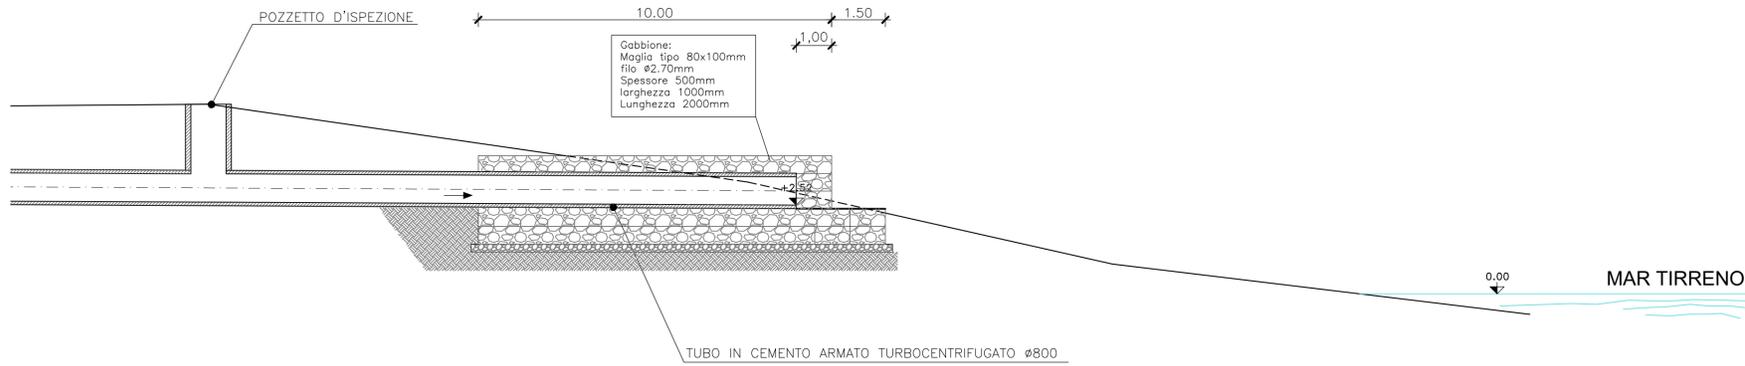

PLANIMETRIA
SCALA 1:200

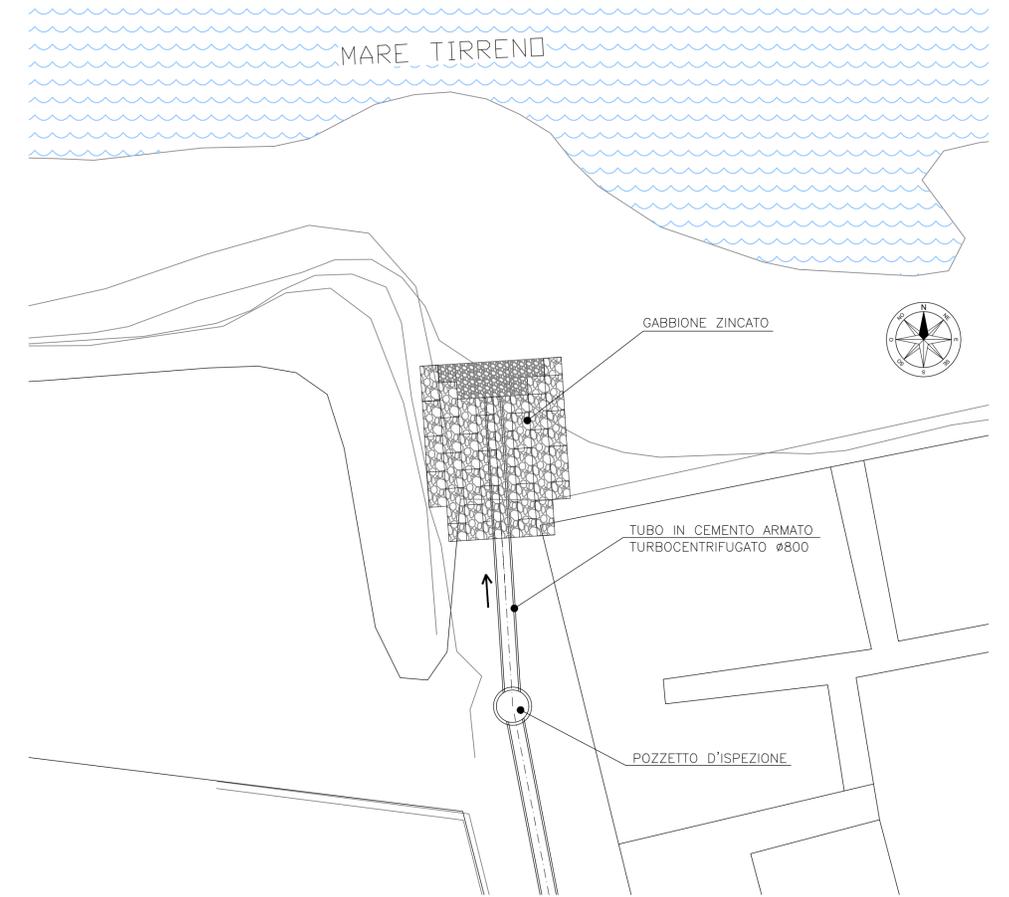


PIANTA
SCALA 1:100

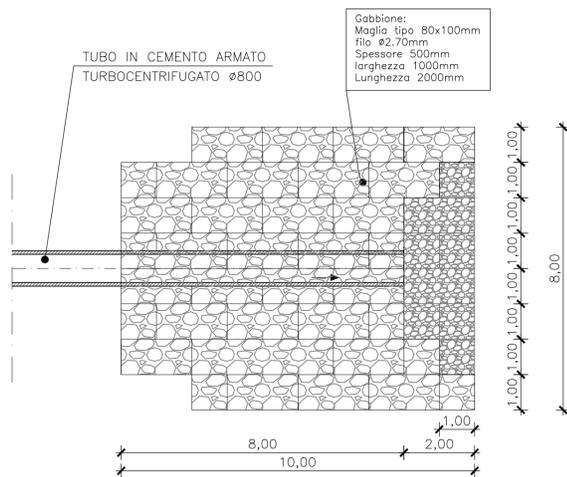

I gabbioni saranno realizzati in rete metallica a maglia esagonale a doppia torsione tessuta con filo di ferro galvanizzato a caldo con rivestimento in lega di zinco/alluminio o polimero plastico (protezione a lunga durabilità con riferimento D.M. 14/01/2008 Norme Tecniche per le Costruzioni e linee guida per la redazione di capitolati per l'impiego di rete metallica a doppia torsione 16/2006 d.d maggio 2006)

PROSPETTO
SCALA 1:100

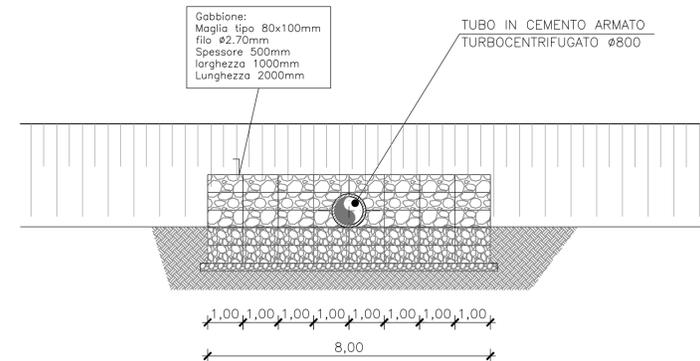

CITTA' DI TERMINI IMERESE

PROVINCIA DI PALERMO
URBANIZZAZIONE DELLA FASCIA A MARE DEL CENTRO STORICO:
PROGETTAZIONE DELLA STRADA DI COLLEGAMENTO PORTO - SS. 113

PROGETTO ESECUTIVO



ORDINE DEGLI INGEGNERI DELLA PROV. DI TRENTO
dott. Ing. ERINO BOMBARDELLI
ISCRIZIONE ALEG N. 1098

SGI Studio Galli Ingegneria S.p.A.
SEDE: Padova, 36030 Sarmeola di Rubano - Via delle Pirochelle, 11 - tel. +39 049 981100 - fax +39 049 981101
P.O. BOX 27000 - Via del Lavoro, 11 - tel. +39 049 981101 - fax +39 049 981101
UFFICI ALL'ESTERO: Padova (C/O - C&A SpA) - Padova (M&M SpA) - Salsomaggiore (C/O - C&A SpA)



ING. ALBERTO GALLI
N. 2379

Dott. Ing. Fiorella Scala
STUDIO TECNICO
PIAZZA S. ANTONIO N. 16
90018 TERMINI IMERESE (PA)
TEL. 091 8115585 FAX 091 8110748
E-Mail: fiorella_scala@libero.it
P. IVA 04315120826



Dott. Ing. Filippo Carcara
STUDIO TECNICO
VIA SAFFO 20
90151 PALERMO
TEL. 092 9620003 E-Mail: filippo@carcara.it
P. IVA 02022160810



Dott. Geol. Giuseppe Franzò
STUDIO
90010 ISNELLO (PA) c.da PONTICELLO
TEL. FAX 0921 662849 E-Mail: peppefranzo@libero.it
P. IVA 02948160821



DATA: MAGGIO 2021
TAVOLA:
1:100
N.ro allegato 1.2.3.31

MANUFATTO DI SCARICO A MARE "D"
PLANIMETRIA, PROFILO LONGITUDINALE, PIANTA E SEZIONE

0	R.S.M.A.C.C.	S.TORBUCCI	F. GRU		P. EMESONE	22.10.2015
REV.	DESIGNO	CONTROLLATO	APPROVATO	AUTORIZZATO	DESCRIZIONE REVISIONE	DATA