



SEZIONI TIPO ASSE E

SCALA 1 : 50

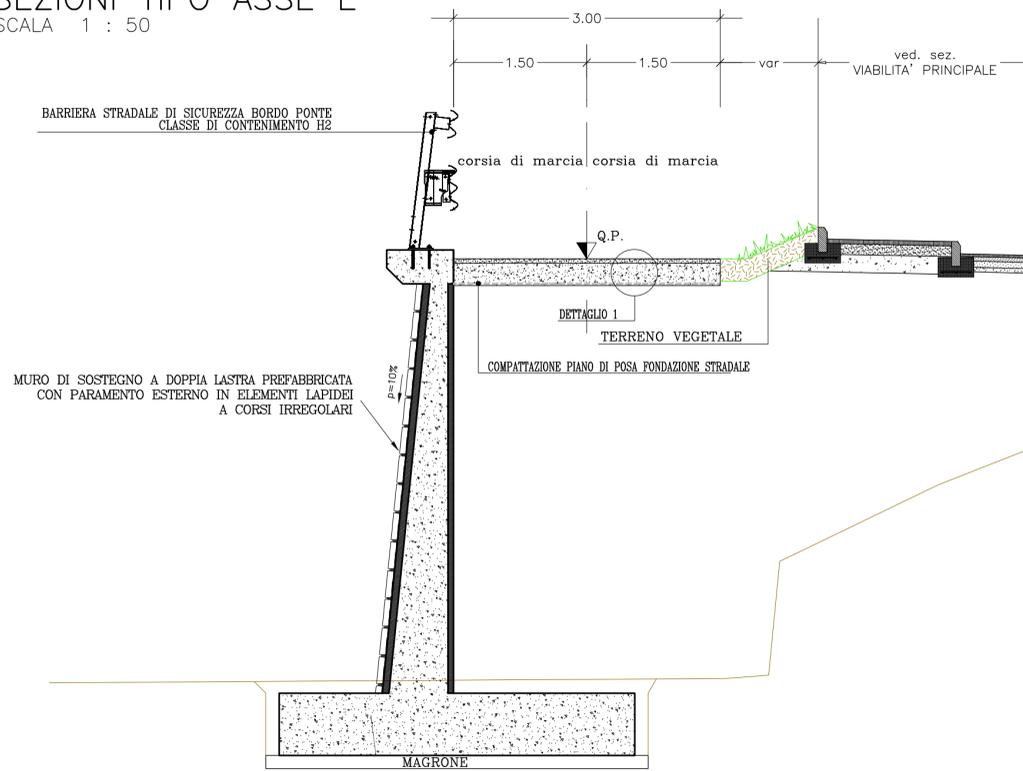

SEZIONI TIPO ACCESSO STAZIONE DI SOLLEVAMENTO


SCALA 1 : 50

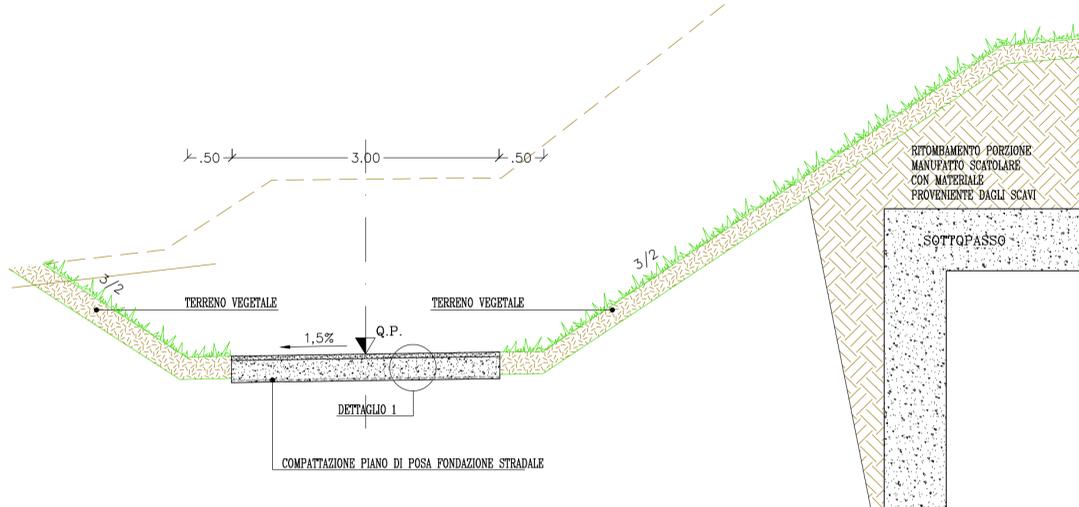

SEZIONI TIPO CAMMINAMENTO ACCESSO SPIAGGIA

SCALA 1 : 50

SEZIONE TIPO DA m 3,00

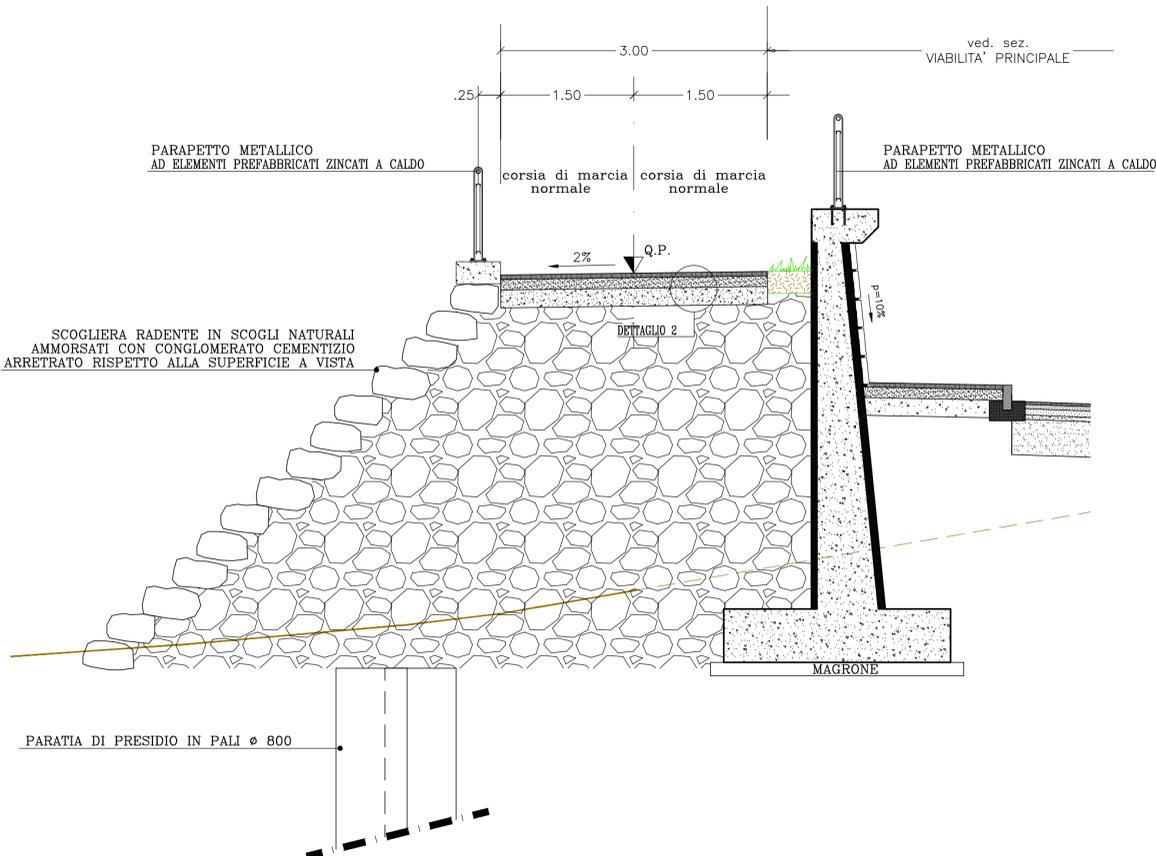


PARTICOLARE PAVIMENTAZIONE

DETTAGLIO 1 VIABILITÀ SECONDARIA

SCALA 1 : 10
misure in centimetri

FONDAZIONE STRADALE IN MISTO GRANULARE STABILIZZATO (6.1.2.2)

FONDAZIONE STRADALE IN TOUT VENANT DI CAVA (6.1.1.2)

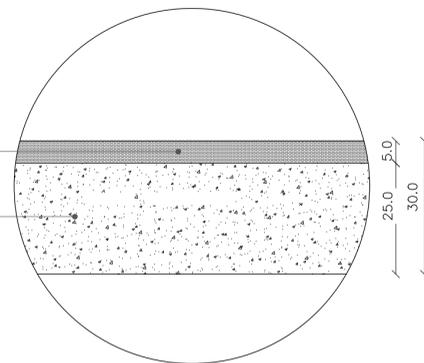

DETTAGLIO 2 MARCIAPIEDE

SCALA 1 : 10
misure in centimetri


CONGLOMERATO BITUMINOSO PER STRATI DI USURA TIPO "E" sp. compresso di mm 50 (6.1.5.2)+(V.A.6.1.6)

MANO D'ANCORAGGIO CON EMULSIONE BITUMINOSA

FORMAZIONE DI MASSETTO IN C/S (V.N.6.2.24)

RETE D'ACCIAIO ELETTROSALDATA: in acciaio tipo B450C Ø6, 15X15 (3.2.5)

FONDAZIONE STRADALE IN TOUT VENANT DI CAVA (6.1.1.2)

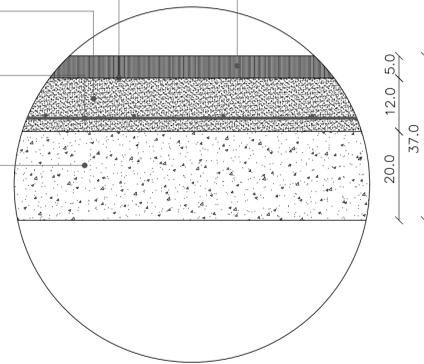

CITTA' DI TERMINI IMERESE

PROVINCIA DI PALERMO

URBANIZZAZIONE DELLA FASCIA A MARE DEL CENTRO STORICO:
PROGETTAZIONE DELLA STRADA DI COLLEGAMENTO PORTO - SS. 113

PROGETTO ESECUTIVO

 Galleria Passarella, 1 - 20122 Milano - Italy tel. +39 02 37805500 via Alfa Romeo, 162A - 38121 Trento - Italy tel. +39 0461 1732700 fax. +39 0461 1732789 www.heliopolis.eu info@heliopolis.eu c.fiscale, p.iva e R.I.: Milano 08345510963	 CAPOGRUPPO MANDATARIA	ORDINE DEGLI INGEGNERI DELLA PROV. DI TRENTO dott. ing. ERINO BOMBARDELLI ISCRIZIONE ALFO N. 1098
SGI Studio Galli Ingegneria S.p.A. SEDE: Padova - 36030 Serravalle di Rubano - Via della Provvidenza, 13 - tel. +39 049 897884 - fax +39 049 8976764 FILIALE: Belluno 32100 - Via degli Agricoltori, 13 - tel. +39 0437 355411 - fax +39 0437 355412 UFFICIO: Padova - 36100 - Via dell'Industria, 13 - tel. +39 049 897884 - fax +39 049 8976764 UFFICIO: ALLIESTE: Padova (Città) - Corso Egipci - Padiglione (Montebelluna) - Salizadama (Dove)	 MANDANTE	ING. ALBERTO GALLI N. 2379
Dott. Ing. Fiorella Scalia STUDIO TECNICO PIAZZA S. ANTONIO N. 16 90016 TERMINI IMERESE (PA) TEL. 091 8115583 FAX 091 8110748 E-Mail: fiorella.scalia@tin.it P. IVA 04315120826	MANDANTE	
Dott. Ing. Filippo Carcara STUDIO TECNICO VIA SAFFO 2b 90151 PALERMO TEL. 392 9820063 E-Mail filicar@libero.it P.IVA 0052316810	MANDANTE	
Dott. Geol. Giuseppe Franzò STUDIO 90010 ISNELLO (PA) c.da PONTICELLO TEL./FAX 0921 662849 E-Mail pepppefranzo@libero.it P.IVA 02948160821	MANDANTE	

DATA: MAGGIO 2021	TAVOLA:
1:50	SEZIONI TIPO - VIABILITÀ SECONDARIA
N.ro allegato 1.3.6.2	

-	D. SCILLAMA	E. BOMBARDELLI	E. BOMBARDELLI			22.10.2015
REV.	DESSIGNATO	CONTROLLATO	APPROVATO	AUTORIZZATO	DESCRIZIONE REVISIONE	DATA