


PARTICOLARE TIPO ABBASSAMENTO


SCALA 1 : 25

PIANTA

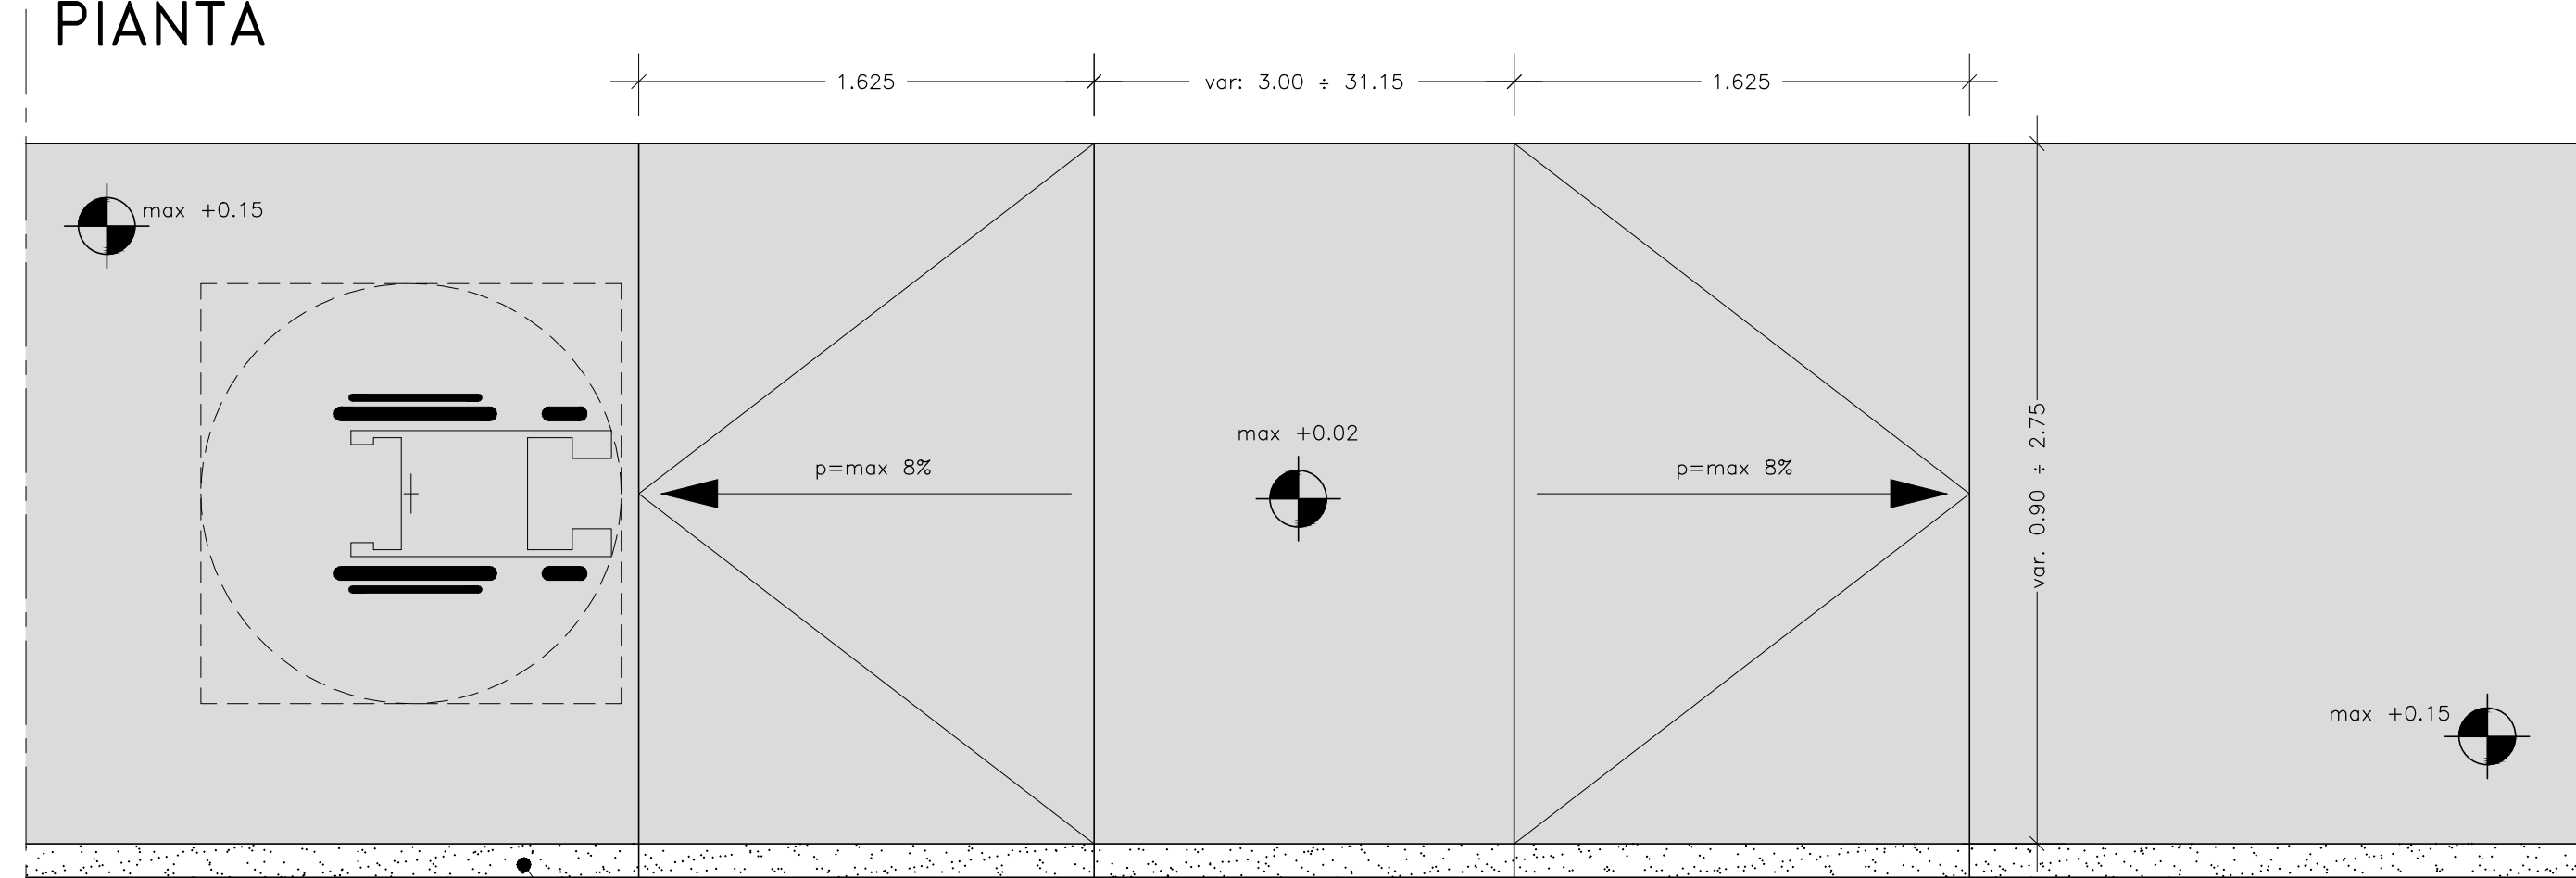


CORDONATA PREFABBRICATA IN CLS
sez. 12/15x30 cm.

PROSPETTO

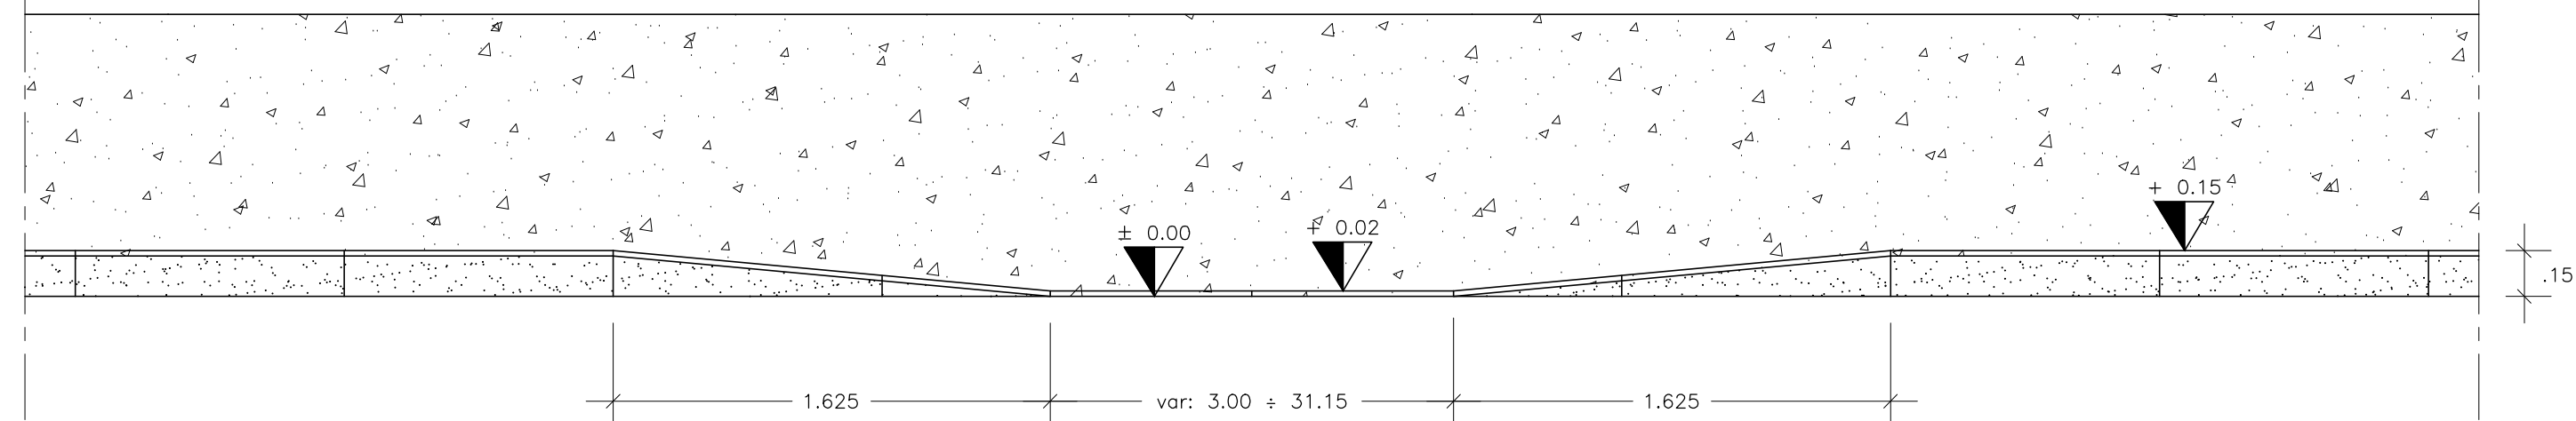

ESTRATTO PLANIMETRICO TIPO

SCALA 1 : 100

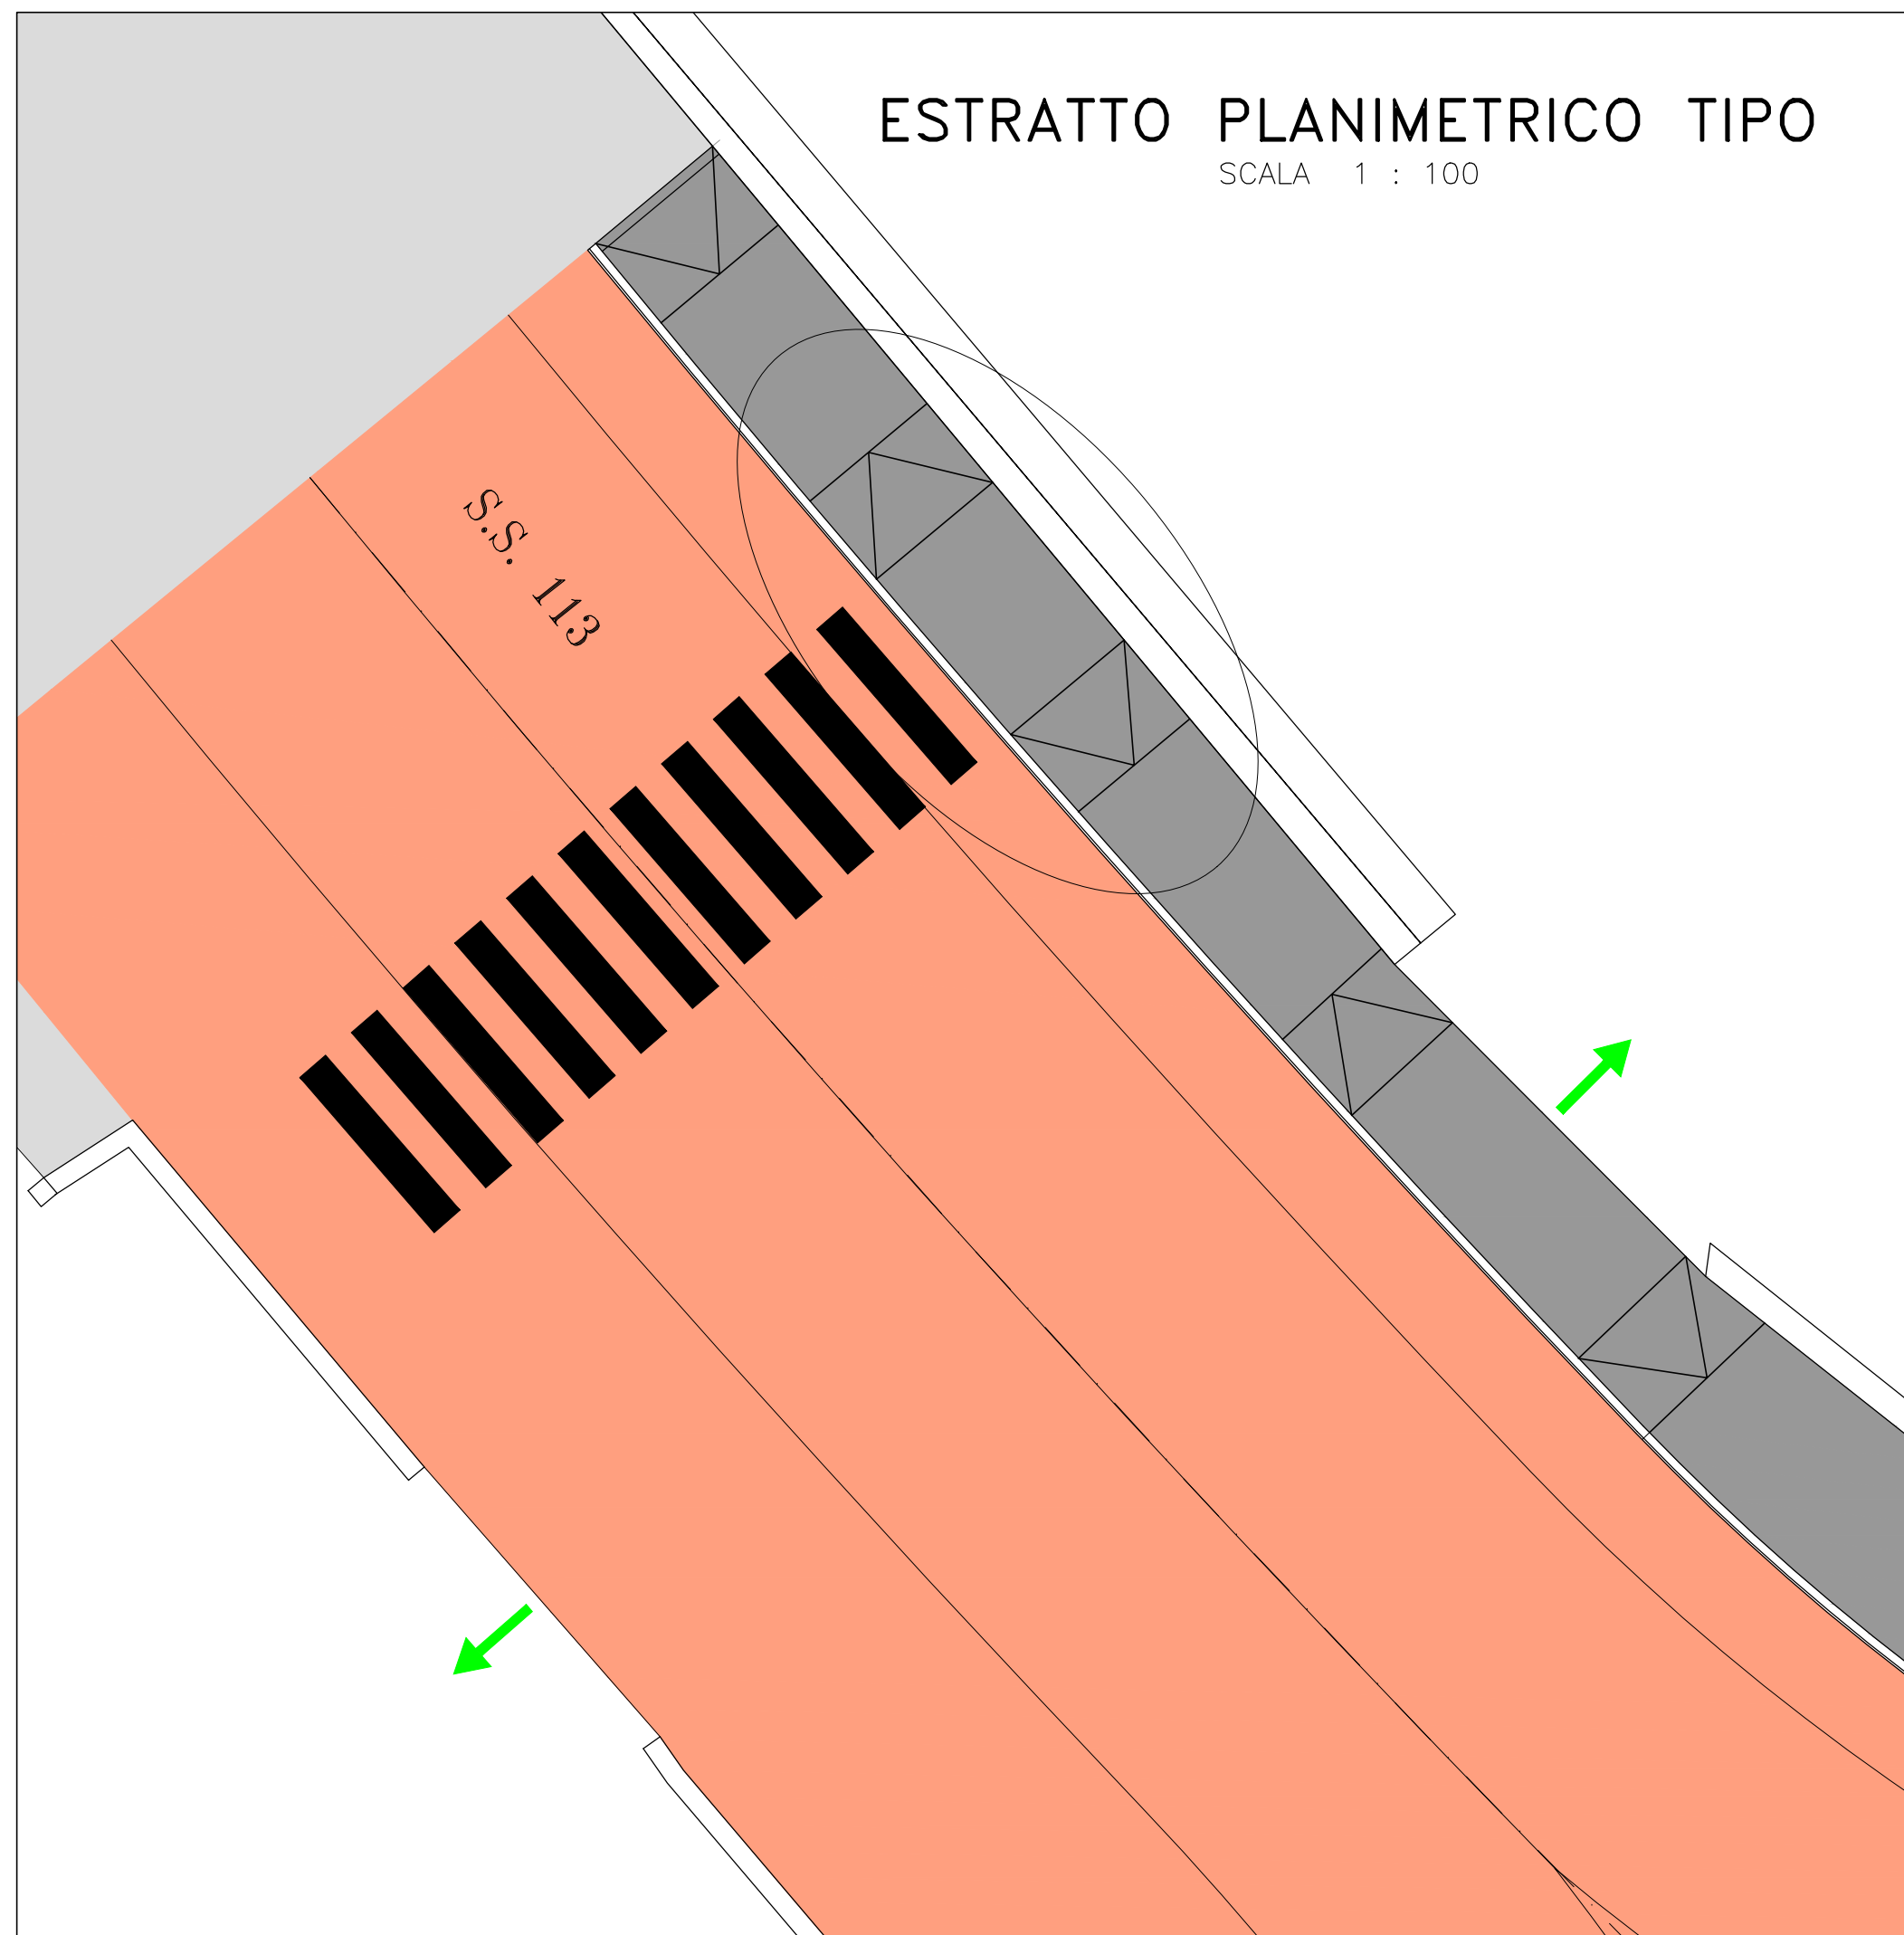

CITTA' DI TERMINI IMERESE

PROVINCIA DI PALERMO

URBANIZZAZIONE DELLA FASCIA A MARE DEL CENTRO STORICO:
PROGETTAZIONE DELLA STRADA DI COLLEGAMENTO PORTO - SS. 113

PROGETTO ESECUTIVO



Galleria Passarella, 1 20122 Milano - Italy
tel. +39 02 37905500
via Alto Adige, 160A 38121 Trento - Italy
tel. +39 0461 1732700
fax. +39 0461 1732799
www.heliopolis.eu
info@heliopolis.eu
c.fiscale, p.iva e R.I. Milano 08345510963

CAPOGRUPPO MANDATARIA



MANDANTE

ORDINE DEGLI INGEGNERI
DELLA PROV. DI TRENTO
dott. ing. ERINO BOMBARDELLI
ISCRIZIONE ALBO N. 1098

ING. ALBERTO
GALLI
N. 2379

Dott. Ing. Fiorella Scalia

STUDIO TECNICO
PIAZZA S. ANTONIO N.16
90018 TERMINI IMERESE (PA)
TEL. 091 8115583 FAX 091 8110748
E-Mail: fiorella.scalia@tin.it
P. IVA 04315120826

MANDANTE

ING. ALBERTO
GALLI
N. 2379

Dott. Ing. Filippo Carcara

STUDIO TECNICO
VIA SAFFO 2b
90151 PALERMO
TEL. 392 9820063 E-Mail: filicar@libero.it
P. IVA 0052316810

MANDANTE

ING. ALBERTO
GALLI
N. 2379

Dott. Geol. Giuseppe Franzò

STUDIO
90010 ISNELLO (PA) c.da PONTICELLO
TEL./FAX 0921 662849 E-Mail: peppetro@libero.it
P. IVA 02948160821

MANDANTE

ING. ALBERTO
GALLI
N. 2379

DATA: MAGGIO 2021

TAVOLA:

varie

ABBASSAMENTO MARCIAPIEDE TIPO
PARTICOLARI

N.ro allegato 1.3.10

	G. MORANDINI	E. BOMBARDELLI	E. BOMBARDELLI			22.10.2015
REV.	DISEGNATO	CONTROLLATO	APPROVATO	AUTORIZZATO	DESCRIZIONE REVISIONE	DATA