




PROGETTO PROSPETTO NORD

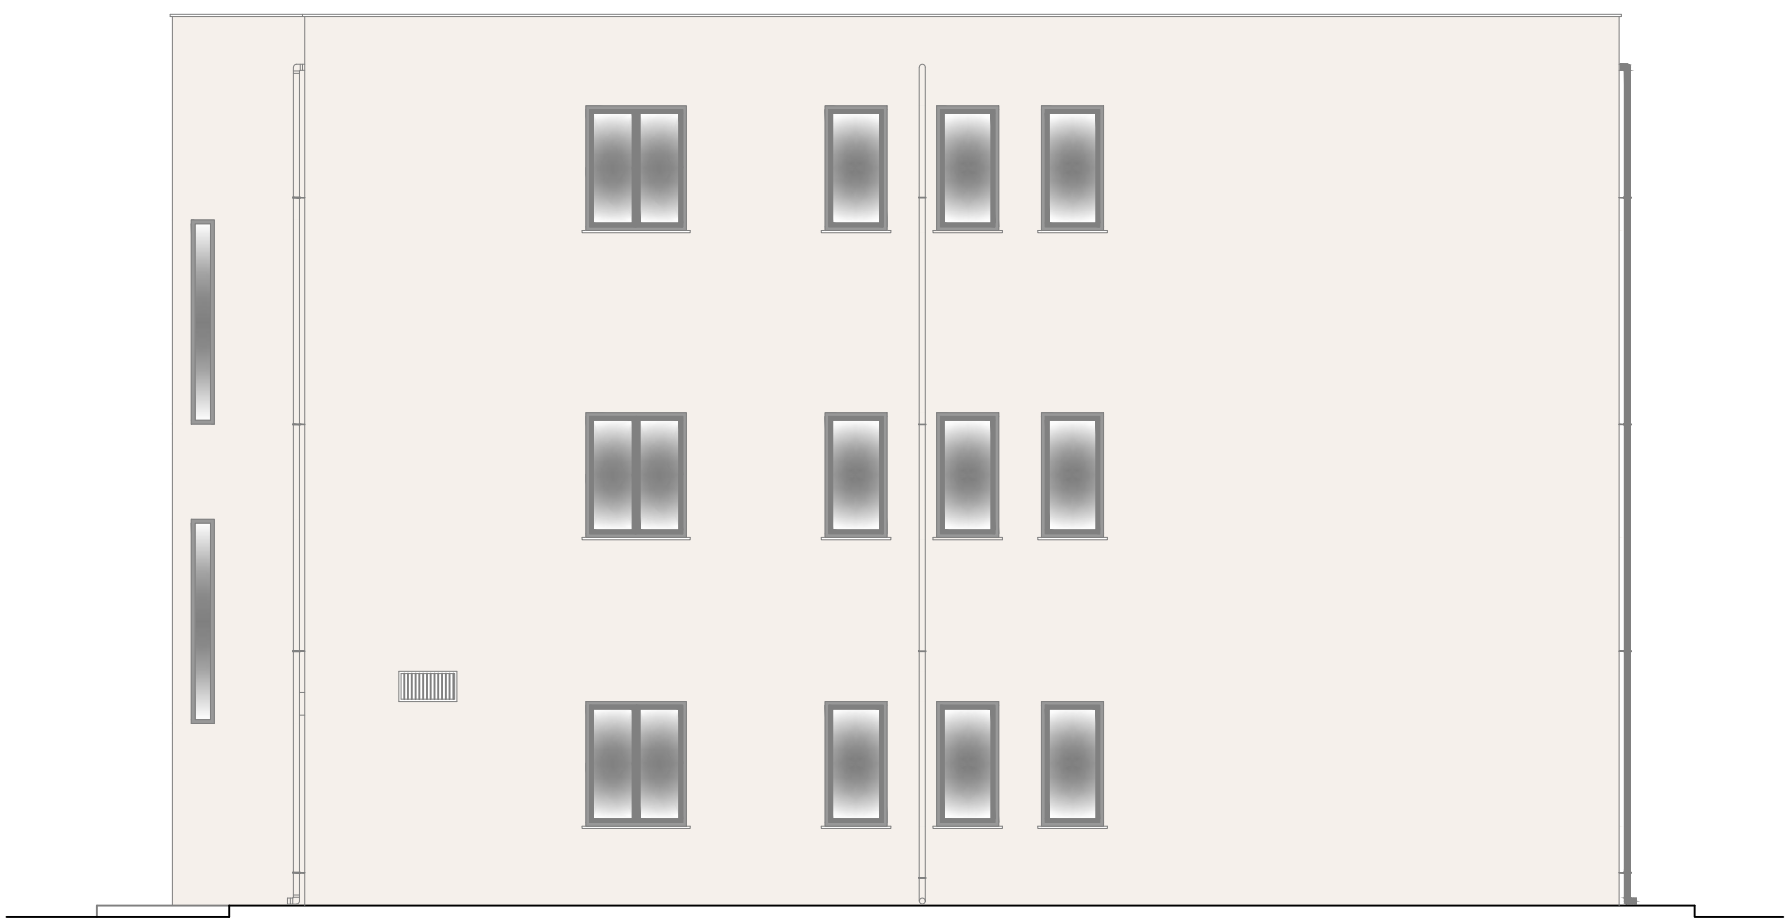


STATO DI FATTO PROSPETTO EST

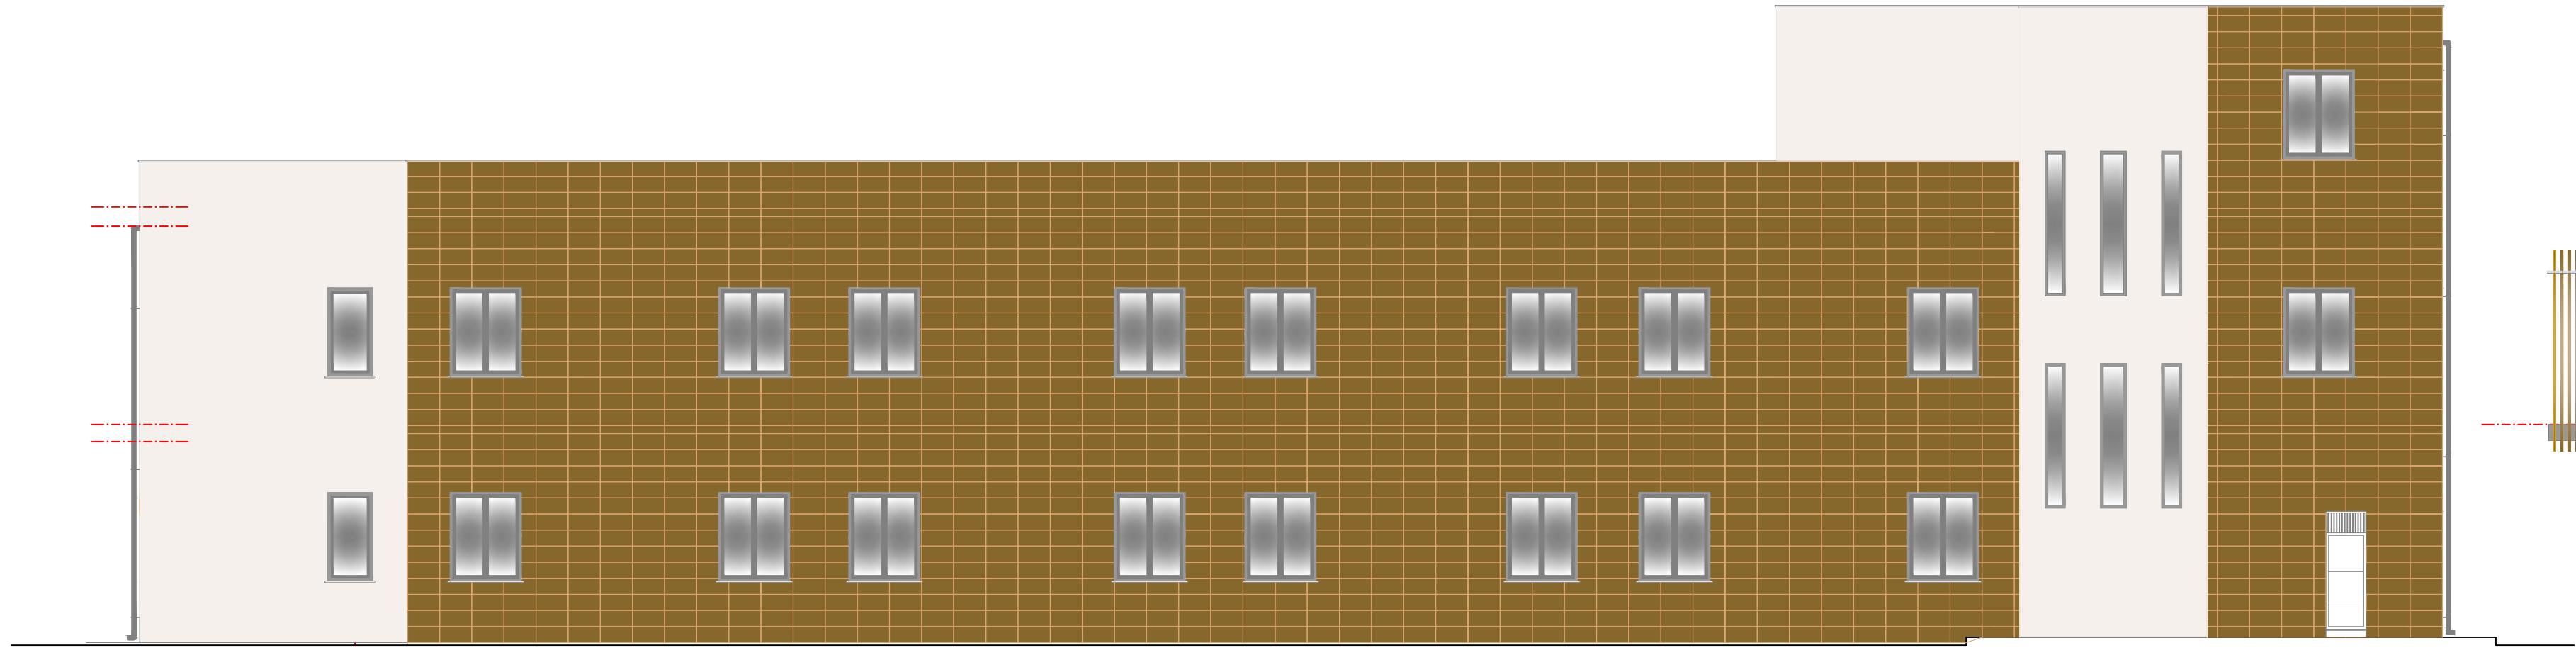


PROGETTO PROSPETTO SUD

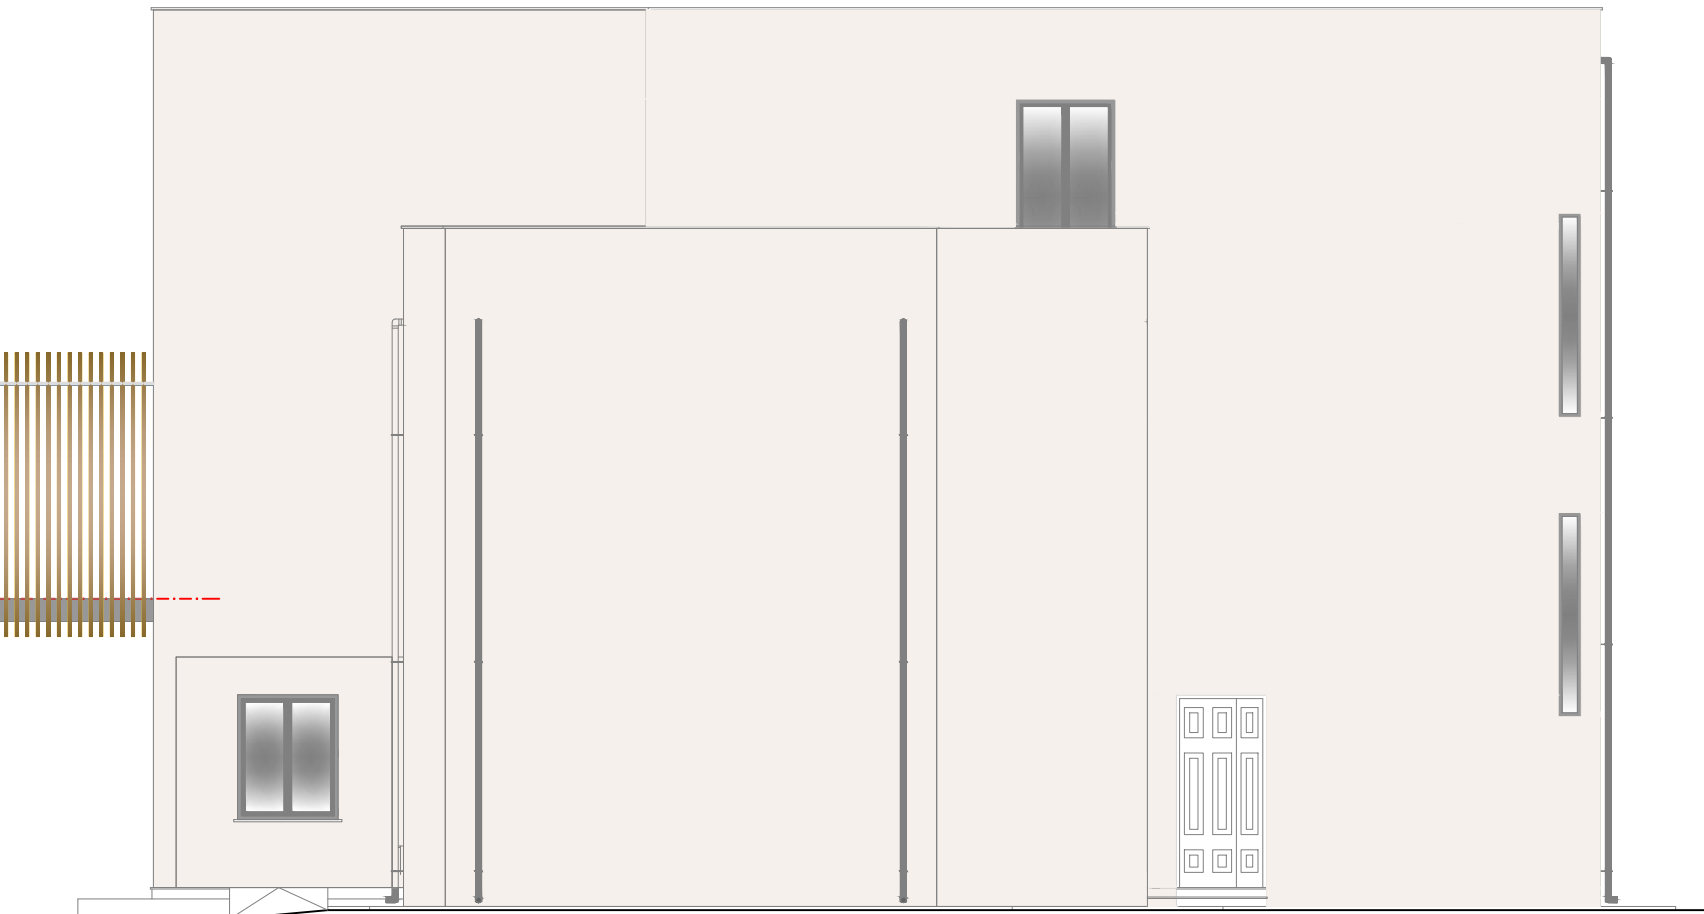

STATO DI FATTO PROSPETTO OVEST

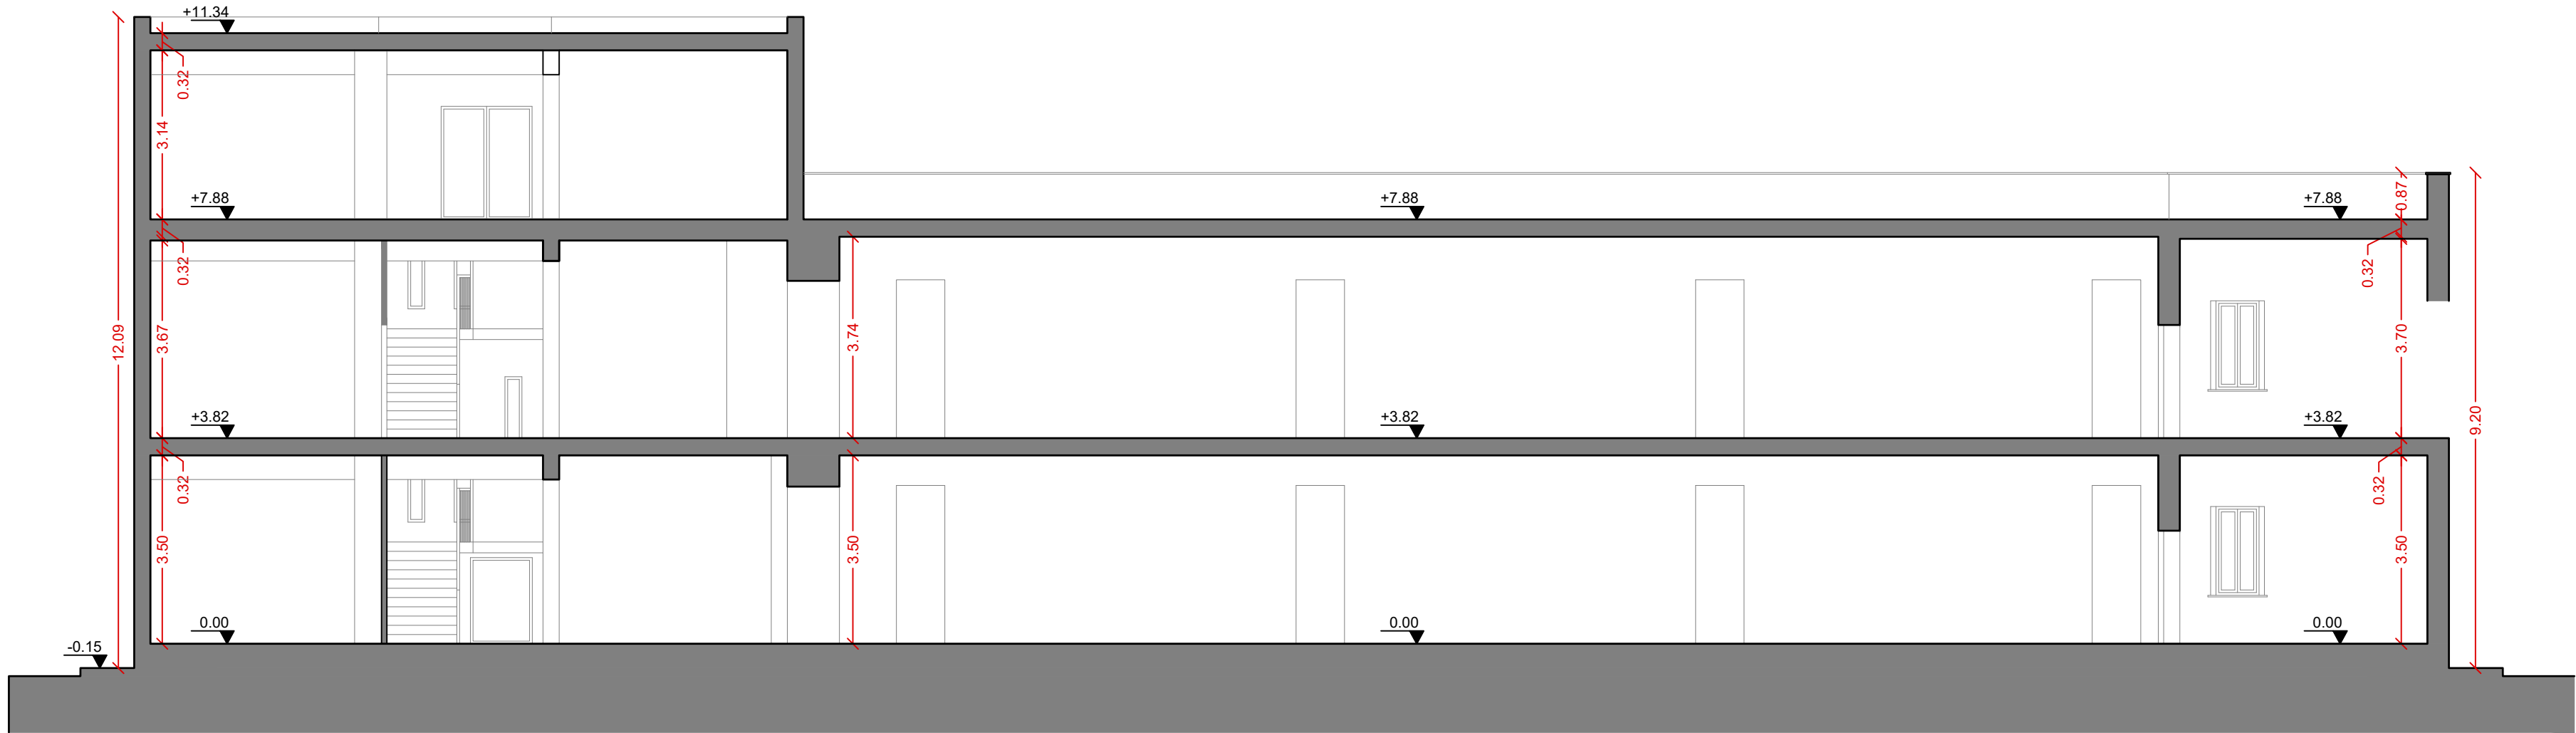

STATO DI FATTO SEZIONE A-A

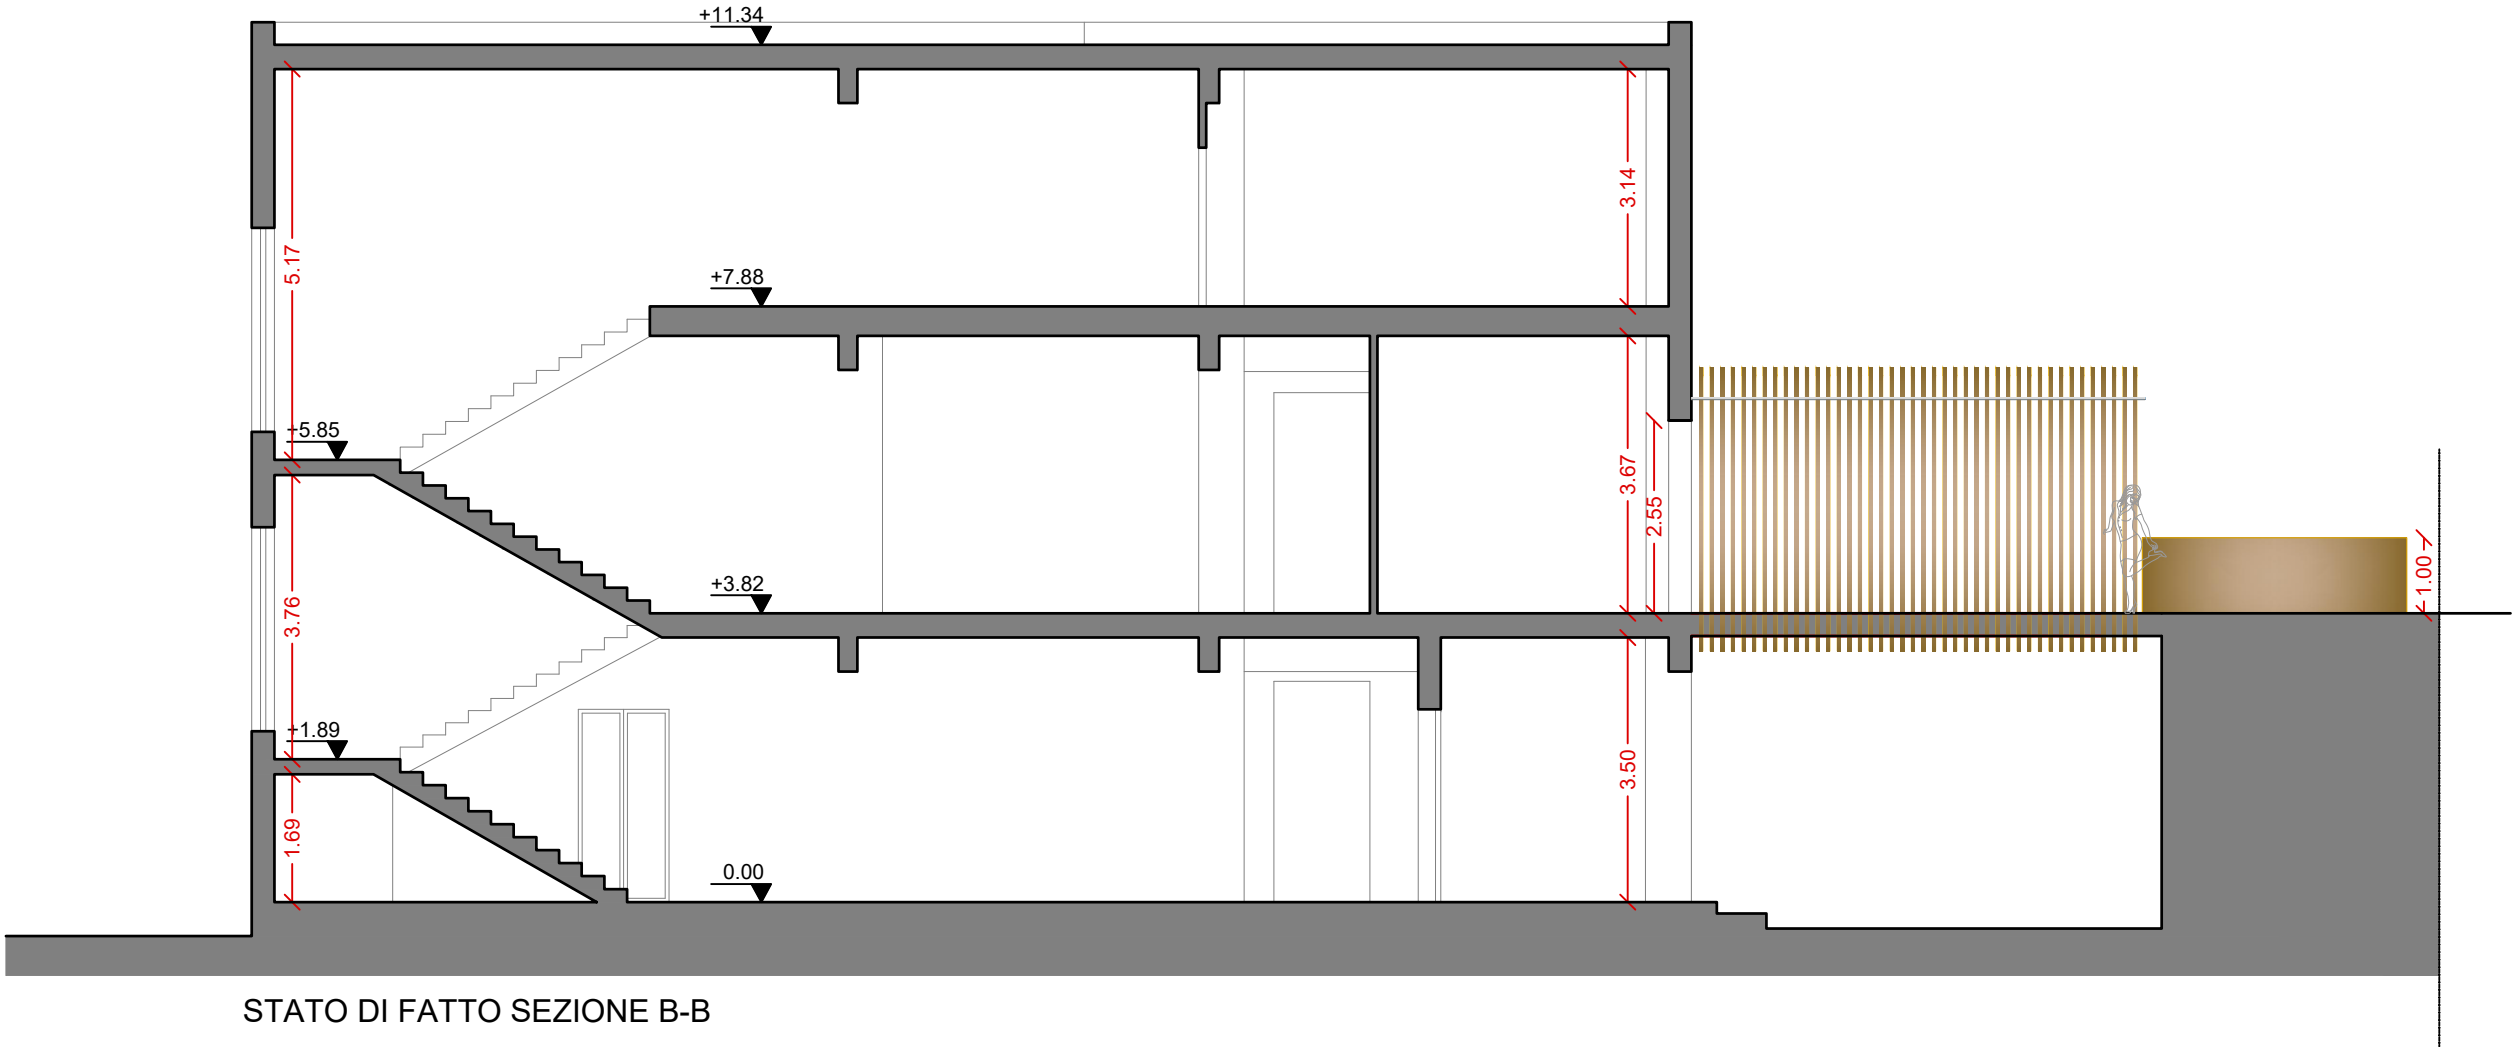

STATO DI FATTO SEZIONE B-B

COMUNE DI SANTA ELISABETTA

Libero Consorzio Comunale di Agrigento

LAVORI DI RISTRUTTURAZIONE, PROMOZIONE DELL'ECOEFFICIENZA E RIDUZIONE DEI
CONSUMI ENERGETICI DEL PALAZZO DI CITTA' DI SANTA ELISABETTA
CIG 8499097CB5 - CUP C44H17001010005

Elaborato:

- Prospetti e sezioni di progetto


TAV.

AR12

SCALA

1:100

Visti e approvazioni

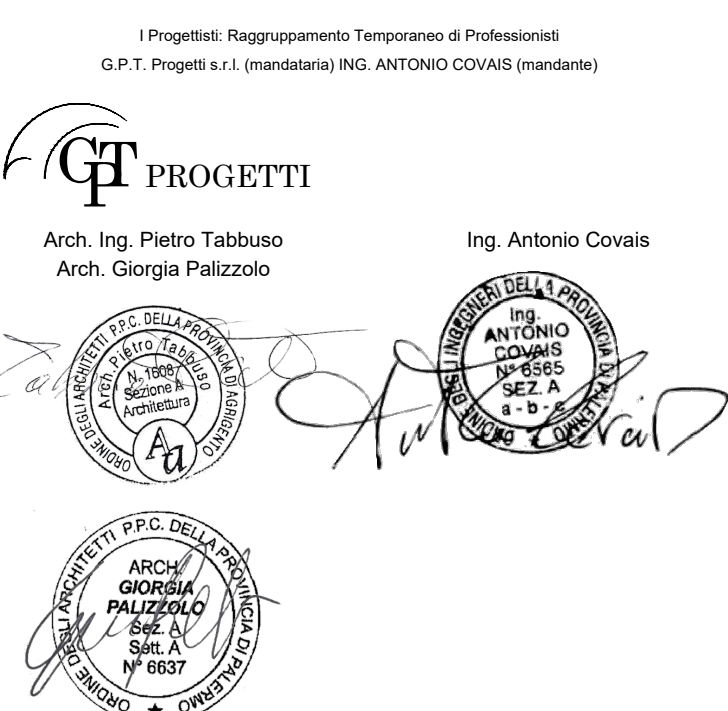

DATA: ottobre 2021