

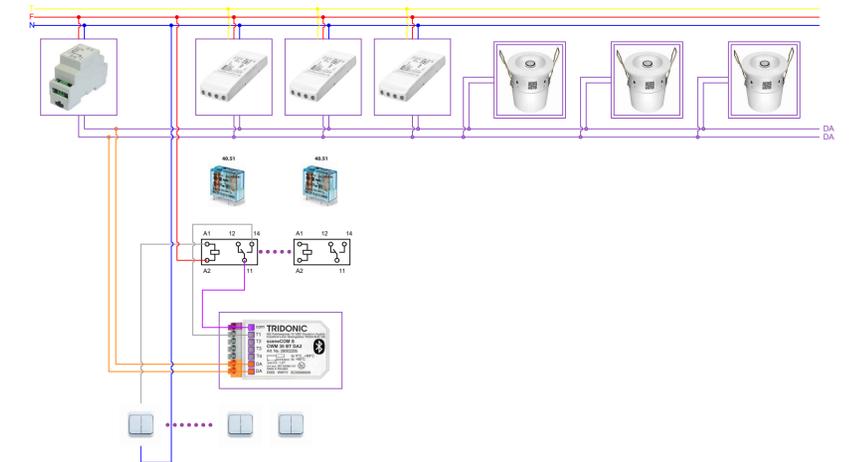
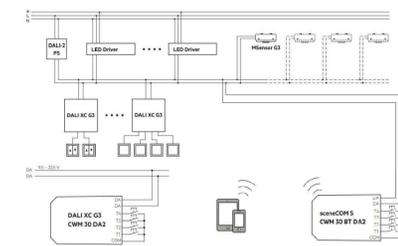


SCHEMA GESTIONE LUCE PIANO TERRA

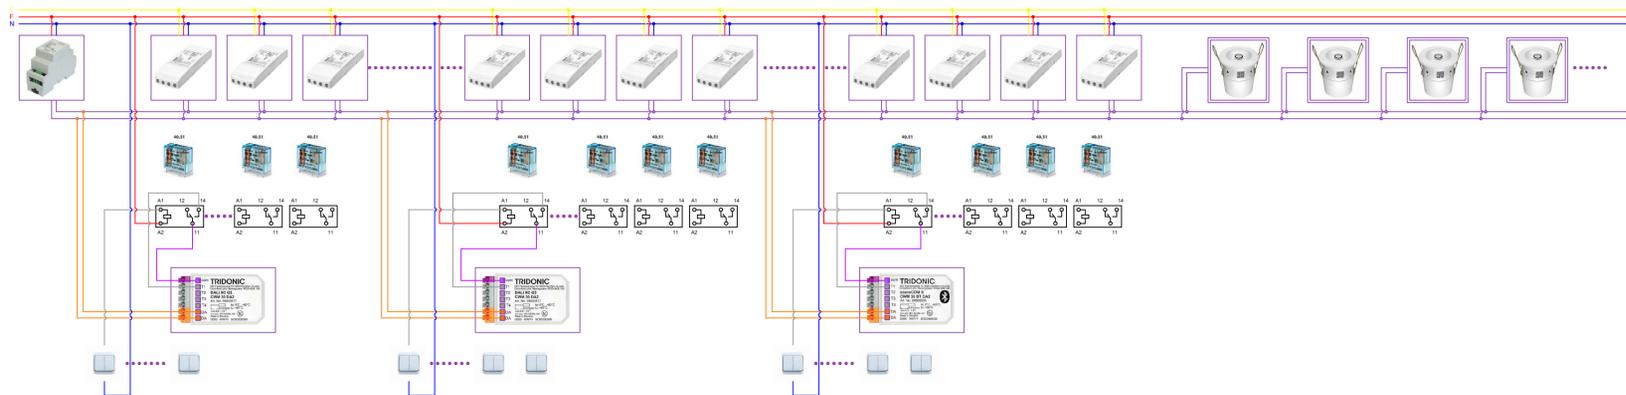

SCHEMA GESTIONE LUCE PIANO SECONDO

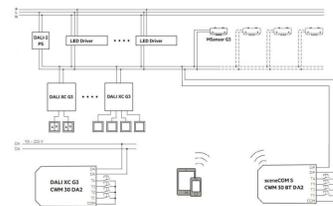

SCHEMA GESTIONE LUCE PIANO PRIMO

## COMUNE DI SANTA ELISABETTA

*Libero Consorzio Comunale di Agrigento*

LAVORI DI RISTRUTTURAZIONE, PROMOZIONE DELL'ECOEFFICIENZA E RIDUZIONE DEI  
CONSUMI ENERGETICI DEL PALAZZO DI CITTA' DI SANTA ELISABETTA  
CIG 8499097CB5 - CUP C44H17001010005

Elaborato:

Schema gestione luce piano terra, piano primo  
e secondo

TAV.

IM14

SCALE

VARIE

Visti e approvazioni

I Progettisti: Raggruppamento Temporaneo di Professionisti  
G.P.T. Progetti s.r.l. (mandataria) ING. ANTONIO COVAIS (mandante)

**PROGETTI**  
Arch. Ing. Pietro Tabbuso  
Arch. Giorgia Palizzolo

Ing. Antonio Covais



DATA: ottobre 2021