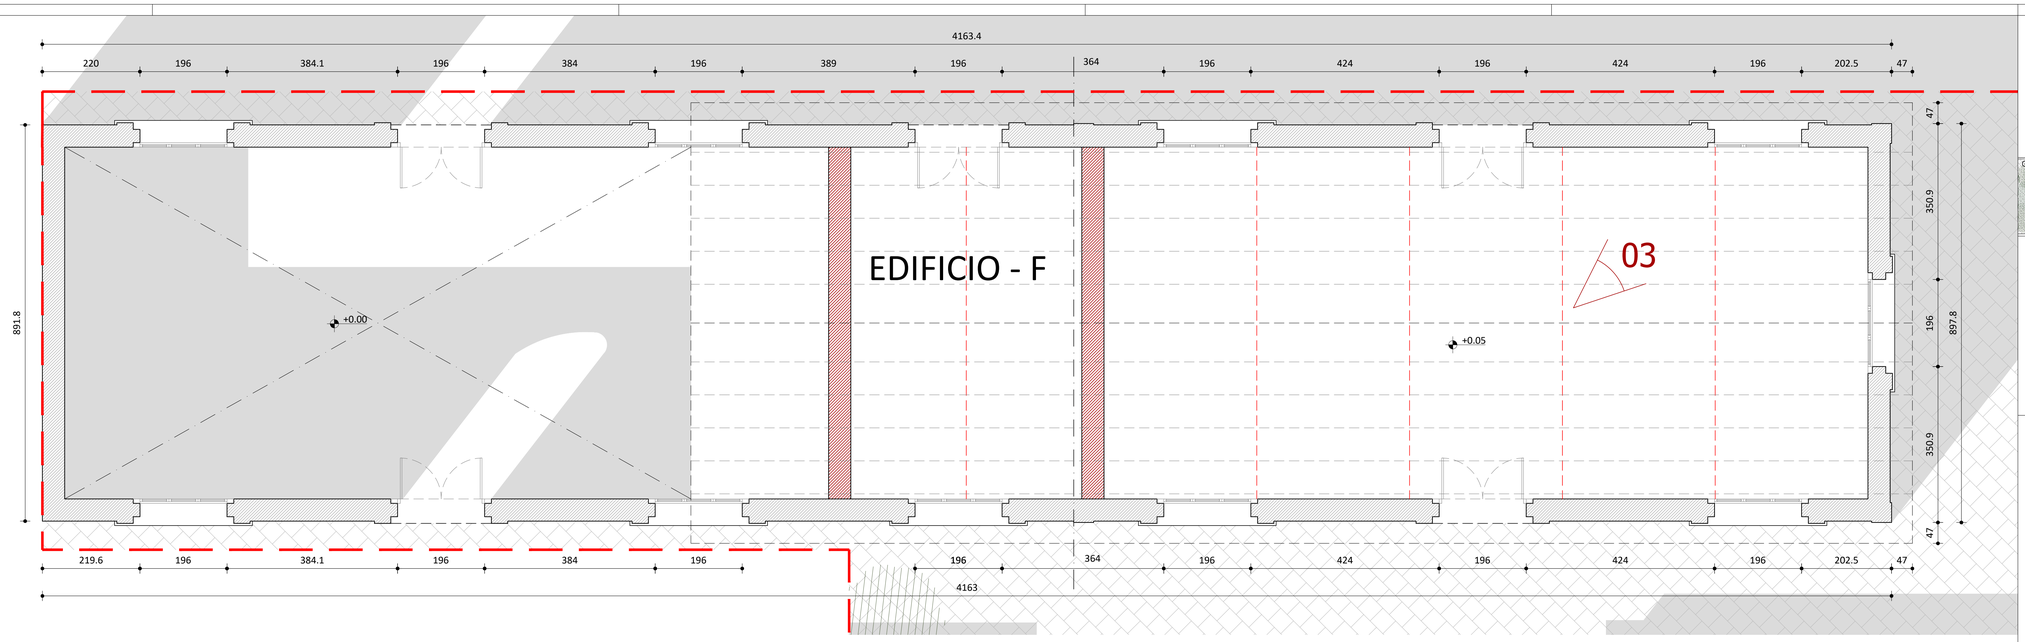


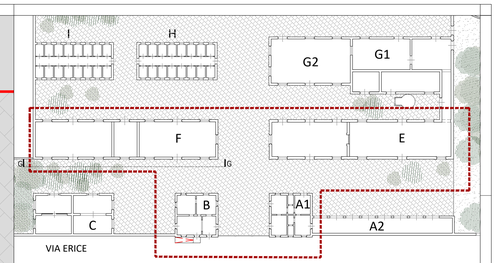


**NOTE GENERALI**

- TUTTE LE MISURE SONO ESPRESSE IN cm SALVO DIVERSA ANNOTAZIONE.
- TUTTE LE QUOTE VANNO VERIFICATE IN CANTIERE. EVENTUALI DIVERGENZE VANNO SEGNALATE ALLA D.L. PRIMA DELL'ESECUZIONE DELLE OPERE.
- EVENTUALI DISCORDANZE TRA QUOTE PARZIALI, QUOTE RELATIVE E QUOTE TOTALI SONO DA ATTRIBUIRSI ALL'ARROTONDAMENTO DECIMALE ADOTTATO.
- CONSIDERARE LE MISURE E LE QUOTE INDICATE NELLA TAVOLA, NON RILEVARE GRAFICAMENTE.
- LE QUOTE ALTIMETRICHE SONO ESPRESSE IN m SALVO DIVERSA ANNOTAZIONE SONO RIFERITE AL PIANO DI RIFERIMENTO 0,00 (QUOTA FINITO INTERNO FABBRICATO).
- QUESTO DISEGNO DEVE ESSERE VERIFICATO IN ASSOCIAZIONE A TUTTI I DISEGNI STRUTTURALI, IMPIANTISTICI ED ANTINCENDIO.
- PER LE FOROMETRIE RELATIVE ALLE AERAZIONI DI FILTRI A PROVA DI FUMO, CAVEDI TECNOLOGICI, DEPOSITI, MAGAZZINI E ALTRI LOCALI A RISCHIO SPECIFICO, FARE RIFERIMENTO AGLI ELABORATI GRAFICI RELATIVI ALLE PROTEZIONI PASSIVE ANTINCENDIO.
- LE QUOTE SONO RIFERITE A OPERA FINITA.
- LA COLLOCAZIONE DEGLI ELEMENTI IMPIANTISTICI POTRÀ SUBIRE DEGLI SPOSTAMENTI IN FUNZIONE DELLA REALE CONFIGURAZIONE DELL'EDIFICIO. DOVRA' RISULTARE ORDINATA E RISPETTOSA DELLE CARATTERISTICHE ARCHITETTONICHE DELL'EDIFICIO ED ESSERE SOTTOPOSTA AD APPROVAZIONE DELLA D.L..
- LE ALTEZZE DEI CONTROSOFFITTI POTRANNO SUBIRE MODIFICHE IN FUNZIONE DELLA REALE CONFIGURAZIONE DELL'EDIFICIO DOVRANNO ESSERE COORDINATE IN CANTIERE CON L'ALTEZZA DI PORTE E SERRAMENTI E SOTTOPOSTE AD APPROVAZIONE DELLA D.L.
- IN RIFERIMENTO AI SERRAMENTI INTERNI ED ESTERNI, MAGGIORI SPECIFICHE SULLA DOTAZIONE DEGLI ACCESSORI (SISTEMI DI APERTURA, MANIGLIE, SERRATURE, SISTEMI DI CHIUSURA, INSERTI, APERTURE CON BADGE, ECC.), ANDRANNO CONCORDATE ED APPROVATE DALLA D.L.; IN OGNI CASO I SERRAMENTI DOVRANNO RISPETTARE LE CARATTERISTICHE CONFORMI ALLE NORMATIVE VIGENTI ED INDICATE NEI DOCUMENTI DEDICATI ( ASL, VVF, ECC.).

**SIMBOLI**

nome sezione — A — A
nome vista — 01 — indicatore viste

**QUOTE**

0.00 quota altimetrica
00.00 quota altimetrica
quote finiture

**ETICHETTE LOCALI**

destinazione vano
numero vano
quota solaio/controsoffitto
area
perimetro

| | |
|---|---|
| 01 | LABORATORIO |
| LN | 3,40 m/3,00 m |
| A | 171,70 mq |
| P | 63,90 ml |

**ETICHETTE PORTE**

larghezza netta
altezza netta
tipologia porta

**ETICHETTE FINESTRE**

larghezza netta
altezza netta
tipologia porta

**ETICHETTE FINITURE**

M1 — tipologia muratura
S1 — tipologia solaio
1 — tipologia finitura interna

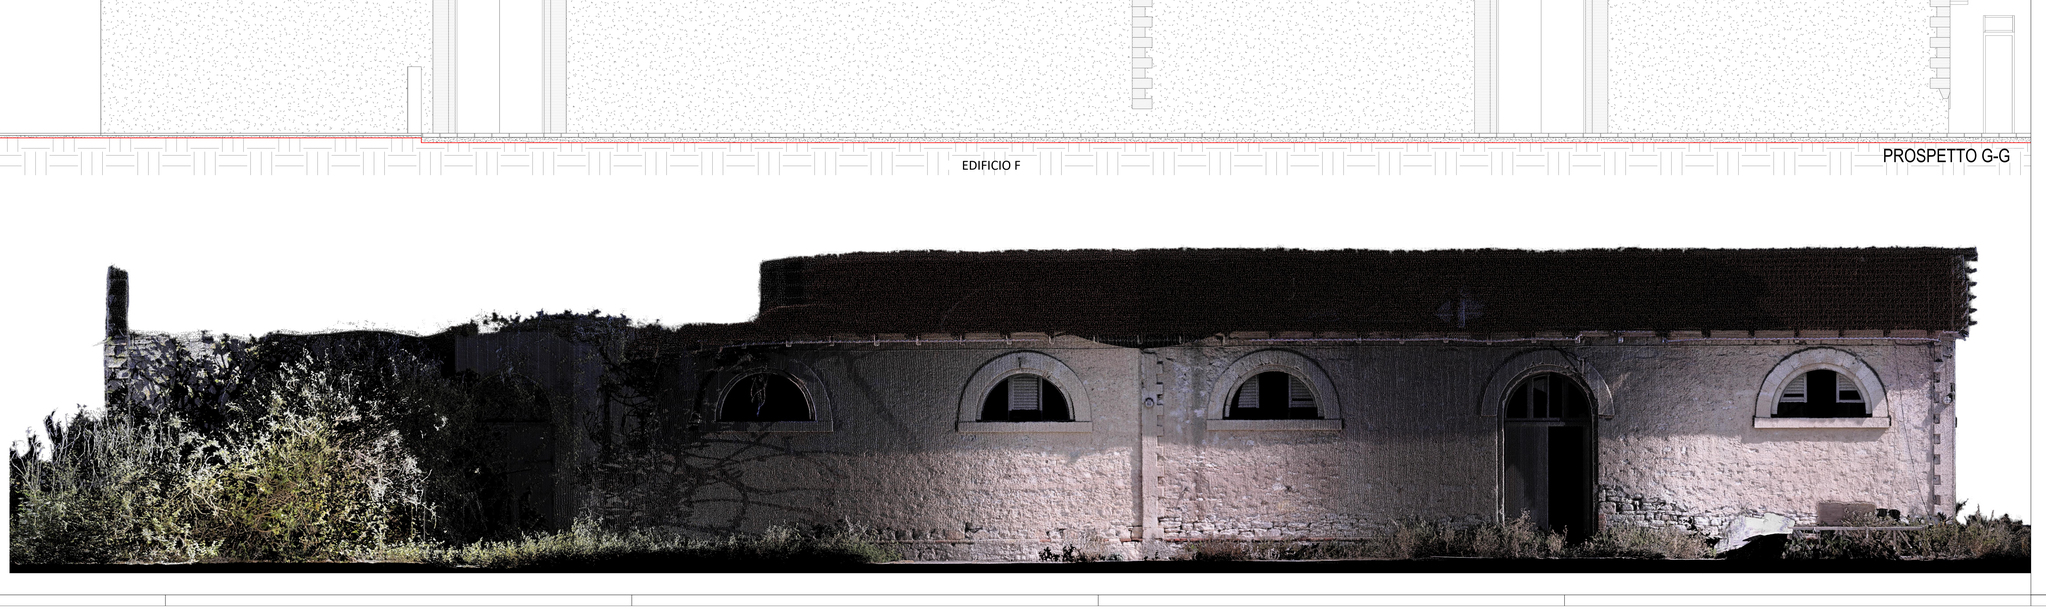

EDIFICIO F — PROSPETTO G-G



SAIR – EWIV
Gemeinschaftsforst und Gemeinderather
ARCHITETTO DR. FRANCESCO SINDONI
Amministratore Unico & Direttore Generale
SAIR – GEIE

ORDINE DEGLI ARCHITETTI
PIANIFICATORI, PAESAGGISTI E CONSERVATORE
DELLA PROVINCIA DI PALERMO
N° 3142
ARCHITETTO FRANCESCO SINDONI

COLLEGIO DEGLI ARCHITETTI
N° 24765
ARQUITECTE CARLES GELPI ARROYO

COMMITTENTE:

**Comune di TRAPANI**

OGGETTO:

# "EX MATTATOIO COMUNALE" DI TRAPANI
## CAMPUS del MEDITERRANEO

PROGETTO DI RECUPERO FUNZIONALE E RIUSO DI ALCUNI CAPANNONI DELL'EX MATTATOIO COMUNALE PER REALIZZARE LABORATORI ARTIGINALI E SPAZI FORMATIVI PER MIGRANTI REGOLARI - **CUP: I86D20000060001**


SEDE CENTRALE ED ISTITUZIONALE E SUPPORTO AMMINISTRATIVO IN ITALIA
SEDE LEGALE ED AMMINISTRATIVA IN ITALIA
SAIR/GEIE - I - FORLI' — VIALE ROMA, 58
tel. +39 0543 68930 — fax +39 0543 55835
E-MAIL: info@sairsurope.com — mail PEC: sairgeie@pec.it

SAIR europe

CAPO GRUPPO RESPONSABILE
**FRANCESCO SINDONI** — **architetto**
Piazza Vita Dina, 130/31 - SANTA FLAVIA (PA)
tel. +39 091 932273 — fax +39 091 932791
mail: francesco.sindoni@sairsurope.com

COORD. DELLE INTEGRAZIONI SPECIALISTICHE TRA LE PARTI
**Responsabile:** **Giuseppe BELLANCA** **architetto**

ARCHITETTURA (E.20)
**Responsabile:** **Carles GELPI** **architetto**
Giuseppe BELLANCA architetto
Agata BUXADE' architetto
Anna CALTAGIRONE architetto
Federica MORANA architetto
Esterina SINDONI architetto

STRUTTURE (S.03)
**Responsabile:** **Giovanni MARGIOTTA** **ingegnere**
Piercarlo MARGIOTTA ingegnere
Ramon FERRANDO architetto

IMPIANTI FLUIDI E TERMOFLUIDI (IA.01 - IA.02)
**Responsabile:** **Antonio SINDONI** **ingegnere**
Carmelo FILIPPINI ingegnere
Salvatore VENTO ingegnere

IMPIANTI ELETTRICI (IA.03)
**Responsabile:** **Sergio RAPPA** **ingegnere**
Giuseppe MIRELLI ingegnere

COORDINAMENTO DELLA SICUREZZA
**Responsabile:** **Daniele CARRUBA** **ingegnere**
Francesco CASTRONOVO architetto

GEOLOGIA E RIEVI
aspetti geologici — Daniele POLIZZI — geologo
rilievi — Luigi FONTANA — geometra


RESPONSABILE UNICO DEL PROCEDIMENTO:
Antonino ALESTRA architetto

TITOLO: PROGETTAZIONE ESECUTIVA
TIPOLOGIA: STATO DI FATTO
ELABORATO: STRALCIO 1 — PIANTA e PROSPETTI - CORPO F
DISEGNO SCALA: 1:50

| TITOLO | TIPOLOGIA | ELABORATO |
|---|---|---|
| PE1 | SF | 006 |

| CODICE DI RIFERIMENTO | DATA PROGETTO | REV | DATA | ELABORATO REDATTO DA | VERIFICATO da | APPROVATO da | AUTORIZZATO da |
|---|---|---|---|---|---|---|---|
| 07.10 OM 182 | 15.APR.2021 | | | FEDERICA MORANA | CARLES GELPI | FRANCESCO SINDONI | FRANCESCO SINDONI |

FILE: PE1-SF-01---07.dwg