
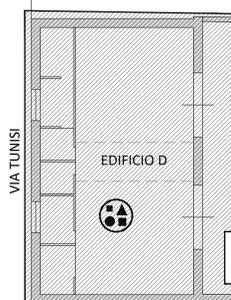


AREE OGGETTO DI STRALCI SUCCESSIVI

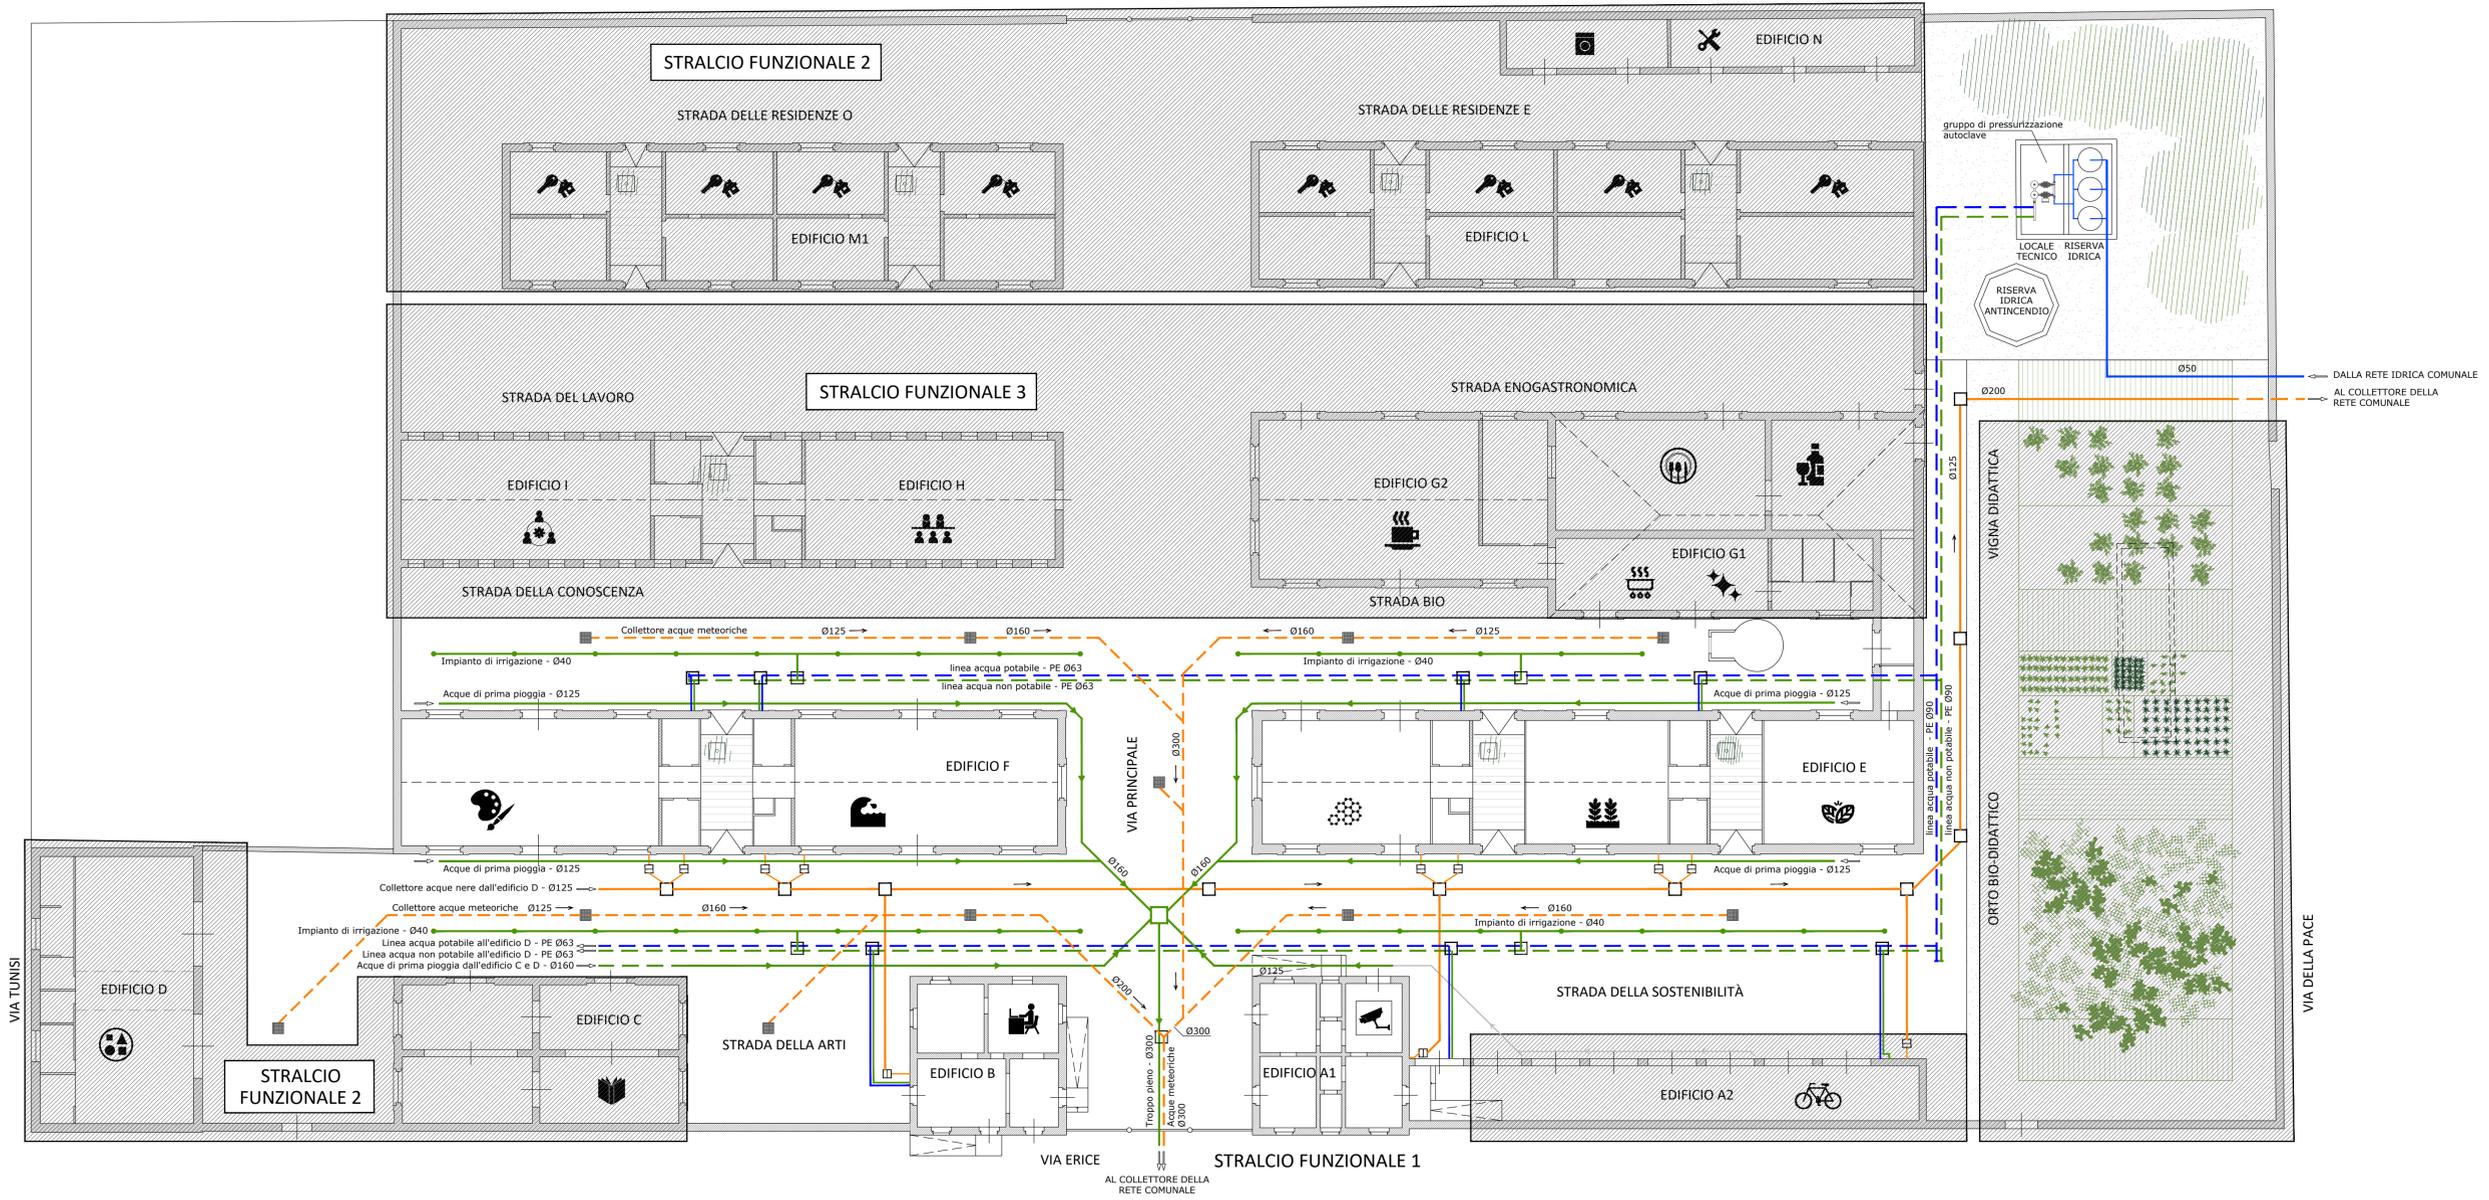

COMMITTENTE:

Comune di TRAPANI

OGGETTO:

"EX MATTatoio COMUNALE" DI TRAPANI
CAMPUS del MEDITERRANEO

PROGETTO DI RECUPERO FUNZIONALE E RIUSO DI ALCUNI CAPANNONI DELL'EX MATTatoio COMUNALE PER REALIZZARE LABORATORI ARTIGIANALI E SPAZI FORMATIVI PER MIGRANTI REGOLARI - CUP: 198D2000050001

SEDE CENTRALE ED ISTITUZIONALE EUROPEA
 SAIR - EWIV
 SAIR - GEIE

SEDE LEGALE ED AMMINISTRATIVA IN ITALIA
 SAIR - GEIE
 VIALE ROMA, 63
 00187 ROMA (RM)

TEL: +39 06 4880000 FAX: +39 06 4880000
 E-MAIL: info@sair.europa.com mail PEC: sair@pec.it

CAPO GRUPPO RESPONSABILE
FRANCESCO SINDONI architetto
 Piazza Via Cava 1/1051 - SANTA FLAVIA (TP)
 Tel. +39 091 832770 Fax +39 091 832741
 email: francesco.sindoni@unipa.it

ARCHITETTO FRANCESCO SINDONI

COORD. DELLE INTEGRAZIONI SPECIALISTICHE TRALE PARTI
 Responsabile: **Giuseppe BELLANCA** architetto

ARCHITETTURA (E.20)
 Responsabile: **Carles GELPI** architetto
 Giuseppe BELLANCA architetto
 Agata BUKADE architetto
 Anna CALTAGIRONE architetto
 Federica MORANA architetto
 Esterina SINDONI architetto

STRUTTURE (S.03)
 Responsabile: **Giovanni MARGIOTTA** ingegnere
 Piercarlo MARGIOTTA ingegnere
 Ramon FERRANDO architetto

IMPIANTI FLUIDI E TERMOFIUIDI (IA.01 - IA.02)
 Responsabile: **Antonio SINDONI** ingegnere
 Carmelo FILIPPINI ingegnere
 Salvatore VENTO ingegnere

IMPIANTI ELETTRICI (IA.03)
 Responsabile: **Sergio RAPPA** ingegnere
 Giuseppe MIRELLI ingegnere

COORDINAMENTO DELLA SICUREZZA
 Responsabile: **Daniele CARRUBA** ingegnere
 Francesco CASTRONOVO architetto

GEOLOGIA E RIEVI
 aspetti geologici
 rilievi **Daniele POLIZZI** geologo
Luigi FONTANA geometra

RESPONSABILE UNICO DEL PROCEDIMENTO:
Antonino ALESTRA architetto

TITOLO
PROGETTAZIONE ESECUTIVA

TIPOLOGIA
IMPIANTI FLUIDI

ELABORATO
STRALCIO 1
PLANIMETRIA IMPIANTO IDRICO E SCARICHI

DISEGNO SCALAI: 1:200

TITOLO	ELABORATO
PE1	IA01
	001

CODICE DI RIFERIMENTO: 07.10 DM 182 DATA PROGETTO: 15 APR 2021 REV: 01 DATA: 23 GIU 2021 ELABORATO REDATTO DA: ANNA CALTAGIRONE VERIFICATO DA: ANTONIO SINDONI APPROVATO DA: FRANCESCO SINDONI AUTORIZZATO DA: FRANCESCO SINDONI