
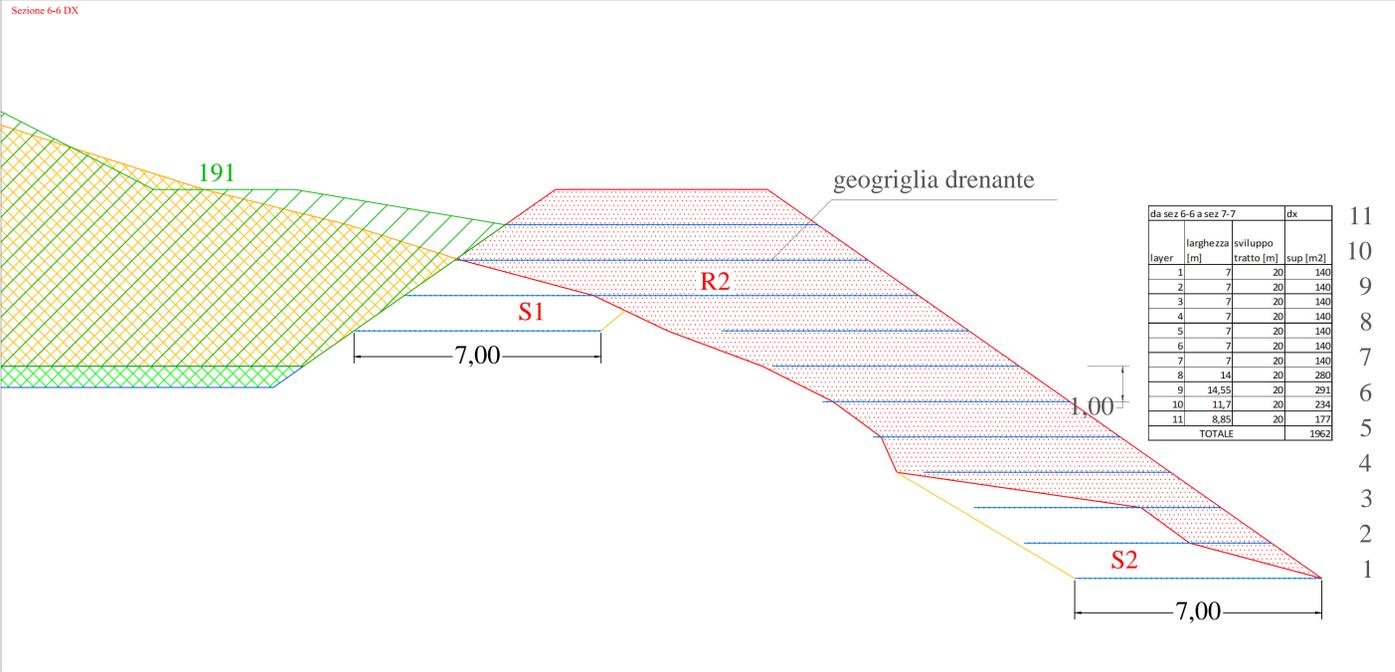


**LEGENDA**

- rilevato
- scavo
- abbancamento rifiuti
- geogriglia drenante

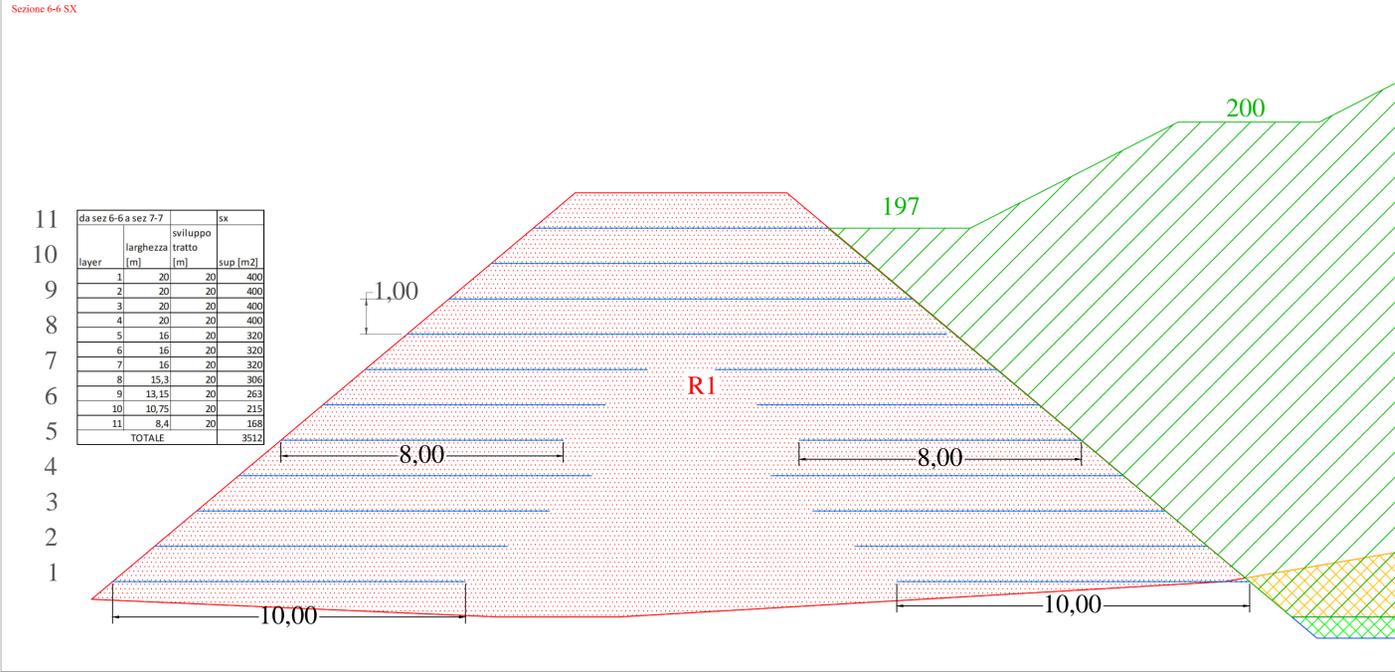

COMUNE DI TRAPANI

TRAPANI SERVIZI S.P.A.  
GESTIONE INTEGRATA RIFIUTI

TRAPANI SERVIZI S.P.A.  
VIA DEL SERRO - C/DA BELVEDERE  
91100 TRAPANI

---

PROGETTO PER LA REALIZZAZIONE DI UN LOTTO DI DISCARICA PER RIFIUTI NON PERICOLOSI DENOMINATO "TPS1" PRESSO IL SITO DI CONTRADA BORRANEA NEL TERRITORIO DEL COMUNE DI TRAPANI

---

CONSOLIDAMENTI sez 5-5 / 6-6  
SCALA 1:100  
PROGETTO ESECUTIVO

---

<p>Consulenza alla Progettazione</p> <p><b>PERIODICO</b></p> <p><small>3 Periodico snc, 41 Bionda Genesi &amp; Lattuca, Piazza Cassanese n° 42 - 90141 Palermo +39 091 5076934 - www.3periodico.it - info@3periodico.it - P.IVA e CF 05882310823</small></p>	<p>ELABORATO</p> <p><b>E.G.13.5</b></p> <p>LUGLIO 2019</p> <p>Rev.1 GIUGNO 2020 Rev.2 LUGLIO 2020</p>
<p>TRAPANI SERVIZI S.P.A. L'Amministratore Unico (Ing. Carlo Maria Guarnotta)</p>	<p>Il Progettista Ing. Carlo Maria Guarnotta</p>