




Comune di Catania
DIREZIONE LAVORI PUBBLICI - INFRASTRUTTURE
MOBILITÀ SOSTENIBILE E SERVIZI CIMITERIALI



Parcheggio Scambiatore Sanzio

PROGETTO ESECUTIVO

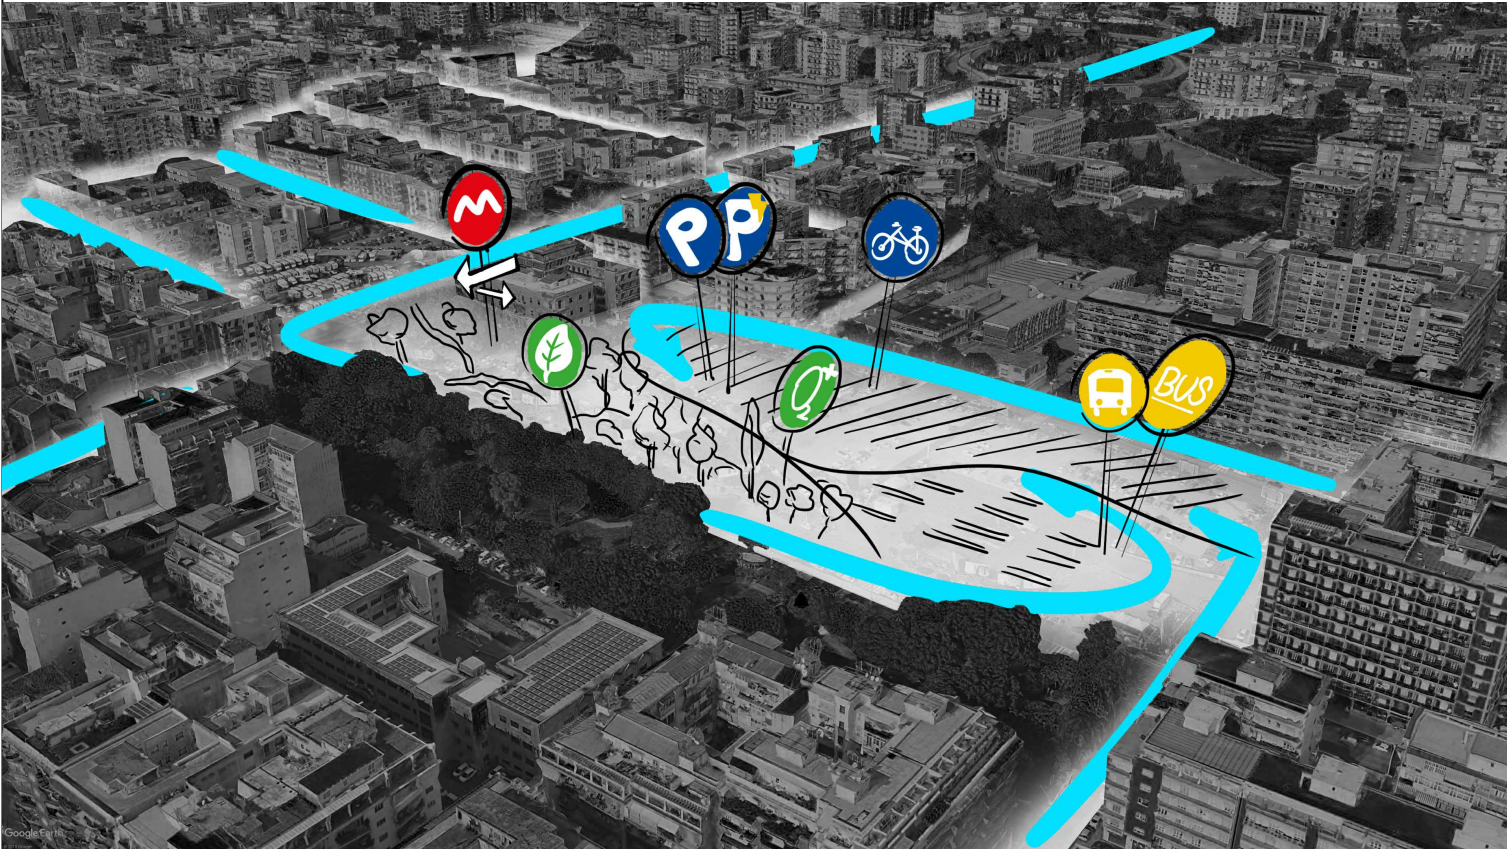

TAV 02	ELABORATO:	DATA
	PLANIMETRIA STATO DI FATTO E PIANO QUOTATO	06-2019
	AGGIORNAMENTI	
	01	
SCALA: 1:500		

GRUPPO DI LAVORO	
PROGETTISTA - DIRETTORE DEI LAVORI Geom. Luigi EPAMINONDA	RESPONSABILE UNICO DEL PROCEDIMENTO Arch. Salvatore PERSANO DIRETTORE Ing. Salvatore MARRA
PROGETTISTA DEGLI IMPIANTI Ing. Antonio CAMARDA	
VISTI	

AREA OGGETTO DELL'INTERVENTO