



sezione B-B'

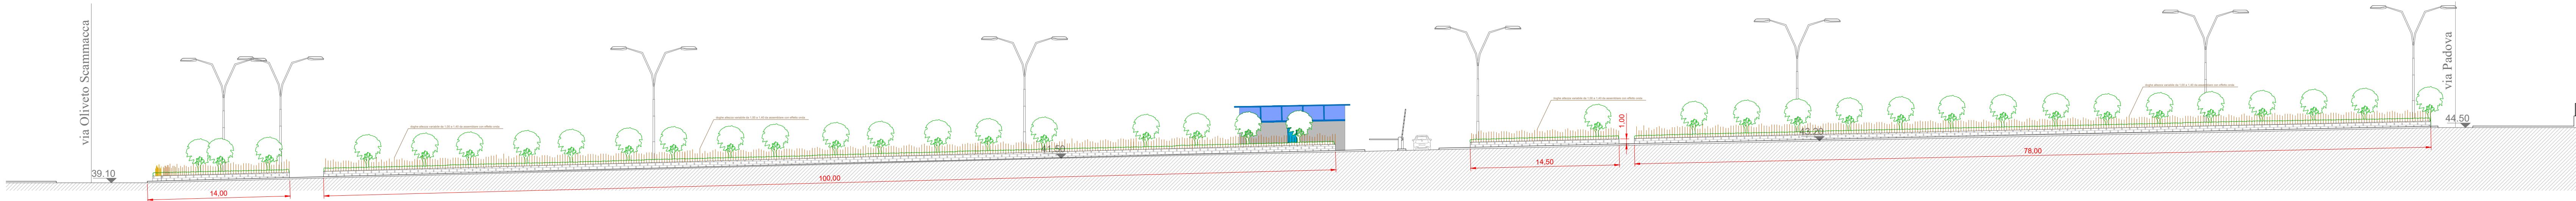


PROSPETTO NORD

sezione A-A'

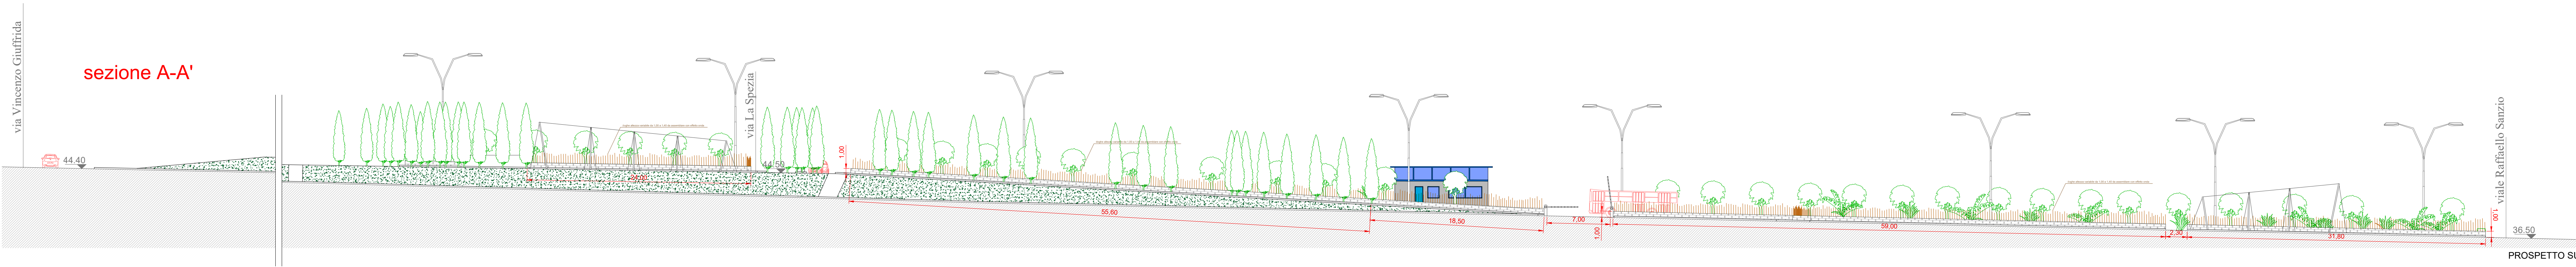


PROSPETTO SUD

sezione C-C'

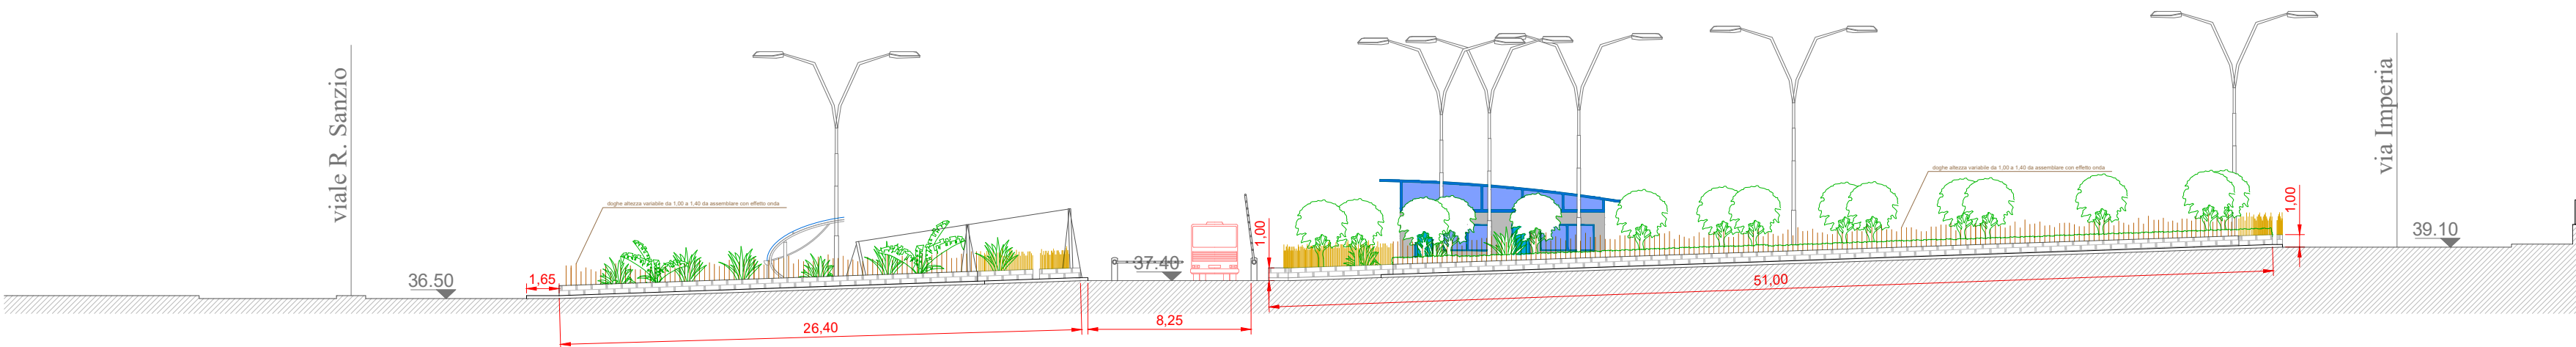

PROSPETTO EST

sezione D-D'

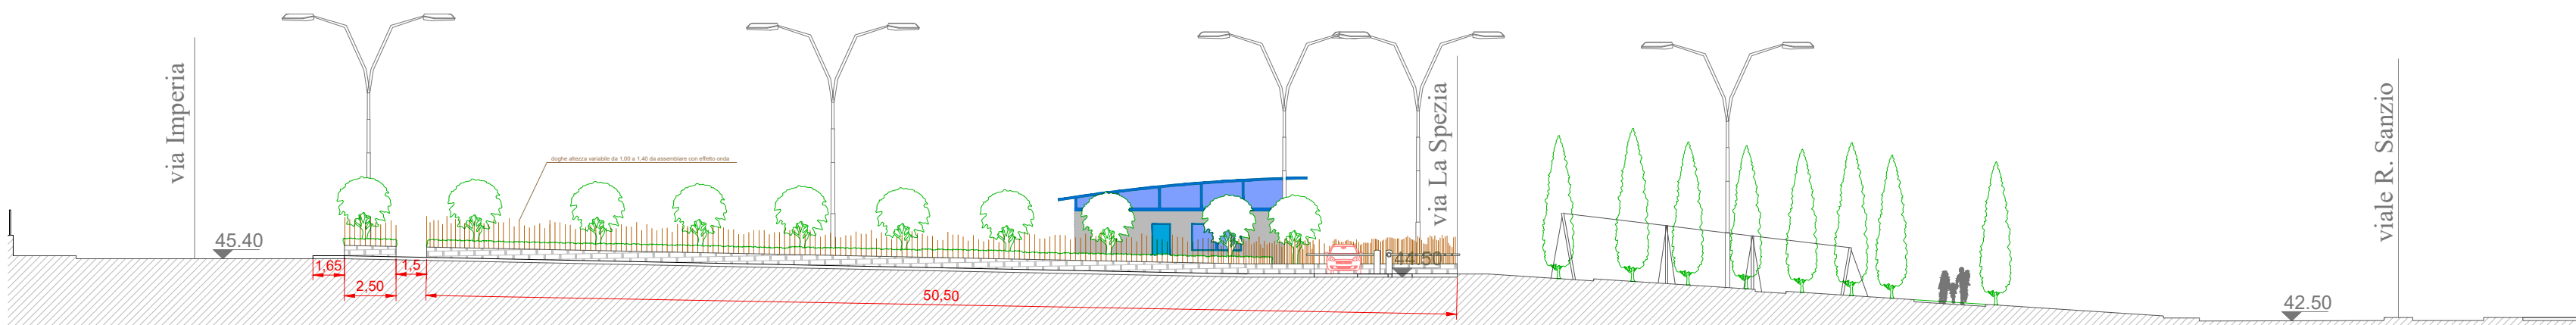

PROSPETTO OVEST

**Comune di Catania**



DIREZIONE LAVORI PUBBLICI - INFRASTRUTTURE

MOBILITÀ SOSTENIBILE E SERVIZI CIMITERIALI

Parceggio Scambiatore Sanzio

PROGETTO ESECUTIVO



TAV

04

ELABORATO:

PROFILI LONGITUDINALI E SEZIONI

DATA

06-2019

AGGIORNAMENTI

01

SCALA: 1:200

GRUPPO DI LAVORO

PROGETTISTA - DIRETTORE DEI LAVORI

Geom. Luigi SPAMINONDA

PROGETTISTA DEGLI IMPIANTI

Ing. Antonio CAMARCA

RESPONSABILE UNICO DEL PROCEDIMENTO

Arch. Salvatore PERSANO

DIRETTORE

Ing. Salvatore MARRA

VISTI