


**Comune di Catania**  
DIREZIONE LAVORI PUBBLICI - INFRASTRUTTURE  
MOBILITÀ SOSTENIBILE E SERVIZI CIMITERIALI

**Parcheggio Scambiatore Sanzio**

**PROGETTO ESECUTIVO**

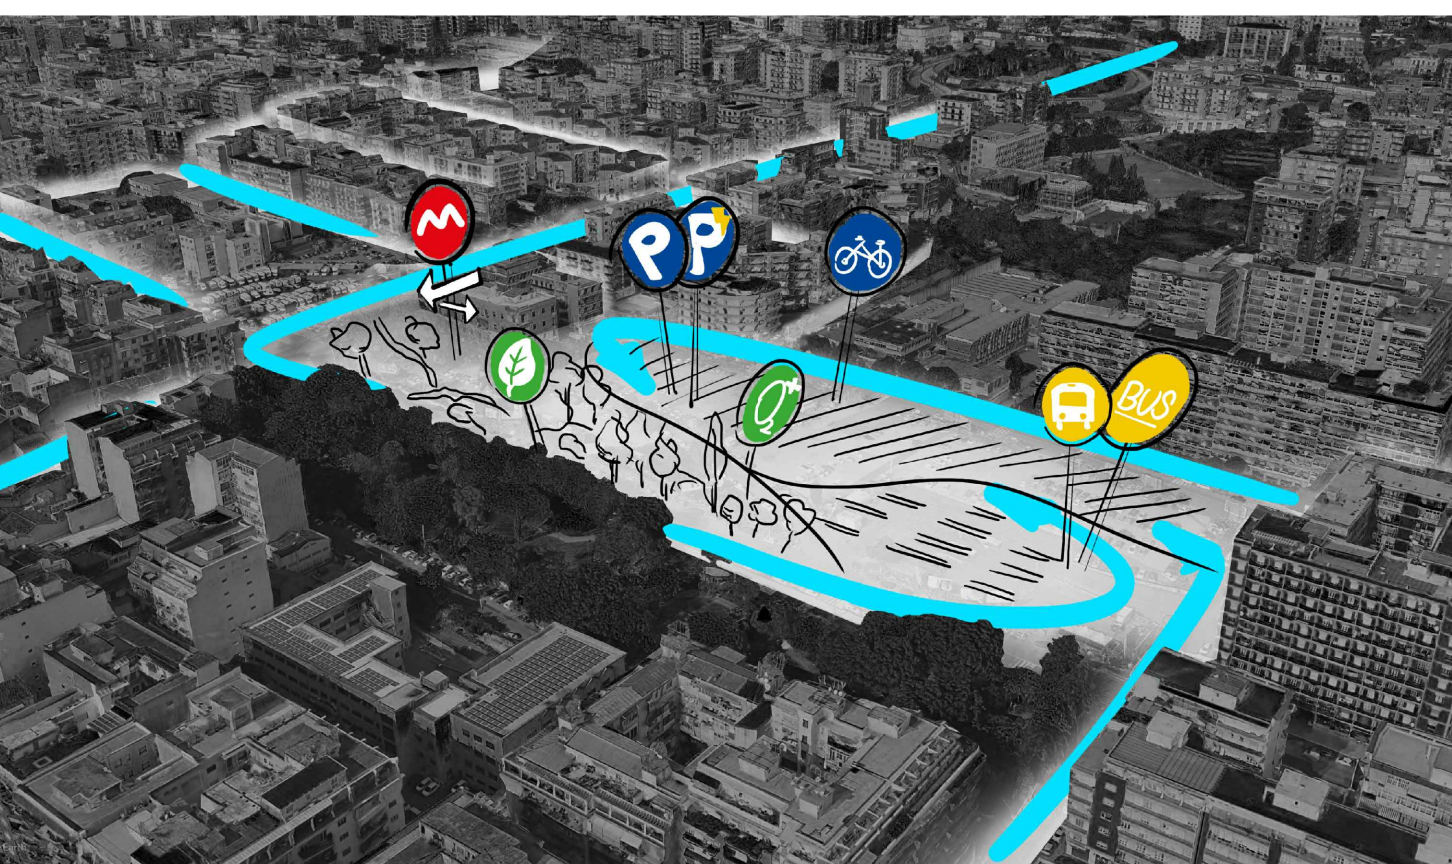

TAV 09	ELABORATO: PLANIMETRIA IMPIANTO IDRICO E IRRIGAZIONE	DATA 11-2020 AGGIORNAMENTI
	SCALA: 1:250	rev
GRUPPO DI LAVORO		
PROGETTISTA - DIRETTORE DEI LAVORI Geom. Luigi EPAMINONDA		RESPONSABILE UNICO DEL PROCEDIMENTO Arch. Salvatore PERSANO
PROGETTISTA DEGLI IMPIANTI Ing. Antonio CAMARDA		DIRETTORE Ing. Salvatore MARRA
VISTI		

