



**Comune di Catania**  
 DIREZIONE LAVORI PUBBLICI - INFRASTRUTTURE  
 MOBILITÀ SOSTENIBILE E SERVIZI CIMITERIALI

## Parccheggio Scambiatore Sanzio

### PROGETTO ESECUTIVO

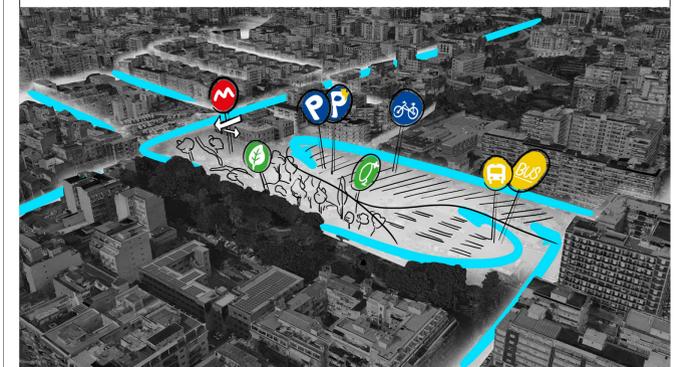

TAV <b>11b</b>	ELABORATO: DETTAGLI DI PROGETTO COPERTURA A "VELA"	DATA 06-2019
	SCALA: 1:50	AGGIORNAMENTI <b>01</b>
GRUPPO DI LAVORO		
PROGETTISTA - DIRETTORE DEI LAVORI Geom. Luigi EPAMINONDA		RESPONSABILE UNICO DEL PROCEDIMENTO Arch. Salvatore PERSANO
PROGETTISTA DEGLI IMPIANTI Ing. Antonio CAMARDA		DIRETTORE Ing. Salvatore MARRA
VISTI		

