


GRIGLIE CONTINUE DRENAGGIO

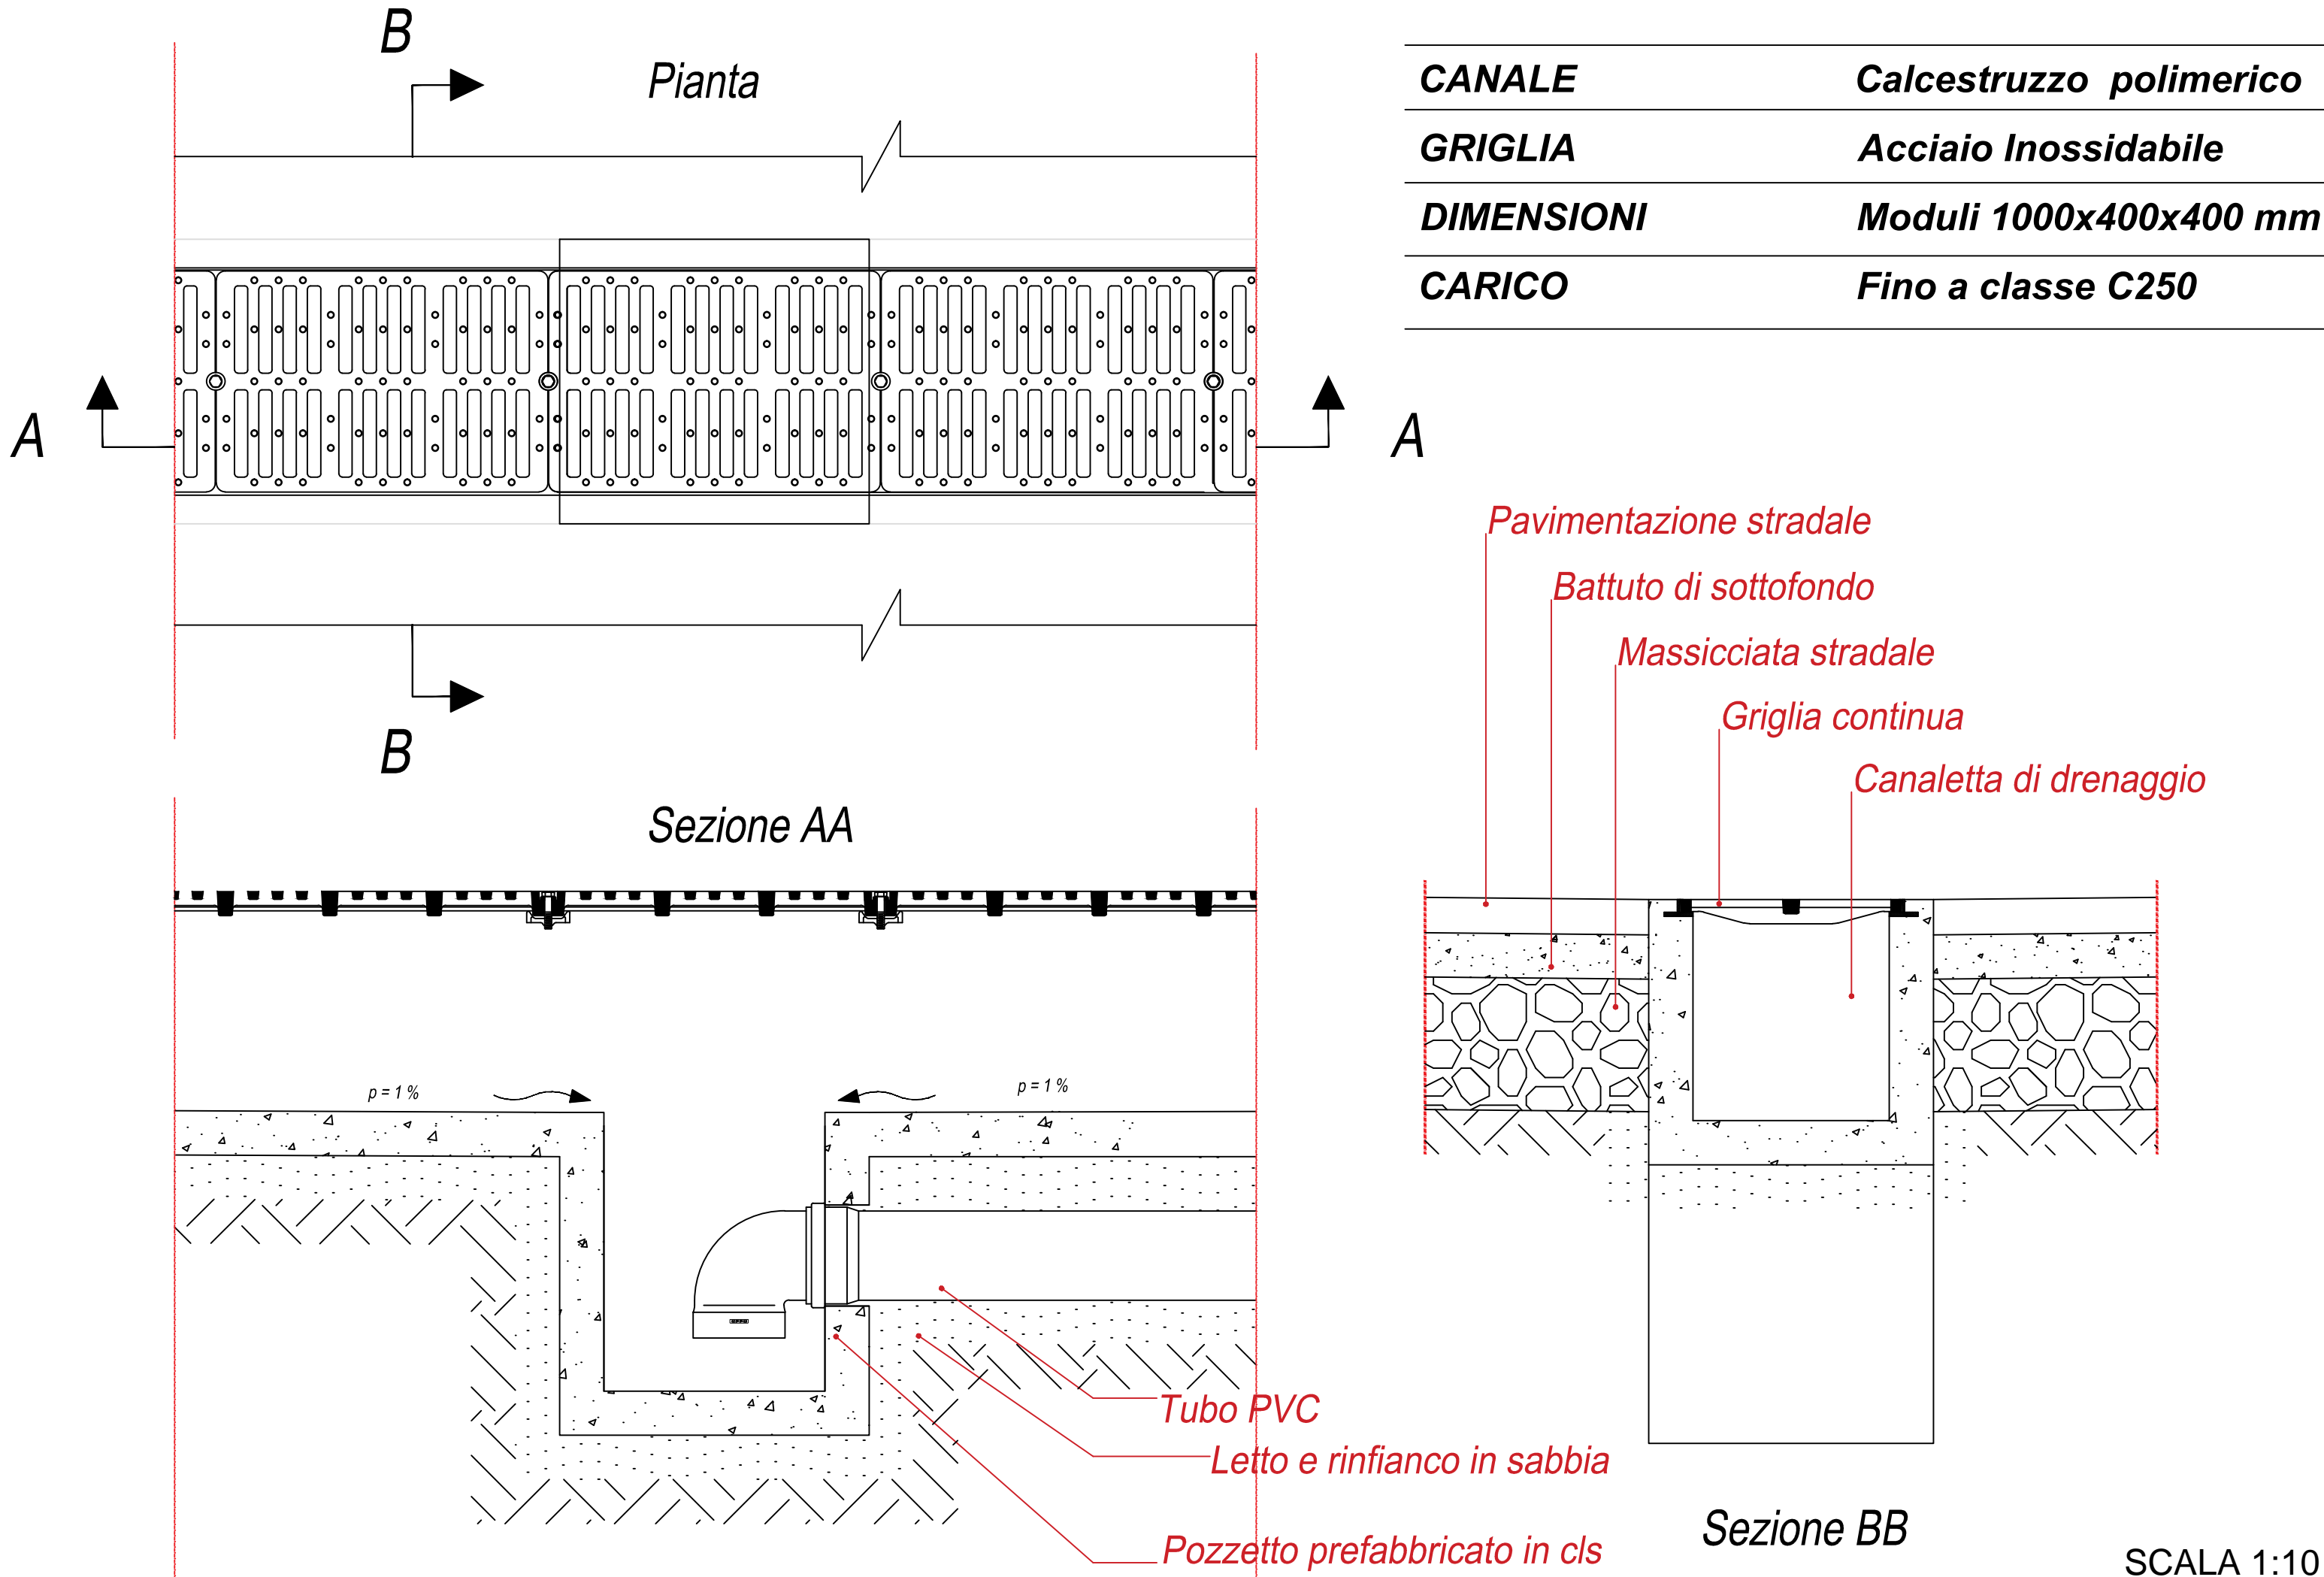



Comune di Catania

DIREZIONE LAVORI PUBBLICI - INFRASTRUTTURE

MObILITà SOSTENIBILE E SERVIZI CIMITERIALI



Parcheggio Scambiatore Sanzio

PROGETTO ESECUTIVO



TAV
11d

ELABORATO:

DETTAGLI DI PROGETTO

PARTICOLARI COSTRUTTIVI ELEMENTI PREFABBRICATI

SCALA: 1:10 / 1:20

DATA 06-2019

AGGIORNAMENTO

01

GRUPPO DI LAVORO


PROGETTISTA - DIRETTORE DEI LAVORI
Geom. Luigi EPAMINONDA

PROGETTISTA DEGLI IMPIANTI
Ing. Antonio CAMARÀ

RESPONSABILE UNICO DEL PROCEDIMENTO
Arch. Salvatore PERSANO
DIRETTORE
Ing. Salvatore MARRA

VISTI

POZZETTO CLS CARRABILE CON COPERCHIO IN GHISA

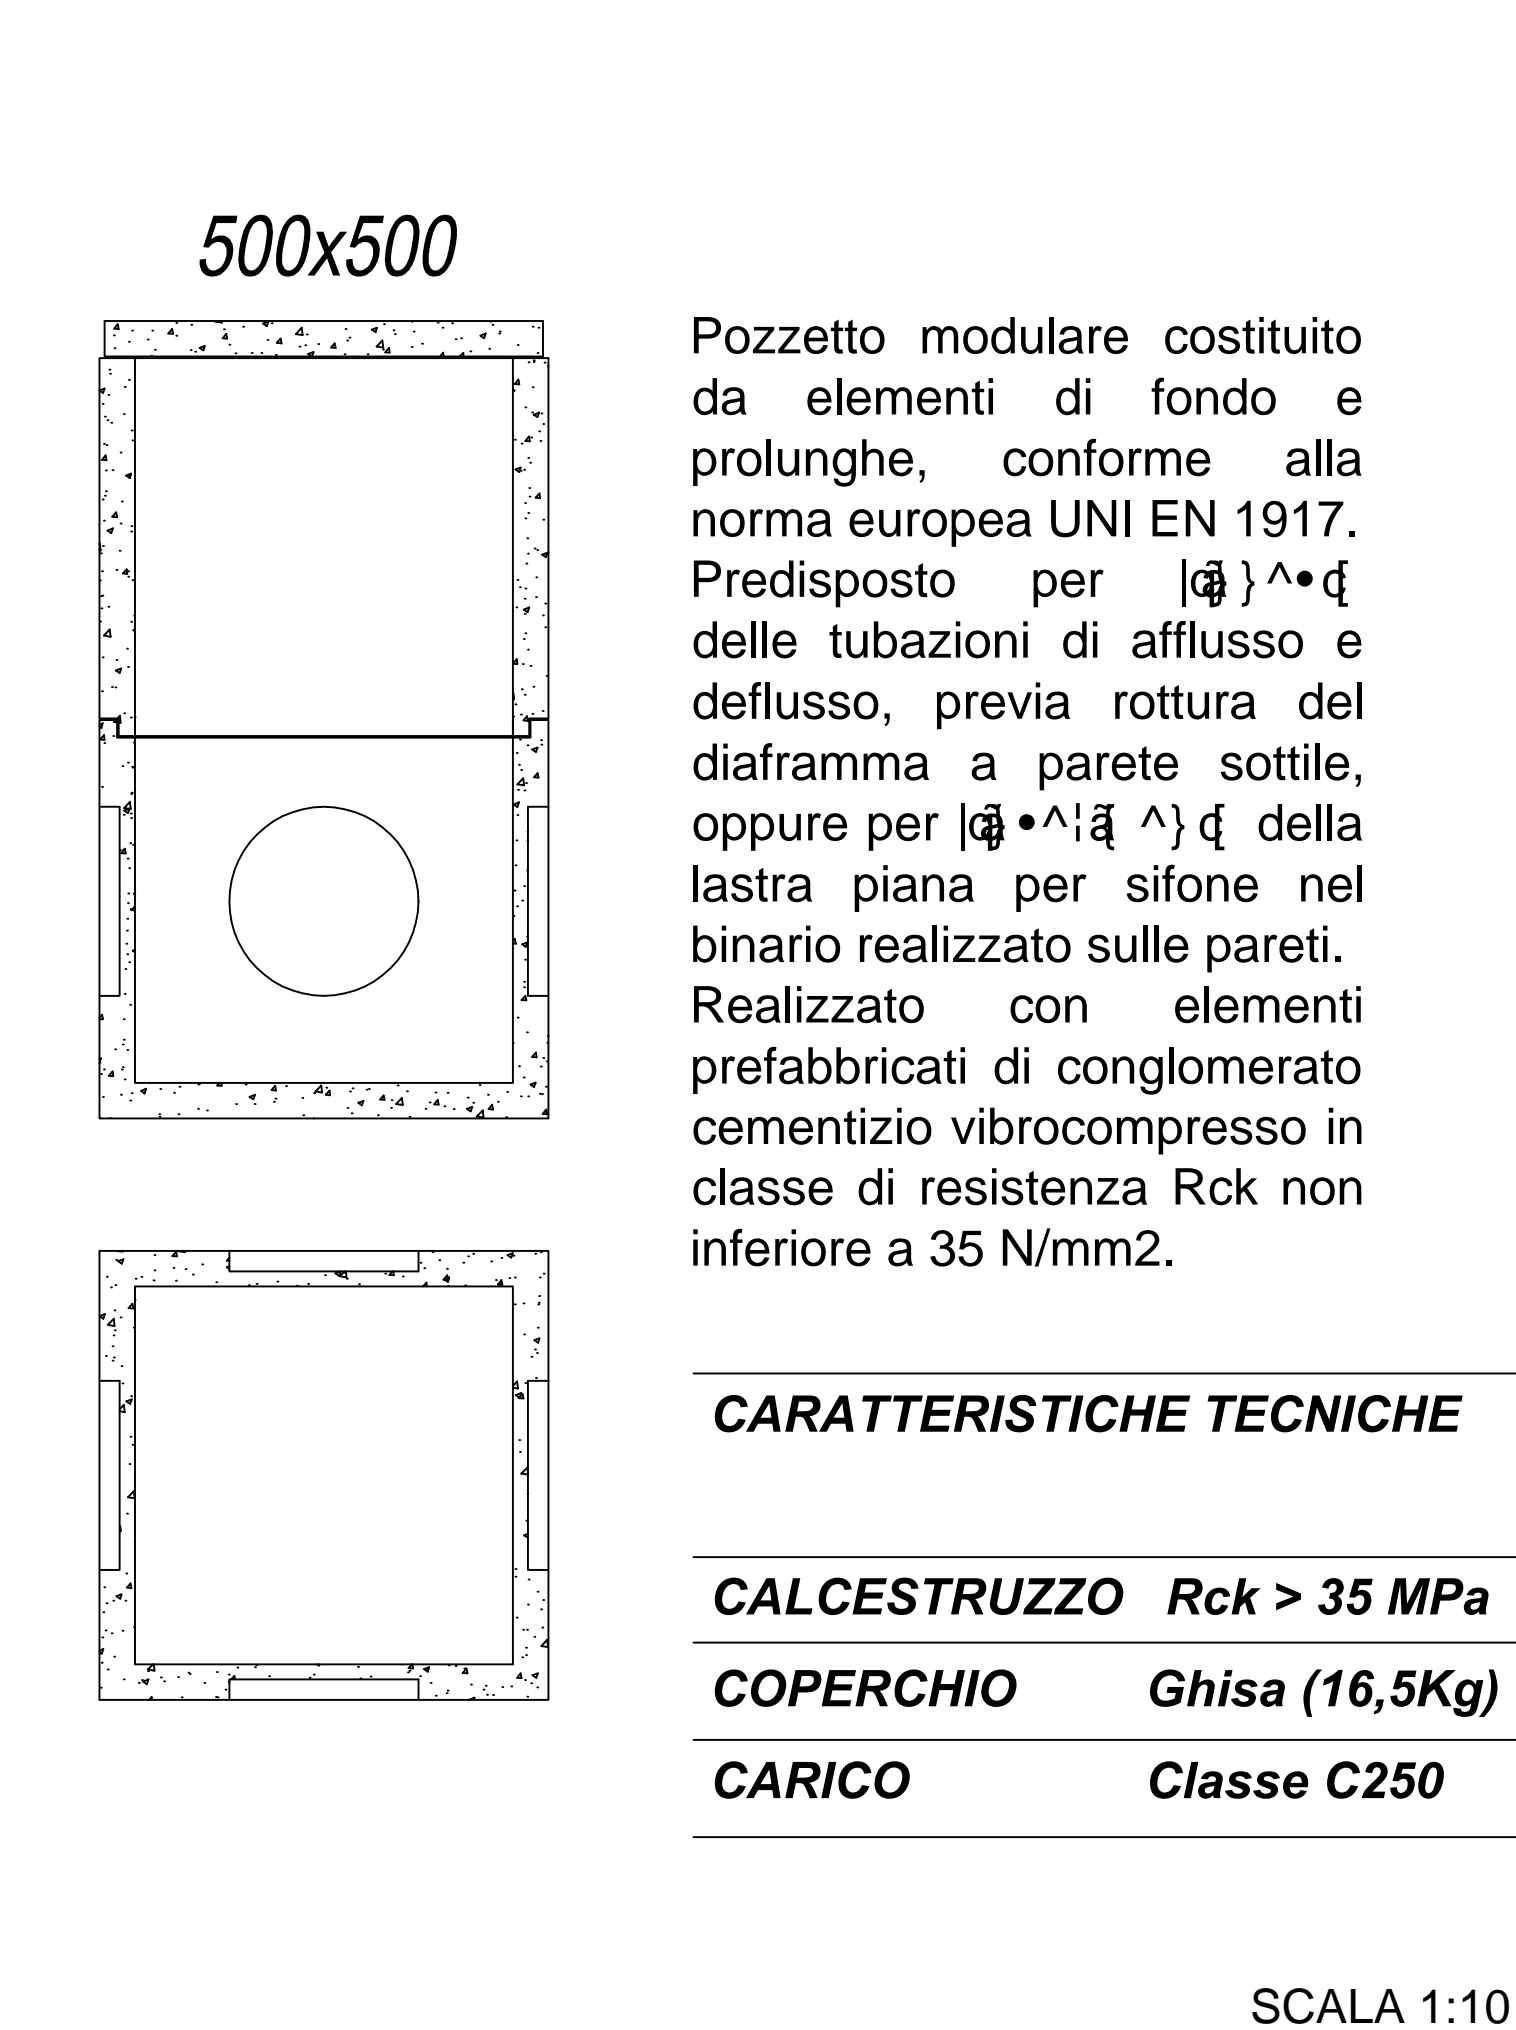

VASCHE DISOLEATORE E ACCUMULO ACQUE PIOVANE

