


KEY-MAP

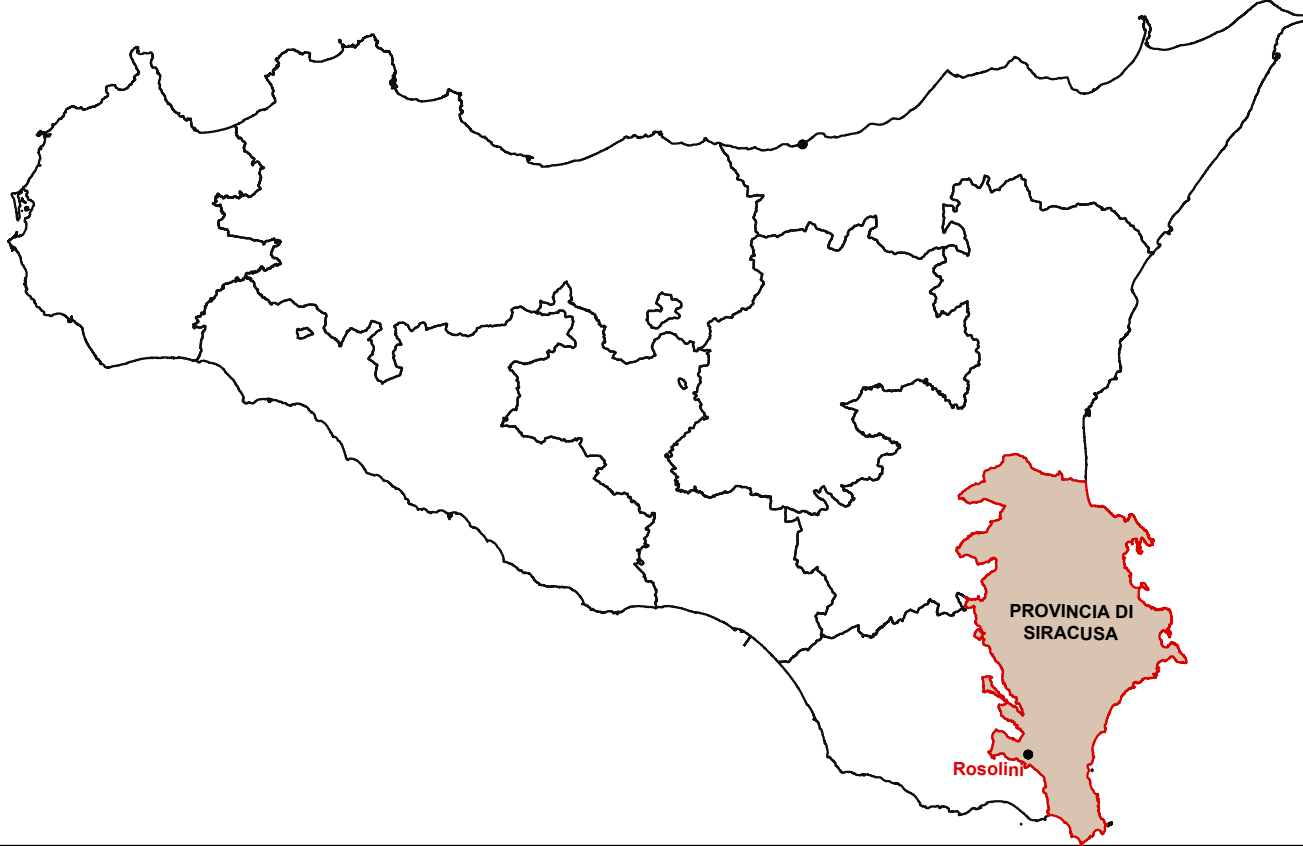

LEGENDA

<span style="border: 1px solid blue; padding: 2px;">A</span>	A - Cava attiva - Argilla
<span style="border: 1px solid green; padding: 2px;">G</span>	G - Cava attiva - Gesso
<span style="border: 1px solid yellow; padding: 2px;">C</span>	C - Cava attiva - Calcare
<span style="border: 1px solid orange; padding: 2px;">T<sub>c</sub></span>	T <sub>c</sub> - Cava attiva - Tufo calcareo
<span style="border: 1px solid red; padding: 2px;">X</span>	C <sub>ex</sub> - Cava dismessa e/o cessata
<span style="border: 1px solid green; border-radius: 50%; padding: 2px;">CR</span>	CR <sub>x</sub> - Centro di recupero
	Limiti provinciali

CAVE ATTIVE			
MATERIALE	ID CAVA	LOCALITÀ - COMUNE	AUTORIZZ.
Tufo calcareo (T <sub>c</sub> )	SR 025	Falconara - Noto (SR)	26/00 CT
	SR 026	Porcari - Noto (SR)	35/00 CT
	SR 027	Porcari - Noto (SR)	24/01 CT
	SR 031	Porcari - Noto (SR)	19/06 CT
Gesso (G)	SR 030	Misilini - Noto (SR)	14/05 CT
Calcare (C)	SR 052	Bufaleffi - Noto (SR)	06/08 CT

CENTRI DI RECUPERO (RS-R13)				
CODICE	NOME	LOCALITÀ - COMUNE	CER	TIPOLOGIA
CR <sub>1</sub>	CO.G.L. S.R.L.	C.da Zaccaria - NOTO (SR)	17002	Presepoli di edificio da murto stradale
			17004	Materiali e terre da scavo non riutilizzabili
			17006	Rifiuti misti della attività di costruzione e demolizioni
			17008	Presepoli di edificio da murto stradale
CR <sub>2</sub>	TURLA' ROSARIO	C.da Tagliati - ROSOLINI (SR)	17002	Materiali e terre da scavo non riutilizzabili
			17004	Rifiuti misti della attività di costruzione e demolizioni
			17006	Presepoli di edificio da murto stradale
			17008	Materiali e terre da scavo non riutilizzabili
CR <sub>3</sub>	EDILE GAROFALO DI GAROFALO ORAZIO & C. SNC	C.da Bufaleffi - NOTO (SR)	17002	Presepoli di edificio da murto stradale
			17004	Materiali e terre da scavo non riutilizzabili
			17006	Rifiuti misti della attività di costruzione e demolizioni
			17008	Presepoli di edificio da murto stradale

- Fonti:
- Piano regionale dei materiali da cava - Schede e cartografie;
  - ISPRA



REGIONE SICILIA

COMUNE DI ROSOLINI  
Libero Consorzio Comunale di Siracusa

LAVORI DI "MITIGAZIONE DEL RISCHIO IDROGEOLOGICO NELL'AREA DEL CENTRO URBANO CON RACCOLTA DELLE ACQUE BIANCHE SUL PROLUNGAMENTO DI VIA GONZAGA DA VIA G. PASCOLI A VIA C. BATTISTI"

C.U.P.: J24H18000290001

PROGETTO ESECUTIVO

PROGETTISTI Ing. Cangelosi PALUMBO PICCONELLO	
IL GEOLOGO Geol. Giovanni BIONNARDI CONTI	
COORDINATORE PER LA SICUREZZA IN FASE DI PROGETTAZIONE Ing. Cangelosi PALUMBO PICCONELLO	
IL RESP. DEL PROCEDIMENTO Geom. Salvatore SPERANZA	

TITOLO ELABORATO: INDAGINI E STUDI PRELIMINARI Piano di gestione delle materie Planimetria siti di cava, deposito intermedio, centri di recupero		ELABORATO N°: 4.3.2 SCALA: 1:25.000
---	--	--

REV.	DESCRIZIONE	DATA
A		
B		
C		