



Comune di Piraino (ME)



CERTIFICATA E.S.Co. AI SENSI DELLA UNI CEI 11352:2014

PROPOSTA DI PARTENARIATO PUBBLICO PRIVATO

Ai sensi del combinato disposto art.180 commi 1) e 8) e dell'art.183 commi da 15) a 19) del D.Lgs 50/2016 afferente al Servizio di gestione ed efficientamento energetico degli impianti di Pubblica Illuminazione del Comune di Piraino.



CONCEDENTE: **COMUNE DI PIRAINO**

REDAZIONE: **ING. GIUSEPPE PANASSIDI**
Esperto in Gestione dell'Energia

PROPONENTE: **ENERGIA 2000 s.r.l.**

STATO DI FATTO
ELABORATO: **INDIVIDUAZIONE QUADRI ELETTRICI E STRADE DOTATE DI PUBBLICA ILLUMINAZIONE** - scala 1:10000

DATA EMISSIONE:

12/06/2018

LEGENDA:



QUADRO



STRADA DOTATA DI P.I.

tav.

03

rev.


00

Piraino centro e periferie est

consistenza impianti

	SAP	vap. HG	proiet.	LED	CFL	Mancanti
<u>Q. 3.1</u>	62	-	-	-	-	5
<u>Q. 04</u>	14	-	-	-	3	5
<u>Q. 06</u>	16	-	2	-	-	-
<u>Q. 10</u>	125	-	2	-	-	5
<u>Q. 30</u>	-	3	1	-	1	-
<u>Q. 33</u>	3	-	-	-	-	1
<u>Q. 34</u>	-	-	-	-	6	-

ENERGIA 2000 S.r.l.
Via Lucio Piccolo di Calanovella
98061 BROLO (ME)
P.IVA 02 161 860 834

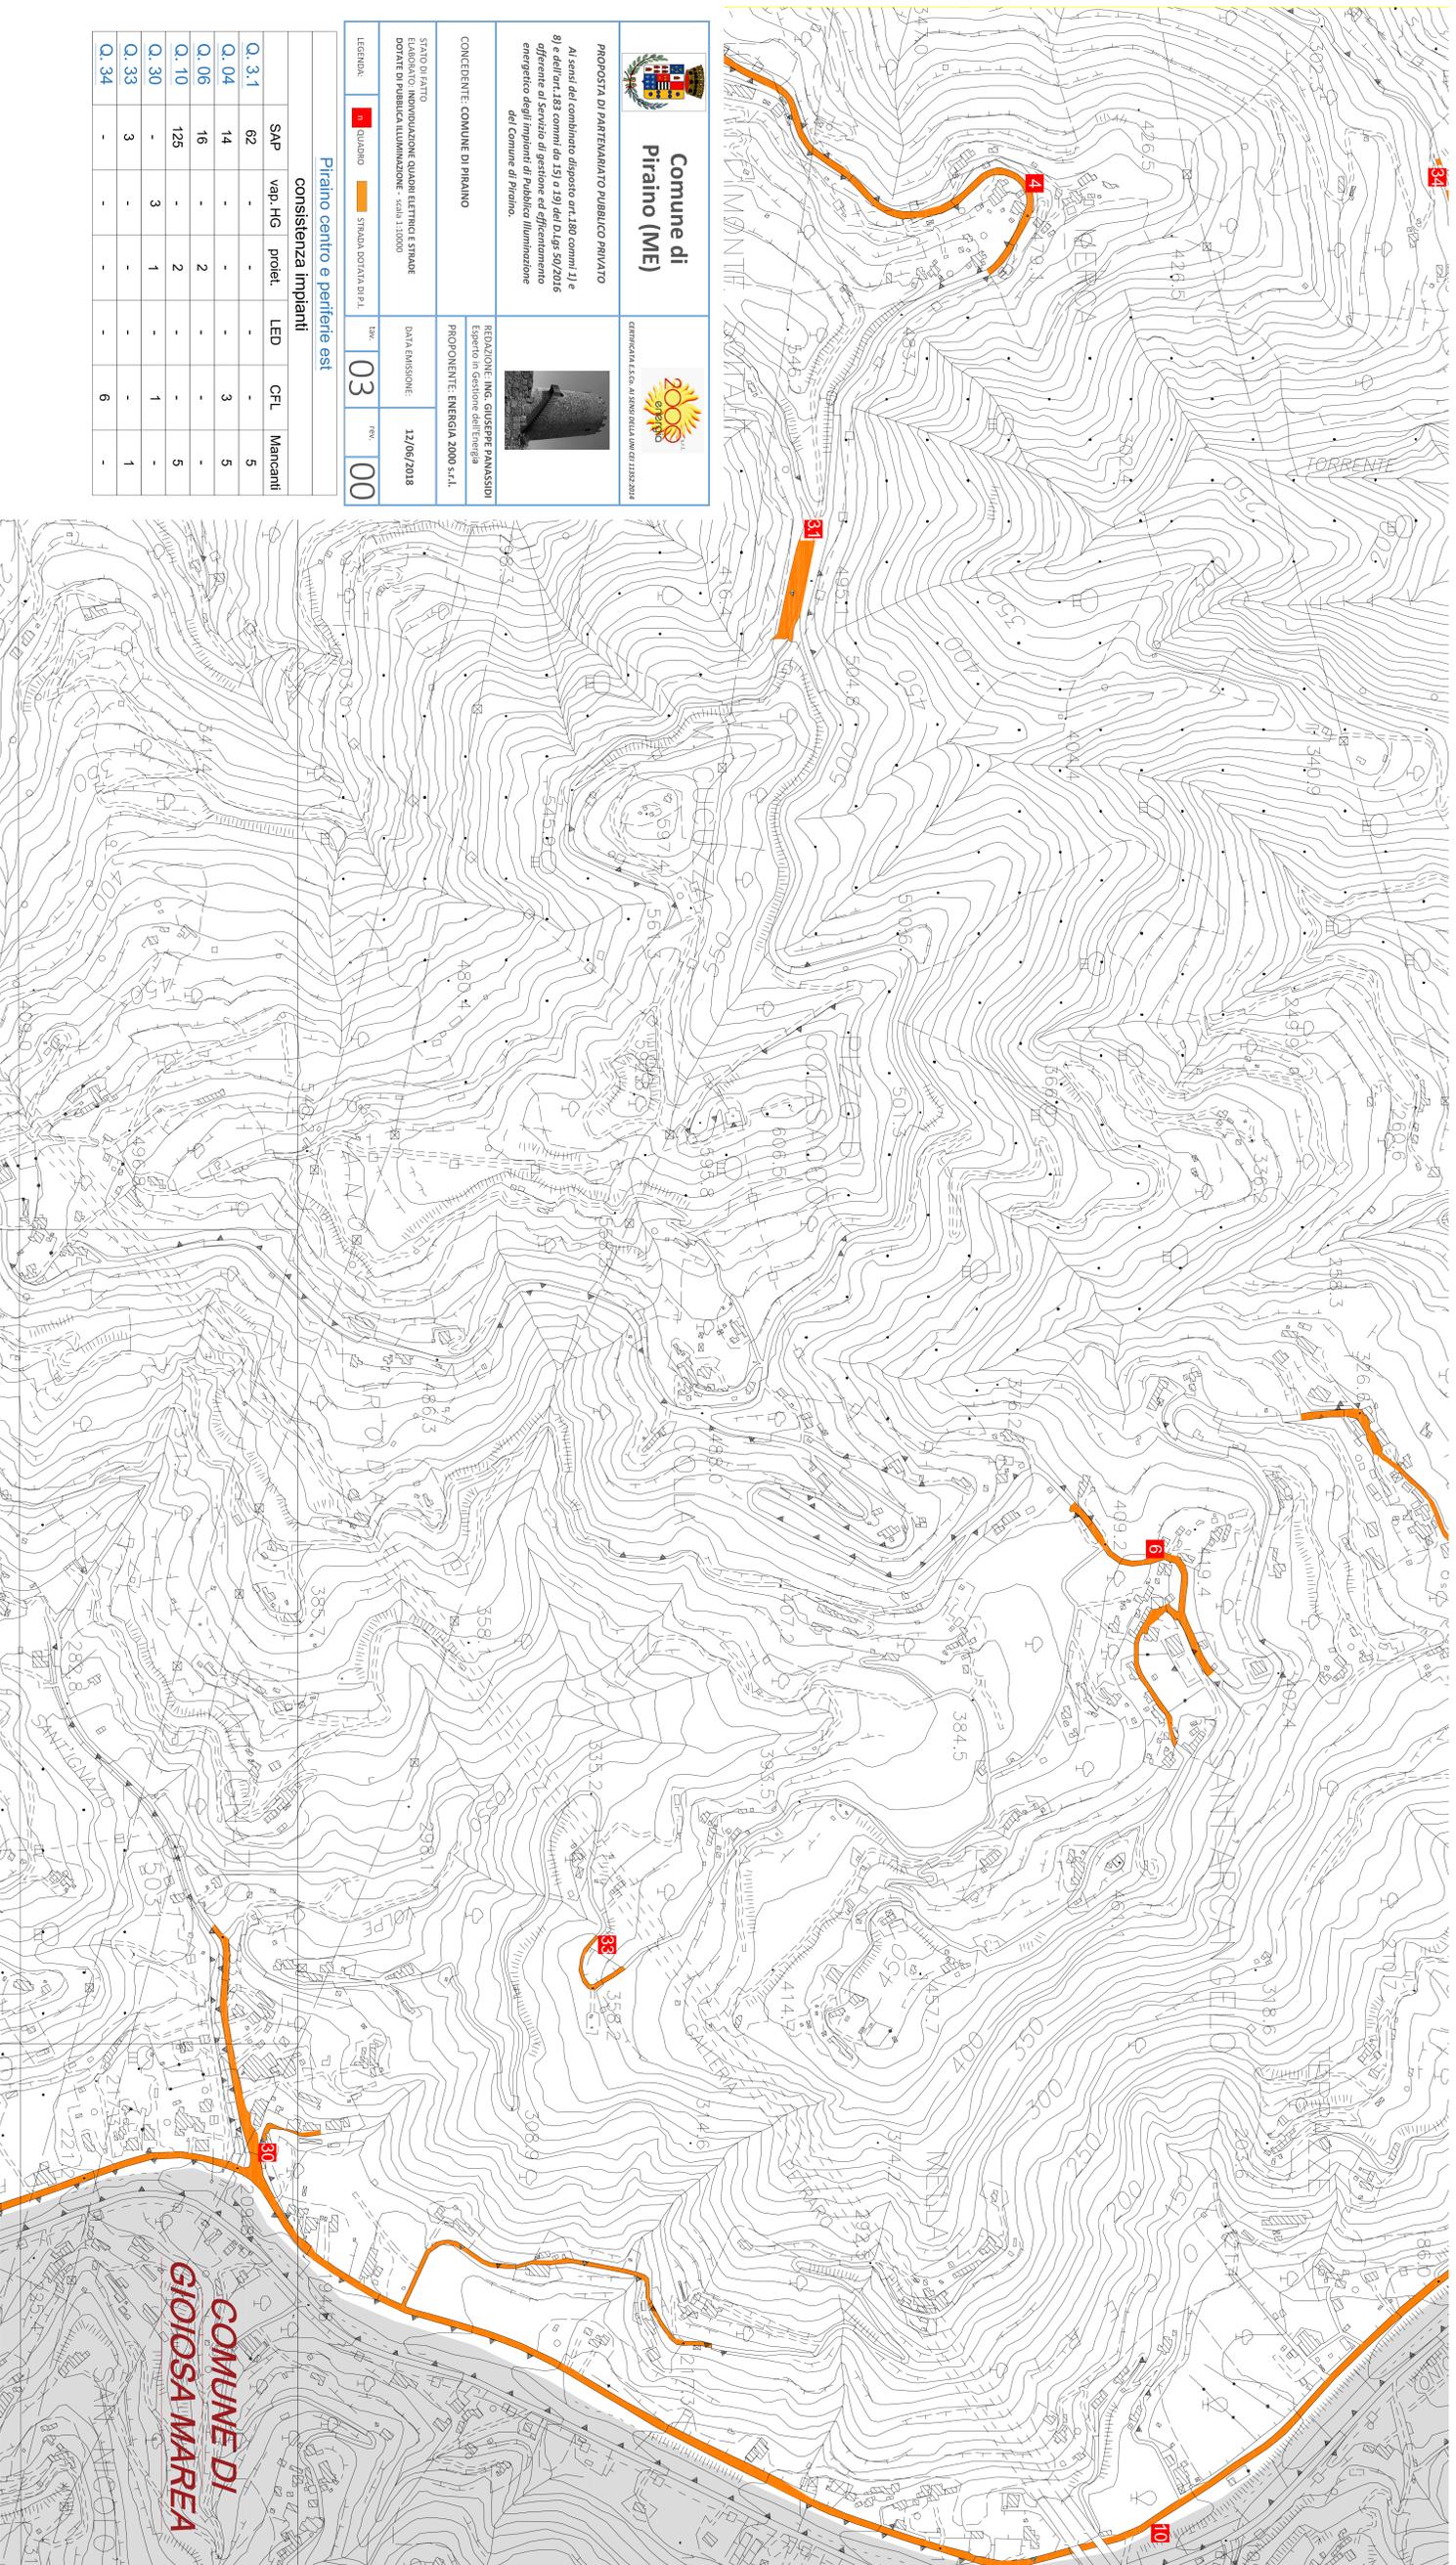

Comune di Piraino (ME)

PROPOSTA DI PATERFAMARATO PUBBLICO PRIVATO
 Ai sensi del combinato disposto art.180 commi 1) e 8) e dell'art.183 commi da 15) a 19) nel D.Lgs. 50/2016
 offerente al servizio di gestione ed efficientamento energetico degli impianti di pubblica illuminazione del Comune di Piraino.

2008
 CENERGIA S.p.A. AL SERVIZIO DELLA CITTÀ

STATO DI FATTO
 MANUTENZIONE QUADRI ELETTRICI E STRADE
 DOTATE DI PUBBLICA ILLUMINAZIONE - 5013/15/0000

REDAZIONE: ING. GIUSEPPE PANASSI
 ESPERTO IN GESTIONE ENERGETICA
 PROPONENTE: ENERGIA 2000 S.p.A.

CONCEDENTE: COMUNE DI PIRAINO

DATA EMISSIONE: 12/06/2018

LEGENDA:

■ QUADRATO ■ STRADA DOTATA DI P.L.

03 00

Piraino centro e periferie est

consistenza impianti						
Q. 3.1	SAP	varp, HG	profeti	LED	CFL	Mancanti
Q. 3.1	62	-	-	-	-	5
Q. 04	14	-	-	-	3	5
Q. 06	16	-	2	-	-	-
Q. 10	125	-	2	-	-	5
Q. 30	-	3	1	-	1	-
Q. 33	3	-	-	-	-	1
Q. 34	-	-	-	-	-	6

COMUNE DI GIOIOSA MAREA