




LOCALIZZAZIONE CCR SU ORTOFOTO (scala 1:1000)

PUNTO DI RIPRESA FOTOGRAFICA AREA DI PROGETTO

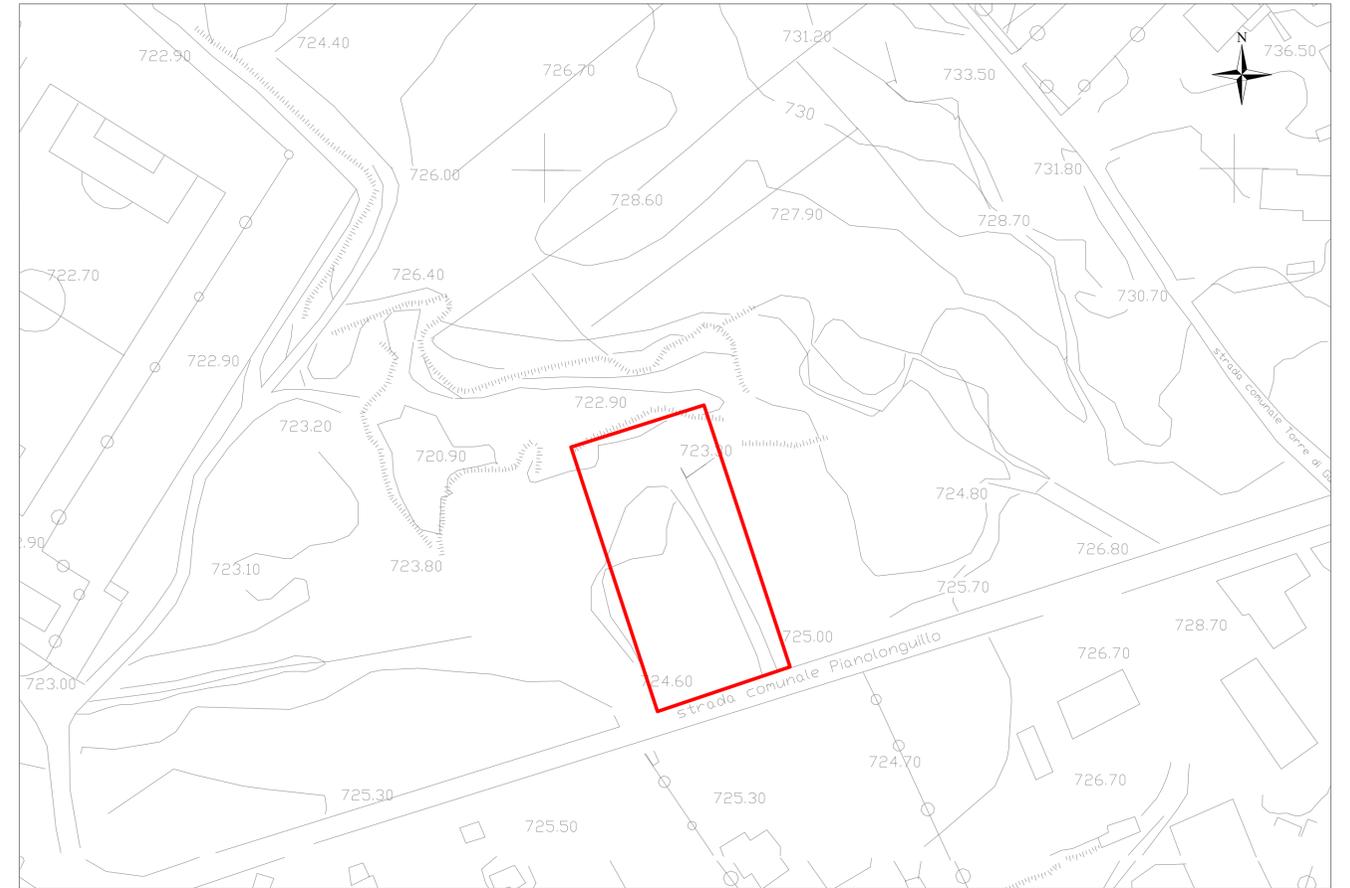

LOCALIZZAZIONE CCR SU AEROFOTOGRAMMETRIA (scala 1:1000)

AREA DI PROGETTO



Foto 1



Foto 2



Foto 3



Foto 4



Foto 5



Foto 6



Foto 7



Foto 8

COMUNE DI CALASCIBETTA	
OGGETTO: PNRR AVVISO M2 C1.1 I1.1 LINEA A REALIZZAZIONE DI UN CENTRO COMUNALE PER LA RACCOLTA DIFFERENZIATA DEI RIFIUTI CUP J32F2300020001	
UBICAZIONE: CONTRADA PIANOLONGUILLO PROGETTO ESECUTIVO	
TITOLO ELABORATO: STATO DI FATTO E DOCUMENTAZIONE FOTOGRAFICA	NUMERO ELABORATO: <div style="font-size: 2em; text-align: center;">T.3</div>
SCALA: 1:1000	
I PROGETTISTI: RTP - ING. DARIO ACCORSO - ING. LUIGI SOTERA - ARCH. MARELLA RINALDI	IL R.U.P. ARCH. NICOLÒ MAZZA
REV. 03 NOVEMBRE 2023	
SPAZIO RISERVATO PER LE VIDIMAZIONI:	