


MASTERPLAN

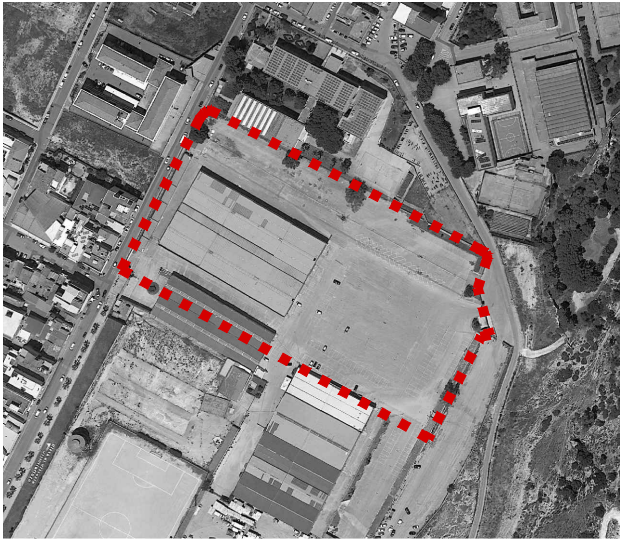



COMMITTENTE


COMUNE DI VITTORIA
Via Nino Bixio, 34
97019 Vittoria (RG)
P.I. 00804320885

PROGETTISTA

PFM & PARTNERS
Via Dante, 1
22063 Cantù (CO)
P.I. 03630060139



PROGETTISTA

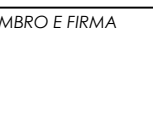

FORMATO (ISO)

A1

FASE DI PROGETTO

PROGETTO DI FATTIBILITA'

OGGETTO

REALIZZAZIONE DI UN IMPIANTO POLIVALENTE A VITTORIA (RG)

DATA

23/12/2022

TITOLO

RAFFRONTO_Planimetria generale

TAV.

4

SCALA

1:200

Area all'interno dell'ex campo di concentramento a Vittoria (RG)

CODICE DOCUMENTO

REV	DATA	TIPO DI EMISSIONE	REDATTO	CONTROLLATO	APPROVATO/AUTORIZZATO