



COMUNE di CATANIA
DIREZIONE "LAVORI PUBBLICI "



RIQUALIFICAZIONE, POTEZIAMENTO
E NUOVE TECNOLOGIE DELLA RETE VIARIA
DELLA ZONA INDUSTRIALE DI CATANIA
PROGETTO DEFINITIVO



Tav. 05

Elaborato:

Intervento su strade di tipo "A2"
Larghezza Metri 9 - 12

Scala 1: 10000

II PROGETTISTA

Geom. Filippo Maccarrone

IL DIRETTORE

Ing. Salvatore Marra

COLLABORATORI

Geom. Giuseppe Sciuto


IL R.U.P.

Ing. Salvatore Marra

P.I. Giuseppe Trovato

P.I. Elio Maniscalco

Catania li, _____

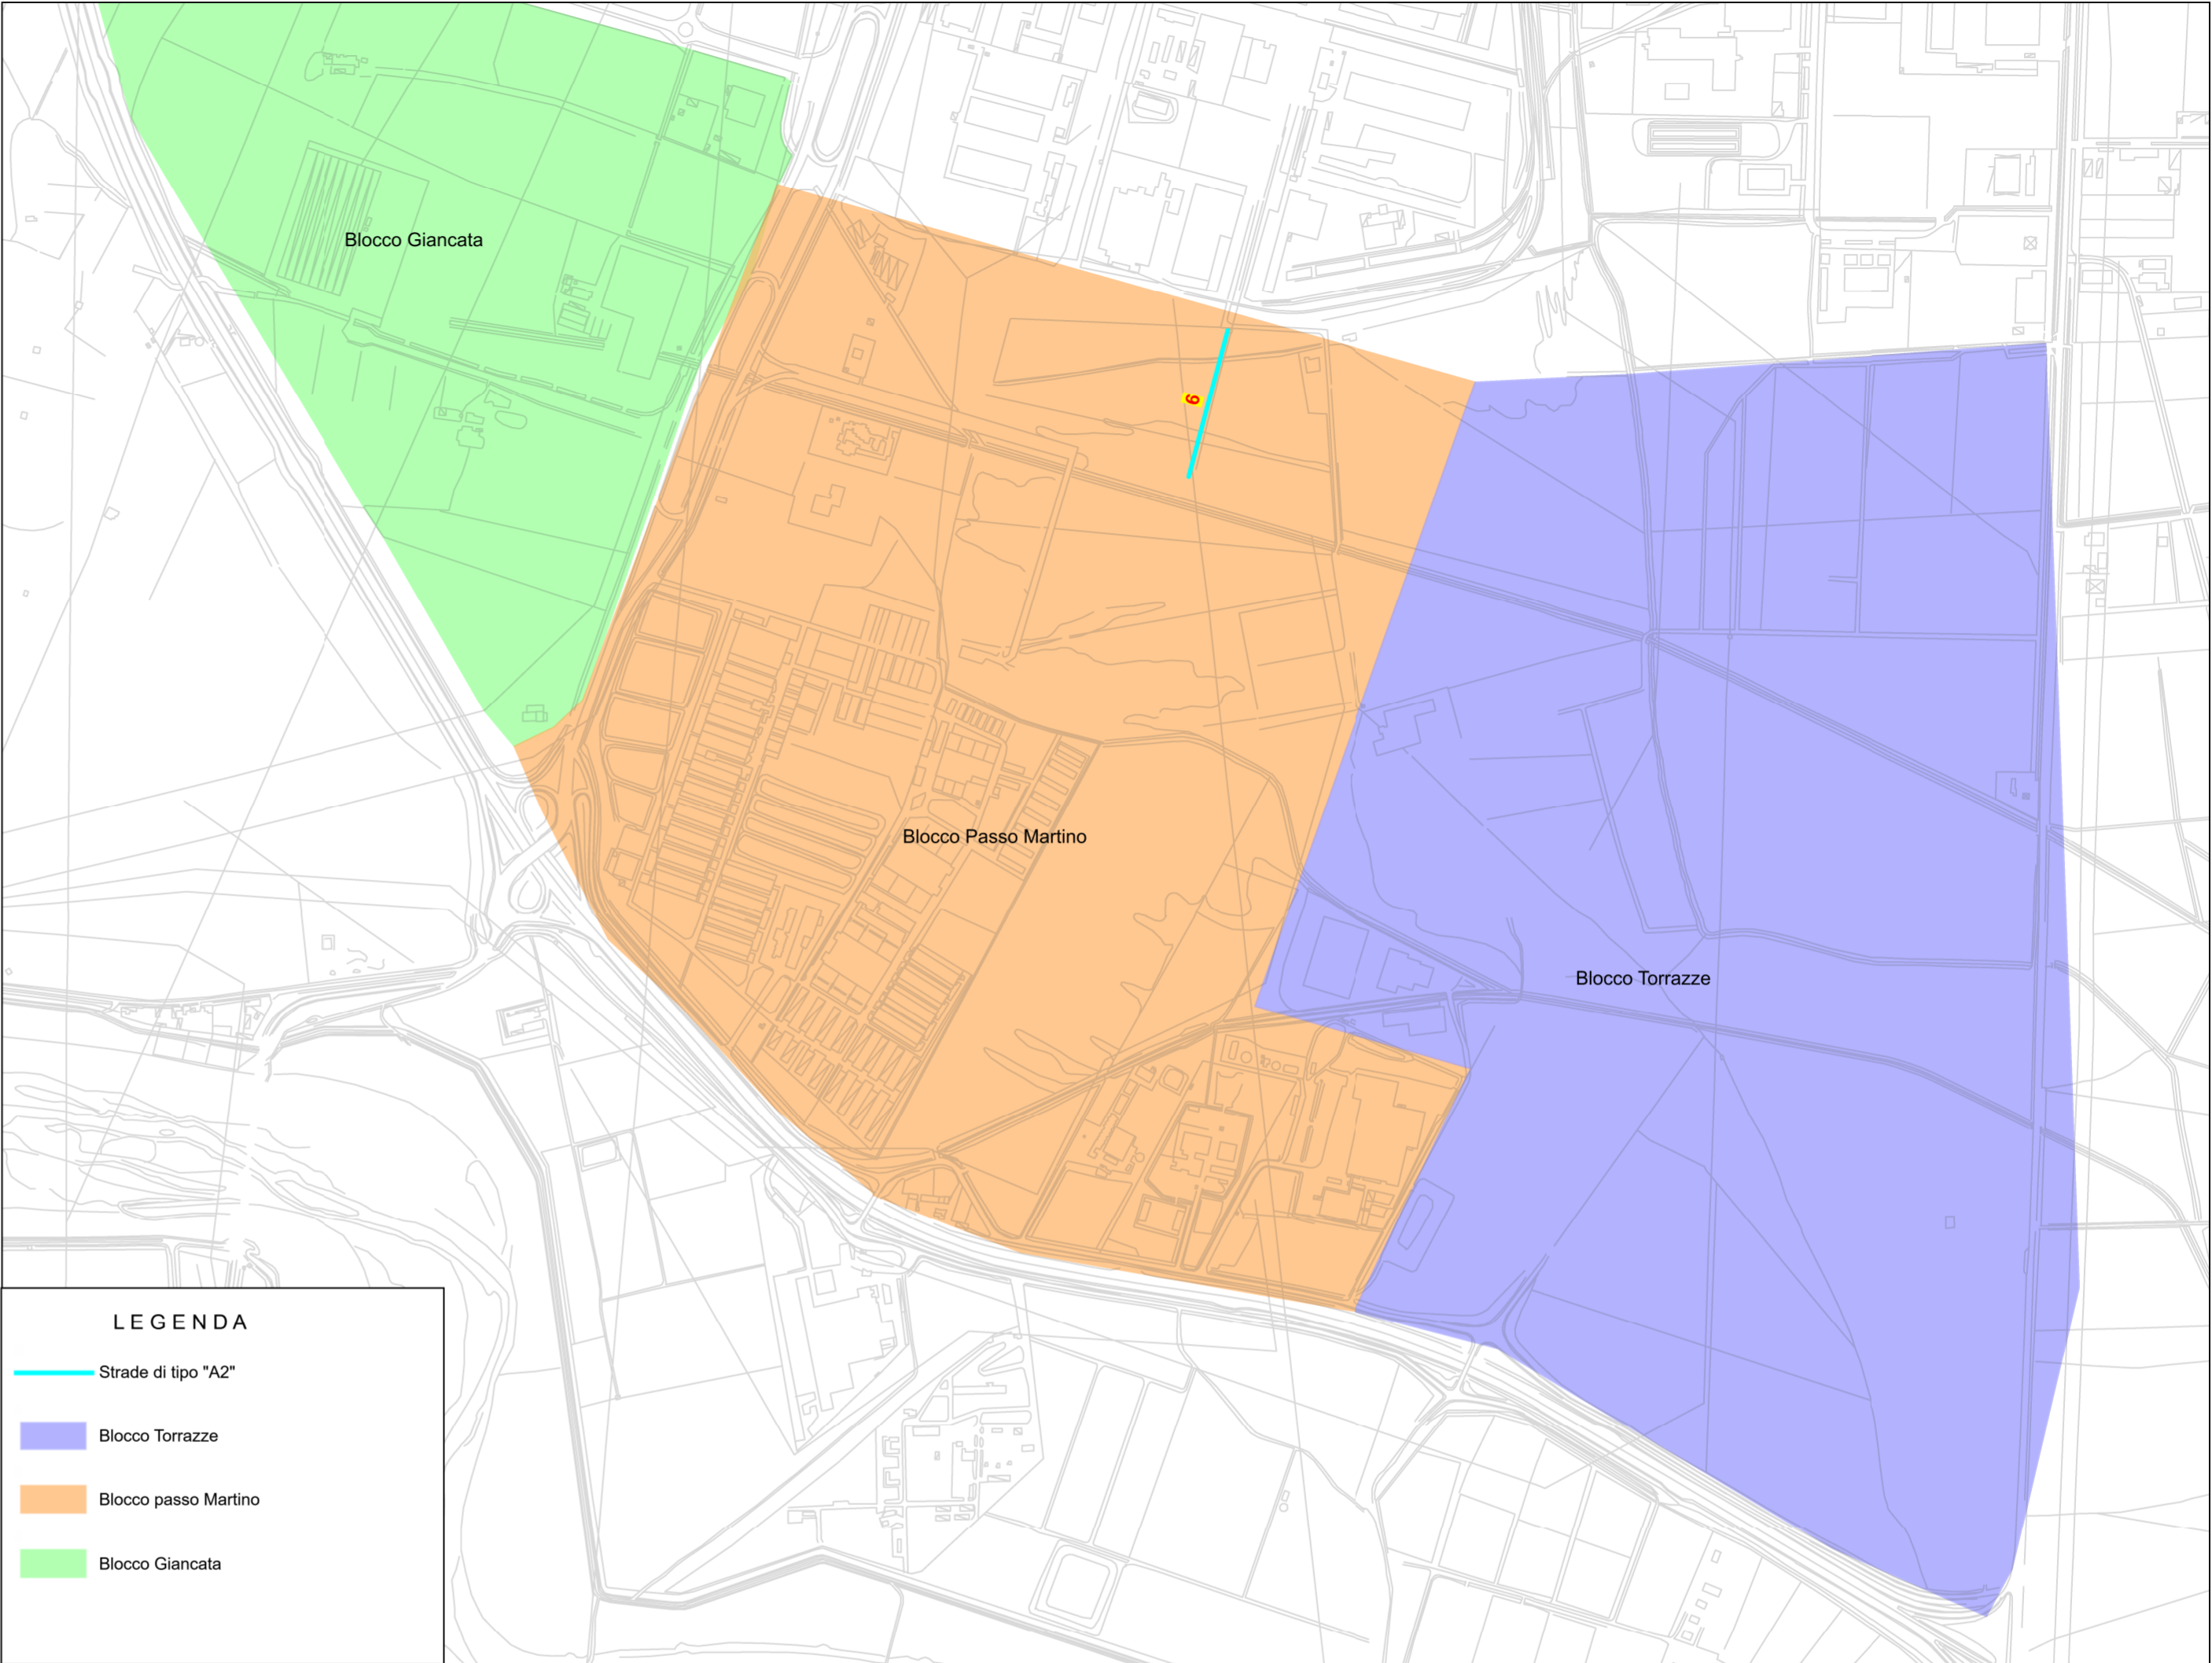

LEGENDA

Strade di tipo "A2"

Blocco Torrazze

Blocco passo Martino

Blocco Giancata



Sezione strada tipo "A2"
Scarificazione - Geogriglie per rinforzo asfalto
Tappetino in conglomerato bituminoso
Segnaletica orizzontale - Opere previsionali
Guard Rail - Manutenzione marciapiede

