




PARTICOLARE IMPIANTO IDRICO BOX (scala 1:50)

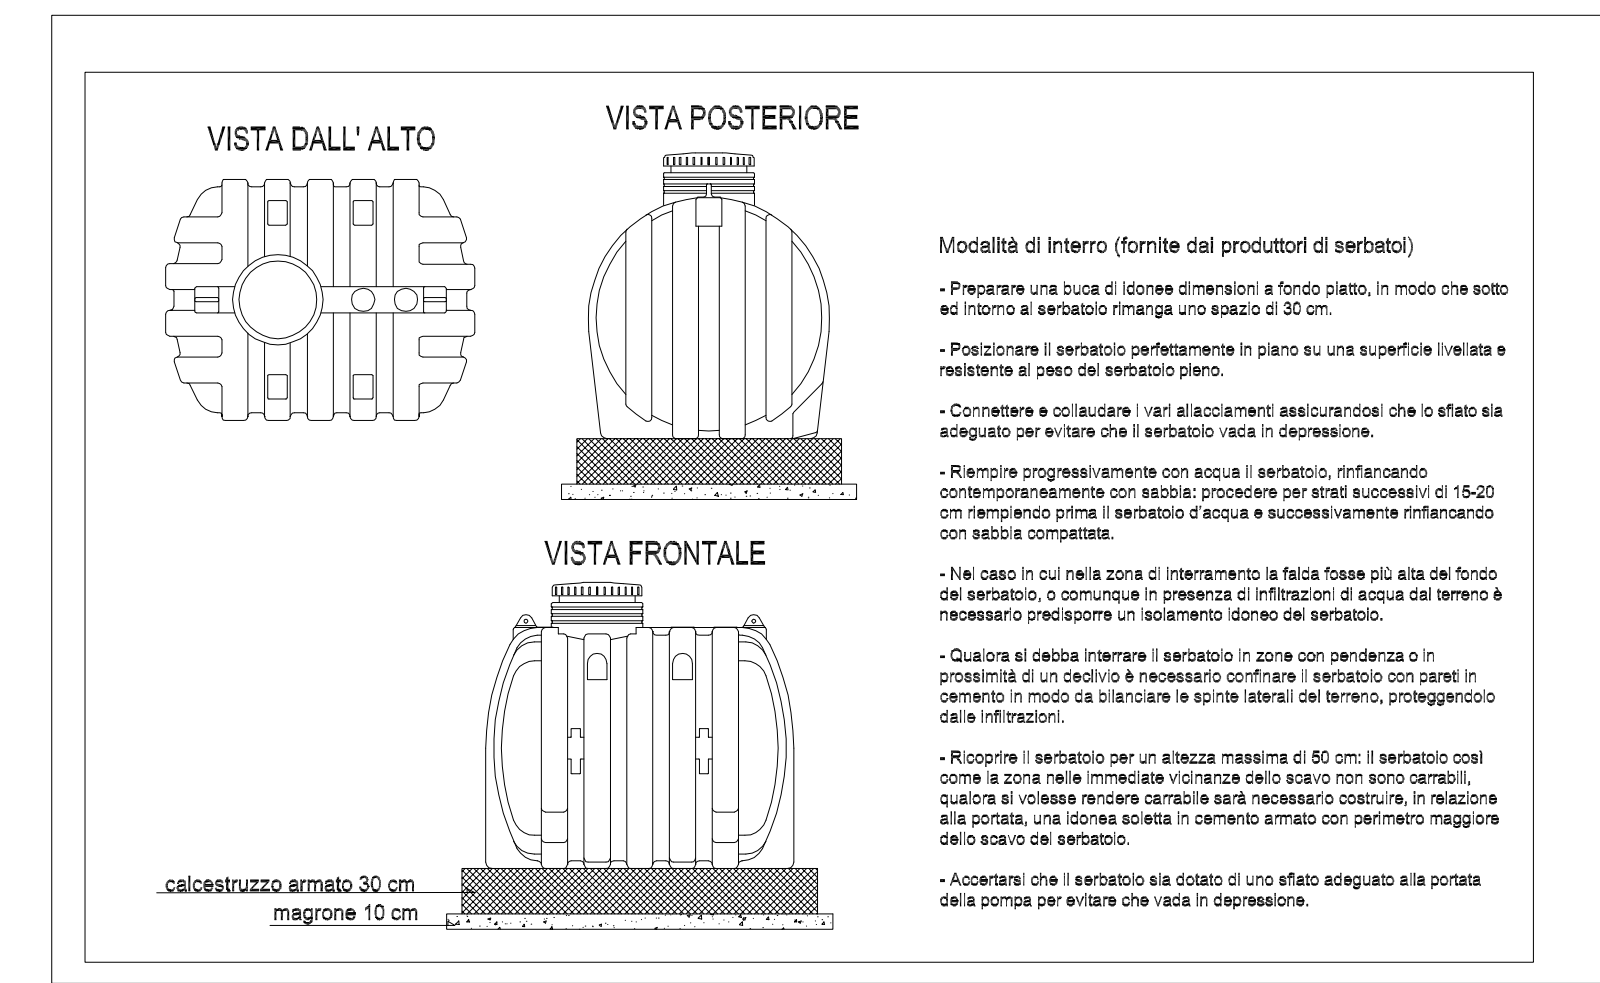

PARTICOLARE SERBATOIO INTERRATO 3000 L (scala 1:50)

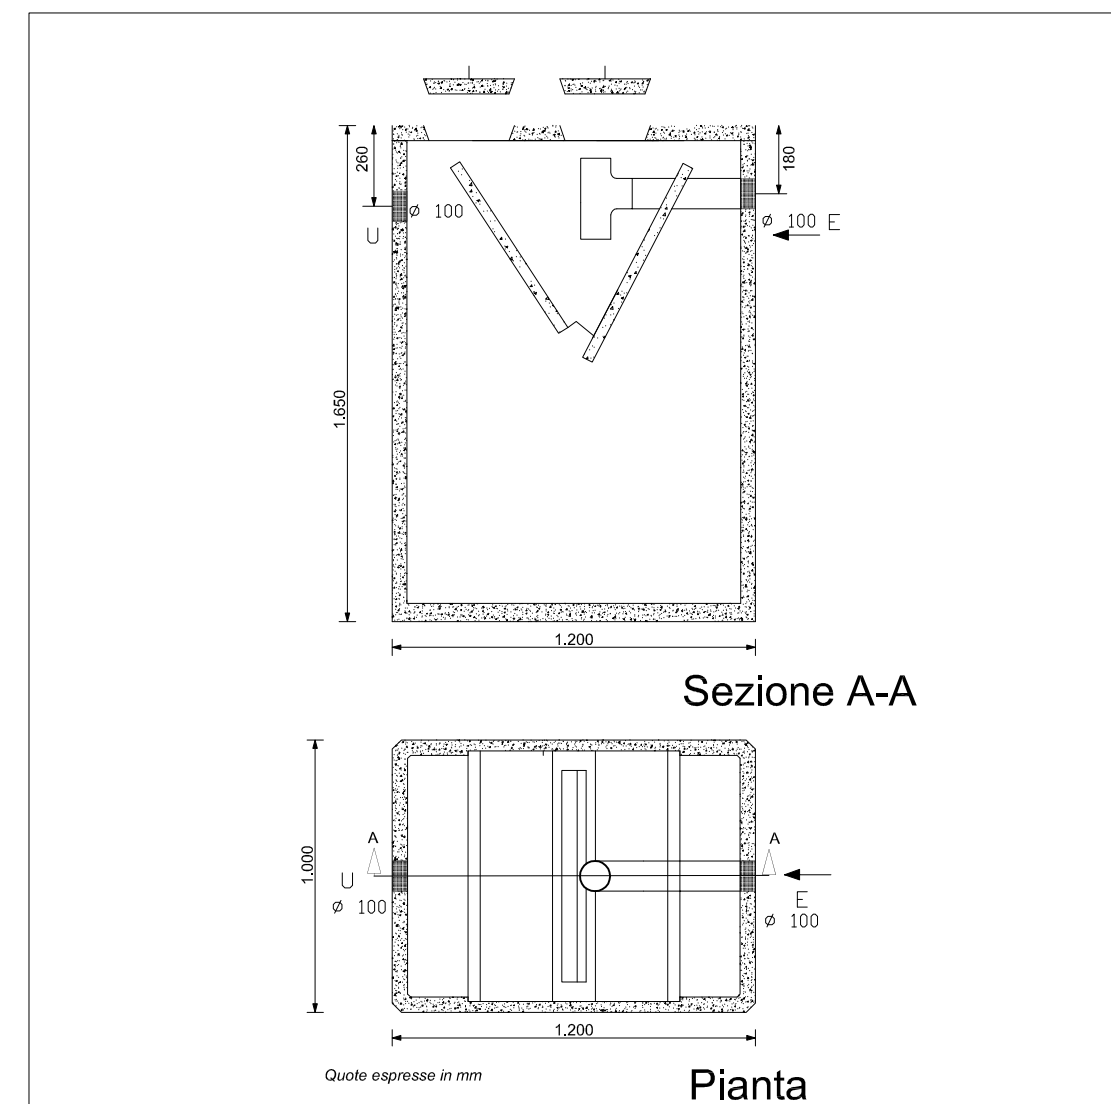

FOSSA IMHOFF (scala 1:25)

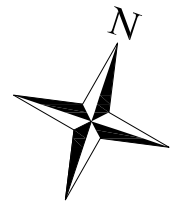

SIMBOLOGIA ADOTTATA

- rete fognaria
- rete idrica acqua fredda
- rete idrica acqua calda
- saracinesca intercettazione
- pozzetto rete fognaria
- valvola di riempimento a galleggiante
- autoclave

Finanziato dall'Unione europea

NextGenerationEU

COMUNE DI CALASCIBETTA

OGGETTO:

PNRR AVVISO M2 C1.1 I1.1 LINEA A

REALIZZAZIONE DI UN

CENTRO COMUNALE PER LA RACCOLTA

DIFFERENZIATA DEI RIFIUTI

CUP J32F23000020001

UBICAZIONE:

CONTRADA PIANOLONGUILLO

TITOLO ELABORATO:

PROGETTO IMPIANTO IDRICO E FOGNARIO

NUMERO ELABORATO:

T.10

I PROGETTISTI:

RTP
- ING. DARIO ACCORSO
- ING. LUIGI SOTERA
- ARCH. MARIELLA RINALDI

IL R.U.P.

ARCH. NICOLÒ MAZZA

REV. 03

NOVEMBRE 2023

SPAZIO RISERVATO PER LE VIDIMAZIONI: