




MURI DI CONTRORIPA IN GABBIONI H=2.00 MT

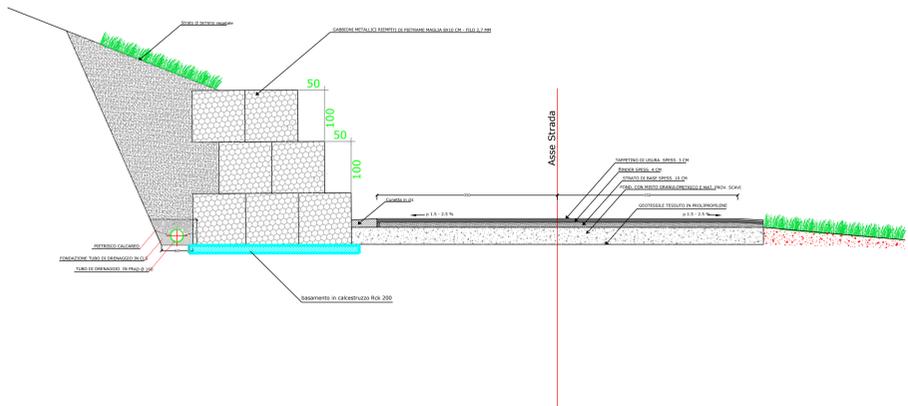


MURI DI CONTRORIPA IN GABBIONI H=3.00 MT

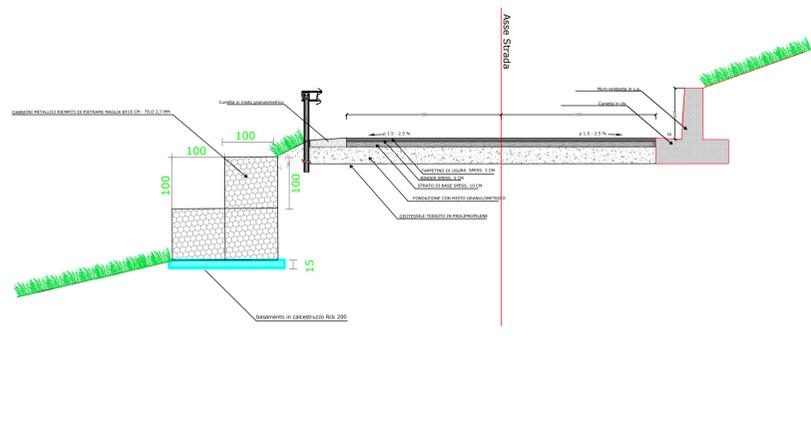

MURI DI SOTTOSCARPA IN GABBIONI H=2.00 MT

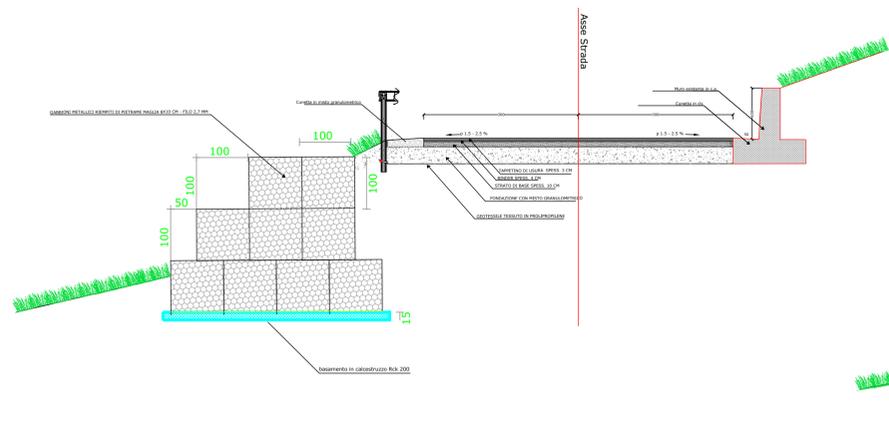

MURI DI SOTTOSCARPA IN GABBIONI H=3.00 MT

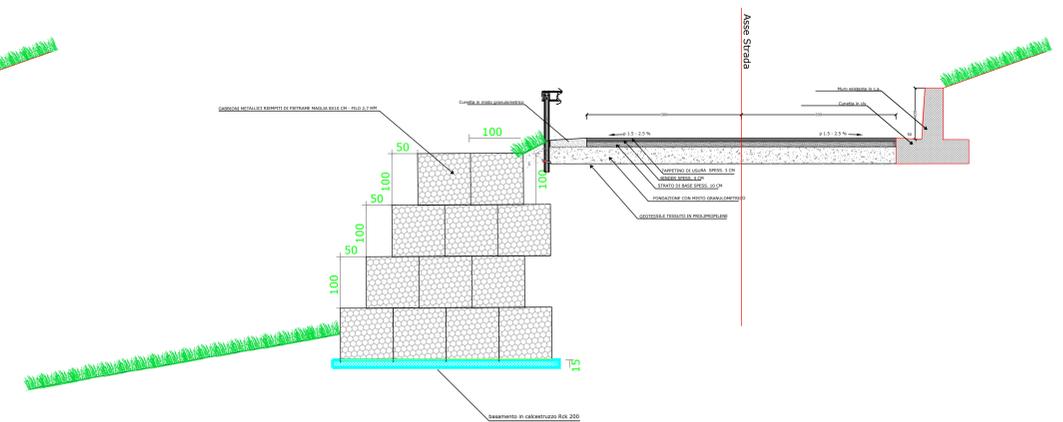

MURI DI SOTTOSCARPA IN GABBIONI H=4.00 MT

Unione Europea
REPUBBLICA ITALIANA



Regione Siciliana

Assessorato delle Infrastrutture e della Mobilità

Dipartimento Regionale Tecnico

Servizio 5 - Epletamento di servizi di ingegneria di competenza regionale e/o per conto di enti locali (per le Province di Palermo, Cattanssetta, Agrigento, Trapani)

INTERVENTO DI SISTEMAZIONE DEL PIANO VIARIO DELLA STRADE SAN MAURO CASTELVERDE - GANGI SP 52 ED SP 60 - TRATTO C
ELABORATI DI CALCOLO ED ESECUTIVI DELLE STRUTTURE IN C.A. DELLE OPERE DI SOSTEGNO

CUP: D97H21001660002

REFERIMENTO ELABORATO	N.	DATA	SCALA: 1/50
- ESECUTIVI MURI DI SOTTOSCARPA IN GABBIONI H = 2.00 M. - 3.00 M. - 4.00 M. - S.P. 60			
- ESECUTIVI MURI DI CONTRORIPA IN GABBIONI H = 2.00 M. - 3.00 M. S.P. 60			

I PROGETTISTI		Il R.U.P. F.to Ing. Giuseppe Pirello
F.to Arch. Vincenzo Viscardi	Coordinatore della sicurezza in fase di progettazione (Geom. Francesco Carullo)	
F.to Arch. Giuseppe Padone		
F.to Geom. Paolo Franzese		
F.to Geom. Francesco Carullo		
COLLABORATORI TECNICI		Vito: Il Dirigente Servizio 5 - D.R.T. Ing. Giuseppe Pirello
Il Consulente geotecnico e strutturale (Ing. Simone Vitaro)		
Arch. Fabiola Facile		
Ing. Piero Fabio		

