




INTERVENTO DI SISTEMAZIONE DEL PIANO VIARIO DELLA STRADE SAN MAURO CASTELVERDE - GANGI SP 52 ED SP 60 - **TRATTO D**  
ELABORATI DI CALCOLO ED ESECUTIVI DELLE STRUTTURE IN C.A. DELLE OPERE DI SOSTEGNO  
CUP: D97H21001660002


RIFERIMENTO ELABORATO	N.	DATA:	SCALA: 1/50
-----------------------	----	-------	-------------

ESECUTIVO MURO DI CONTRORIPA IN GABBIONI H = 2.00 M. - 3.00 M. - 4.00 M. - S.P. 60


<p>I PROGETTISTI</p> <p>F.to Arch. Vincenzo Viscardi</p> <p>F.to Arch. Giuseppe Pedone</p> <p>F.to Geom. Paolo Franzone</p> <p>F.to Geom. Francesco Carollo</p>	<p>Coordinatore della sicurezza in fase di progettazione (Geom. Francesco Carollo)</p> <p>Il Consulente geotecnico e strutturale (Ing. Simone Vuturo)</p> 	<p>IL R.U.P.</p> <p>F.to Ing. Giuseppe Pirrello</p> <p>Visto: Il Dirigente Servizio 5 -D.R.T Ing. Giuseppe Pirrello</p>
<p>COLLABORATORI TECNICI</p> <p>Arch. Fabiola Fucile</p> <p>Ing. Piero Fabio</p>		

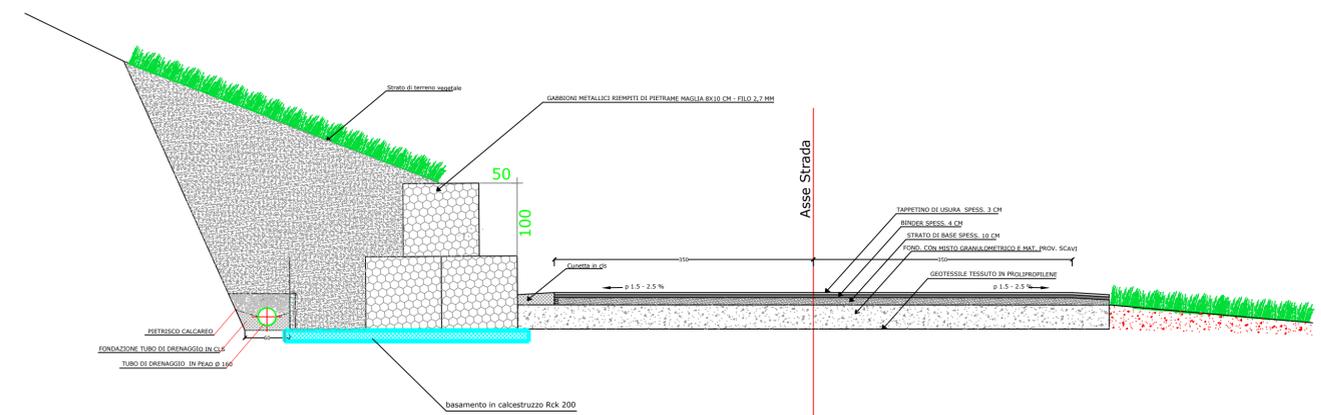

MURI DI CONTRORIPA IN GABBIONI H=2.00 MT

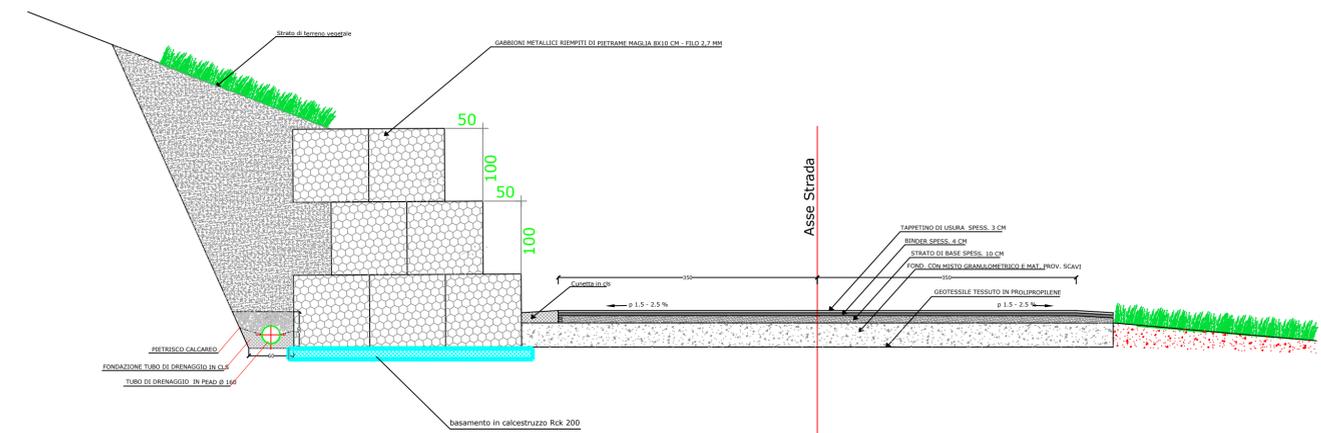

MURI DI CONTRORIPA IN GABBIONI H=3.00 MT

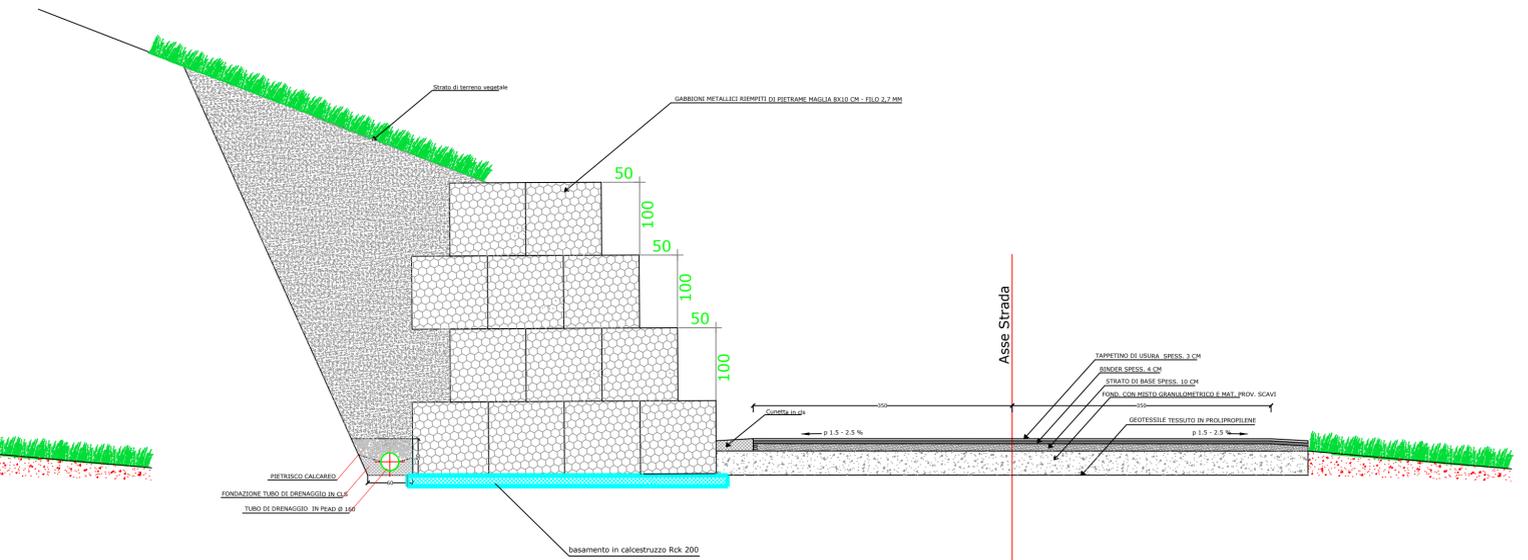

MURI DI CONTRORIPA IN GABBIONI H=4.00 MT