

Unione Europea  
REPUBBLICA ITALIANA



Regione Siciliana

Assessorato delle Infrastrutture e della Mobilità

Dipartimento Regionale Tecnico


Servizio 5 - Espletamento di servizi di ingegneria di  
competenza regionale e/o per conto di enti locali  
(per le Province di Palermo, Callanissetta, Agrigento, Trapani)

INTERVENTO DI SISTEMAZIONE DEL PIANO VIARIO DELLA STRADE SAN MAURO  
CASTELVERDE - GANGI SP 52 ED SP 60 - **TRATTO D**  
ELABORATI DI CALCOLO ED ESECUTIVI DELLE STRUTTURE IN C.A. DELLE OPERE DI  
SOSTEGNO  
CUP: D97H21001660002


RIFERIMENTO ELABORATO	N.	DATA:	SCALA: 1/50
-----------------------	----	-------	-------------

- ESECUTIVI MURI DI SOTTOSCARPA IN GABBIONI H = 2.00 M. - 3.00 M. - 4.00 M. - S.P. 60


I PROGETTISTI		IL R.U.P.
F.to Arch. Vincenzo Viscardi		F.to Ing. Giuseppe Pirrello
F.to Arch. Giuseppe Pedone	Coordinatore della sicurezza in fase di progettazione (Geom. Francesco Carollo)	
F.to Geom. Paolo Franzone		
F.to Geom. Francesco Carollo		
COLLABORATORI TECNICI	Il Consulente geotecnico e strutturale (Ing. Simone Vituro)	Visto: Il Dirigente Servizio 5-D.R.T. Ing. Giuseppe Pirrello
Arch. Fabiola Fucile		
Ing. Piero Fabio		

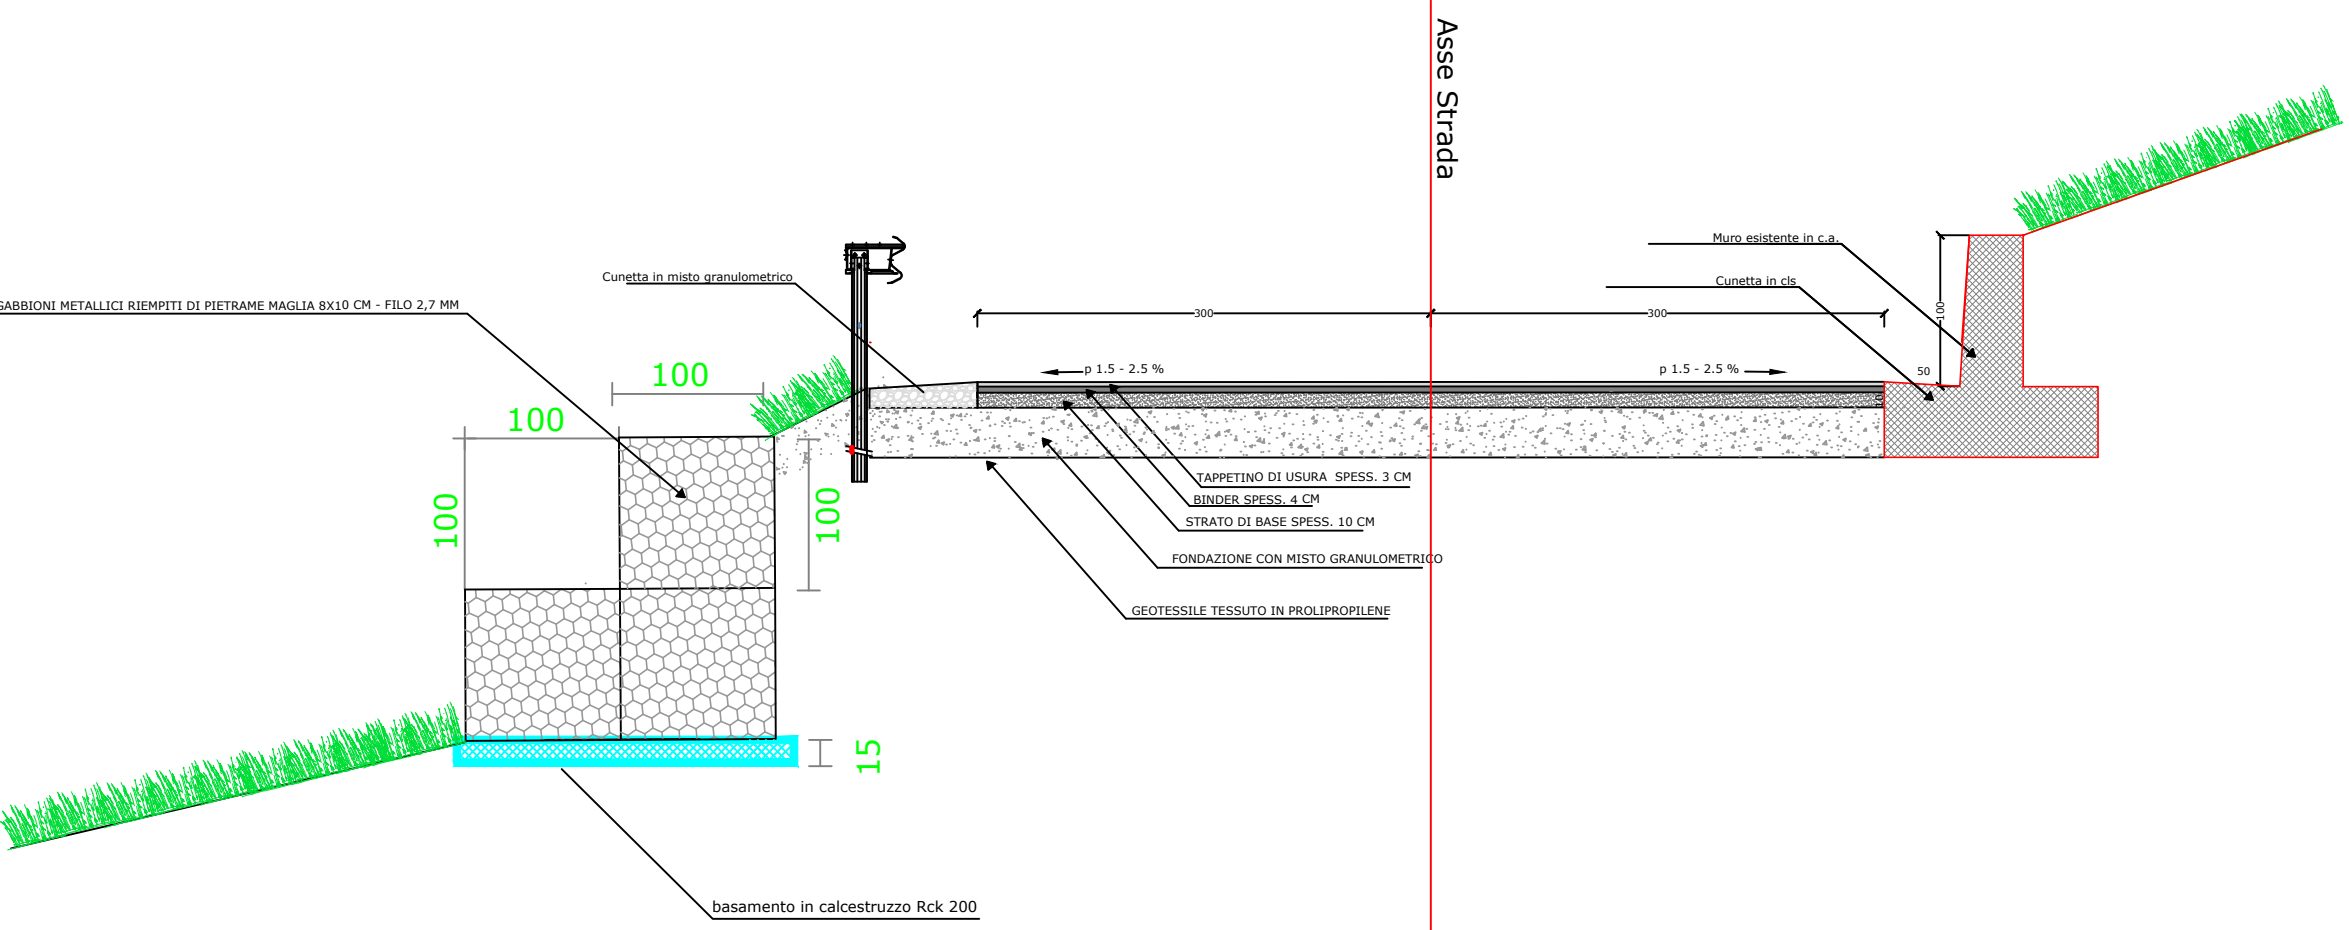

MURI DI SOTTOSCARPA IN GABBIONI H=2.00 MT

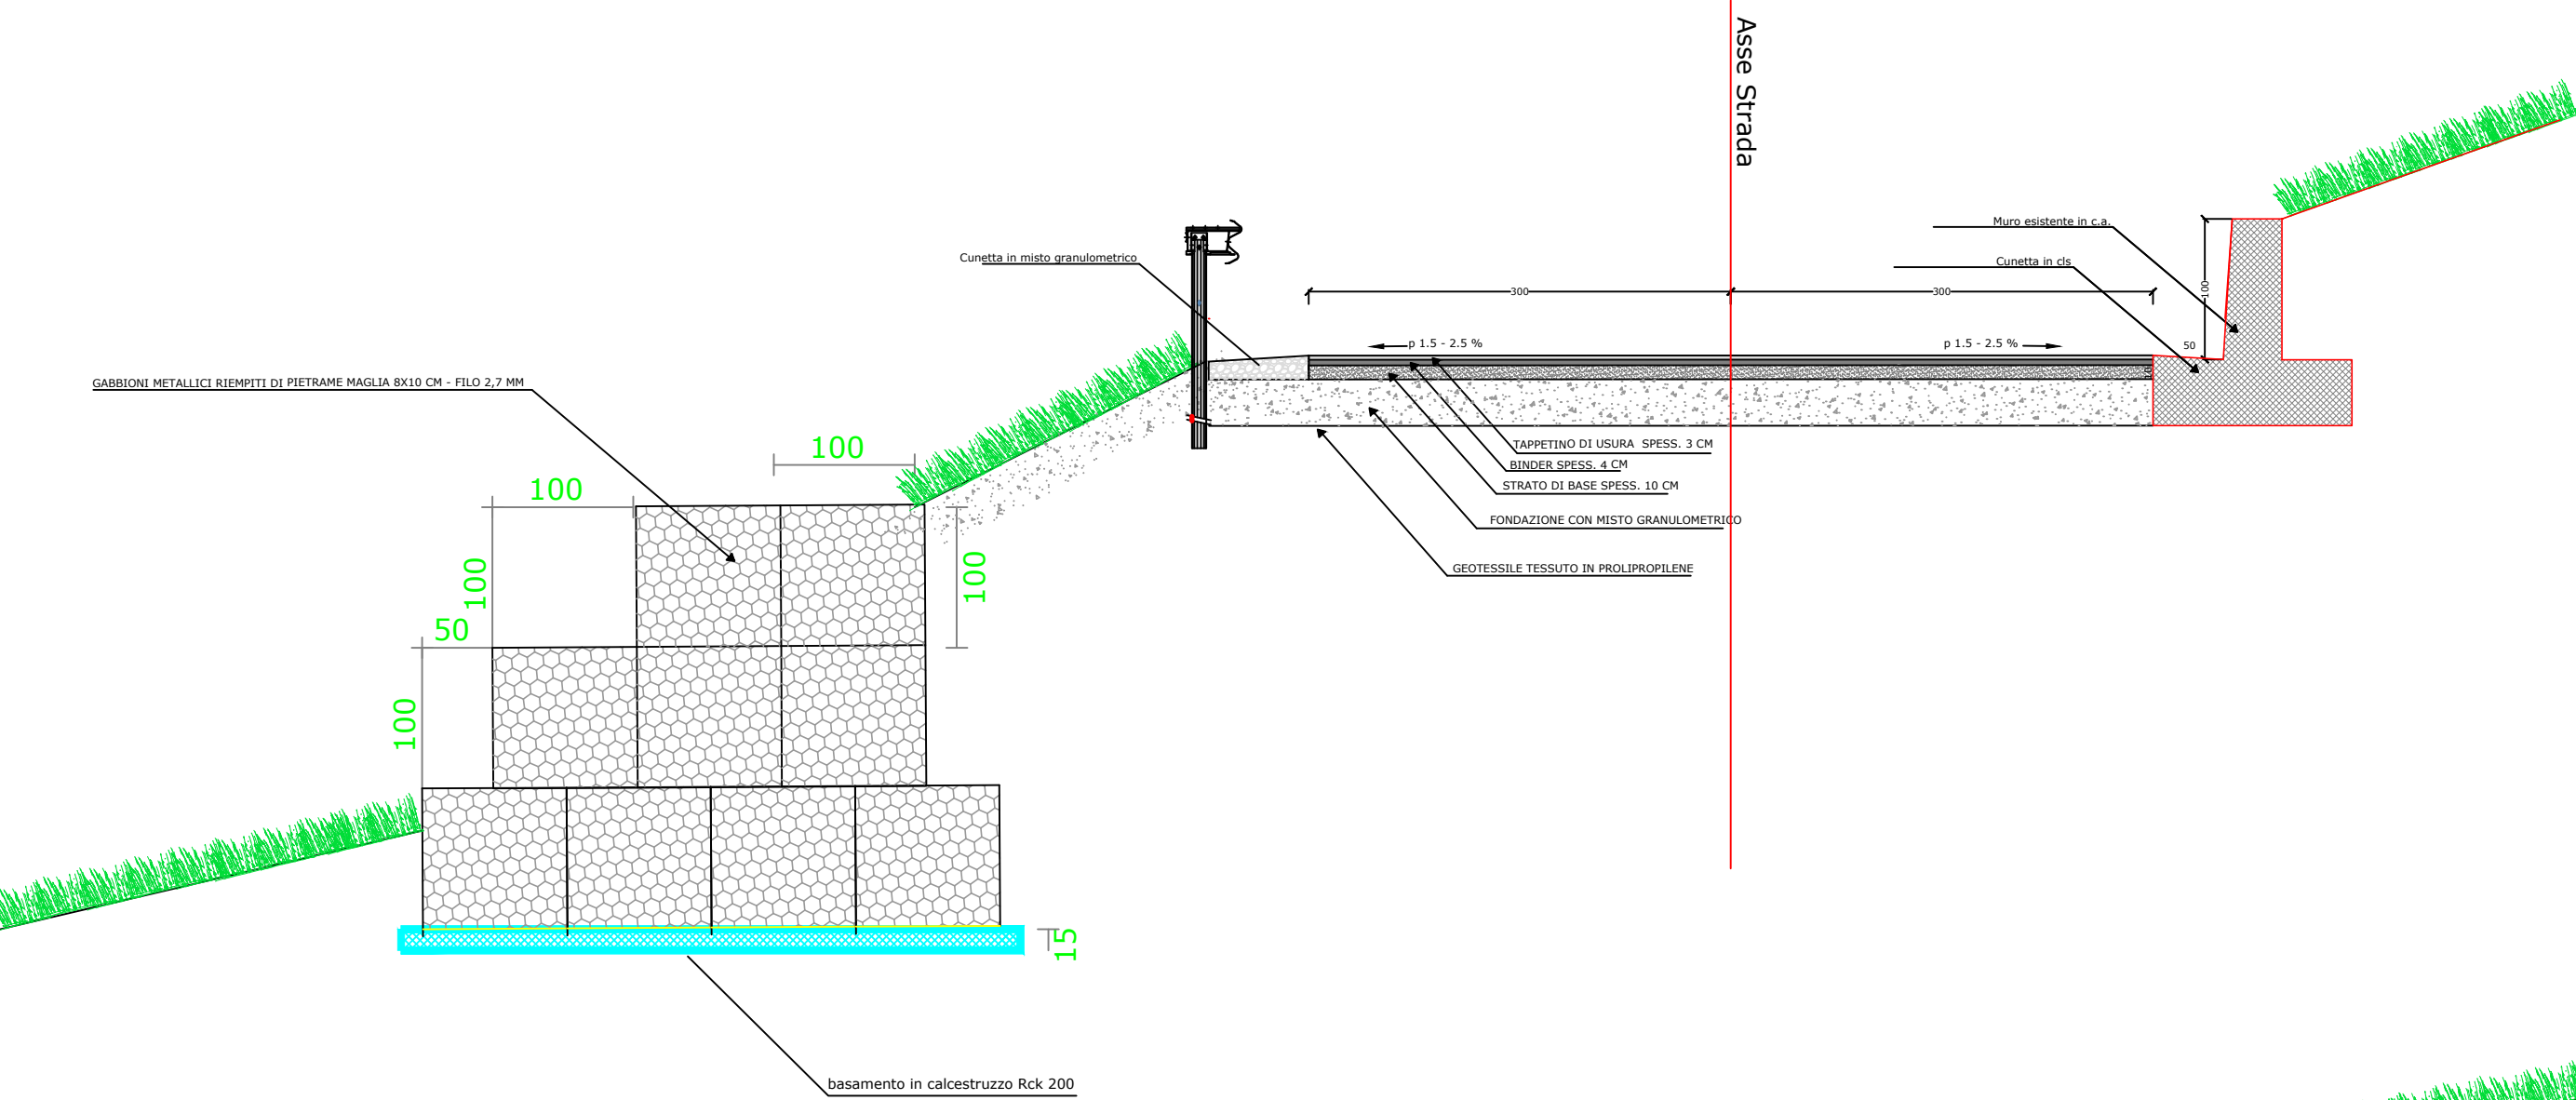

MURI DI SOTTOSCARPA IN GABBIONI H=3.00 MT

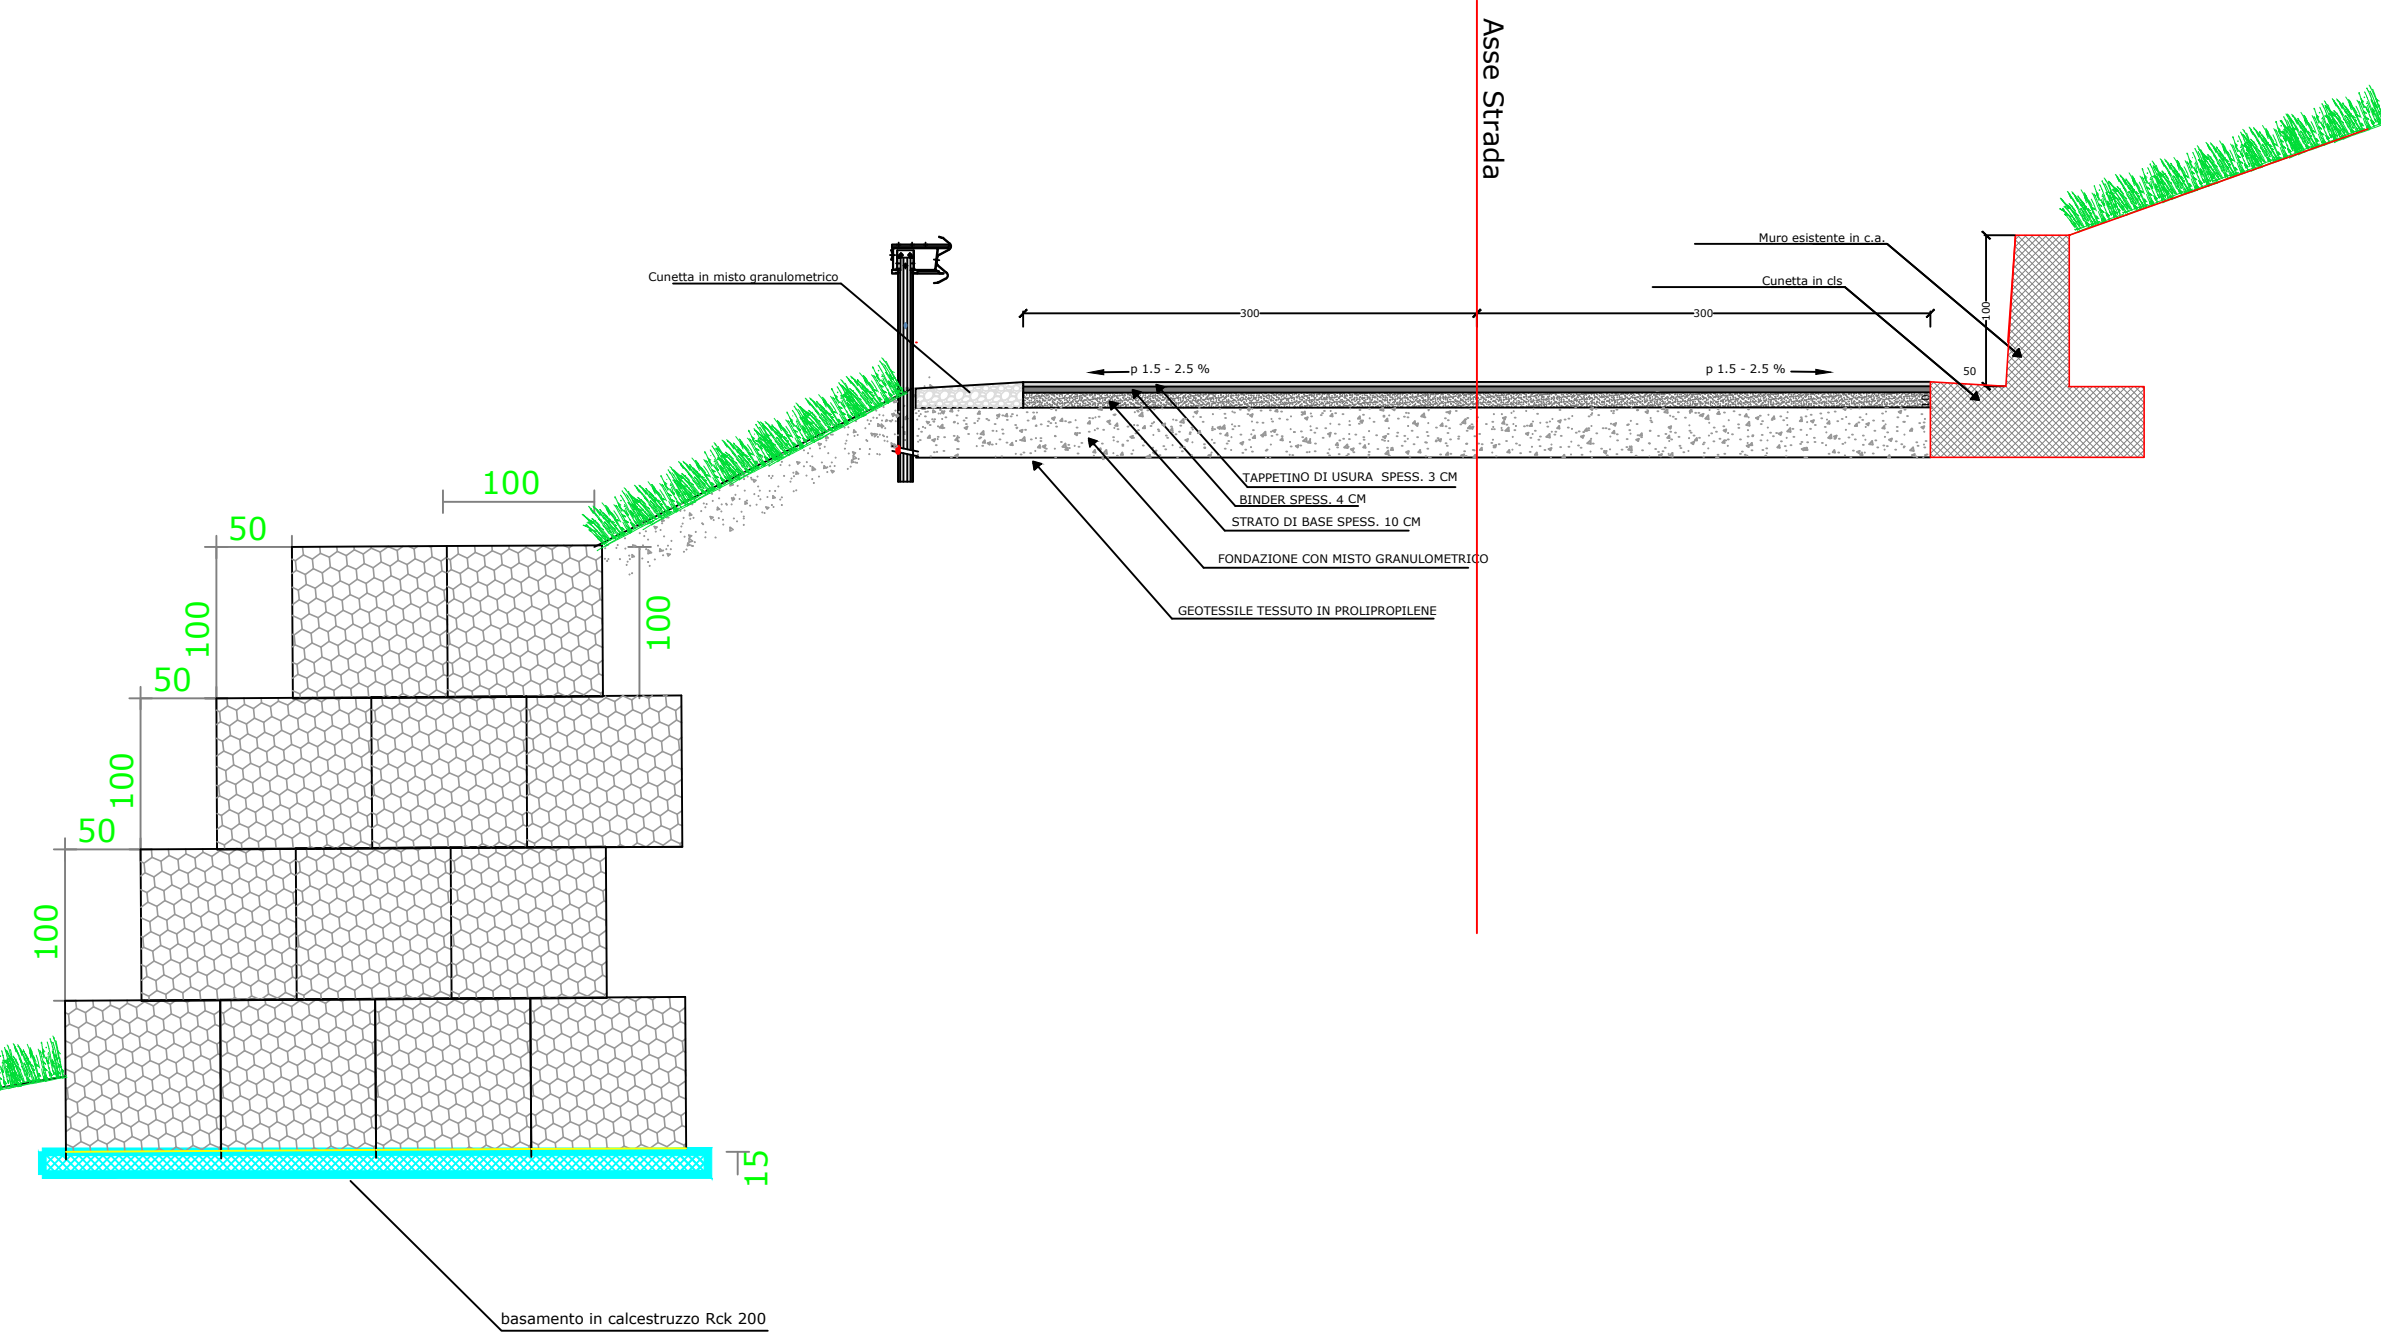

MURI DI SOTTOSCARPA IN GABBIONI H=4.00 MT