

Unione Europea  
REPUBBLICA ITALIANA

  
Regione Siciliana

Assessorato delle Infrastrutture e della Mobilità  
Dipartimento Regionale Tecnico


Servizio 5 - Espletamento di servizi di ingegneria di  
competenza regionale e/o per conto di enti locali  
(per le Province di Palermo, Caltanissetta, Agrigento, Trapani)

INTERVENTO DI SISTEMAZIONE DEL PIANO VIARIO DELLA STRADE SAN MAURO  
CASTELVERDE - GANGI SP 52 ED SP 60 - **TRATTO C**  
ELABORATI DI CALCOLO ED ESECUTIVI DELLE STRUTTURE IN C.A. DELLE OPERE DI  
SOSTEGNO  
CUP: D97H21001660002


|                       |    |       |             |
|-----------------------|----|-------|-------------|
| RIFERIMENTO ELABORATO | N. | DATA: | SCALA: 1/50 |
|-----------------------|----|-------|-------------|

- ESECUTIVI MURI IN C.A. DI SOTTOSCARPA - H = 3.00 M. - 4.00 M. - S.P. 60 PROGRESSIVA 15.50


I PROGETTISTI  
F.to Arch. Vincenzo Viscardi  
  
F.to Arch. Giuseppe Pedone  
  
F.to Geom. Paolo Franzone  
  
F.to Geom. Francesco Carollo

COORDINATORE DELLA SICUREZZA IN FASE DI  
PROGETTAZIONE  
(Geom. Francesco Carollo)  
  
IL CONSULTANTE GEOTECNICO E STRUTTURALE  
(Ing. Simone Vuturo)  


IL R.U.P.  
F.to Ing. Giuseppe Pirello  
  
  
Visto: Il Dirigente  
Servizio 5 -D.R.T  
Ing. Giuseppe Pirello

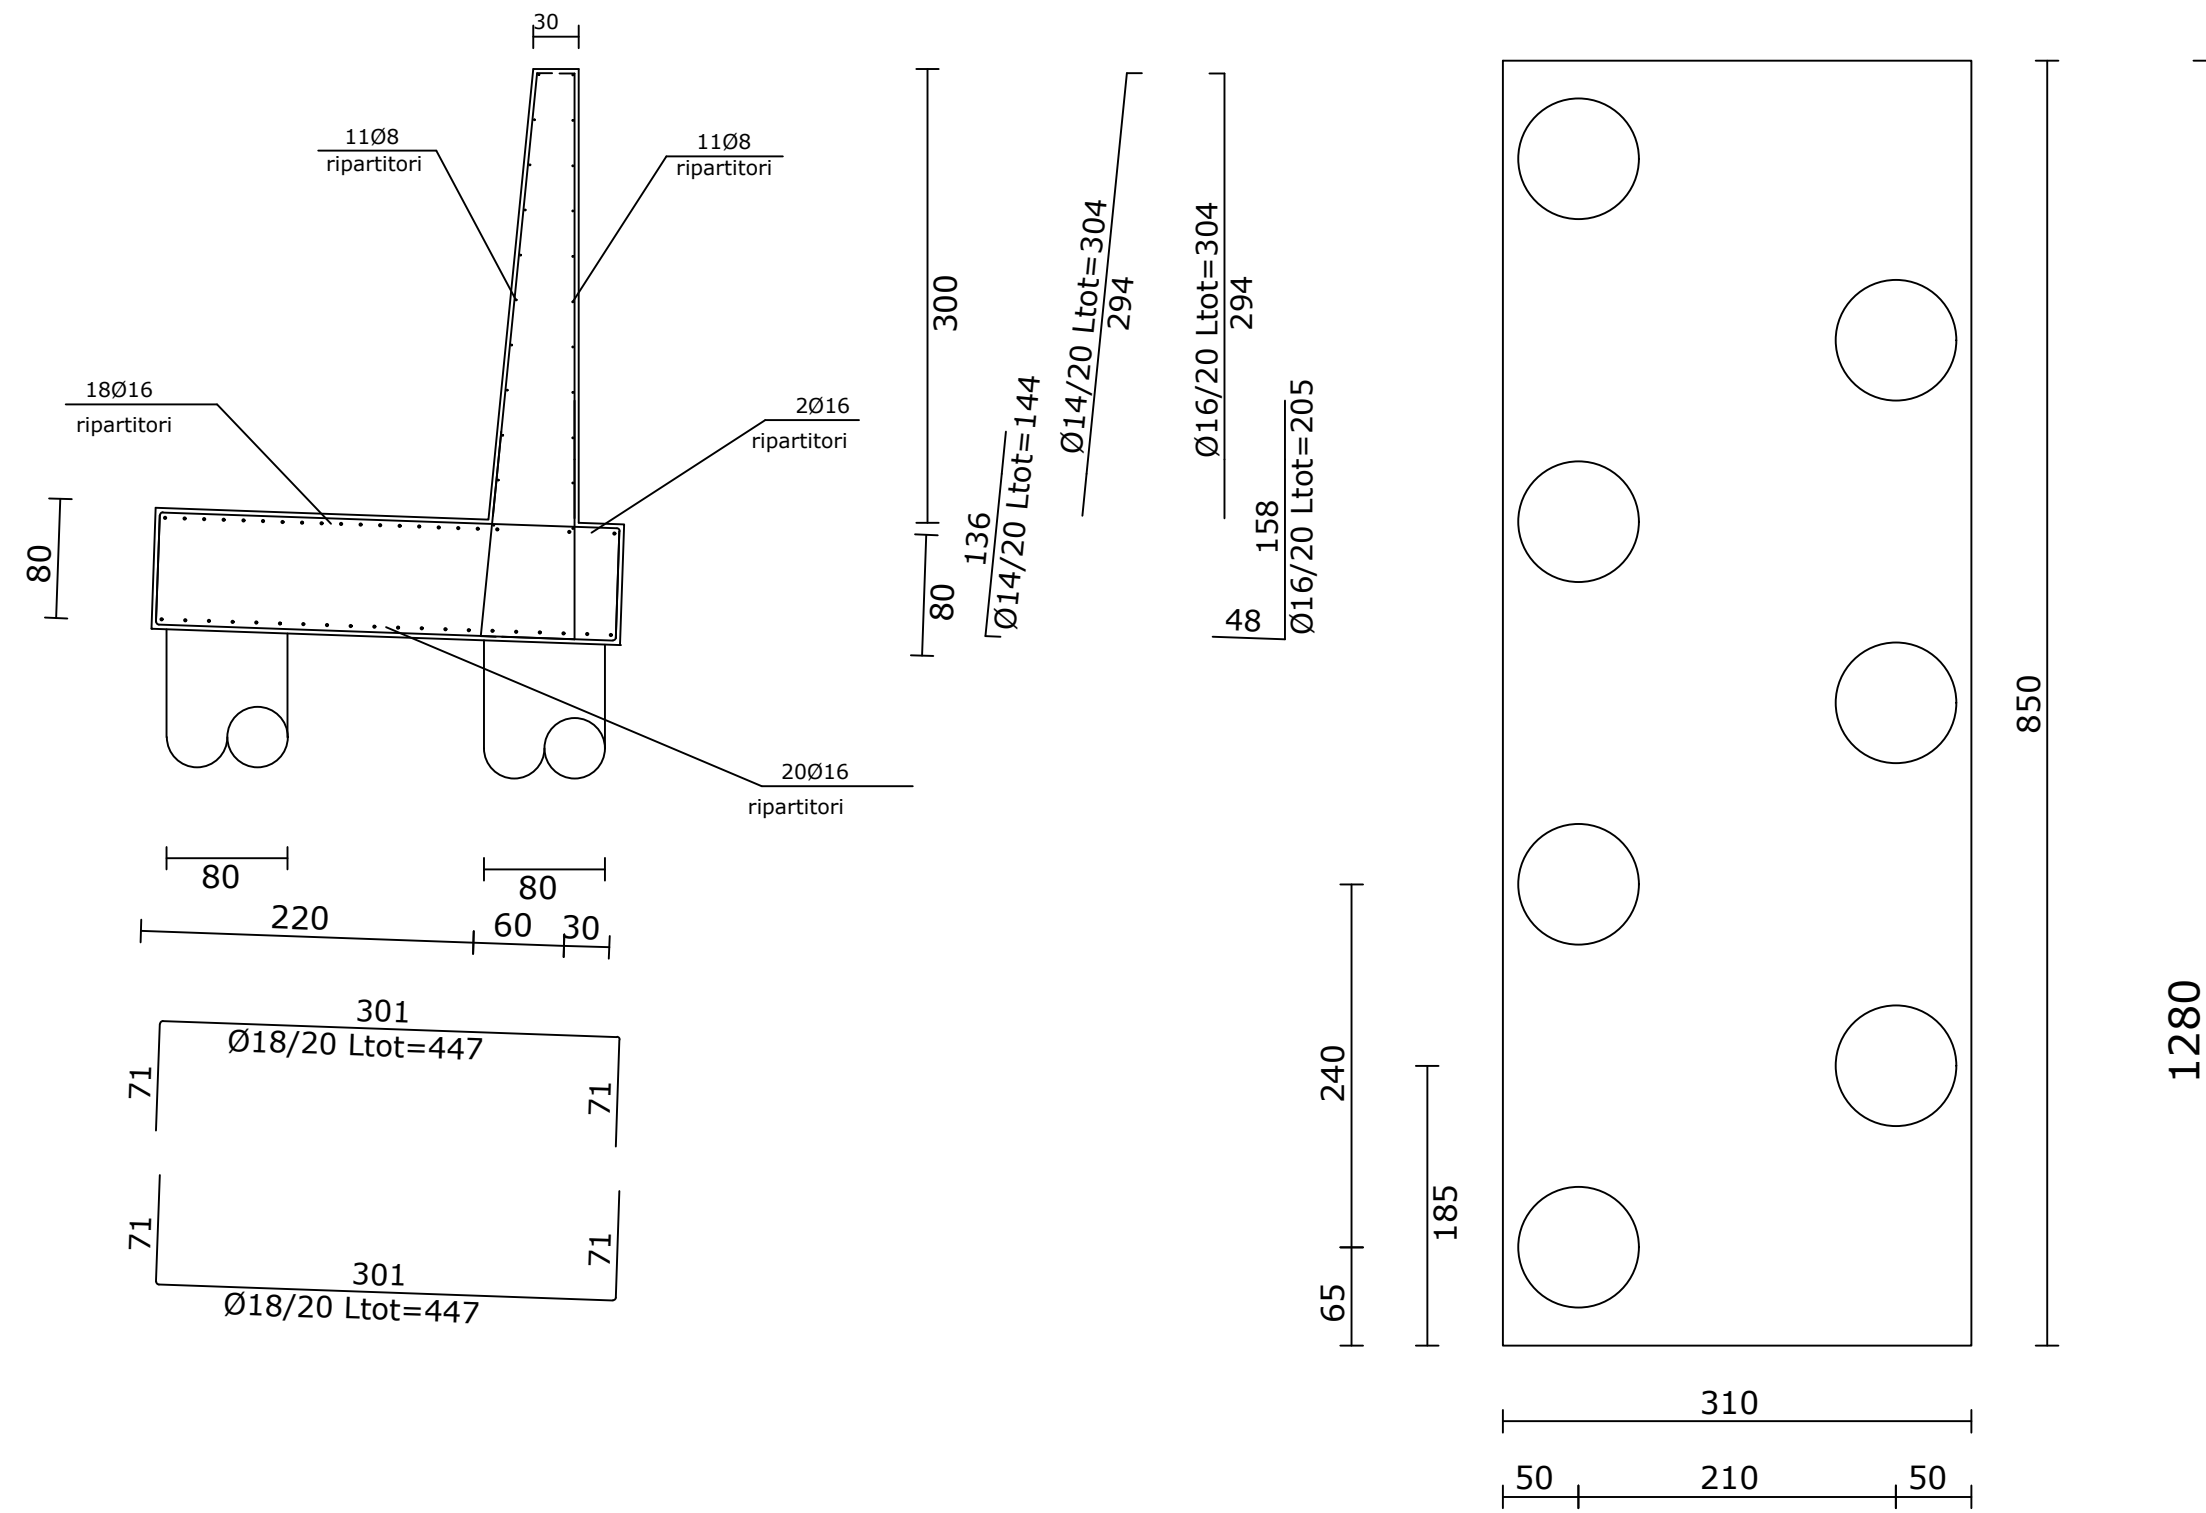

MURO 1: Muro sottoscarpa H=3.00 m

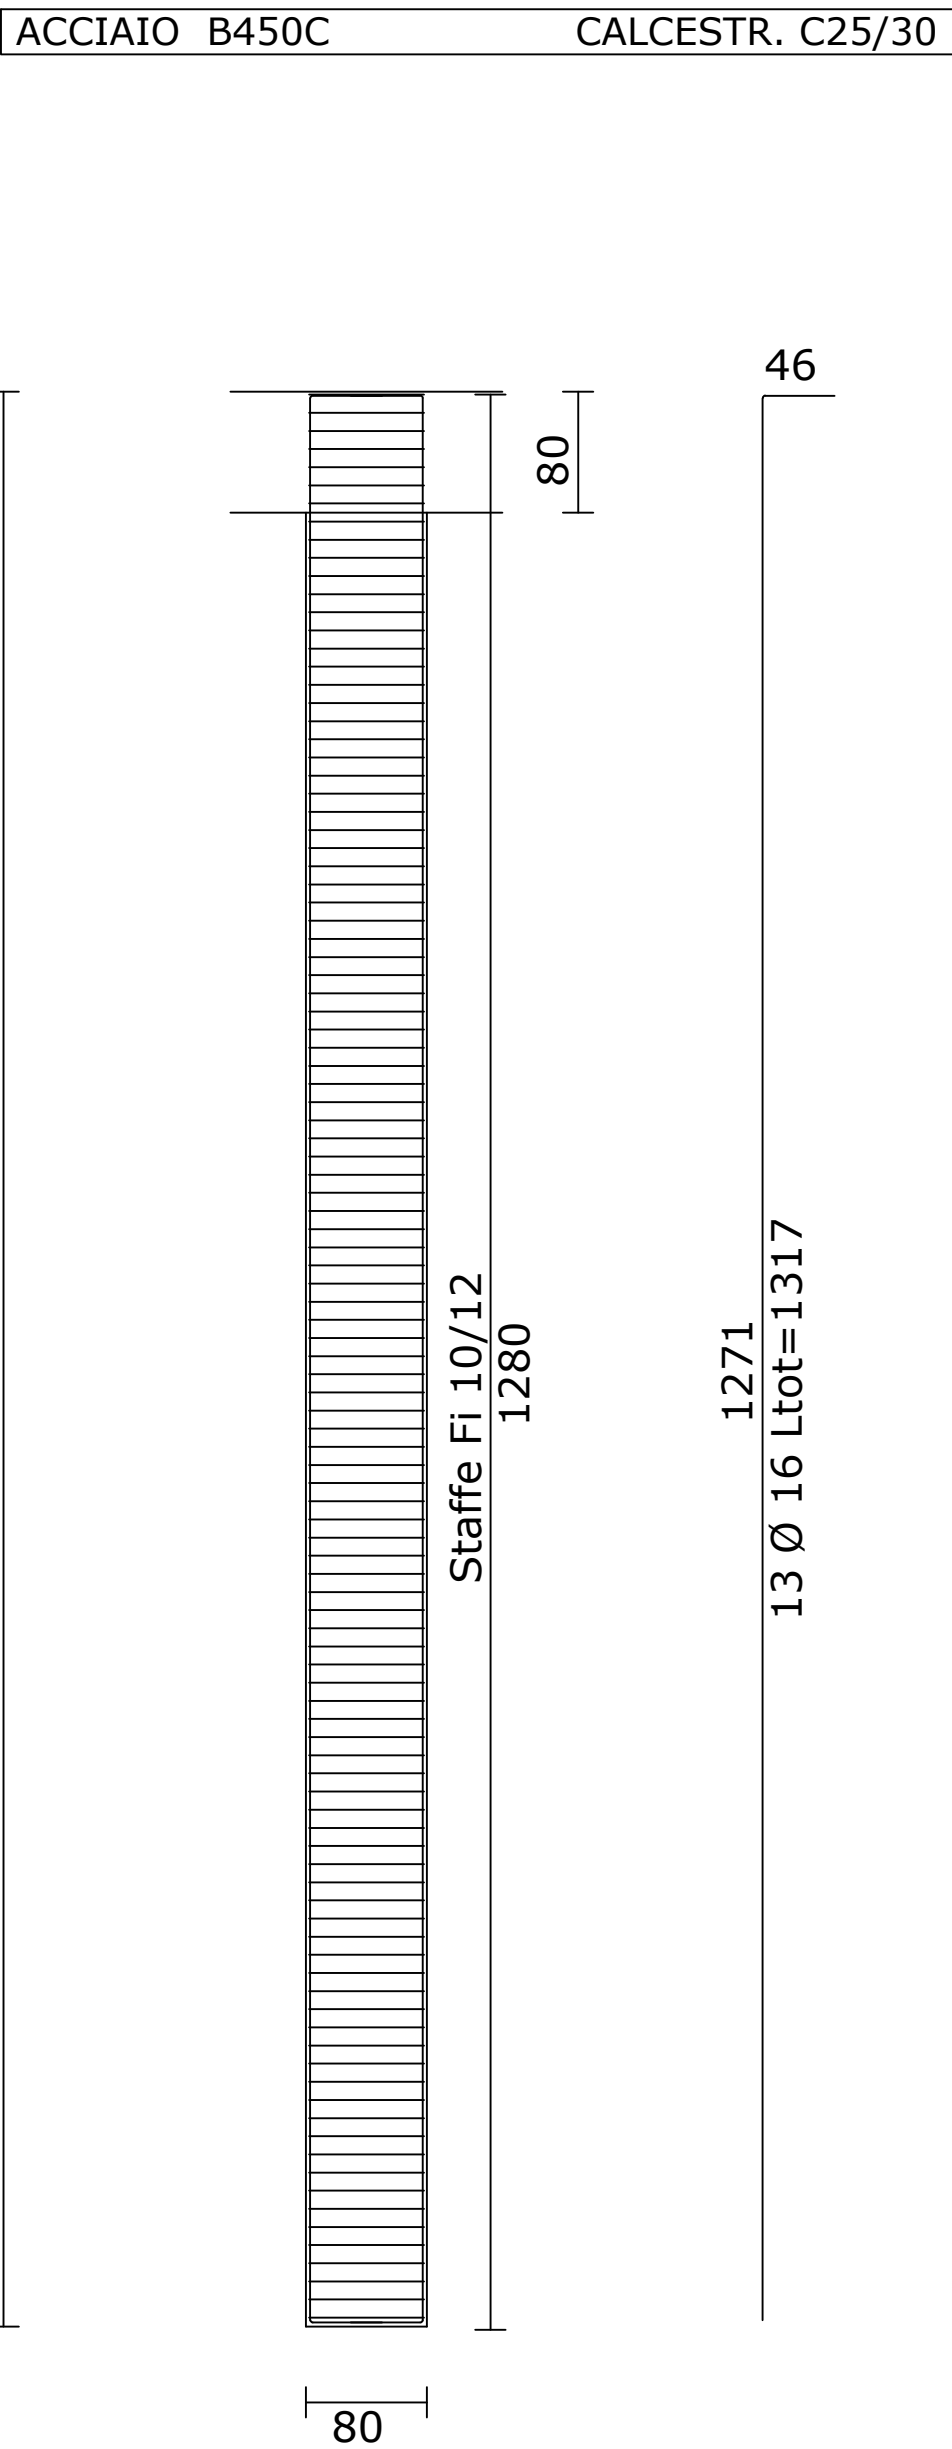

MURO 2: Muro sottoscarpa H=4.00 m

