

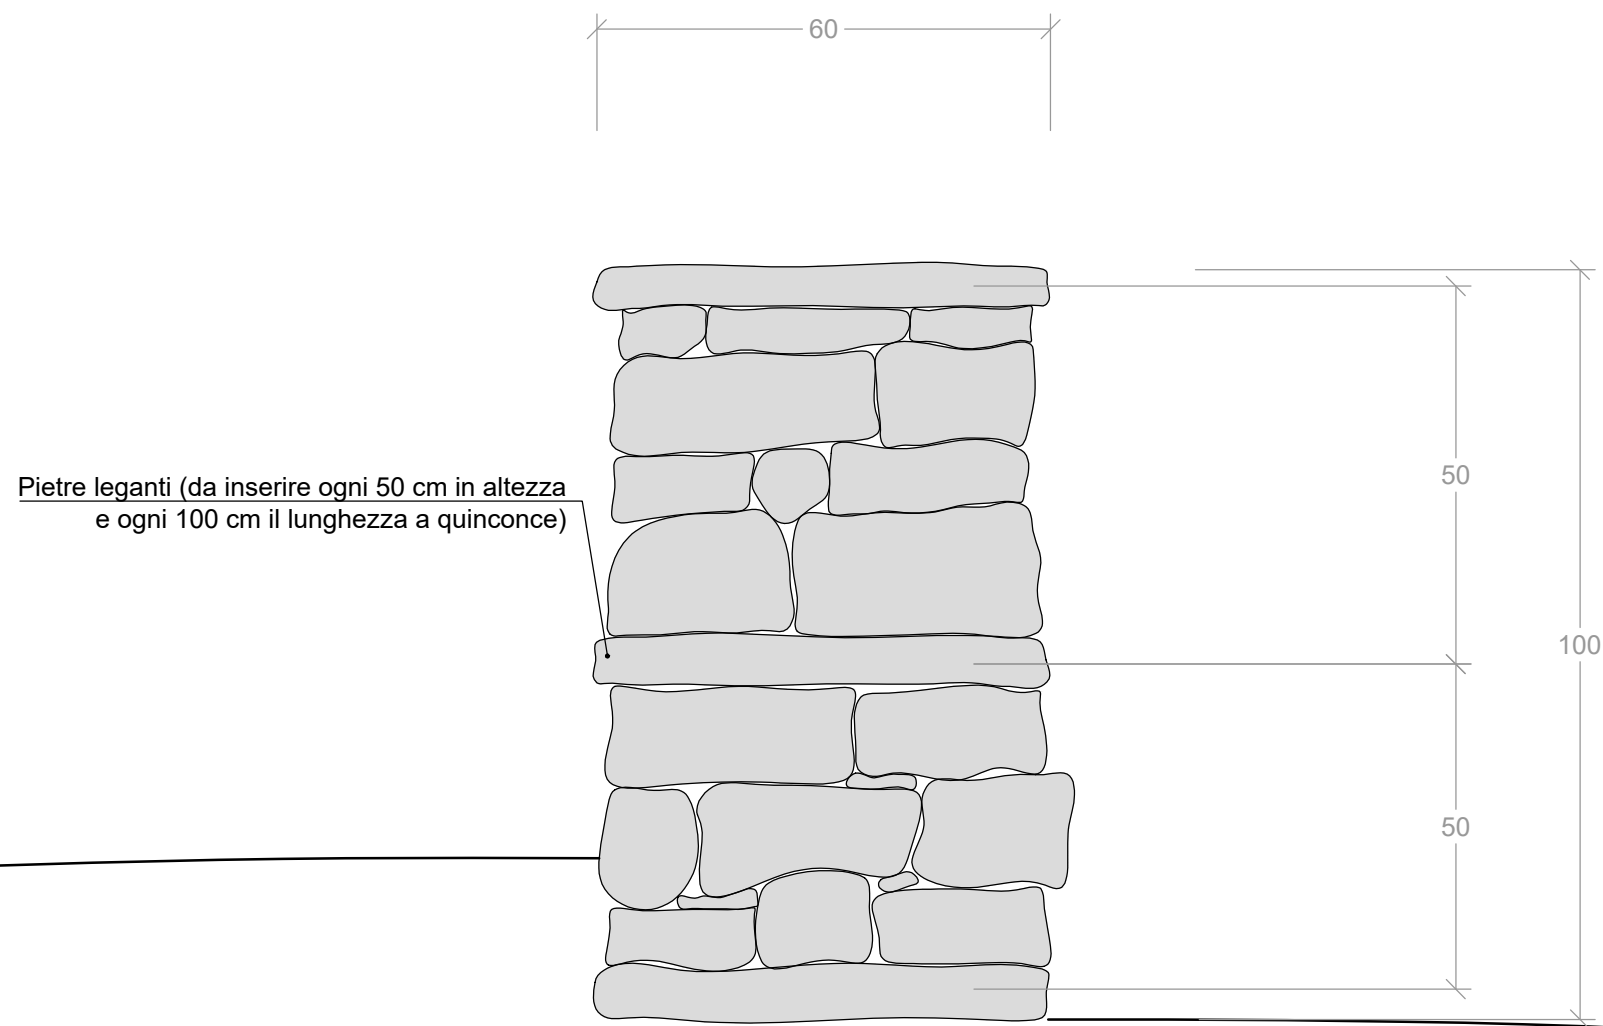



PARTICOLARE RIPRISTINO MURETTO A SECCO - Scala 1:10

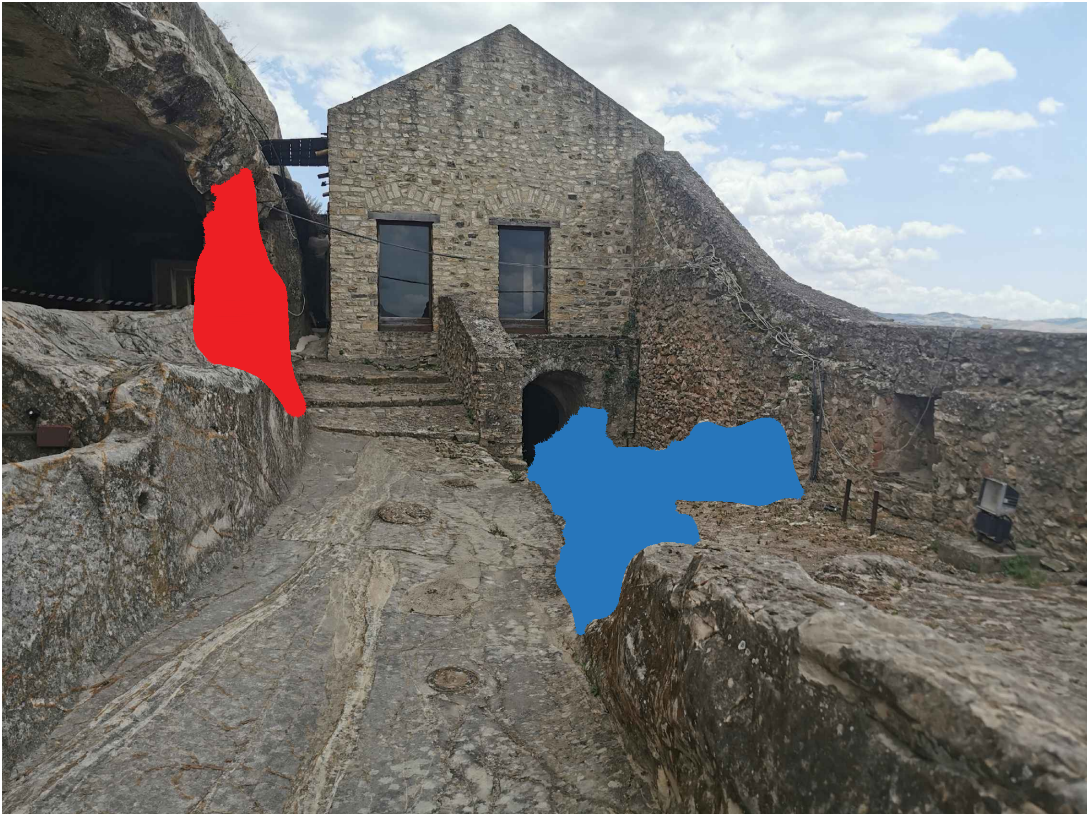

PARTICOLARE RIPRISTINO PARETE- Scala 1:10



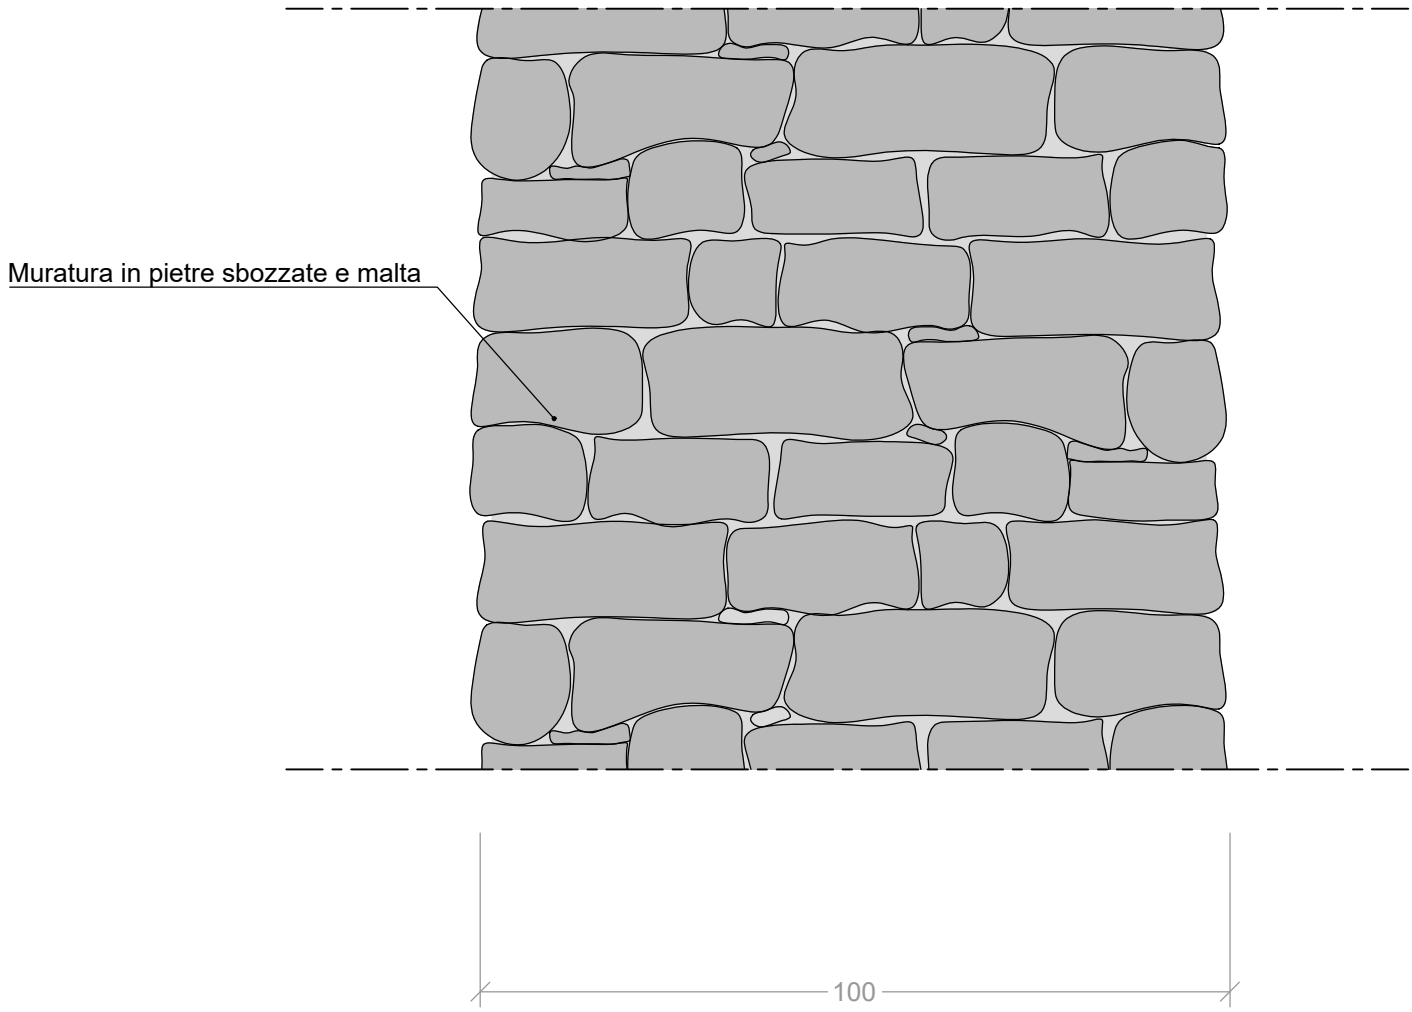


Intervento su muretti
Intervento su parete

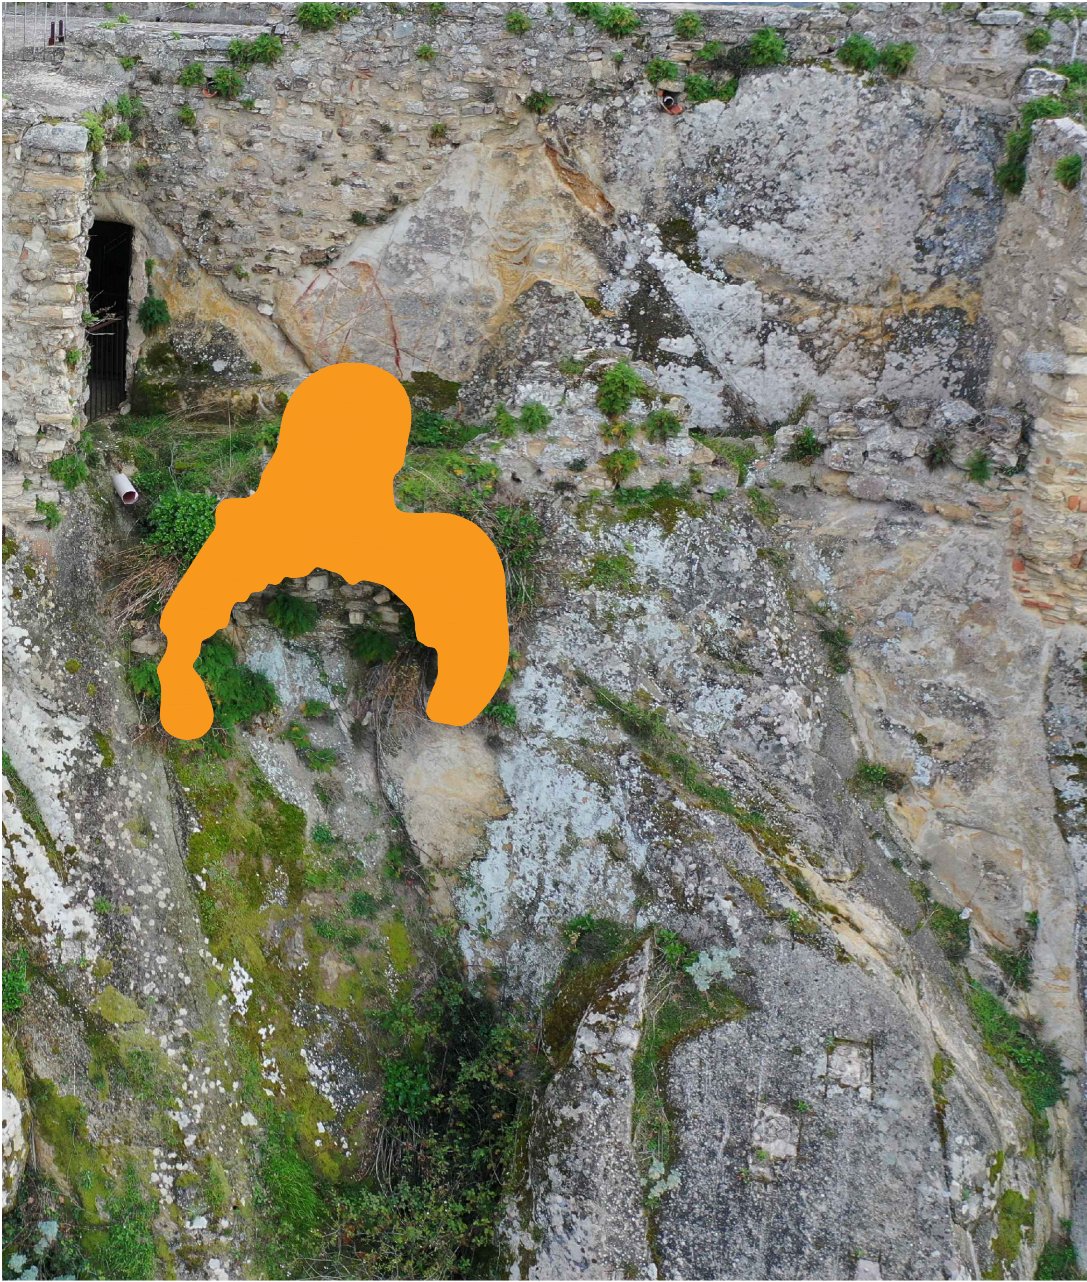

Intervento di consolidamento sull'arco

PARTICOLARI CONSOLIDAMENTO ARCO - Scala 1:10

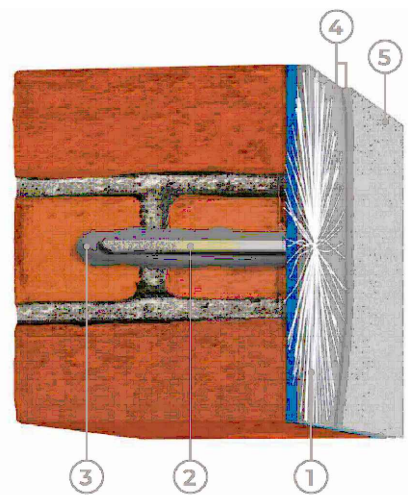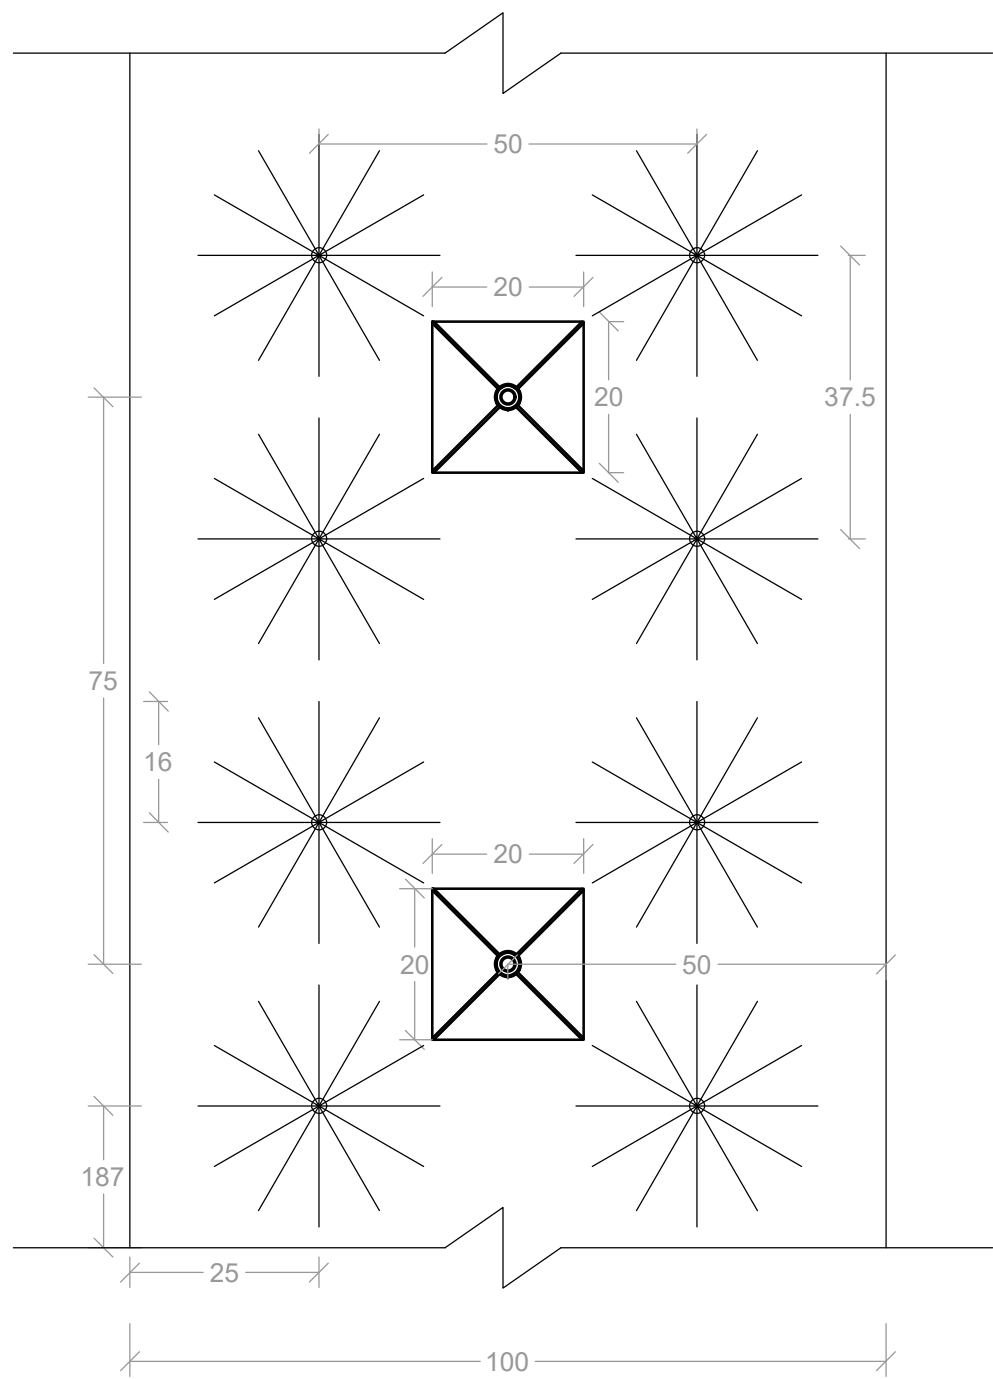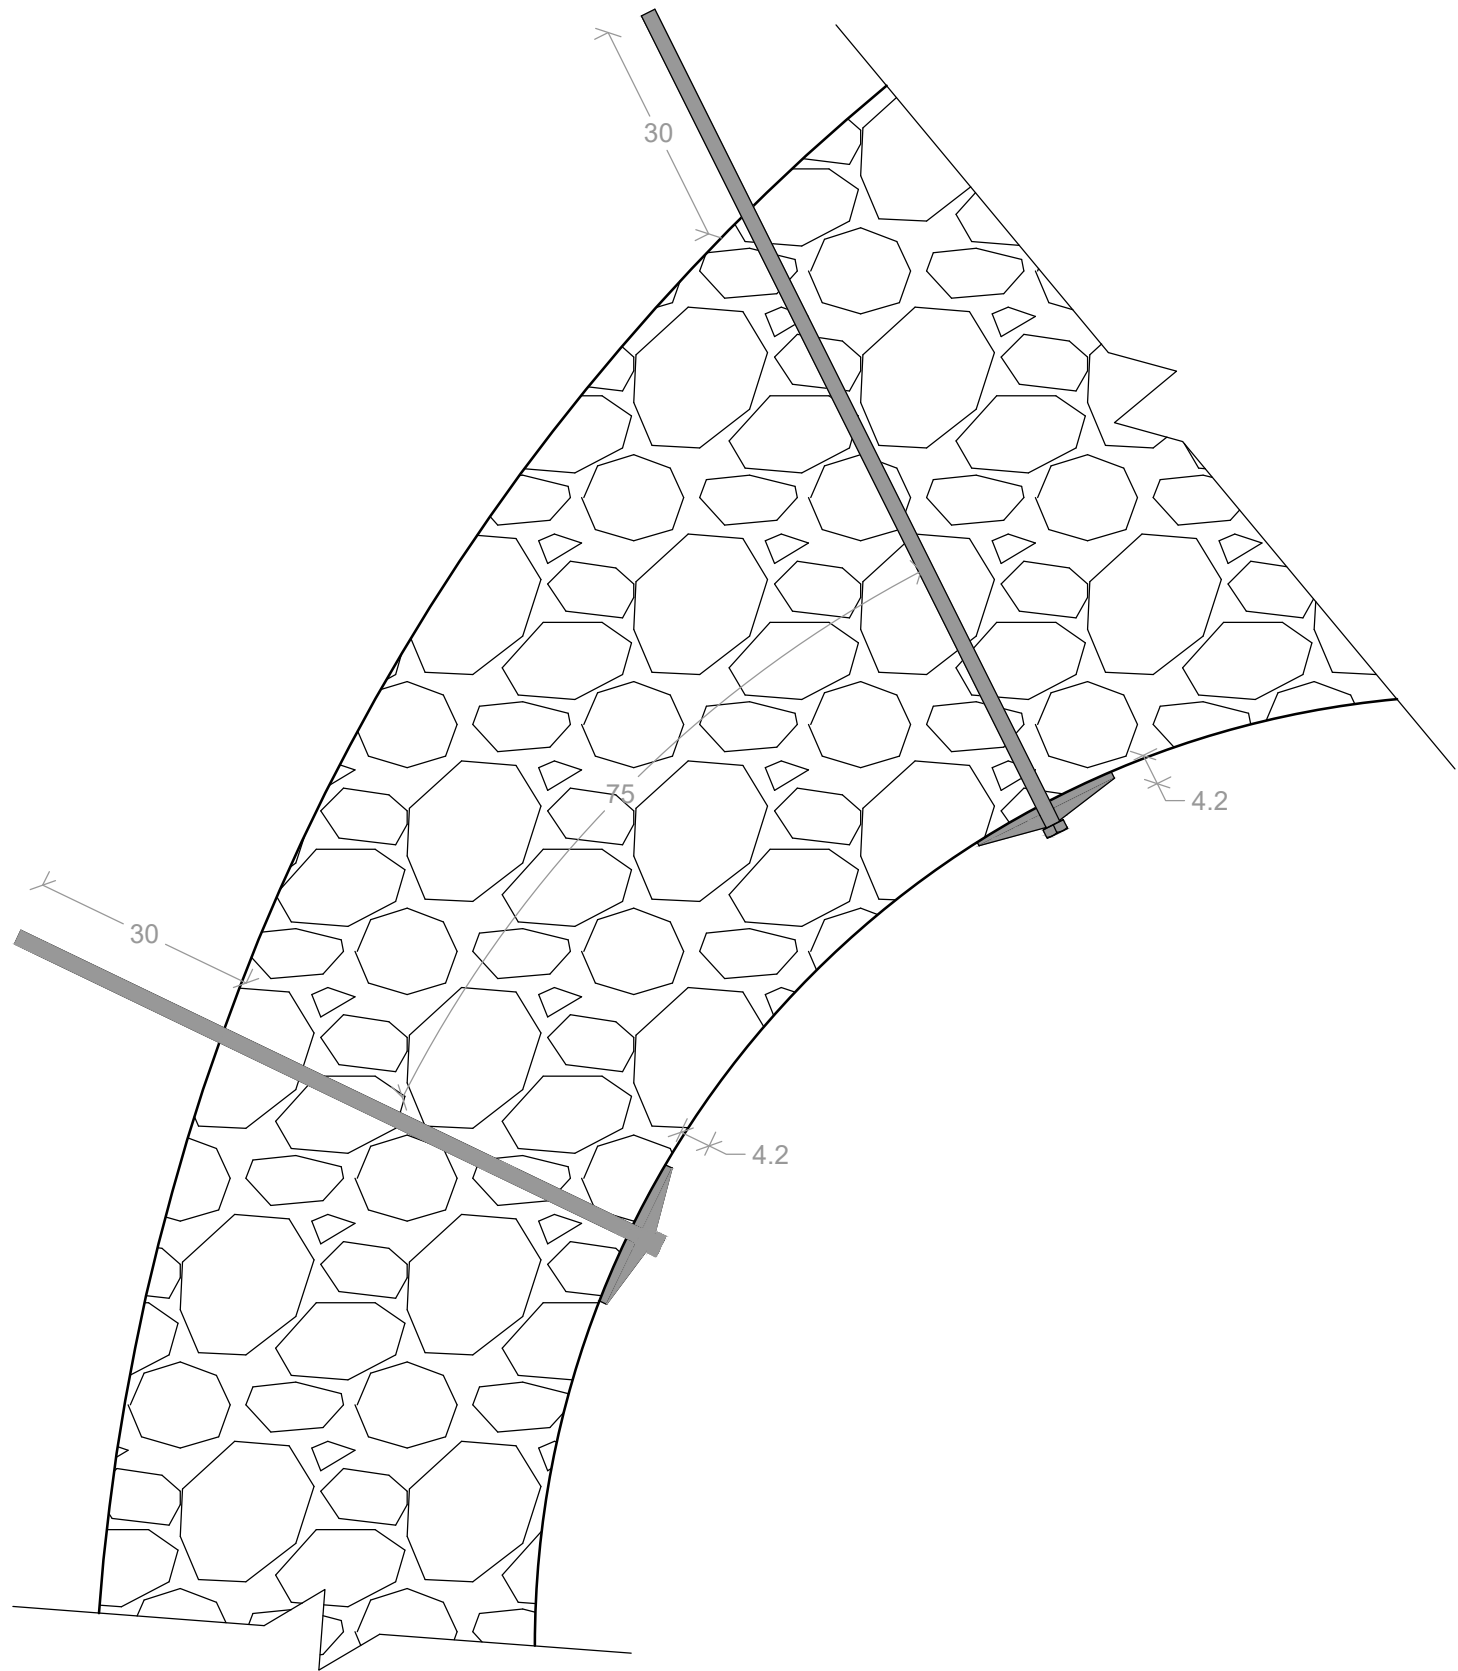

- Elementi:
1: Fiocco - terminale esterno
2: Fiocco - parte rigida per ancoraggio
3: Resina epossidica fluida
4: Malta strutturale con annegata rete in fibra di vetro
5: Intonaco



COMUNE DI SPERLINGA




CONSOLIDAMENTO DELL'AREA SOVRASTANTE
IL CENTRO ABITATO E PARCO SUBURBANO CASTELLO
PROGETTO ESECUTIVO



CAPITOLO 05 - OPERE DI SOSTEGNO		TITOLO Particolari ripristini muretti e pareti e consolidamento arco		
CODIFICA 05-03		REVISIONE B		
SCALA 1:10		COMMESSA PR067		
REVISIONE	DATA	DESCRIZIONE	REDAT.	CONTR.
B	03/2022	Revisione per cambio testata	C.P.	S.T.
A	08/2021	Prima emissione	C.P.	S.T.

PROGETTISTI:

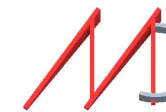

Per l'Amministrazione il R.U.P.



Geom. Calogero Lentini