

Progettista Ingegnere
Basilio Calantoni

VISTO
Responsabile del Progettamento


BLOCCO A

SCALA 1:100

ELABORATO PIANTA SECONDO E TERZO LIVELLO
STATO DI FATTO.
MAPPA DEGLI INTERVENTI
E STATO FUTURO + DETTAGLIO NUOVO WC. SCALA 1:20

CODICE PROGETTO	CODICE ELABORATO	REVISIONE	DATA	REDATTO	VERIFICATO	APPROVATO


- Demolizioni murarie a tutt'altezza
- Ricostruzioni murarie
- Pluviale incassato
- Area dei WC oggetto di rifacimento

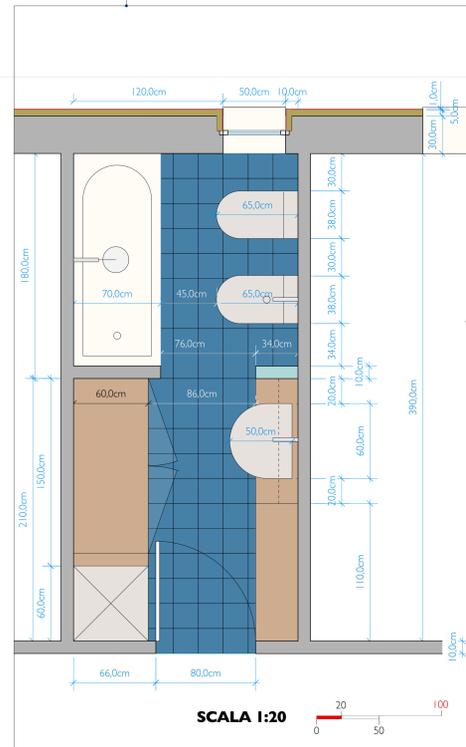


PIANTA SECONDO E TERZO LIVELLO



STATO DI FATTO

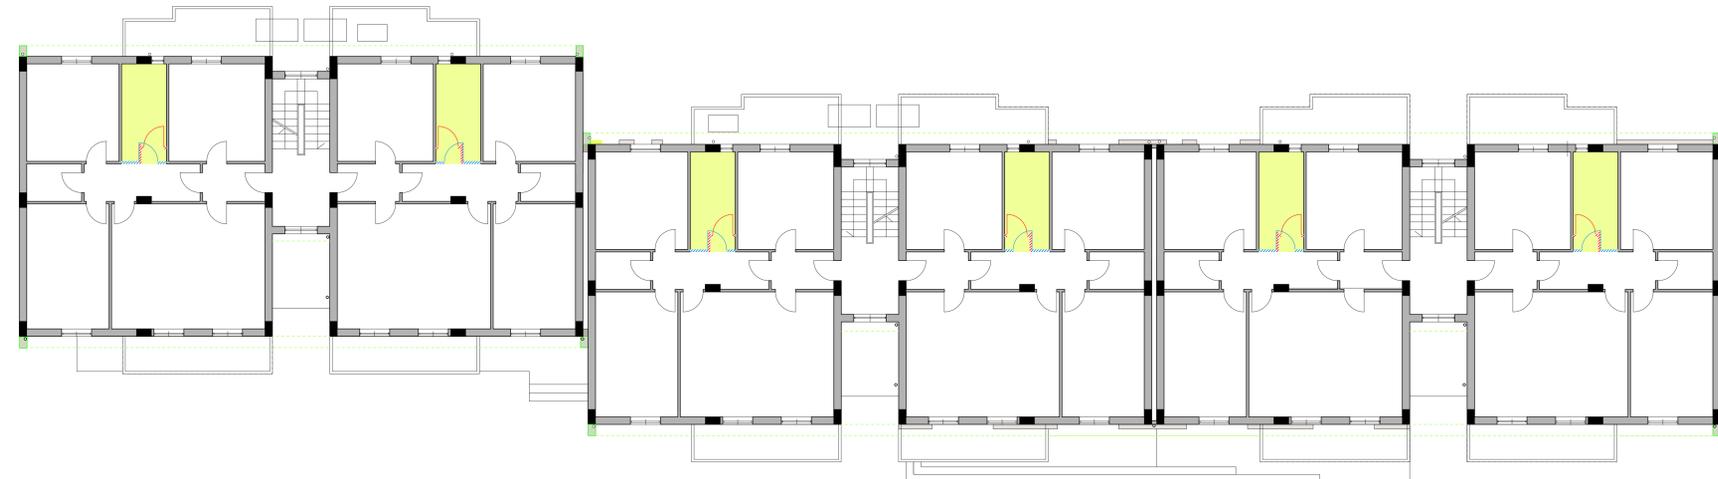

INTERVENTI

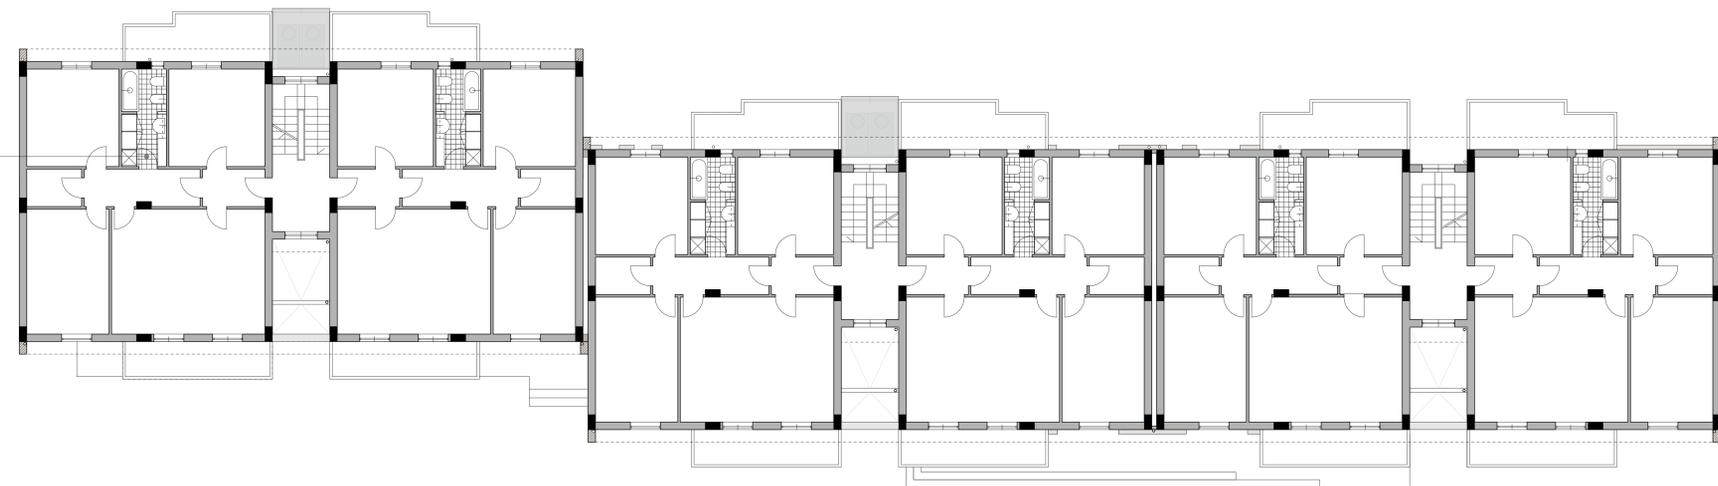

STATO FUTURO

