

COMUNE DI TRAPANI



TRAPANI SERVIZI S.P.A.  
VIA DEL SERRO - C/DA BELVEDERE  
91100 TRAPANI

PROGETTO PER LA REALIZZAZIONE DI UN LOTTO DI  
DISCARICA PER RIFIUTI NON PERICOLOSI DENOMINATO "TPS1"  
PRESSO IL SITO DI CONTRADA BORRANEA NEL TERRITORIO  
DEL COMUNE DI TRAPANI

PLANIMETRIA BAGNI E SERVIZI IGIENICI  
SCALA 1:100  
**PROGETTO ESECUTIVO**

Consulenza alla Progettazione



**via Sardegna, 33**  
**90144 Palermo (PA)**  
**Tel. 091 - 6788257**

ELABORATO  
**E.G.18**


LUGLIO 2019

Rev.1


Rev.2

TRAPANI SERVIZI S.P.A.  
L'Amministratore Unico  
(Ing. Carlo Maria Guarnotta)


Il Progettista  
Ing. Carlo Maria Guarnotta

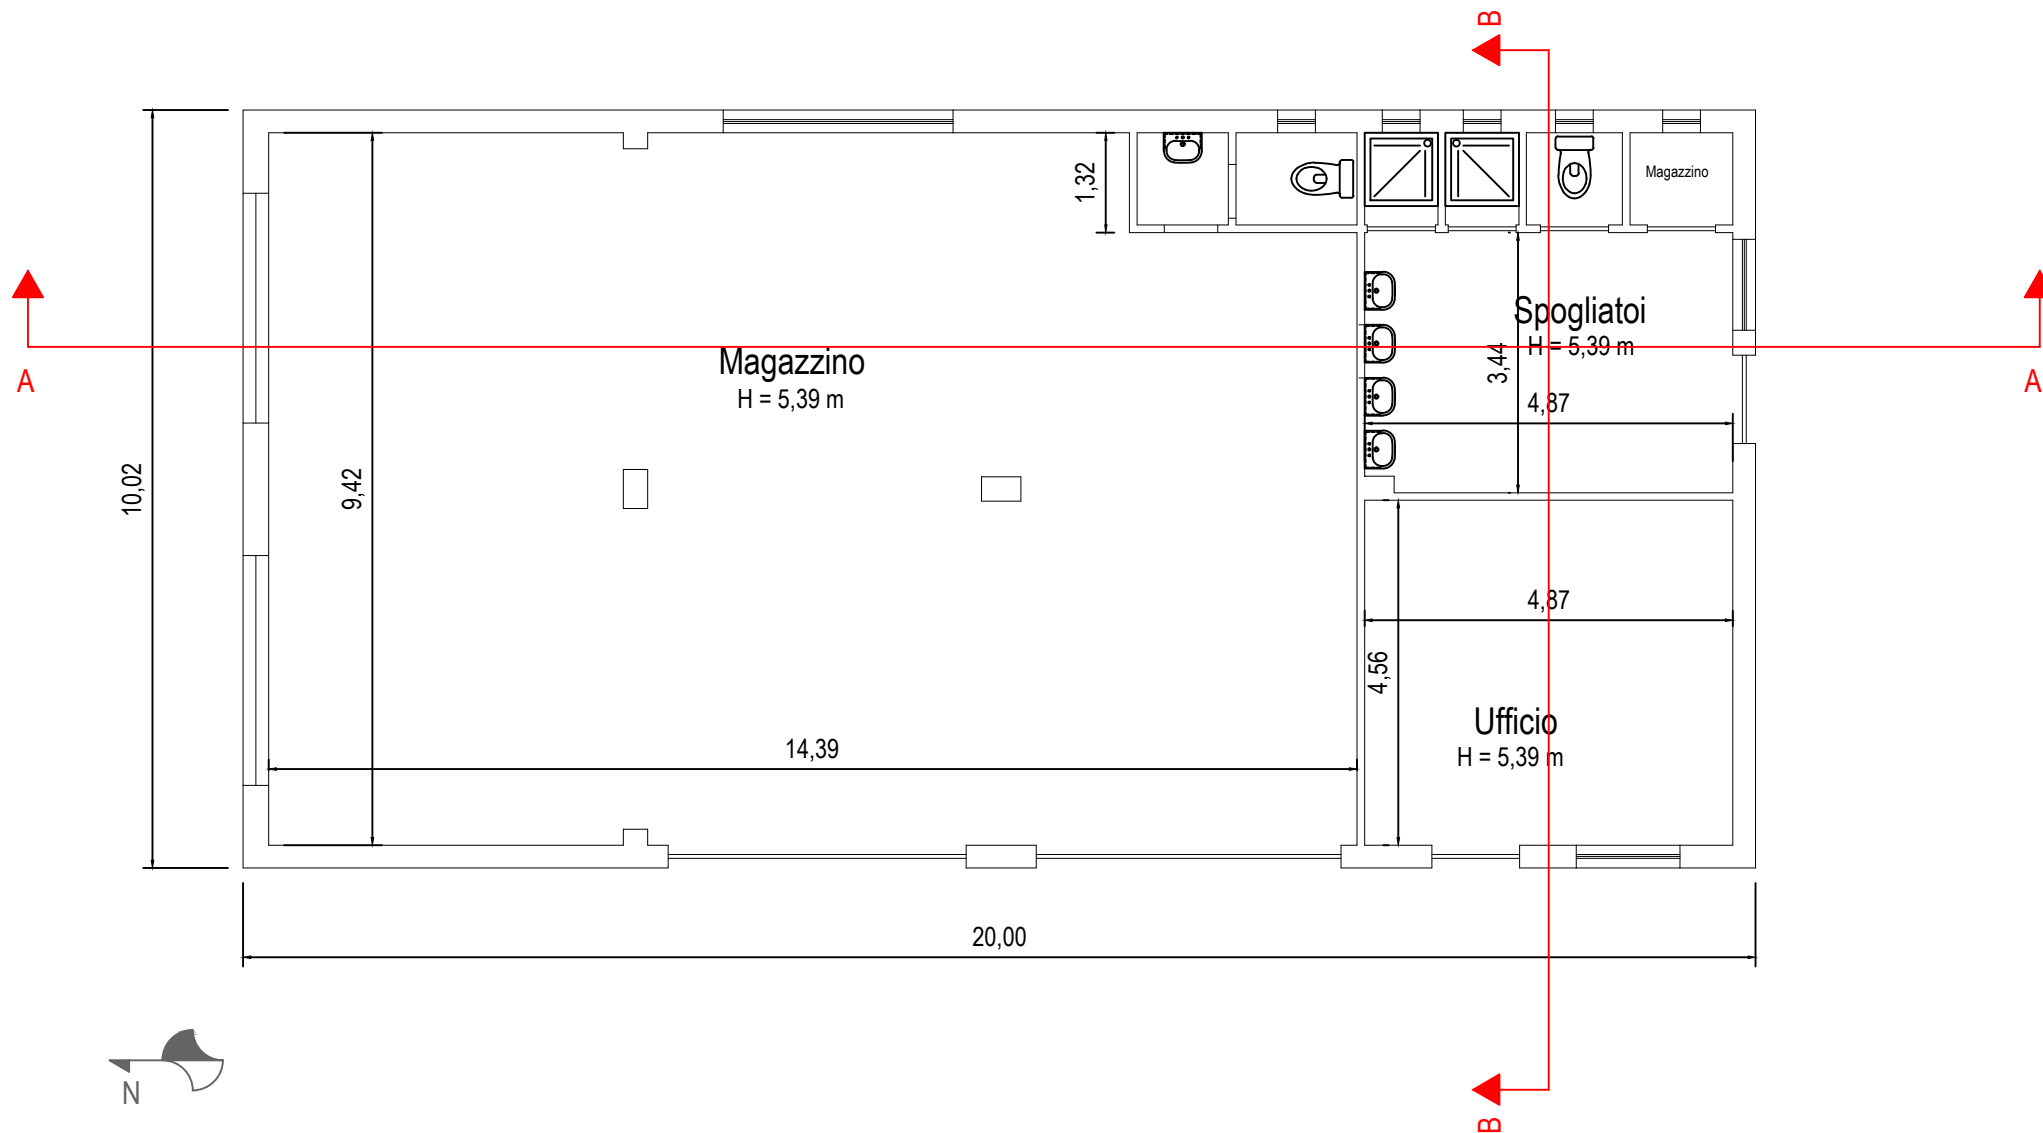


PLANIMETRIA LOCALI SPOGLIATOI E SERVIZI IGIENICI scala 1:100

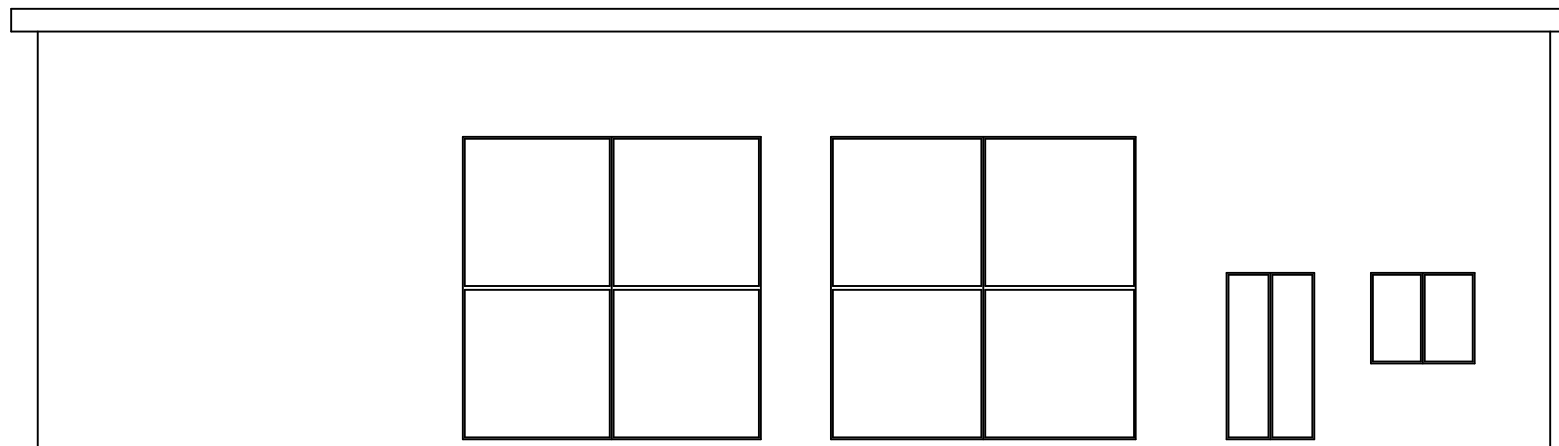


**PROSPETTO OVEST LOCALI SPOGLIATOI E SERVIZI IGIENICI scala 1:100**

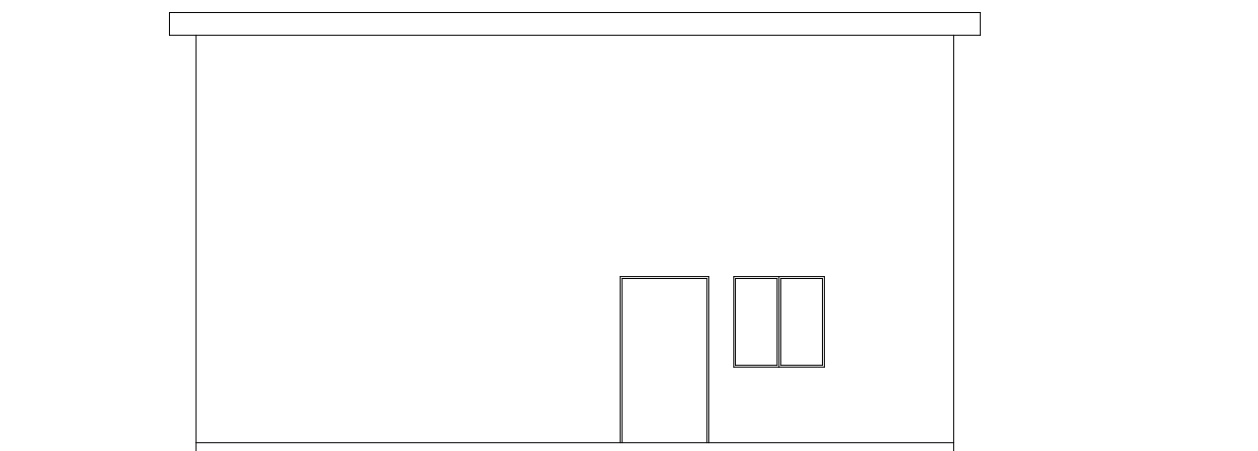

**PROSPETTO SUD LOCALI SPOGLIATOI E SERVIZI IGIENICI scala 1:100**

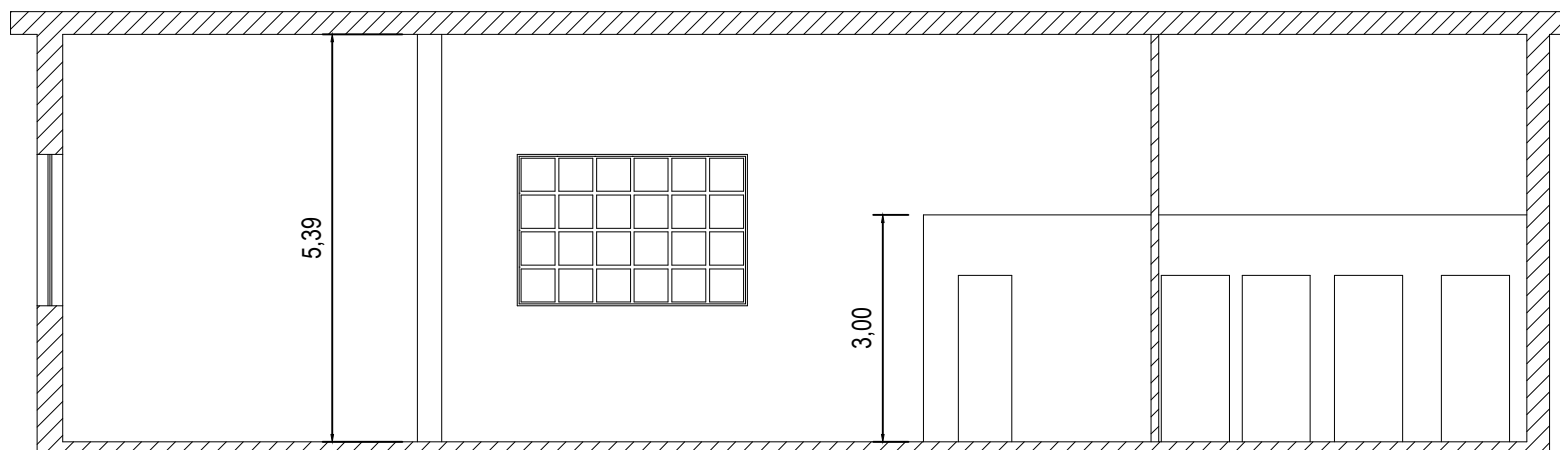

**PLANIMETRIA LOCALI SPOGLIATOI E SERVIZI IGIENICI scala 1:100**

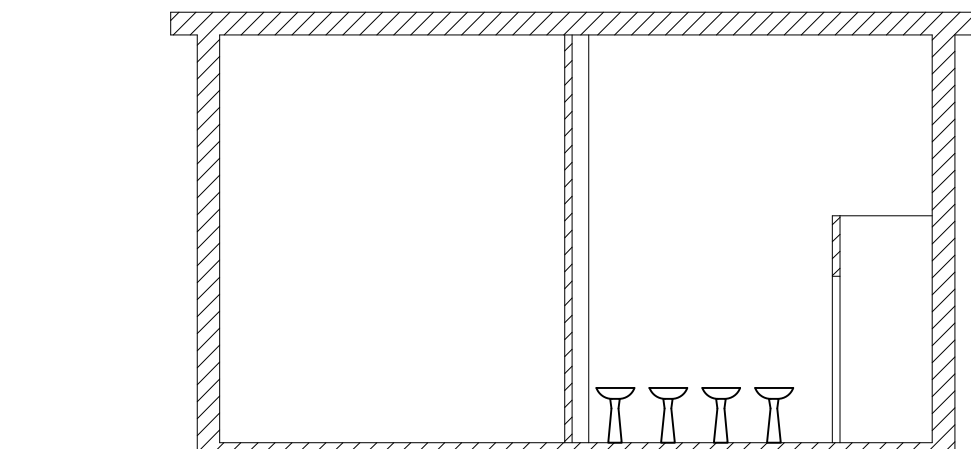

**SEZIONE B-B LOCALI SPOGLIATOI E SERVIZI IGIENICI**