


SEZIONE A-A BACINO DI CONTENIMENTO SERBATOI PER IL PERCOLATO Scala 1:50

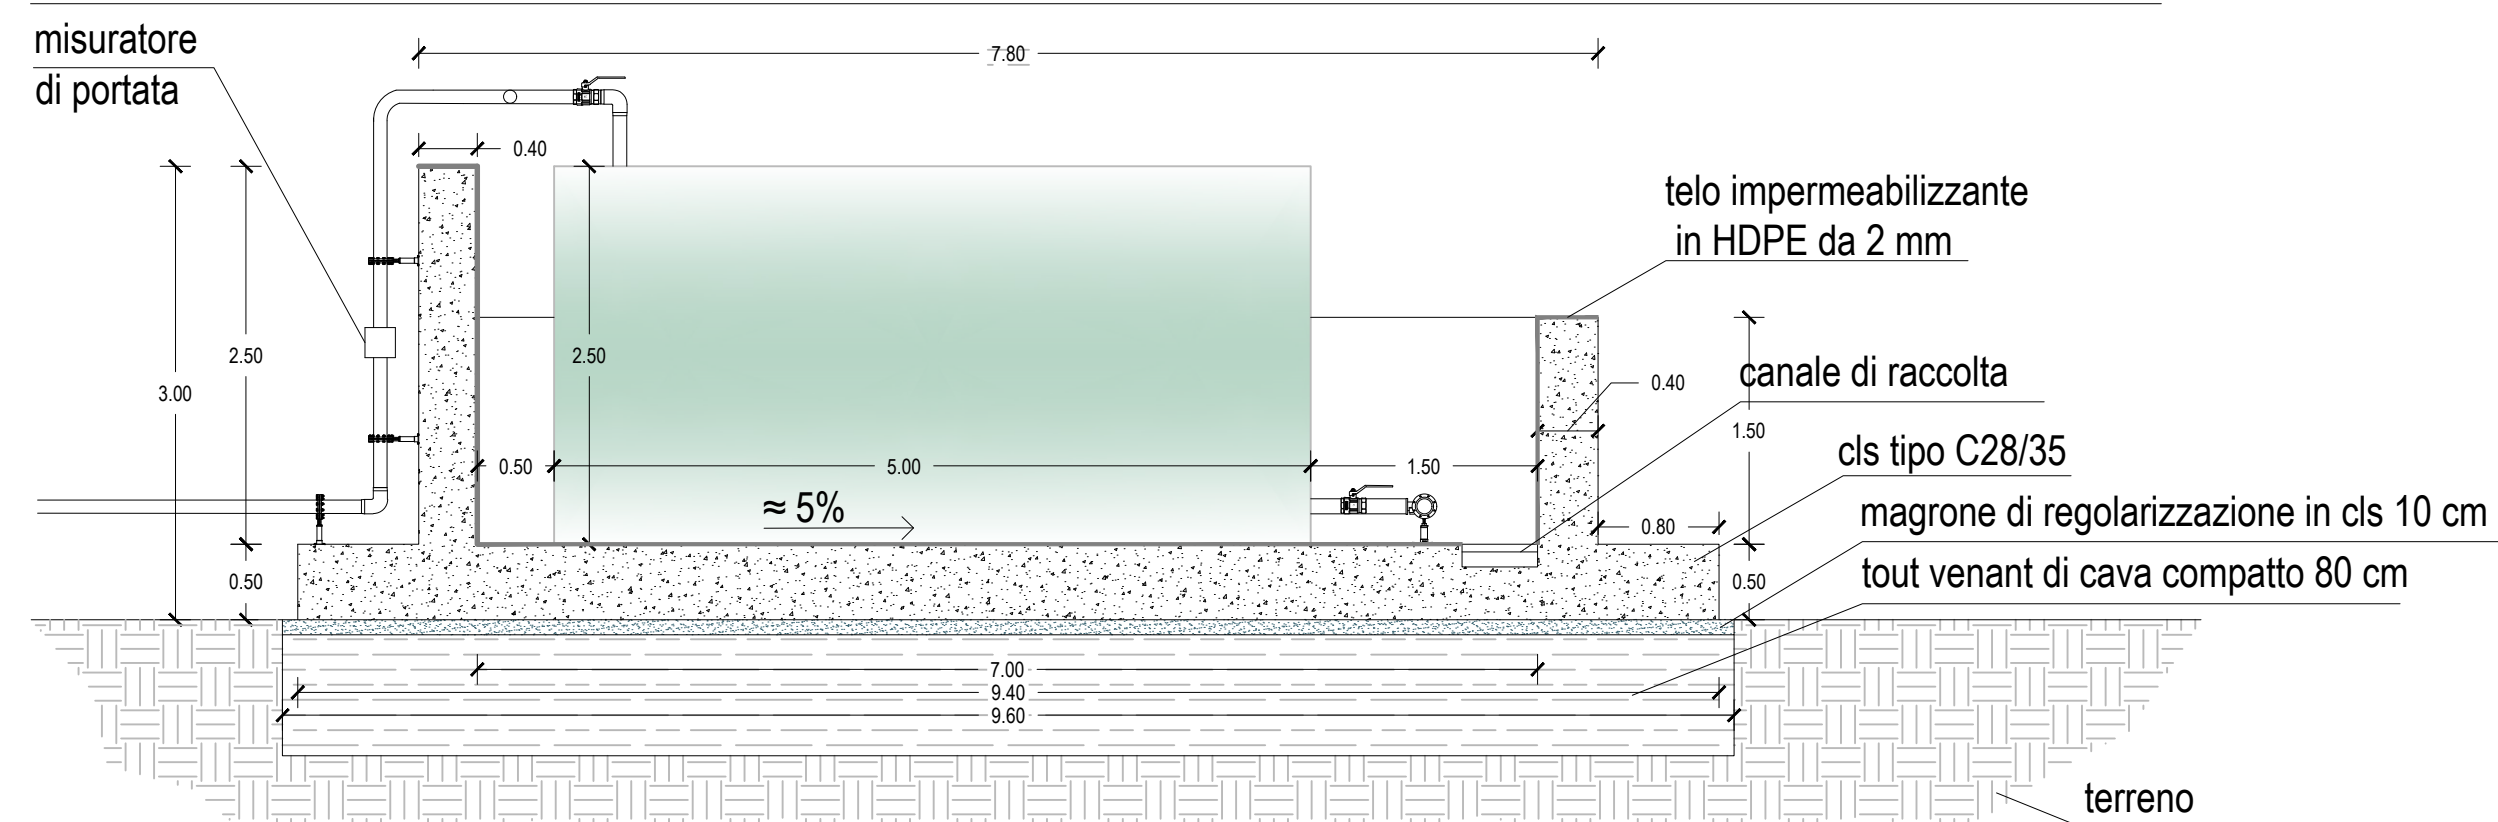

SEZIONE B-B BACINO DI CONTENIMENTO SERBATOI PER IL PERCOLATO Scala 1:50

COMUNE DI TRAPANI



TRAPANI SERVIZI S.P.A.
VIA DEL SERRO - C/DA BELVEDERE
91100 TRAPANI

PROGETTO PER LA REALIZZAZIONE DI UN LOTTO DI
DISCARICA PER RIFIUTI NON PERICOLOSI DENOMINATO "TPS1"
PRESSO IL SITO DI CONTRADA BORRANEA NEL TERRITORIO
DEL COMUNE DI TRAPANI

PARTICOLARI BACINI DI CONTENIMENTO DEL PERCOLATO
PROGETTO ESECUTIVO

Consulenza alla Progettazione



ELABORATO

E.G.28

LUGLIO 2019

Rev.1 SETTEMBRE 2019

Rev.2 GIUGNO 2020

TRAPANI SERVIZI S.P.A.
L'Amministratore Unico
(Ing. Carlo Maria Guarnotta)

Il Progettista
Ing. Carlo Maria Guarnotta