

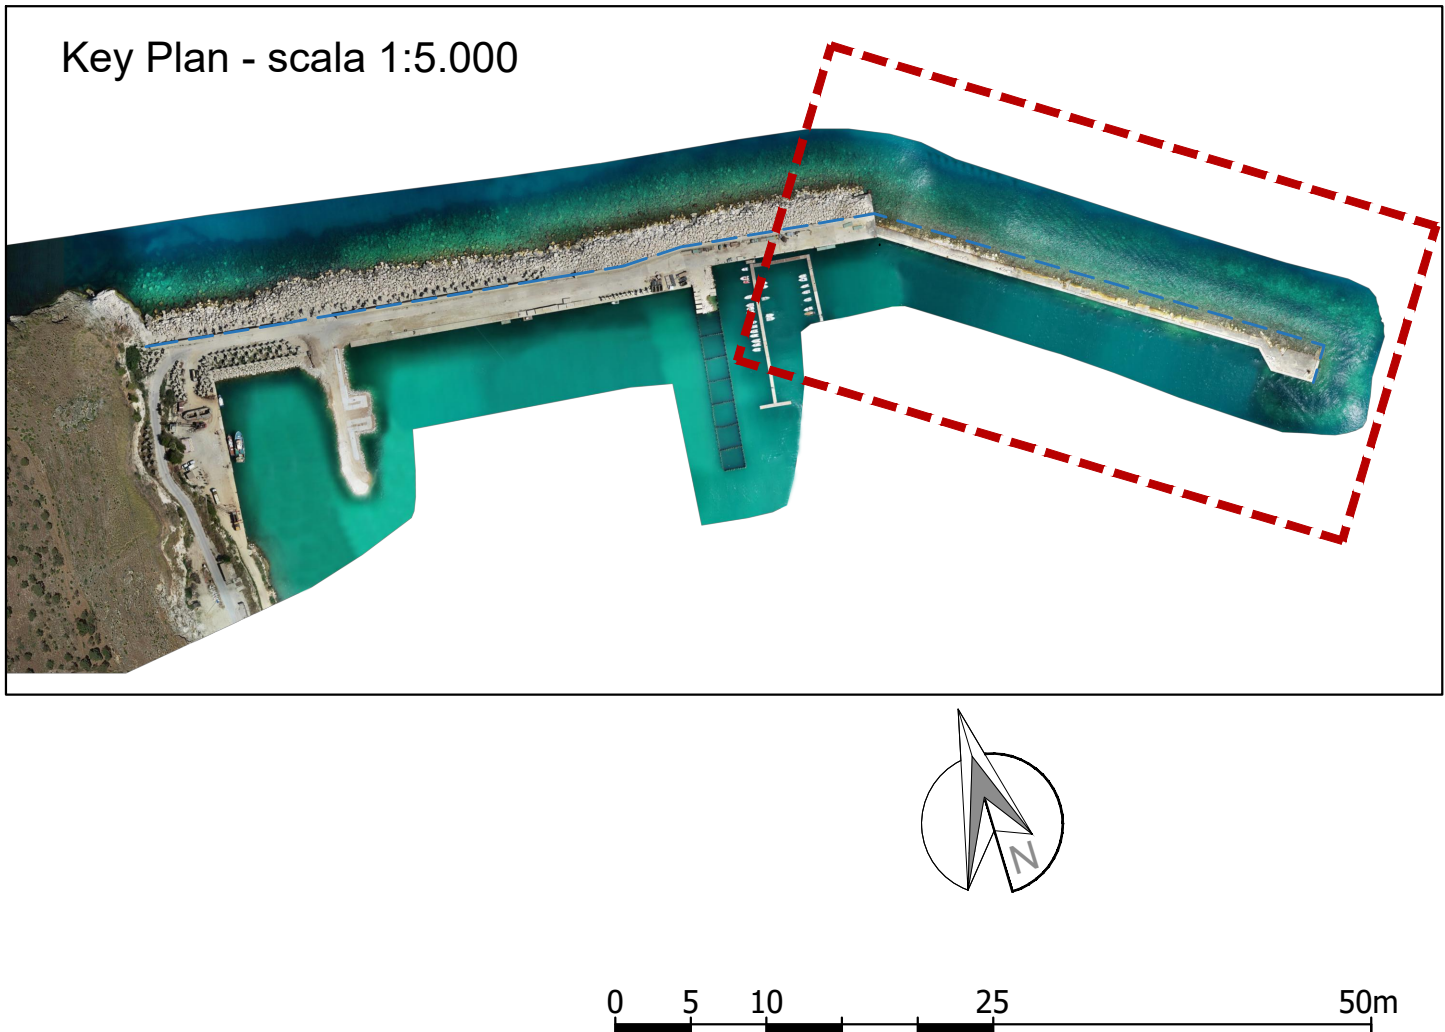
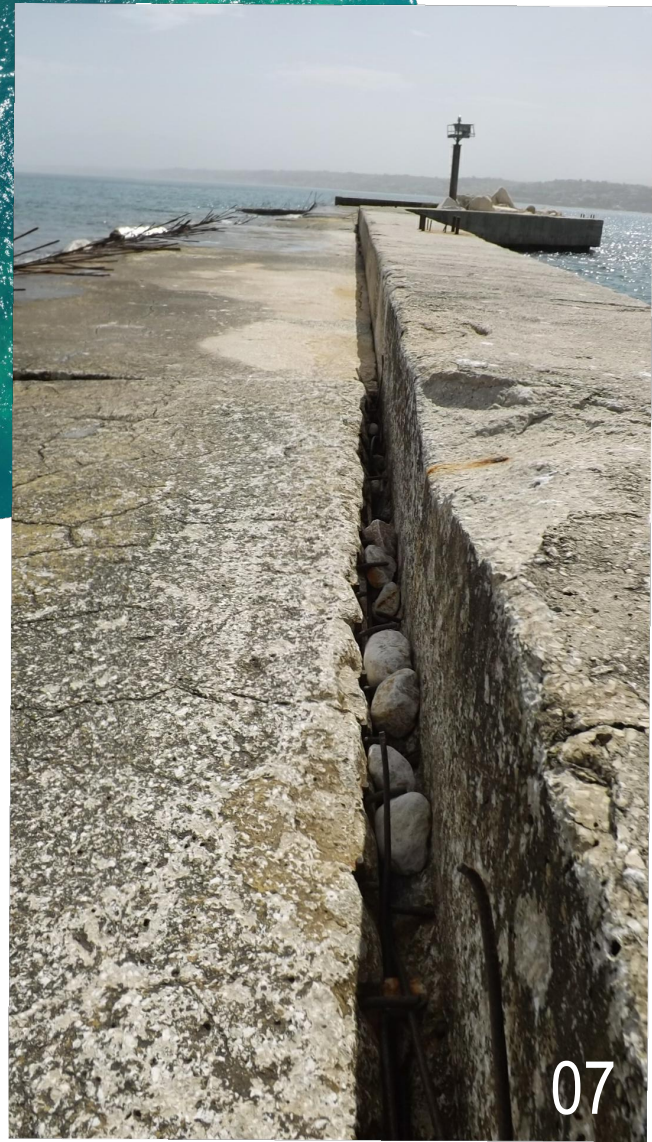
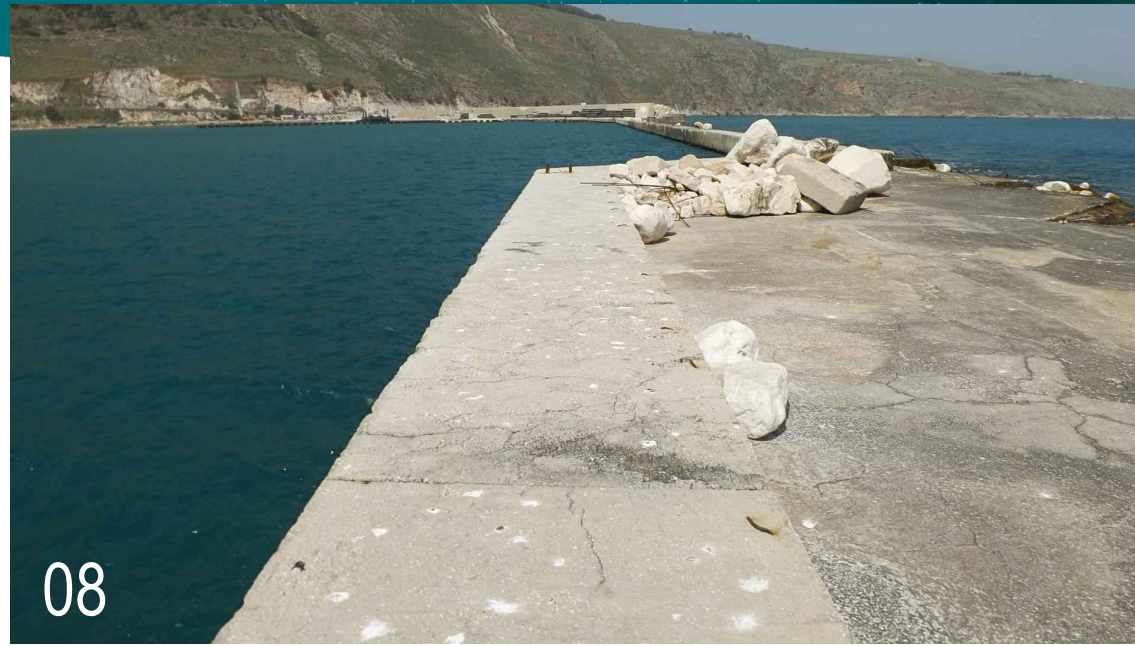
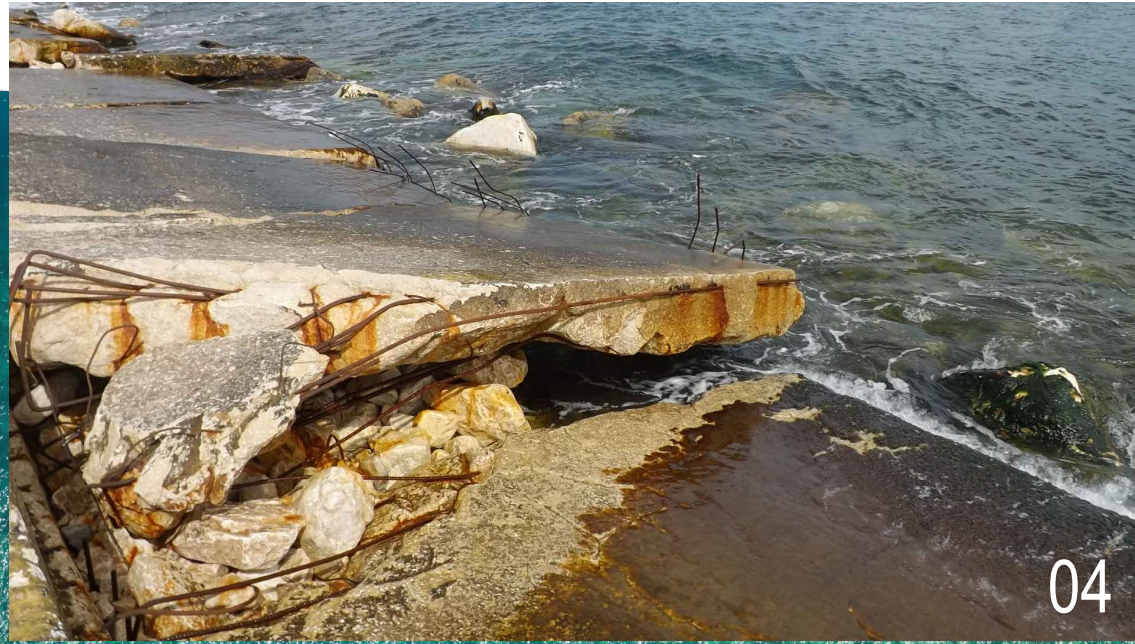


PERIODO DI RILEVAMENTO
Luglio 2019

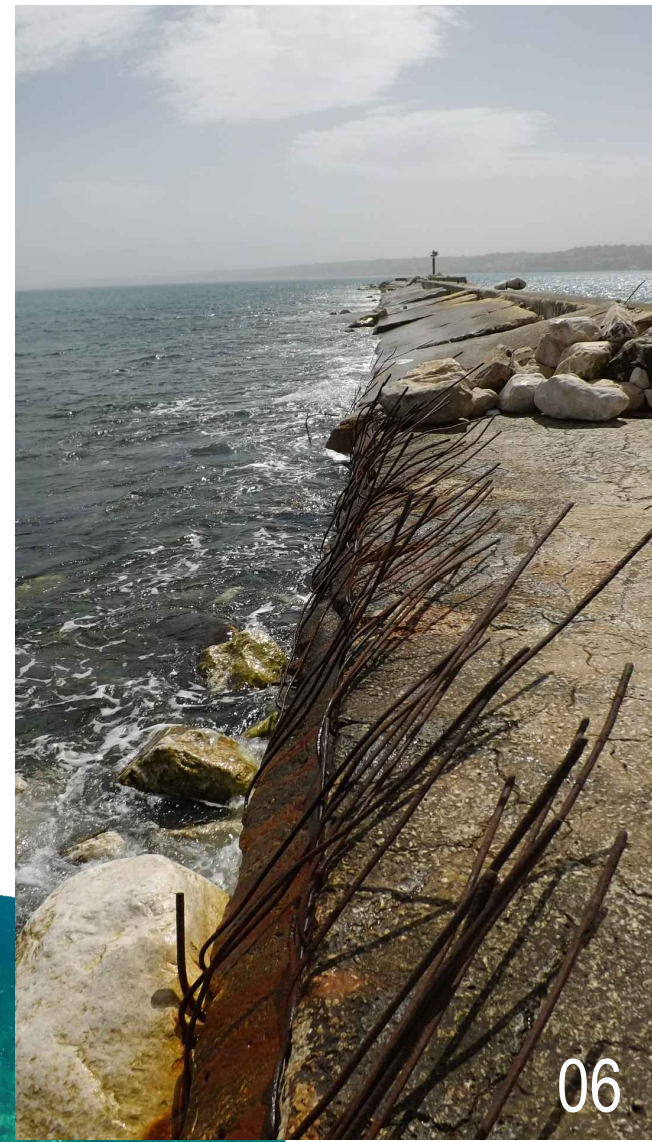

Dipartimento delle Infrastrutture e della mobilità e dei trasporti
Servizio 8 - Infrastrutture marittime e portuali

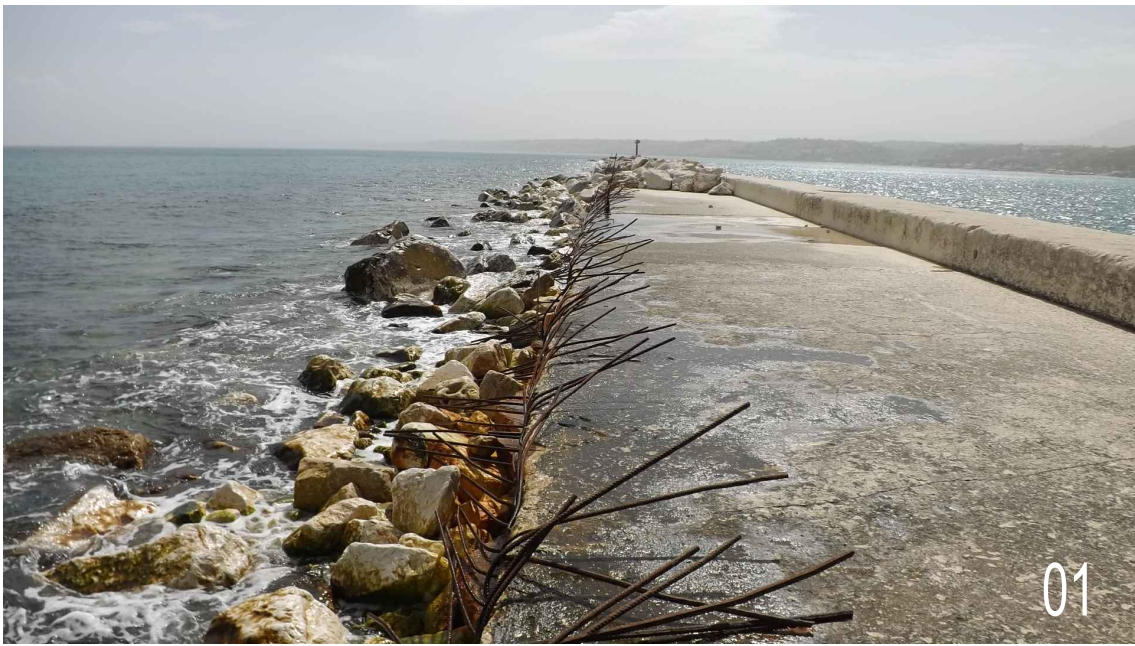

POTENZIAMENTO DELLE OPERE MARITTIME ESISTENTI PER LA
MESSA IN SICUREZZA E PROLUNGAMENTO DIGA FORANEA DEL
PORTO DI CASTELLAMMARE DEL GOLFO (TP)

PROGETTO DEFINITIVO

R.T.P. IDROTEC s.r.l.	Il Progettista Mada Engineering s.r.l. Ing. Daniele P. Cianciolo	Gruppo di Progettazione Ing. Paolo Atzeni Ing. Adamo Cali Ing. Salvatore Torrisi	Il RUP Geom. Giuseppe Bruno Dipartimento regionale delle infrastrutture, della Mobilità e dei Trasporti Il Dirigente del Servizio 8 Arch. Carmelo Ricciardo		

Titolo elaborato:
DOCUMENTAZIONE FOTOGRAFICA 1/2

CODICE ELABORATO:	03_SF_DF_01	REVISIONE:	A	SCALA:	1:500
REV.	DESCRIZIONE	DATA	REDATTO	VERIFICATO	APPROVATO
A	PRIMA EMISSIONE	FEBBRAIO 2021	A. CALI	P. ATZENI	D. CIANCIOLO