



Programma Operativo
Complementare 2014/2020




**REGIONE
SICILIANA**

Assessorato regionale delle
infrastrutture e della Mobilità



Repubblica Italiana

**Dipartimento delle Infrastrutture e della mobilità e dei trasporti
Servizio 8 - Infrastrutture marittime e portuali**

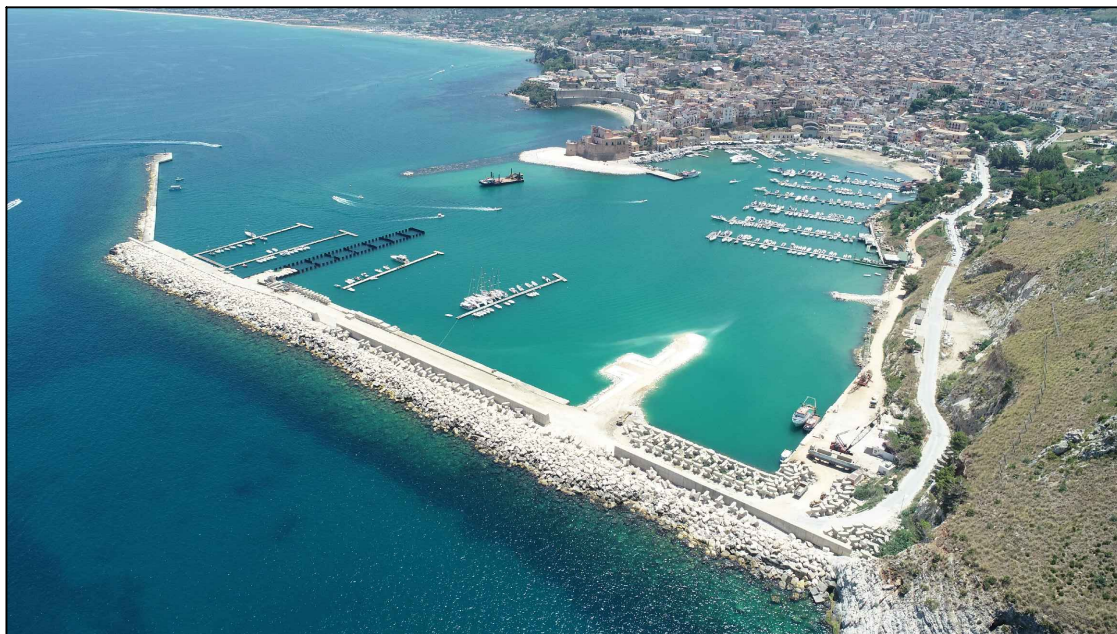

**POTENZIAMENTO DELLE OPERE MARITTIME ESISTENTI PER LA
MESSA IN SICUREZZA E PROLUNGAMENTO DIGA FORANEA DEL
PORTO DI CASTELLAMMARE DEL GOLFO (TP)**

PROGETTO DEFINITIVO

R.T.P.



Il Progettista

Mada Engineering s.r.l.
Ing. Daniele D. Cianciolo
a) civile e ambientale



Gruppo di Progettazione

Ing. Paolo Atzeni

Ing. Adamo Calì

Ing. Salvatore Torrisi

Il RUP

Geom. Giuseppe Bruno

*Dipartimento regionale delle
infrastrutture, della
Mobilità e dei Trasporti*



Il Dirigente del Servizio 8
Arch. Carmelo Ricciardo

Titolo elaborato:



SEZIONI TRASVERSALI 1/2

CODICE ELABORATO: 03_SF_SZ_01		REVISIONE: B		SCALA: 1:400	
B	EMISSIONE A SEGUITO DI RAPPORTO DI VERIFICA	GIUGNO 2021	A. CALÌ	P. ATZENI	D. CIANCIOLO
A	PRIMA EMISSIONE	FEBBRAIO 2021	A. CALÌ	P. ATZENI	D. CIANCIOLO
REV.	DESCRIZIONE	DATA	REDATTO	VERIFICATO	APPROVATO



Scala 1:400

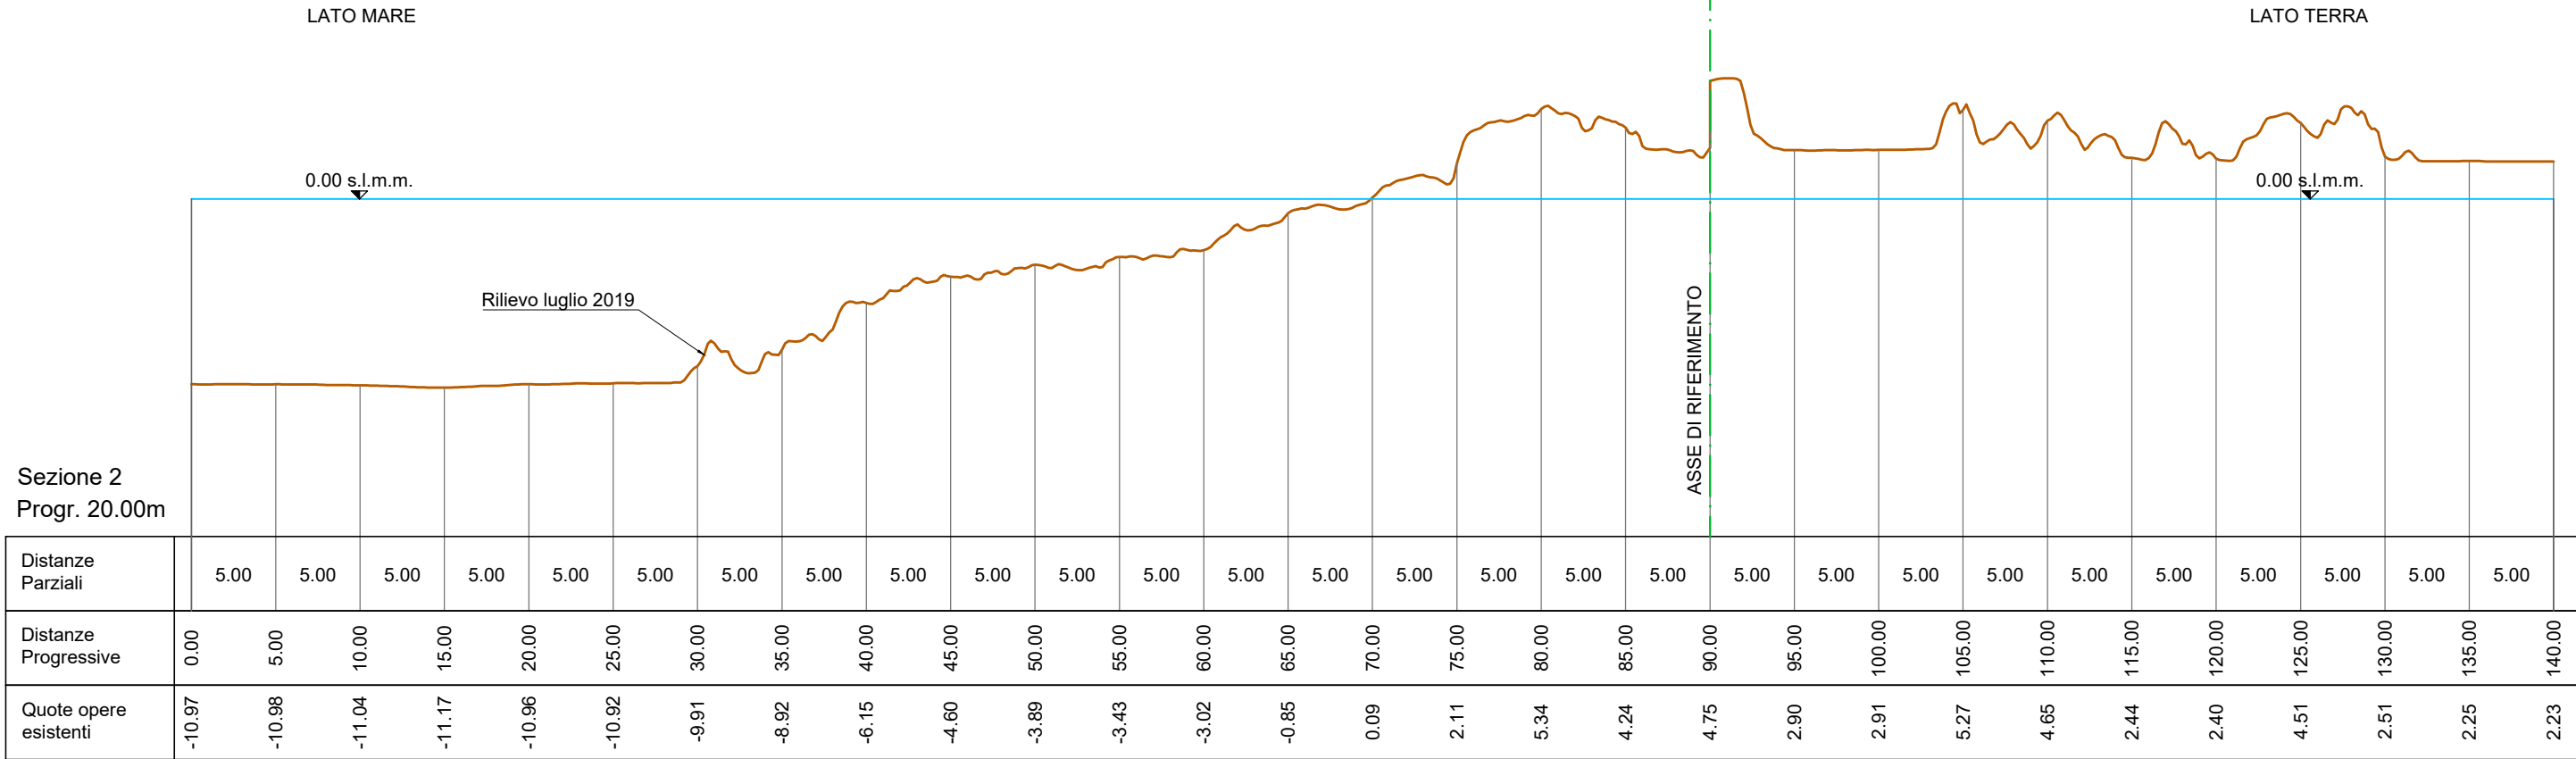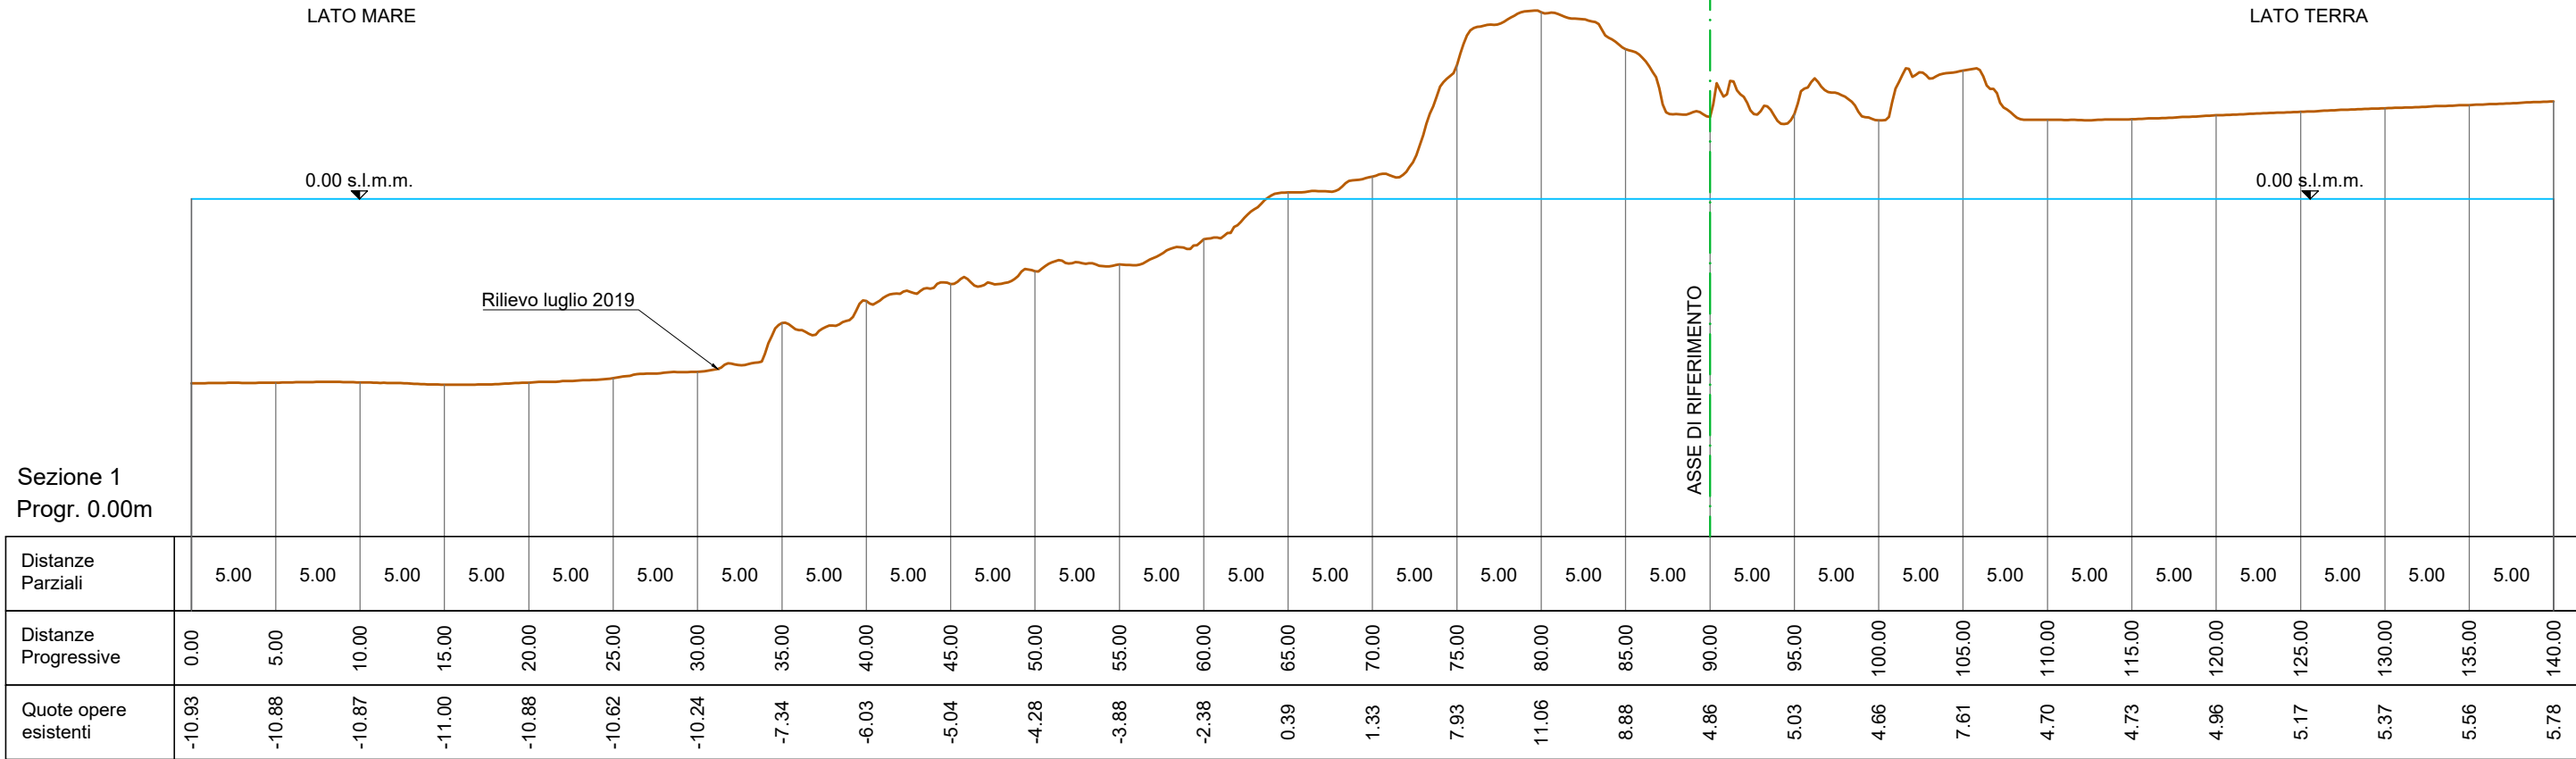



Scala 1:400

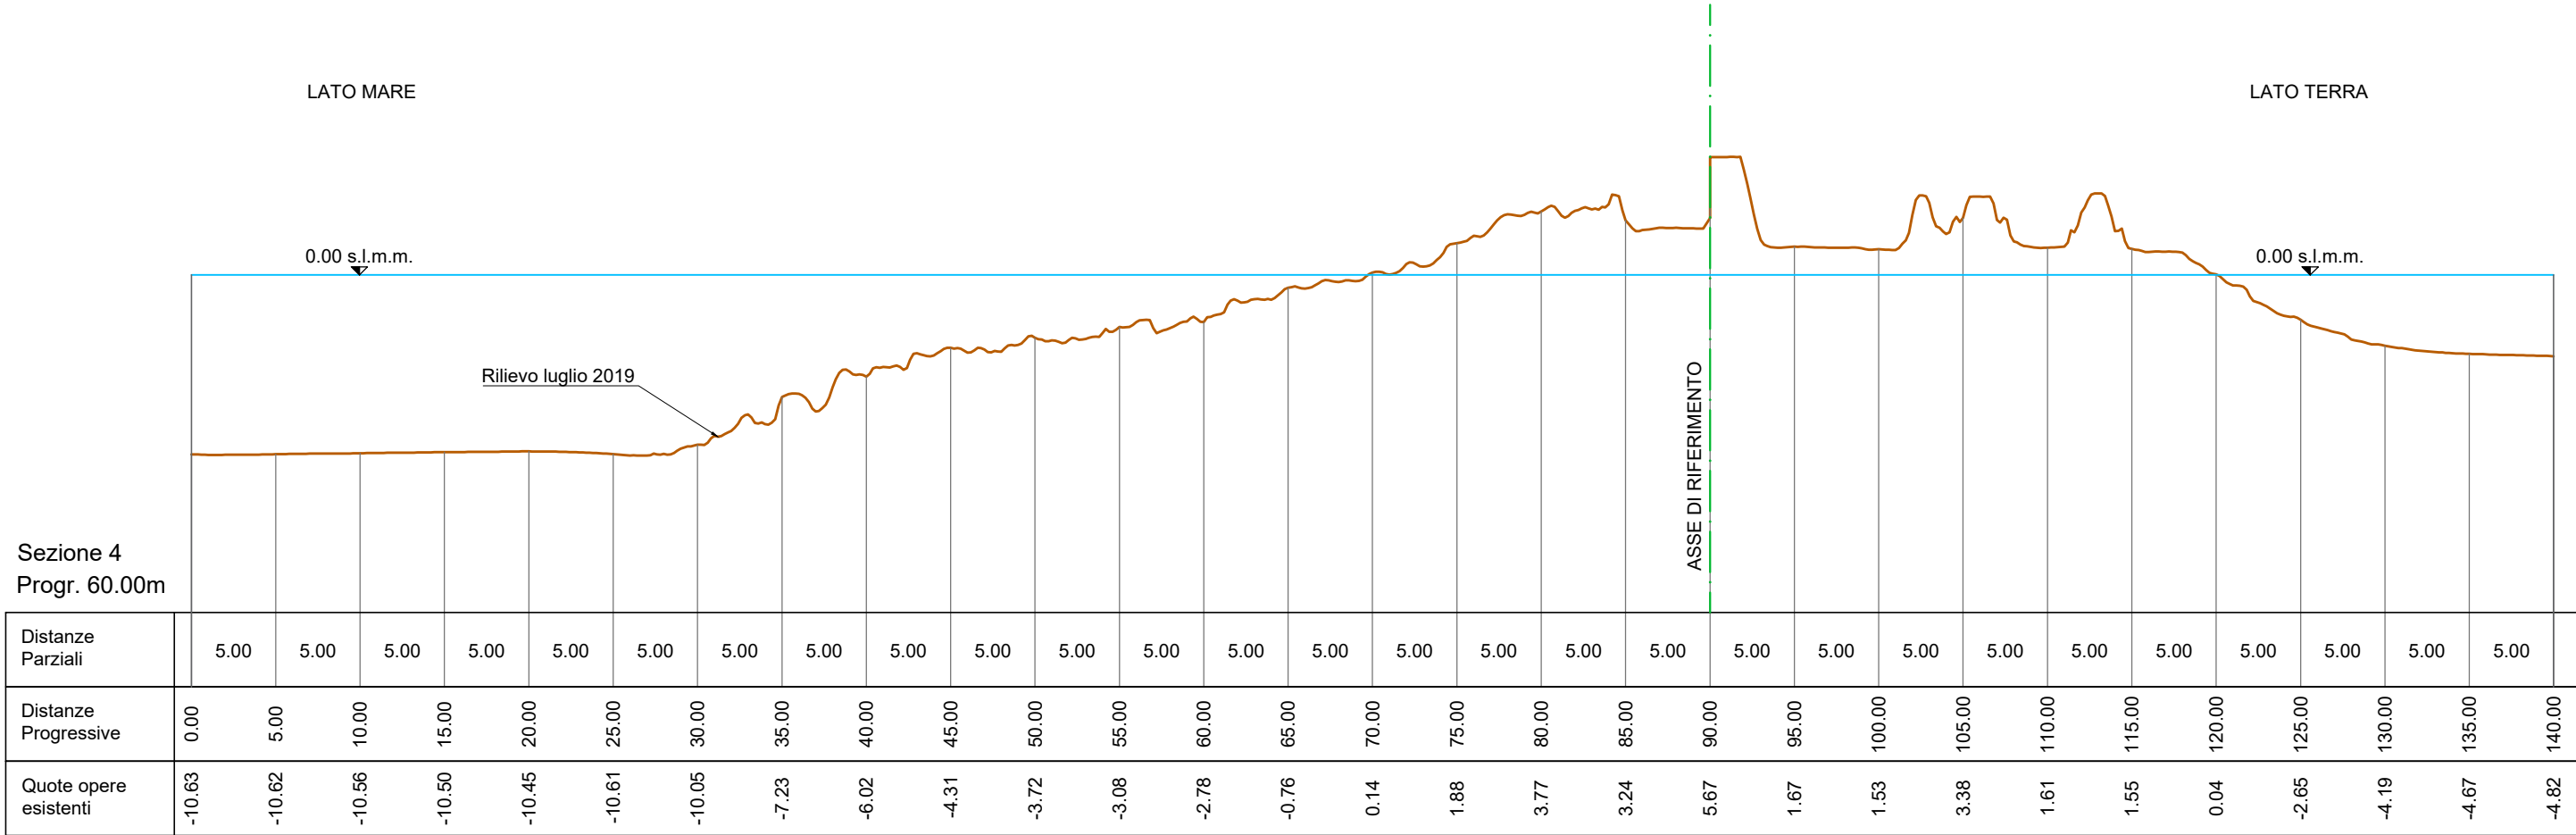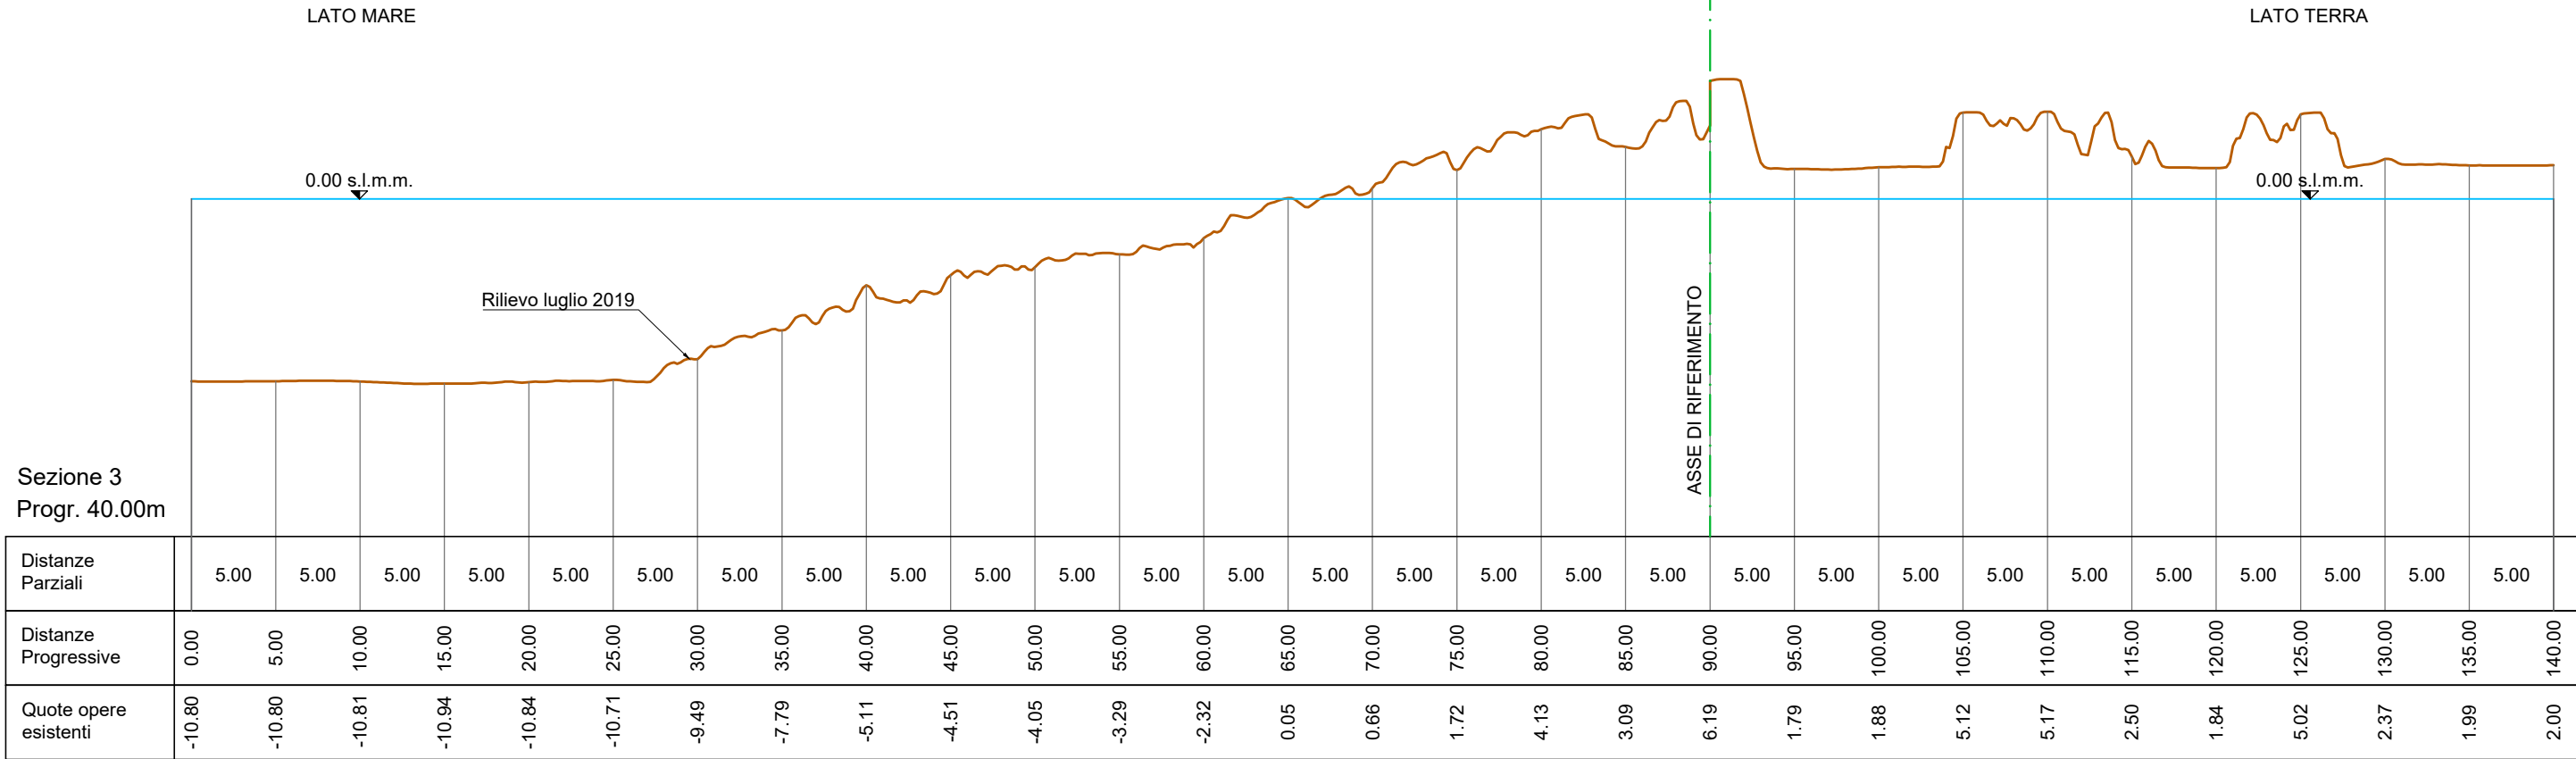



Scala 1:400

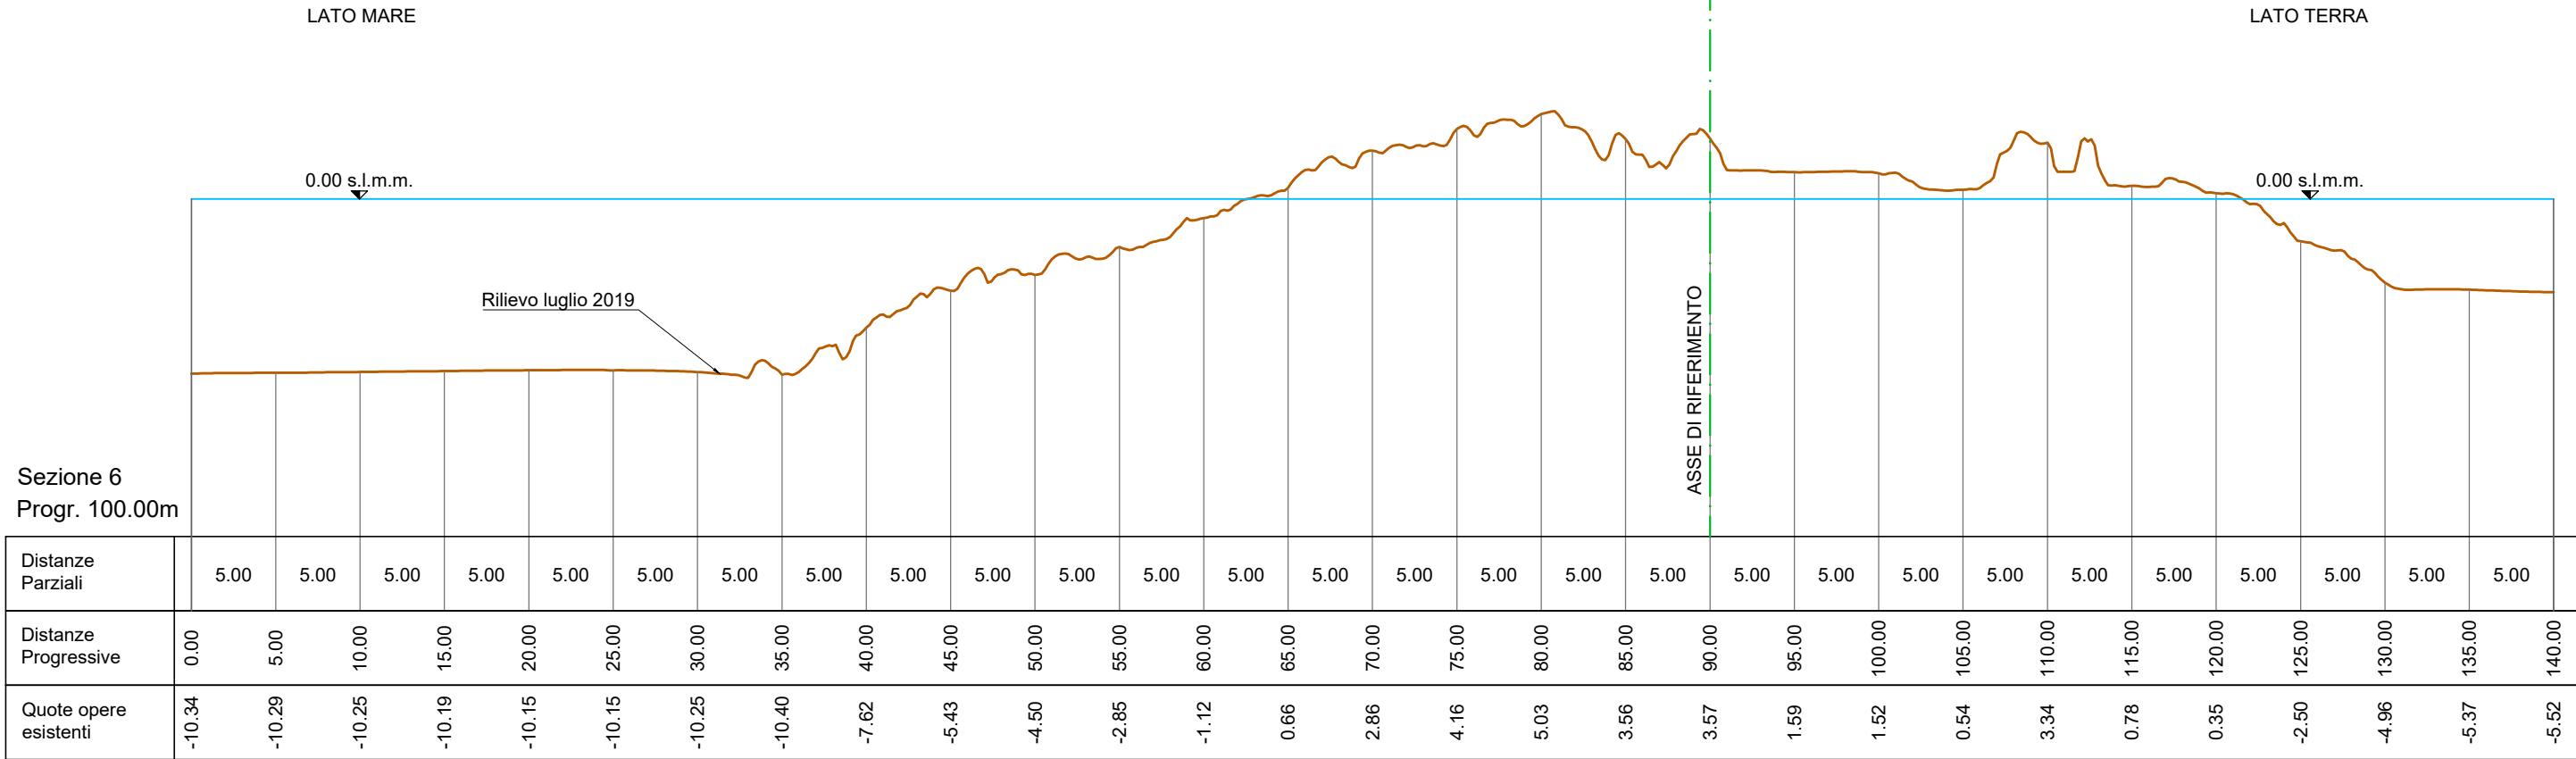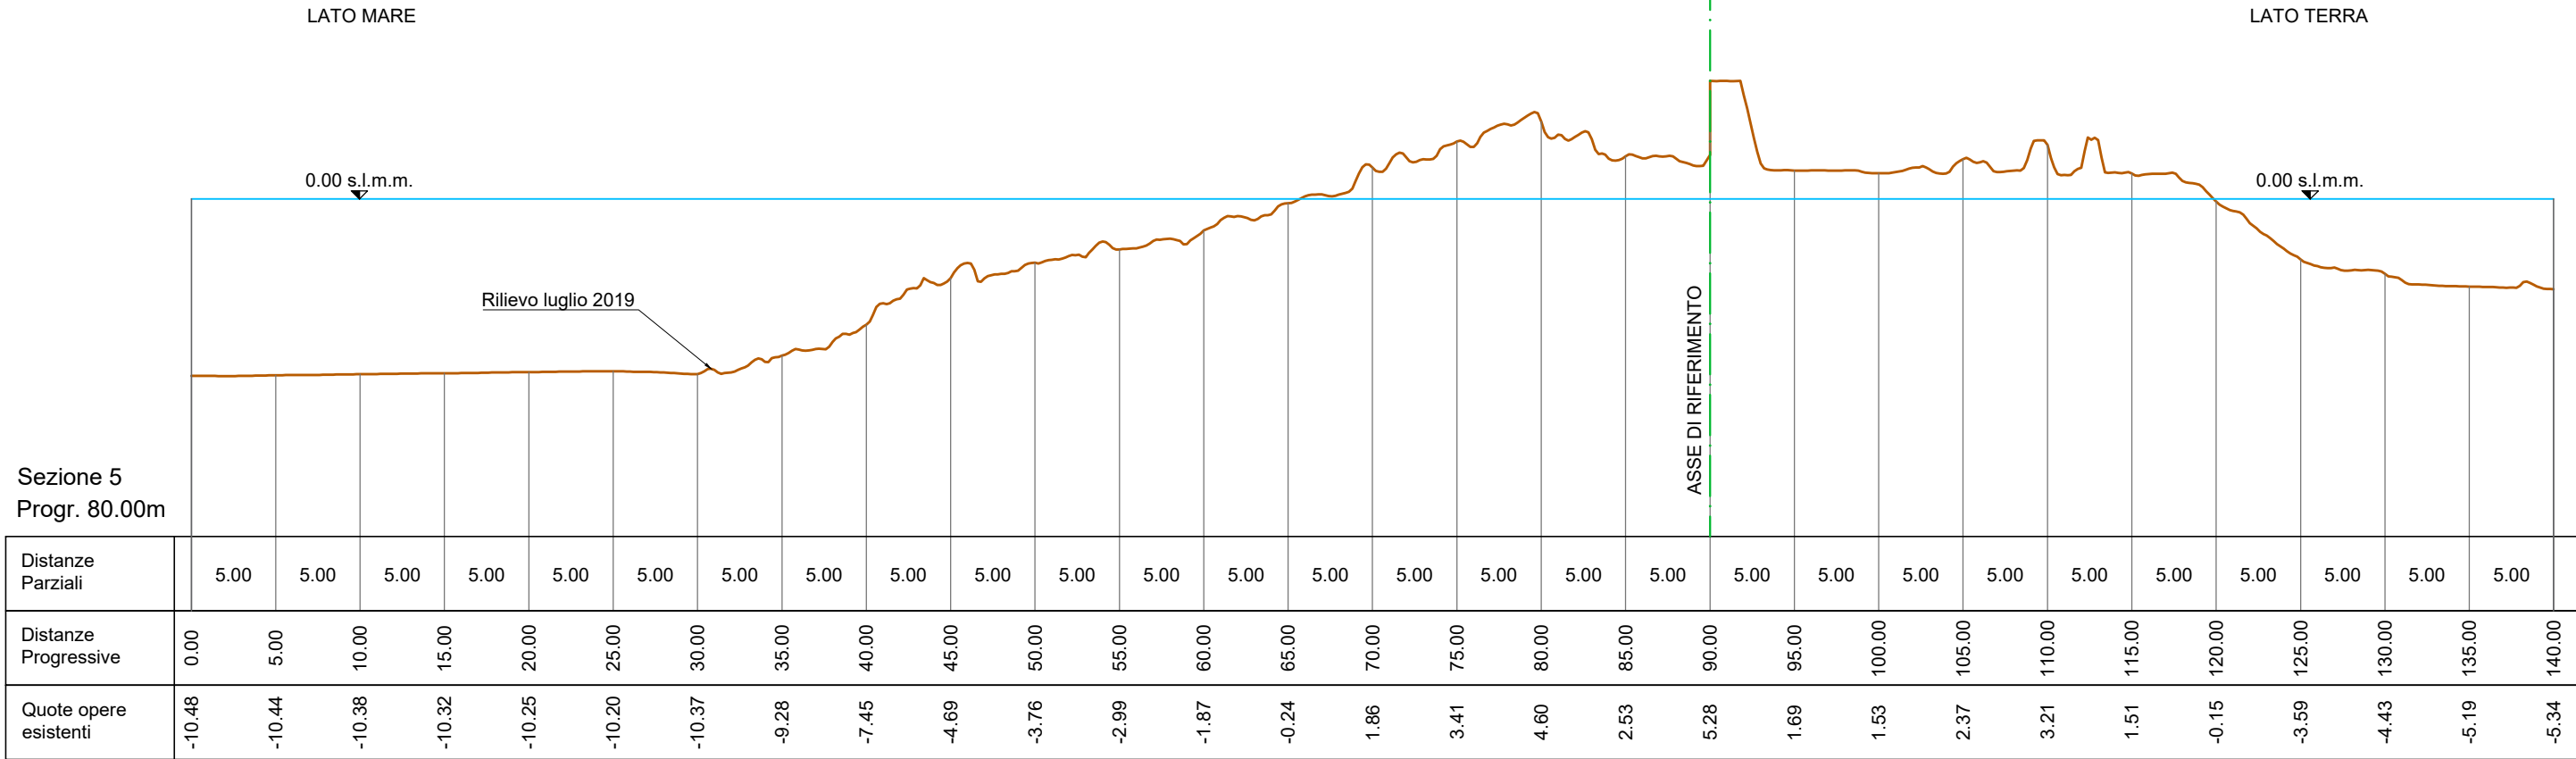



Scala 1:400

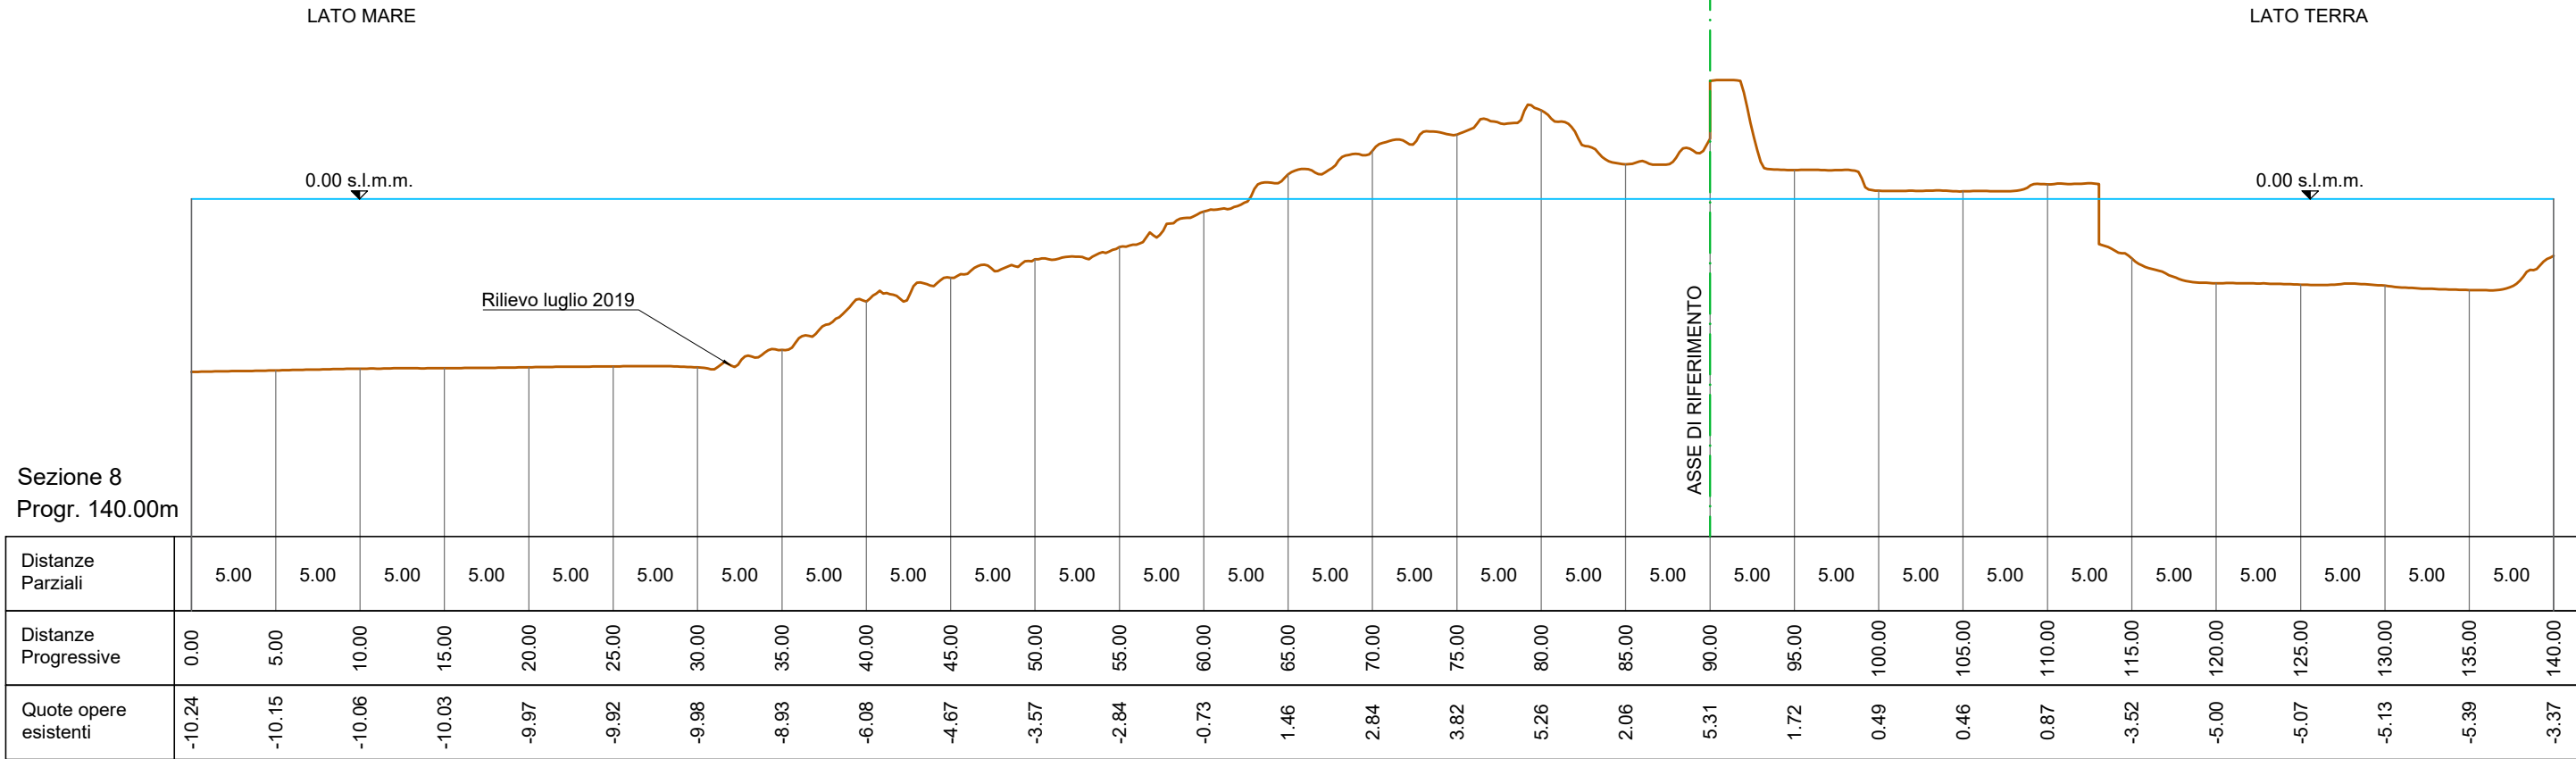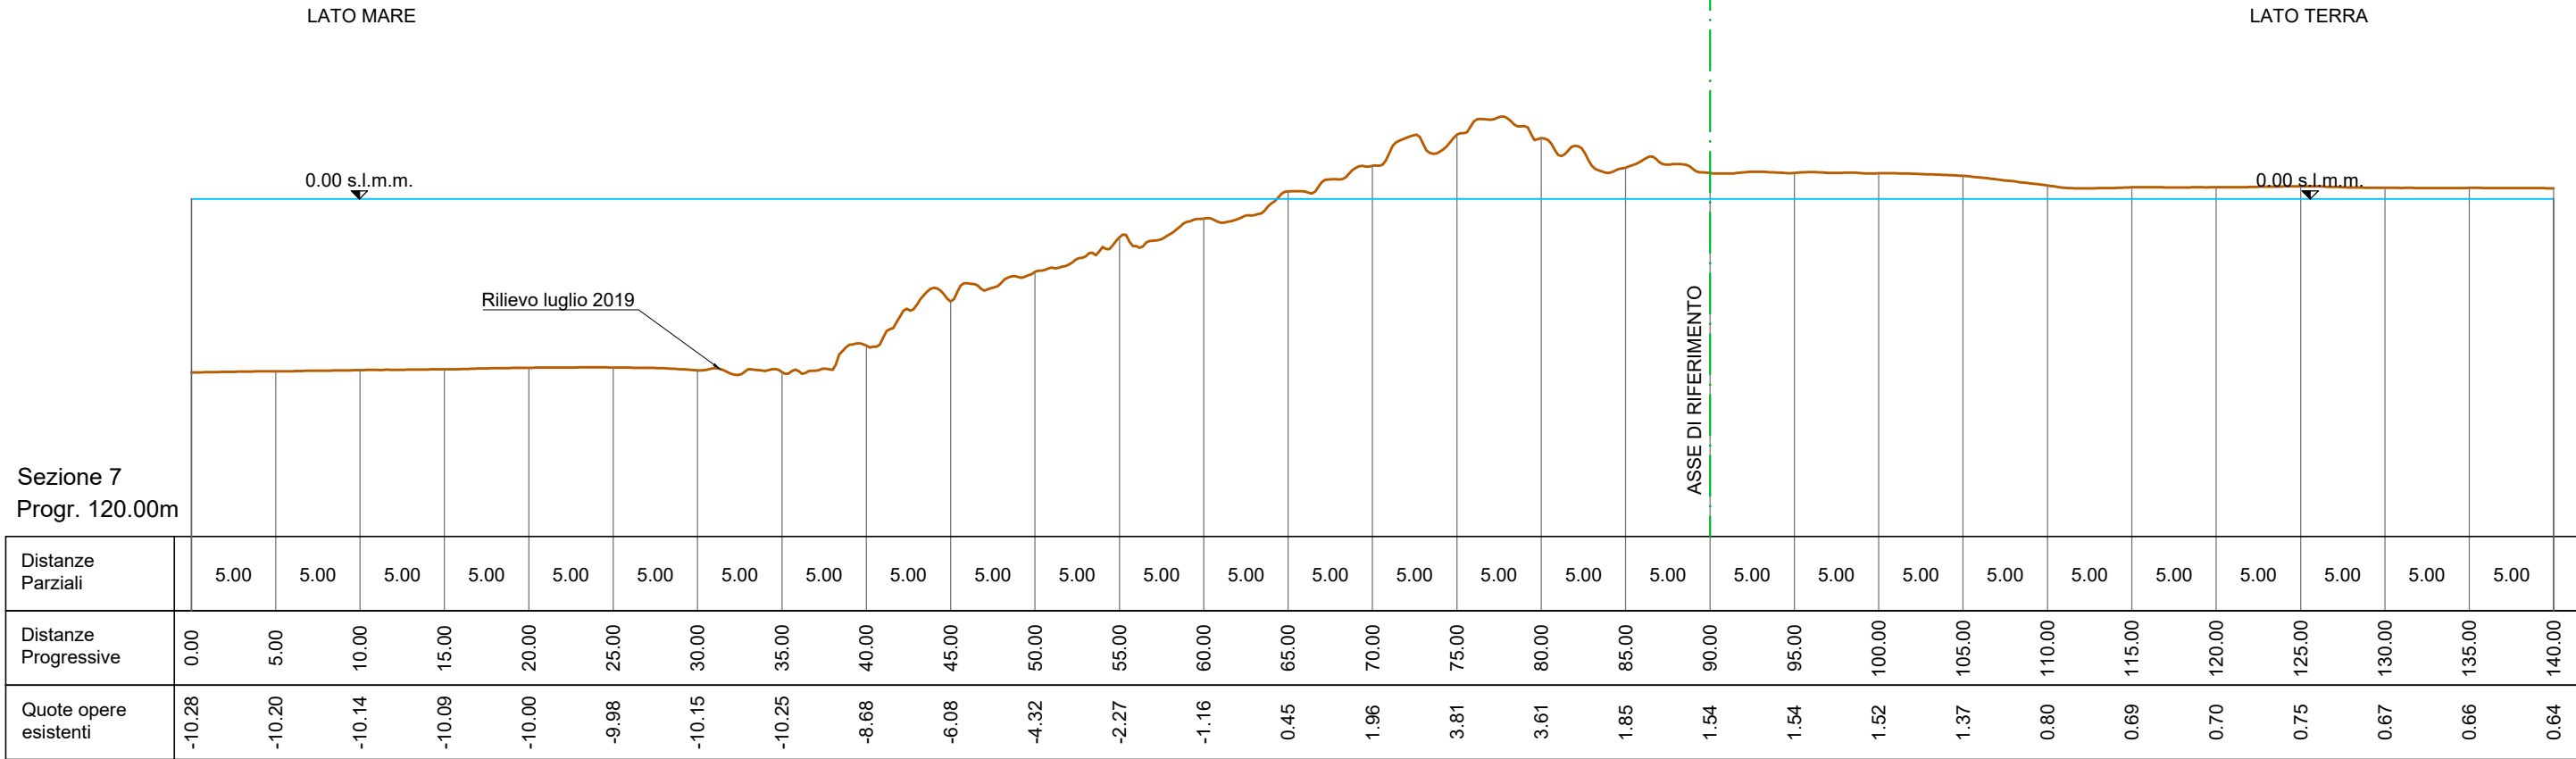



Scala 1:400

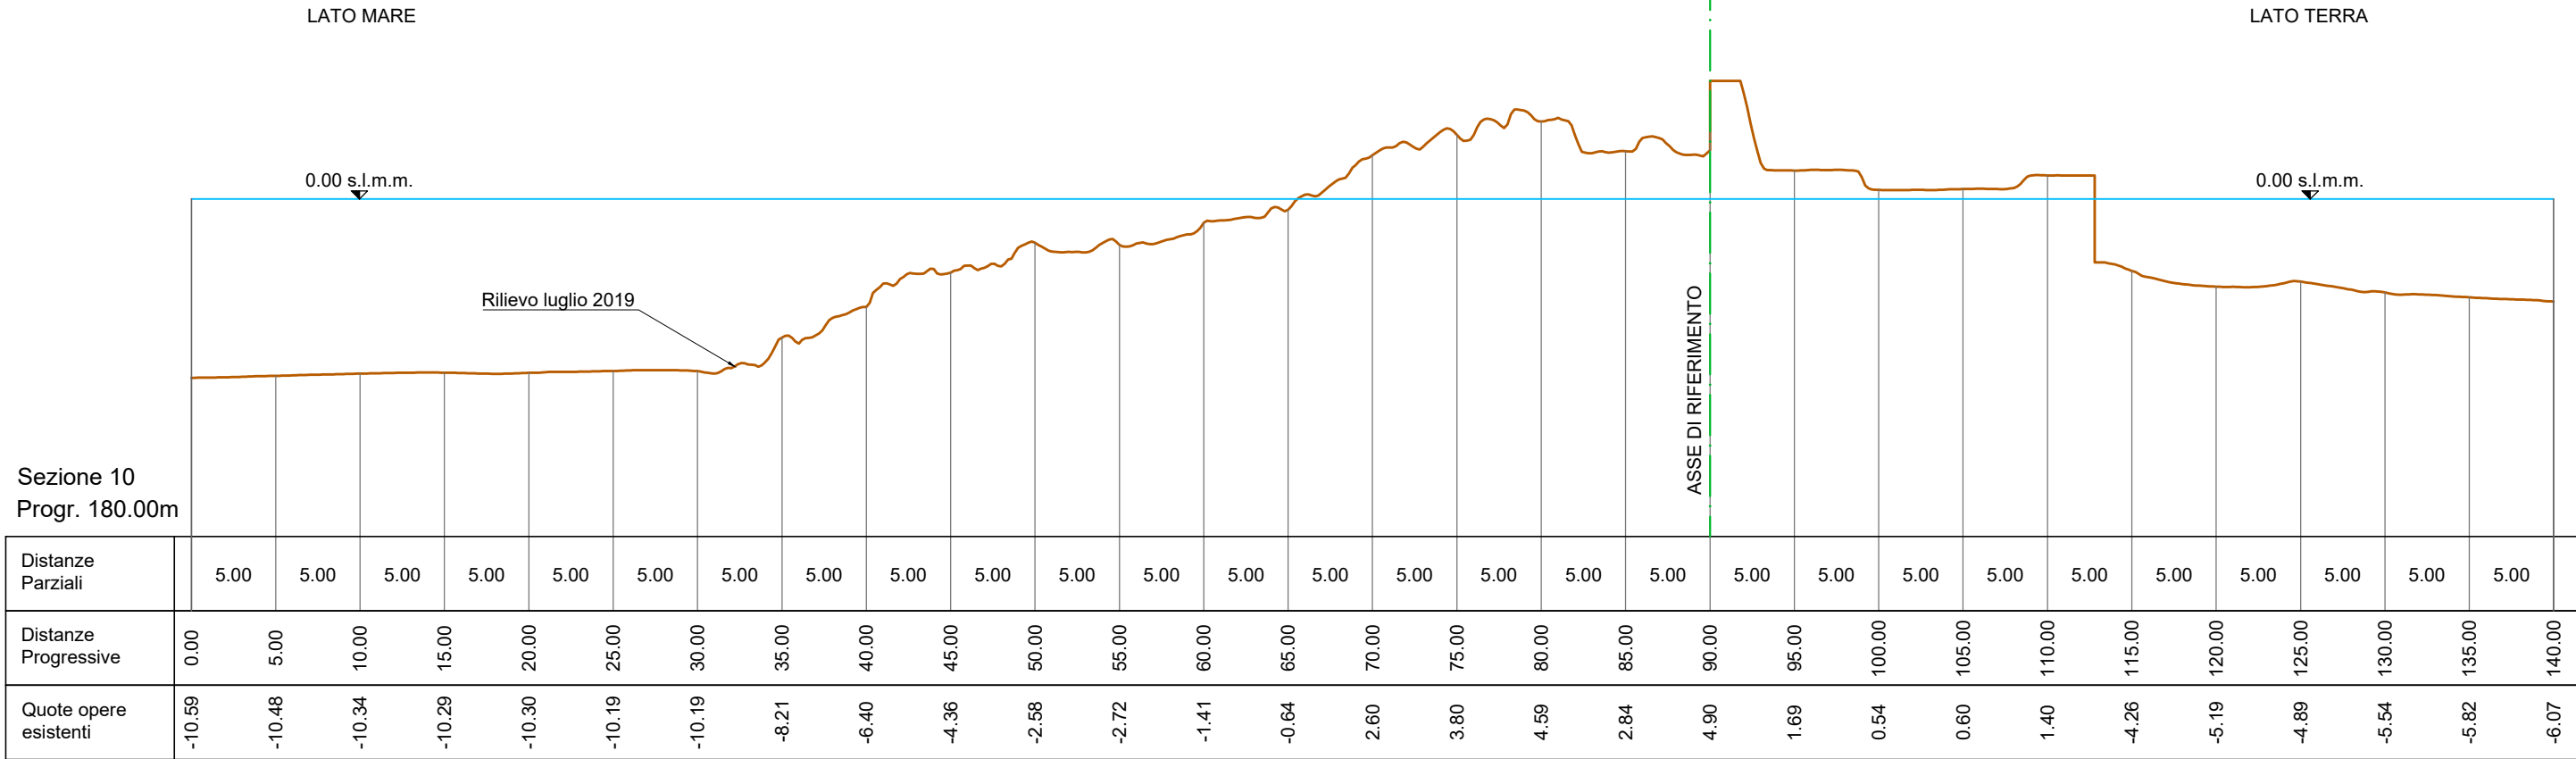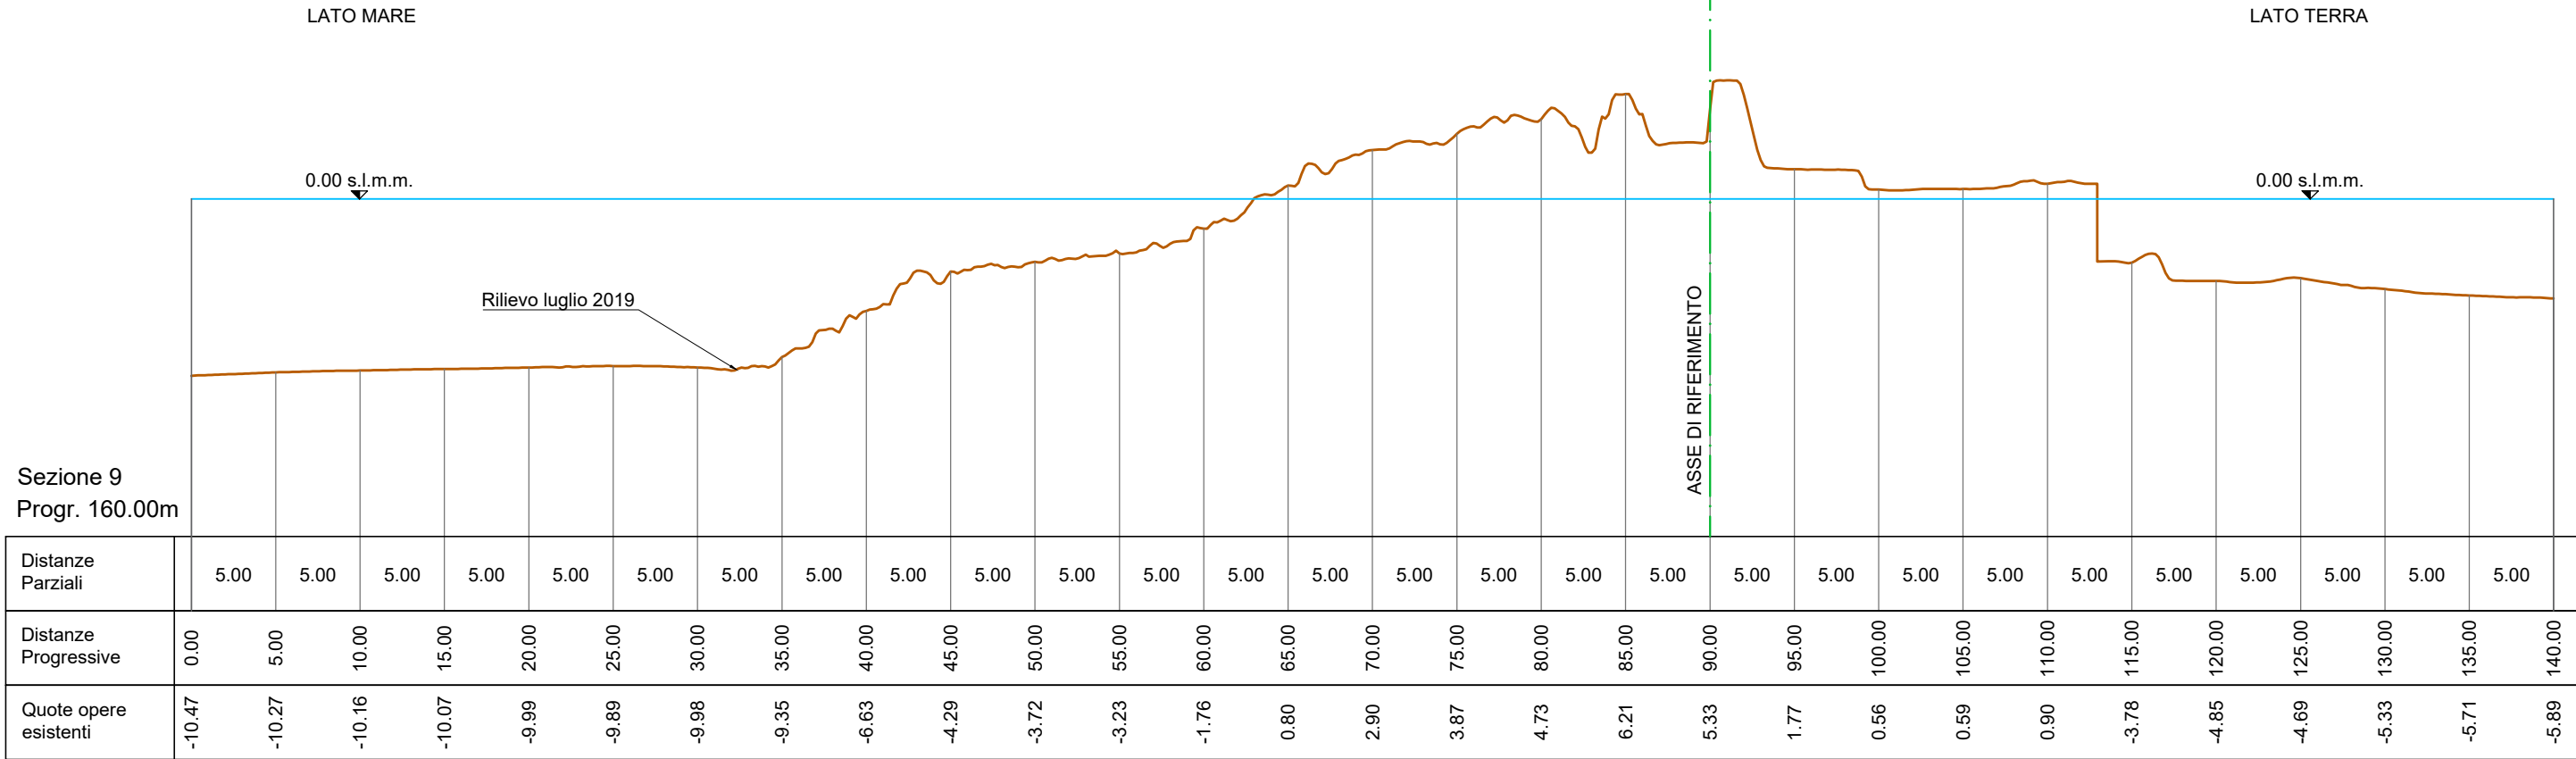



Scala 1:400

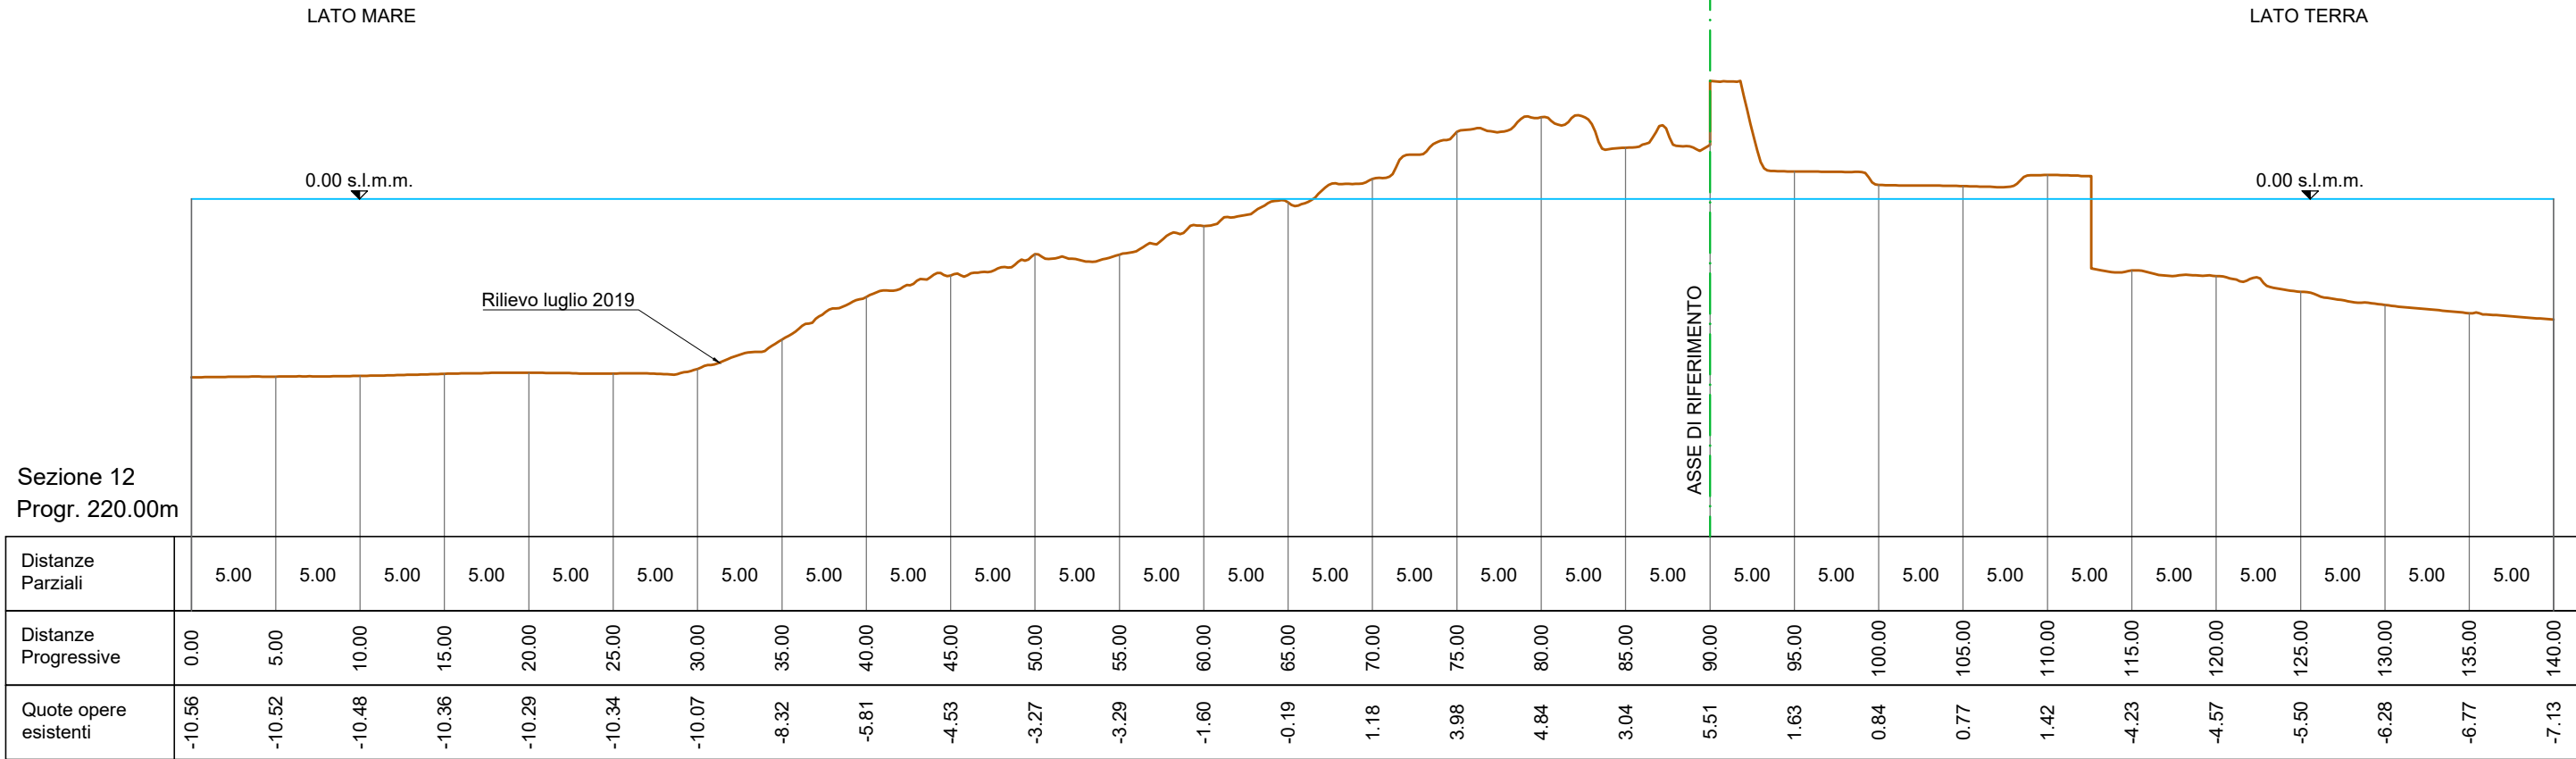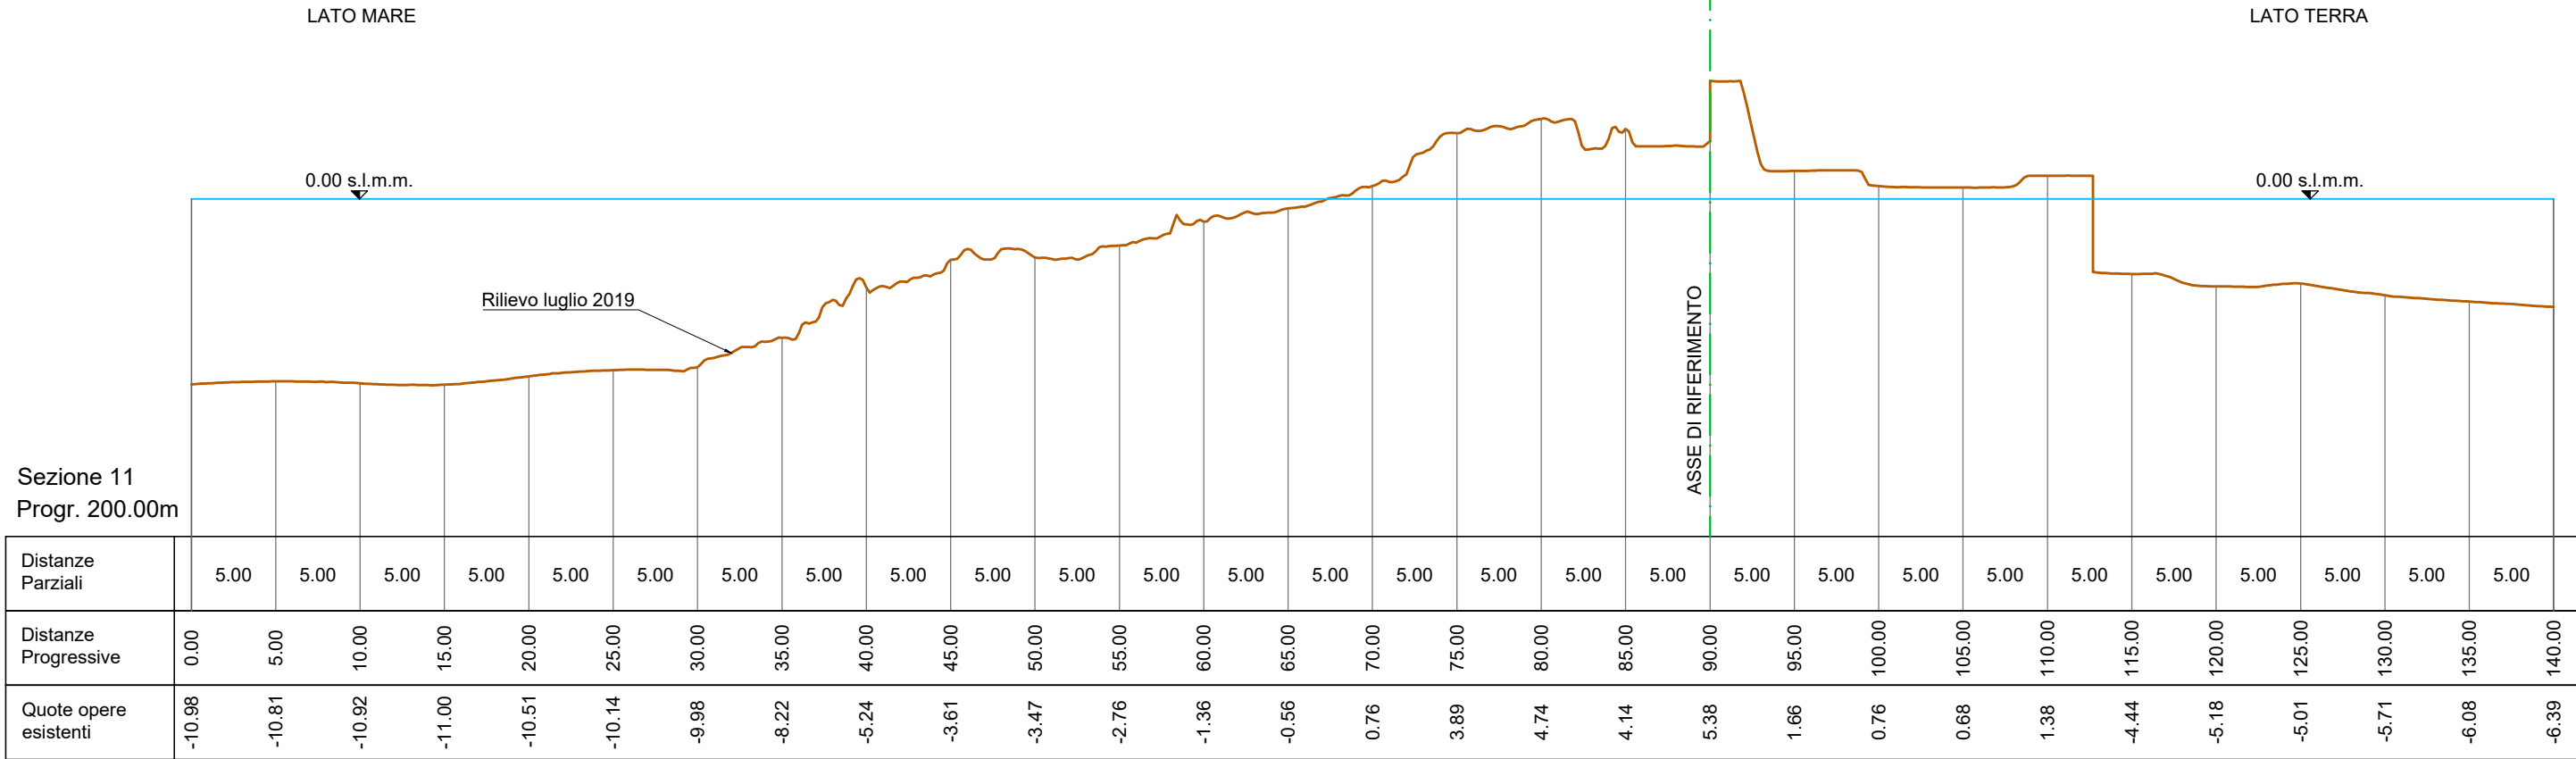



Scala 1:400

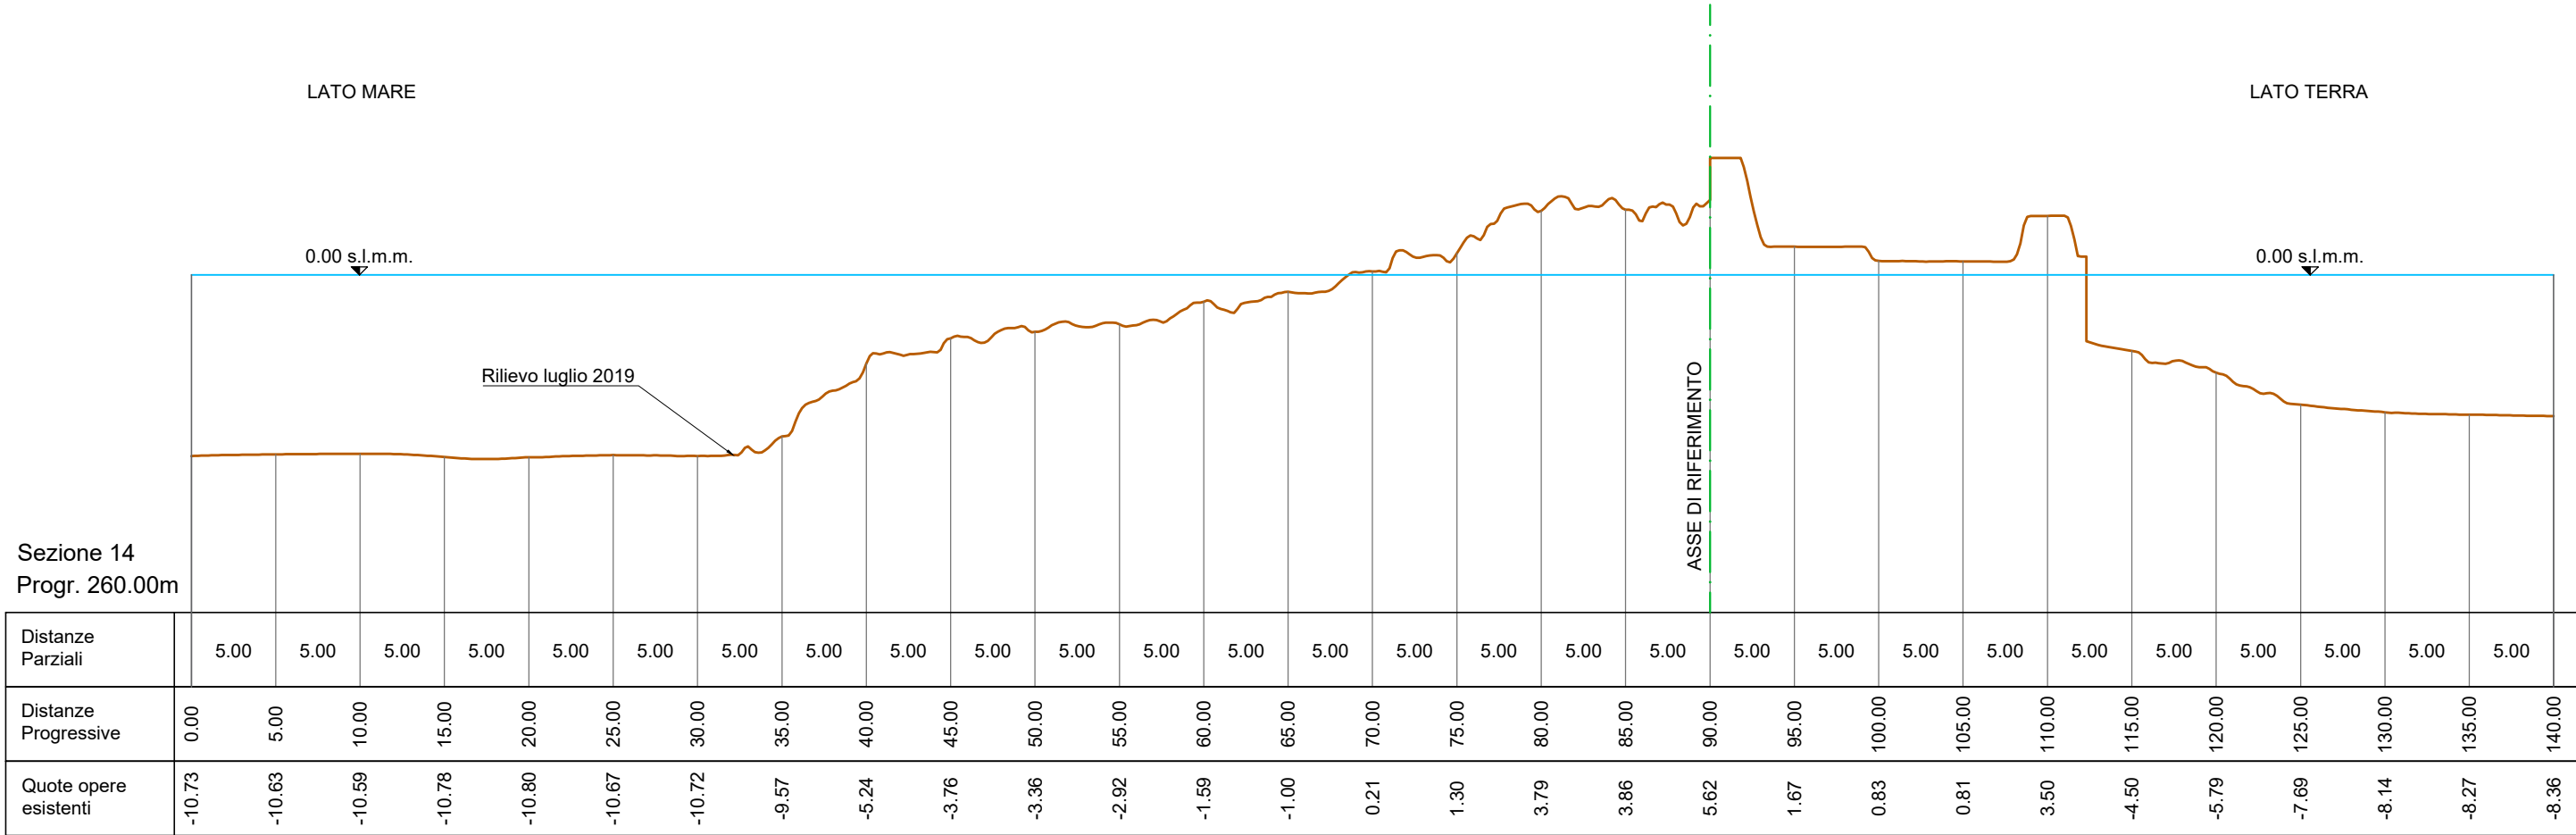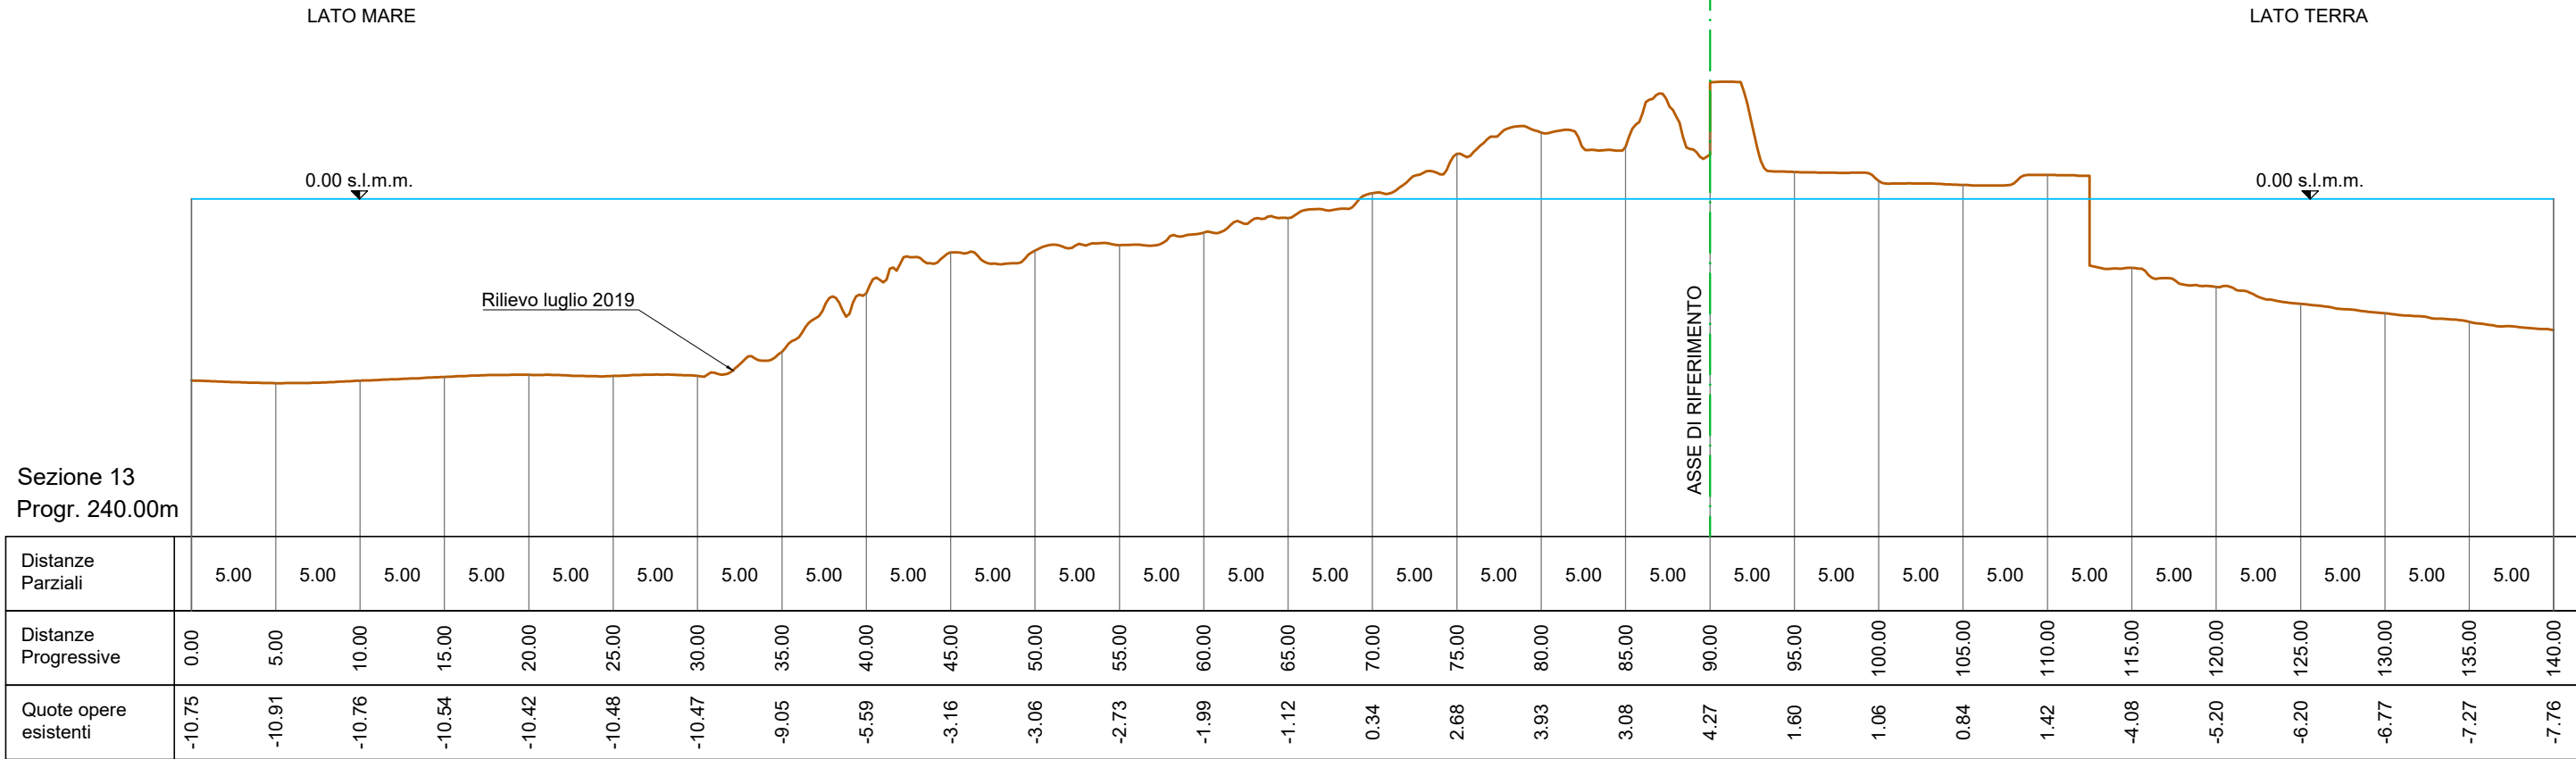



Scala 1:400

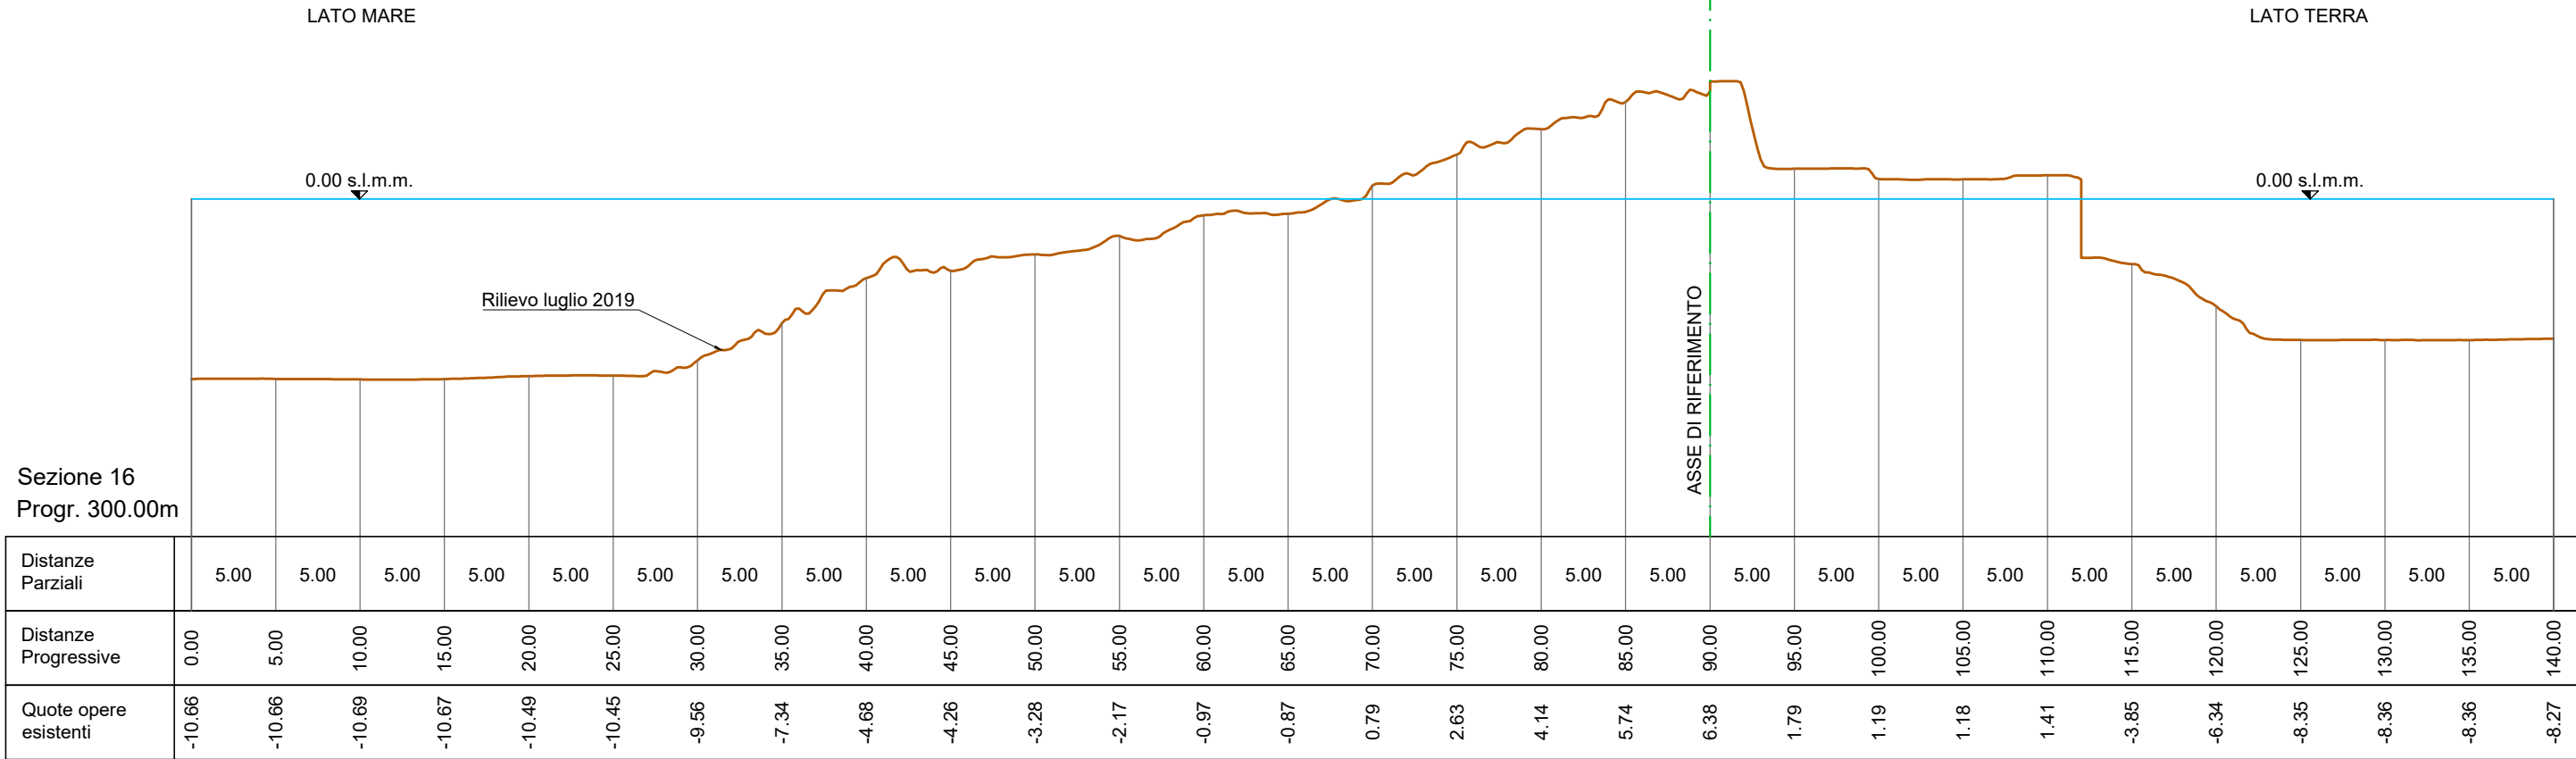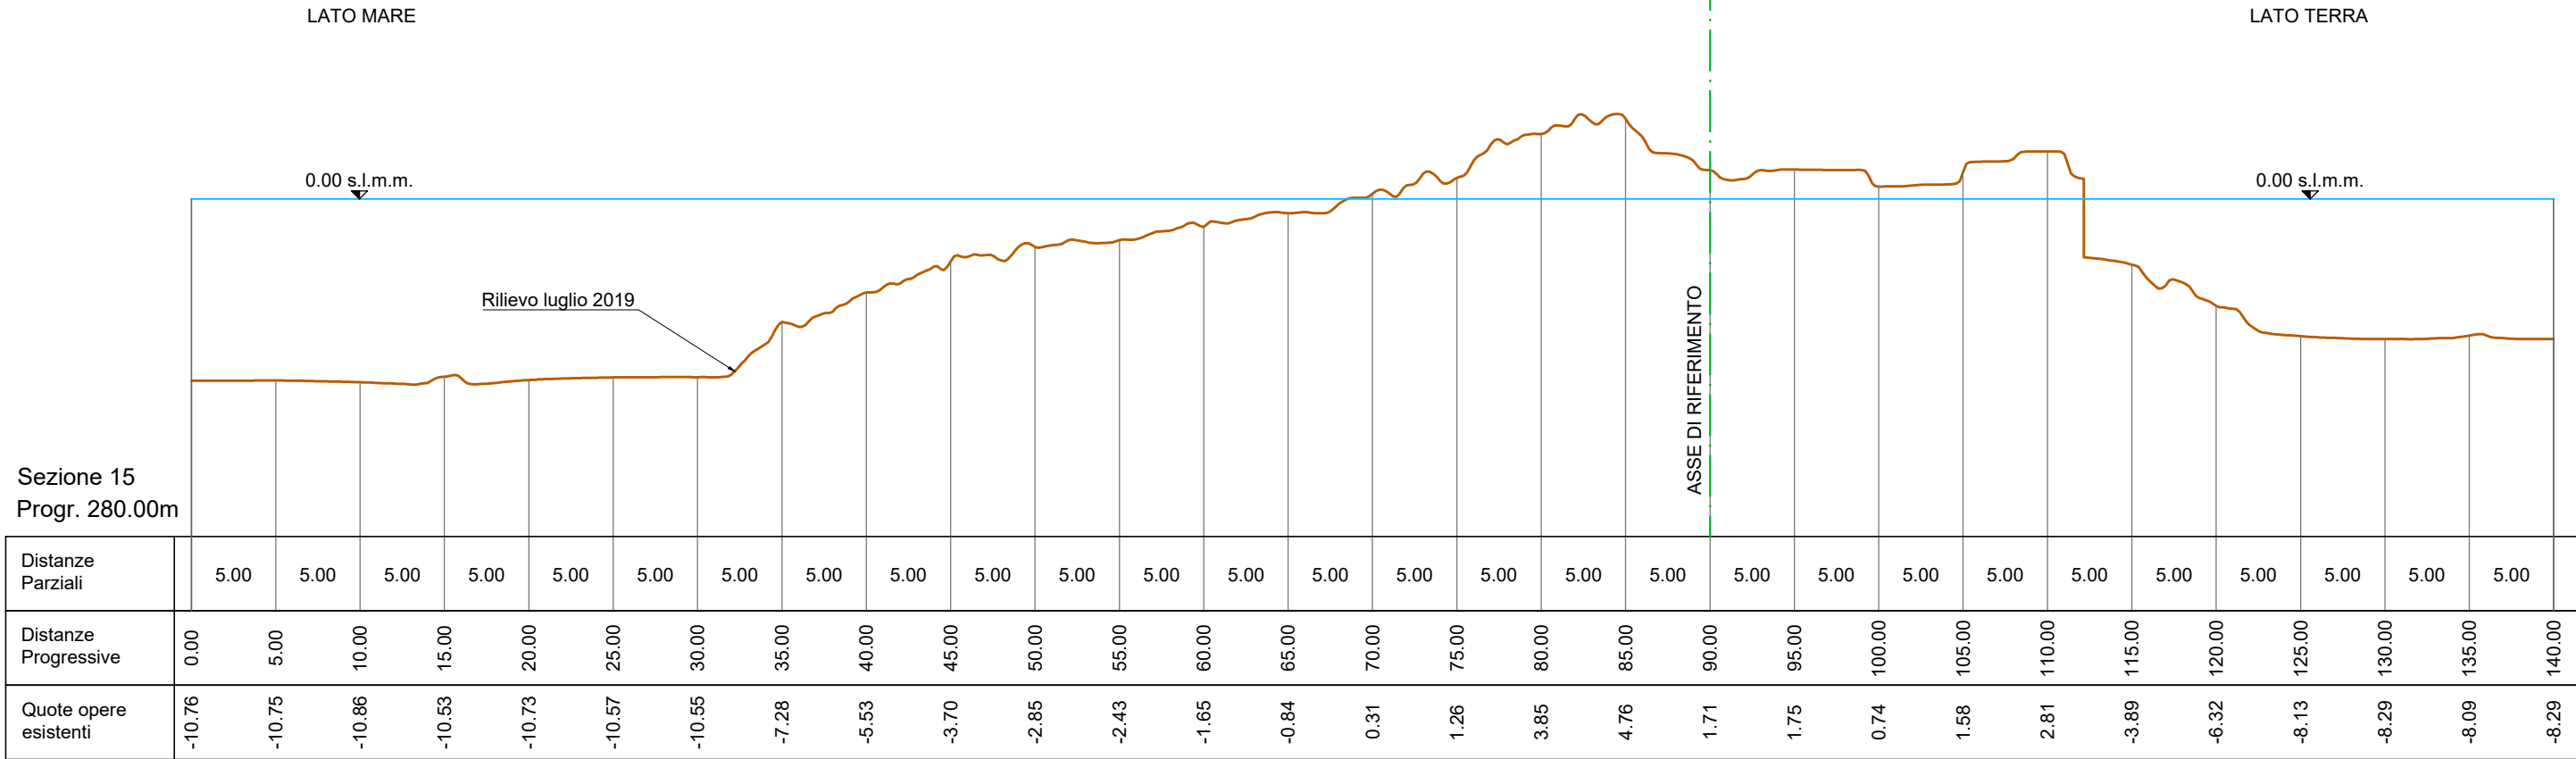



Scala 1:400

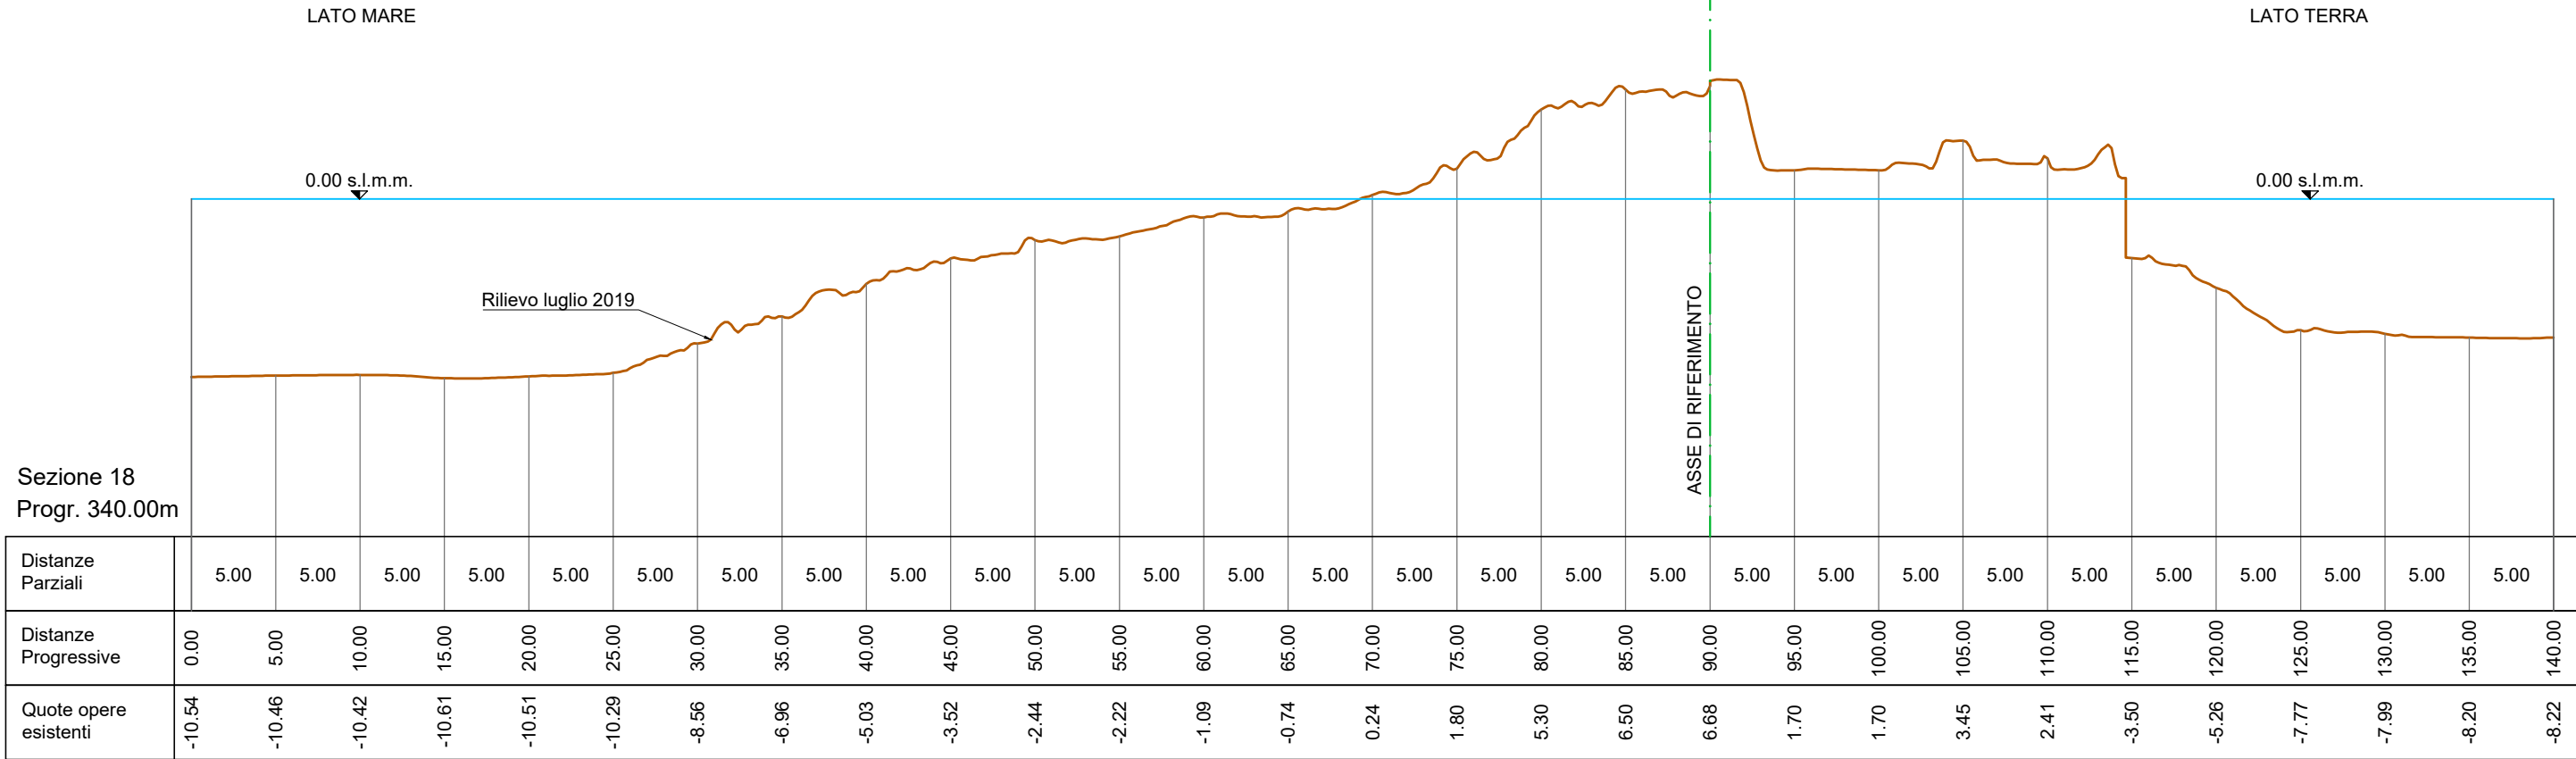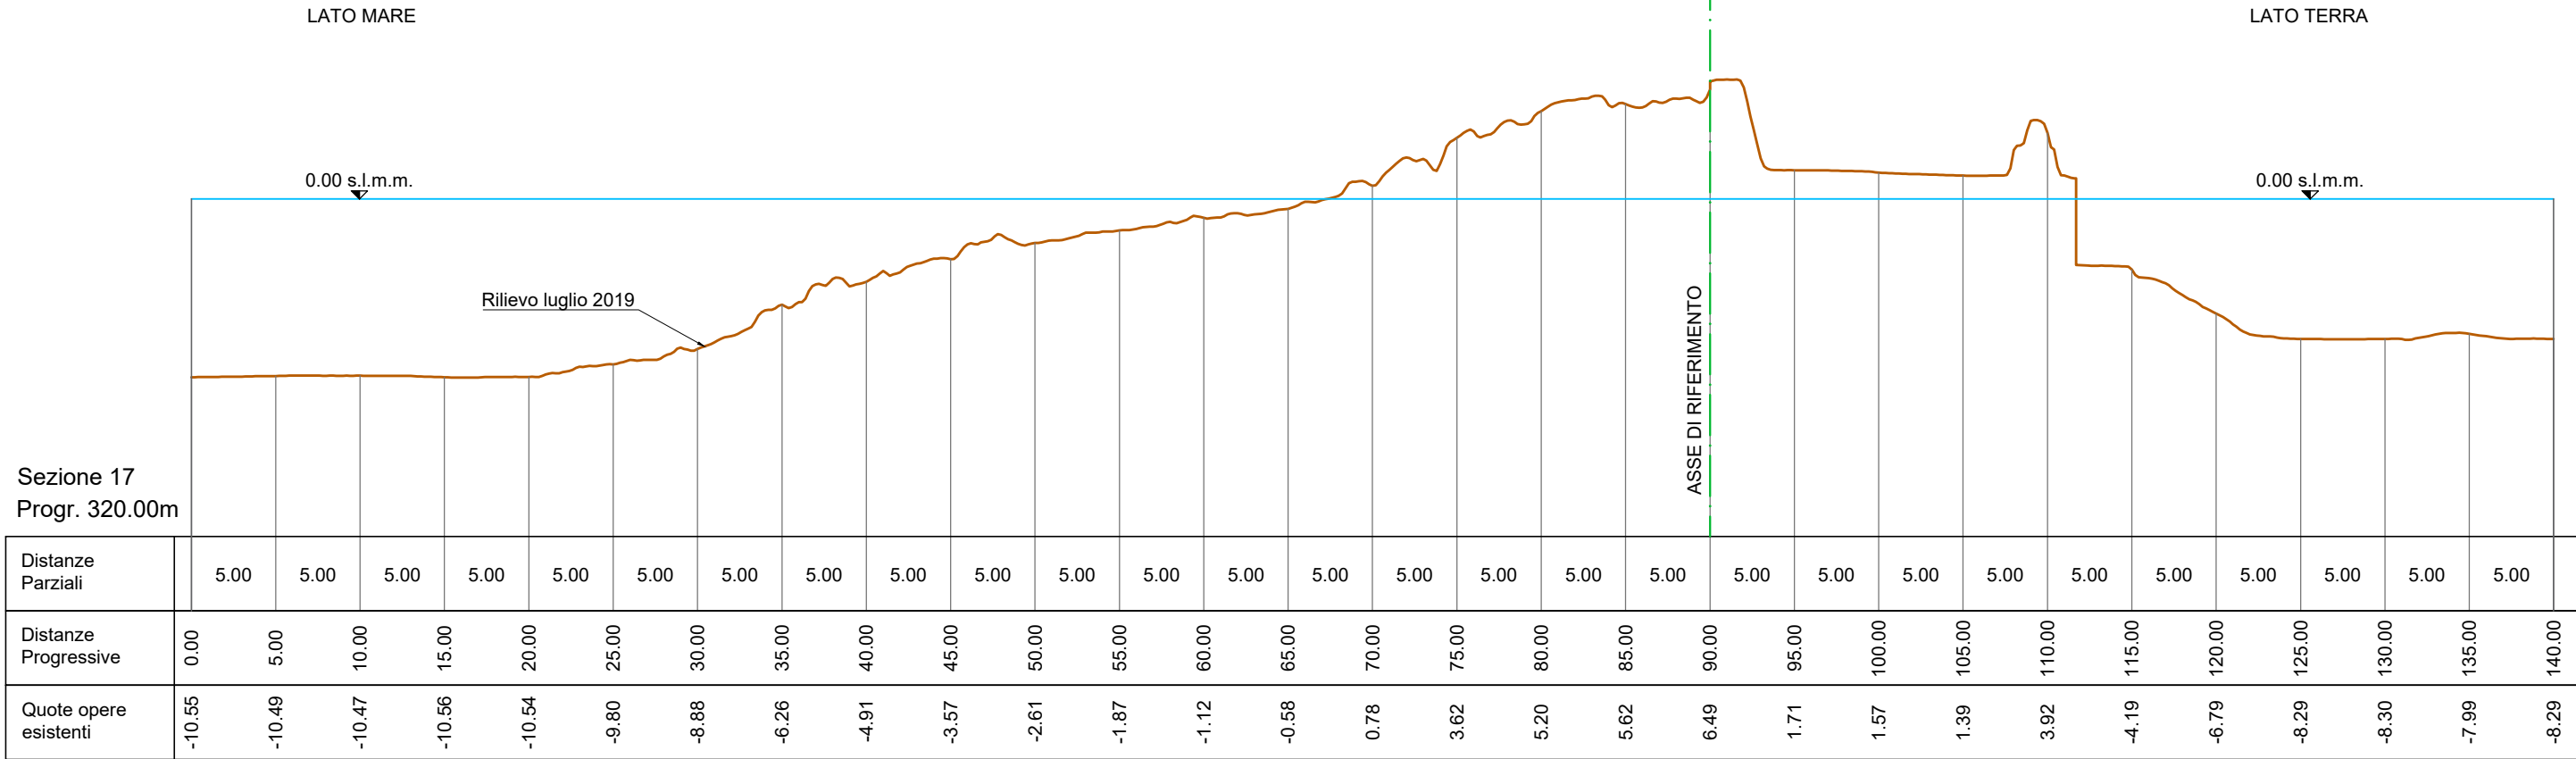



Scala 1:400

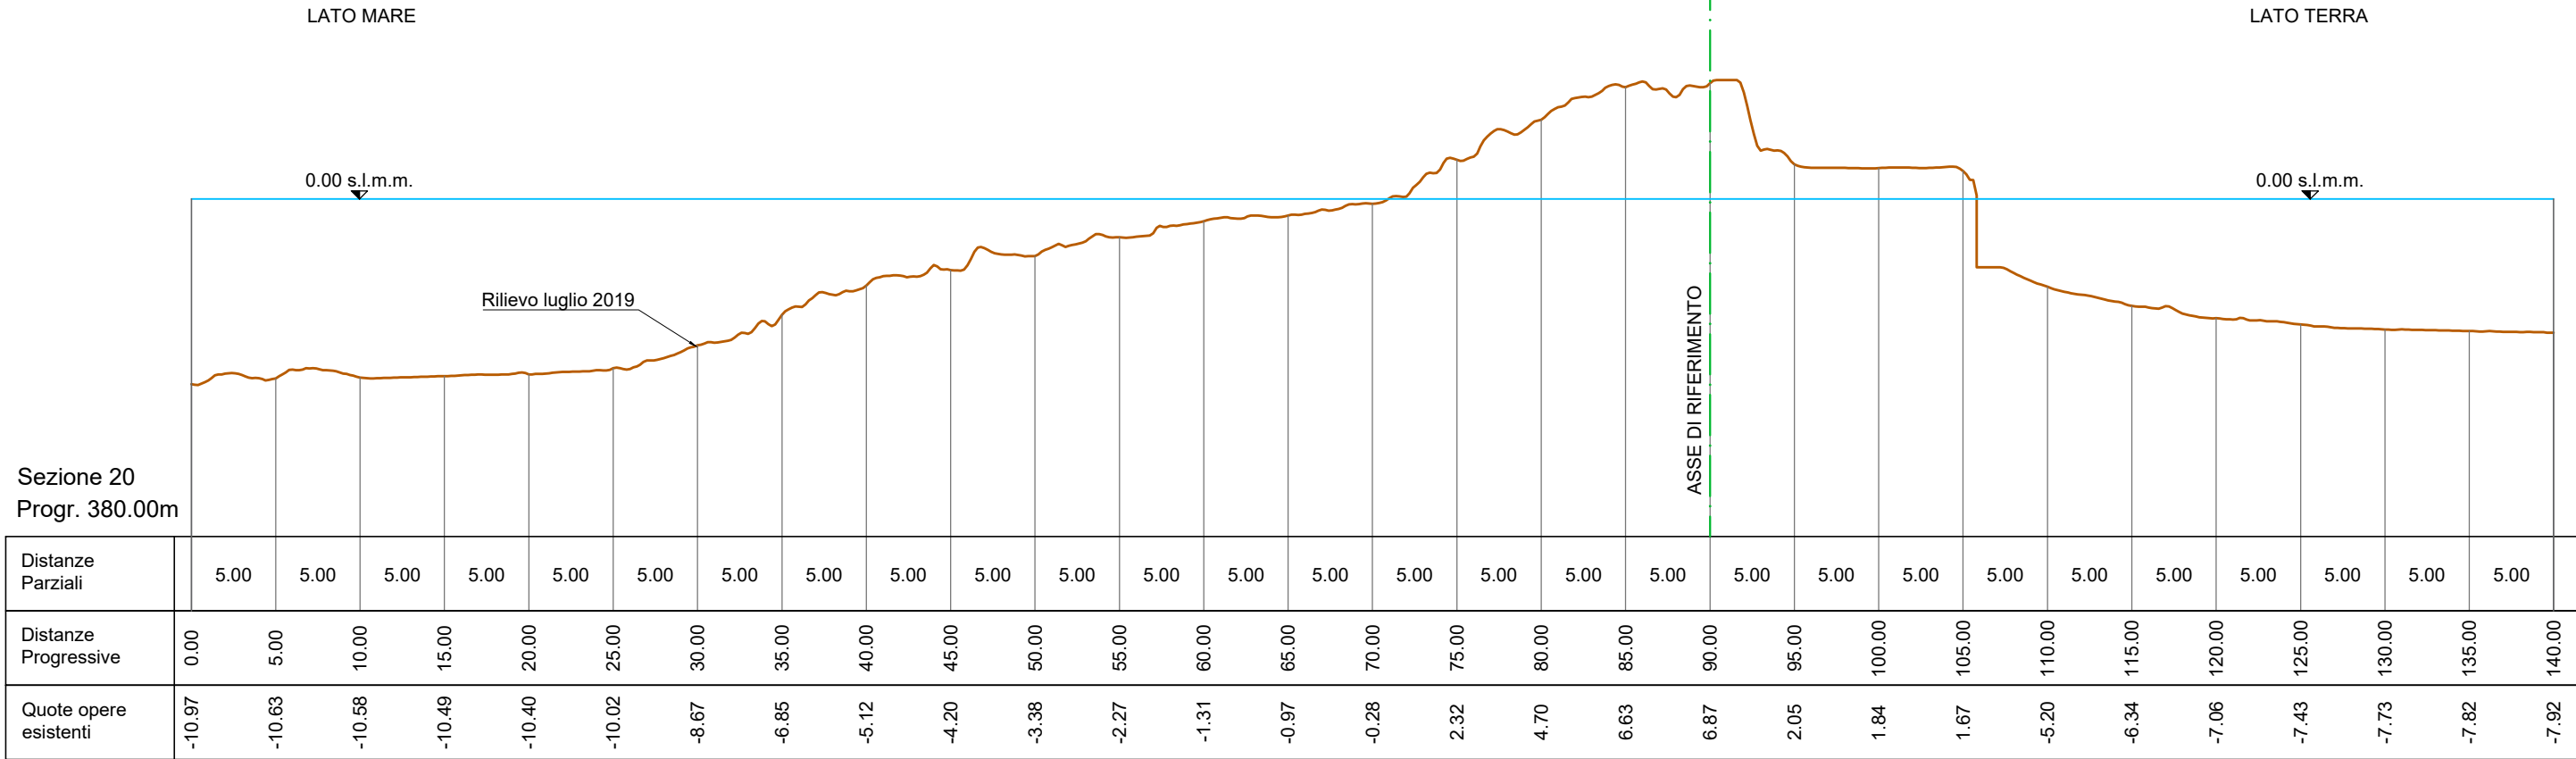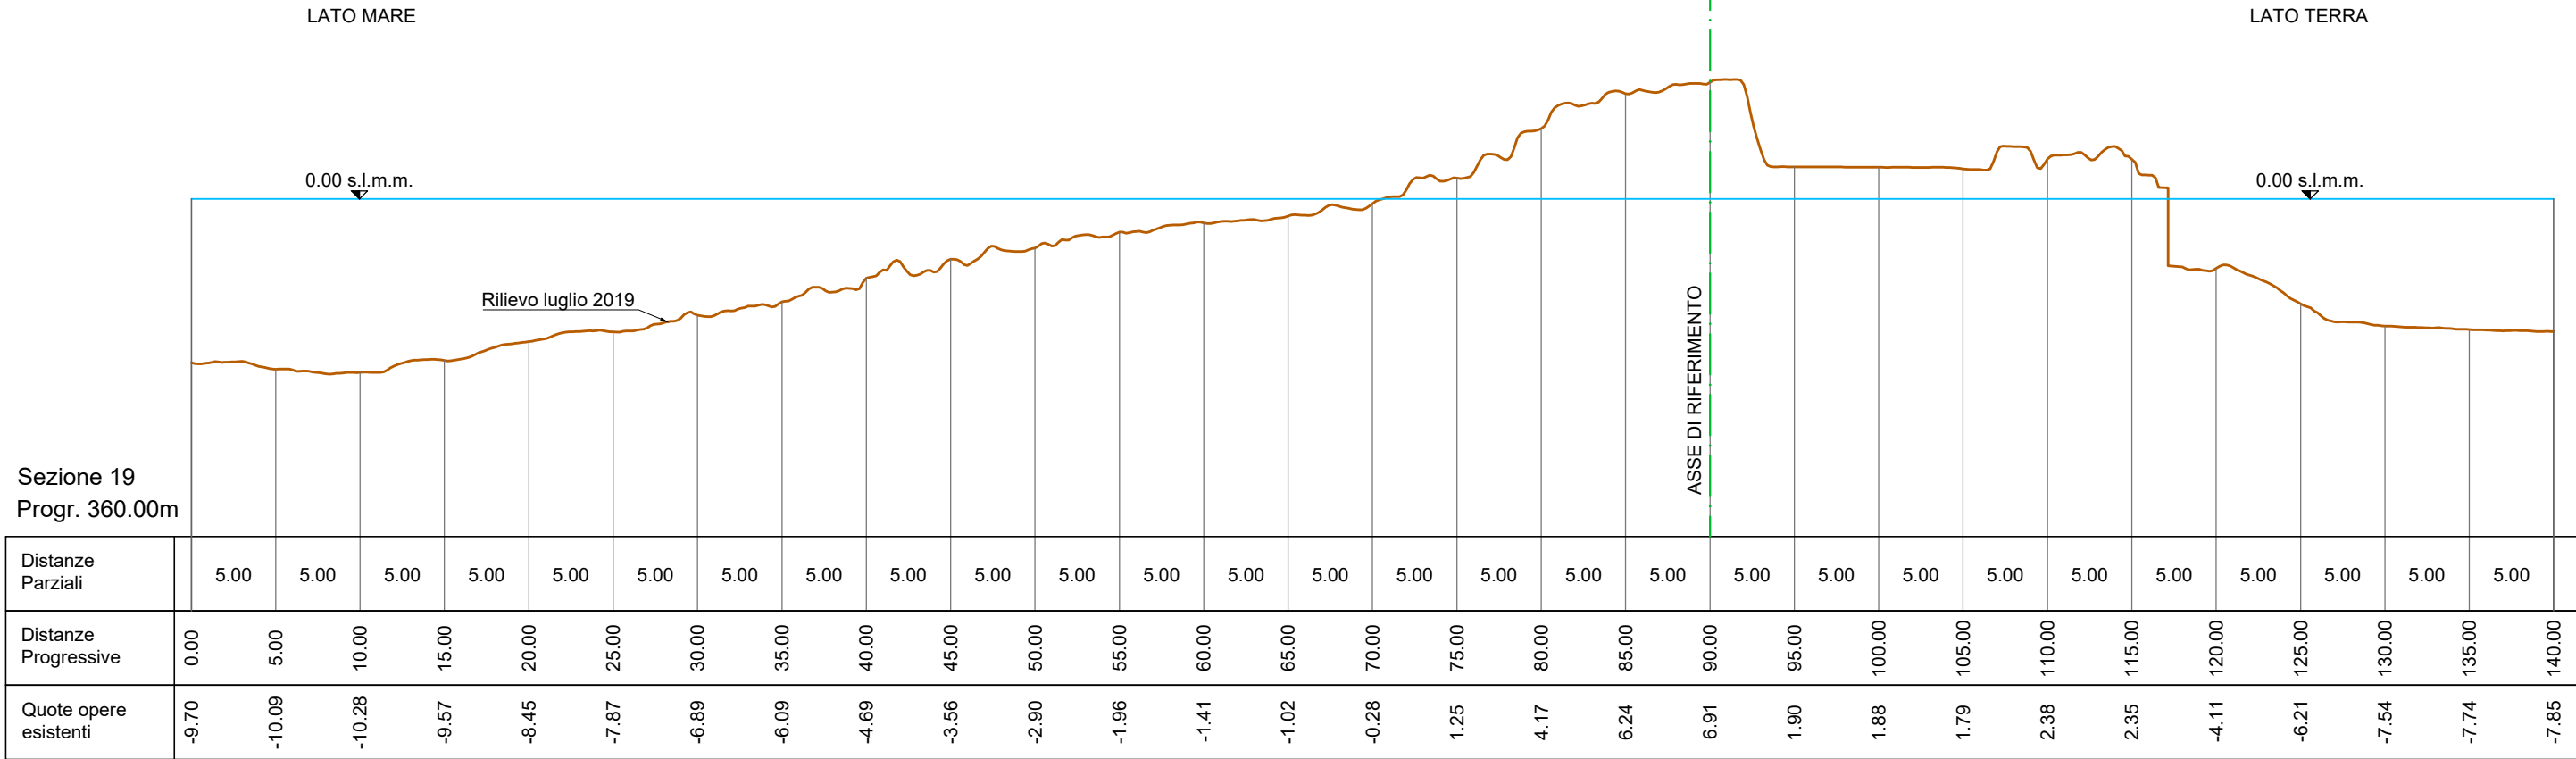

Scala 1:400

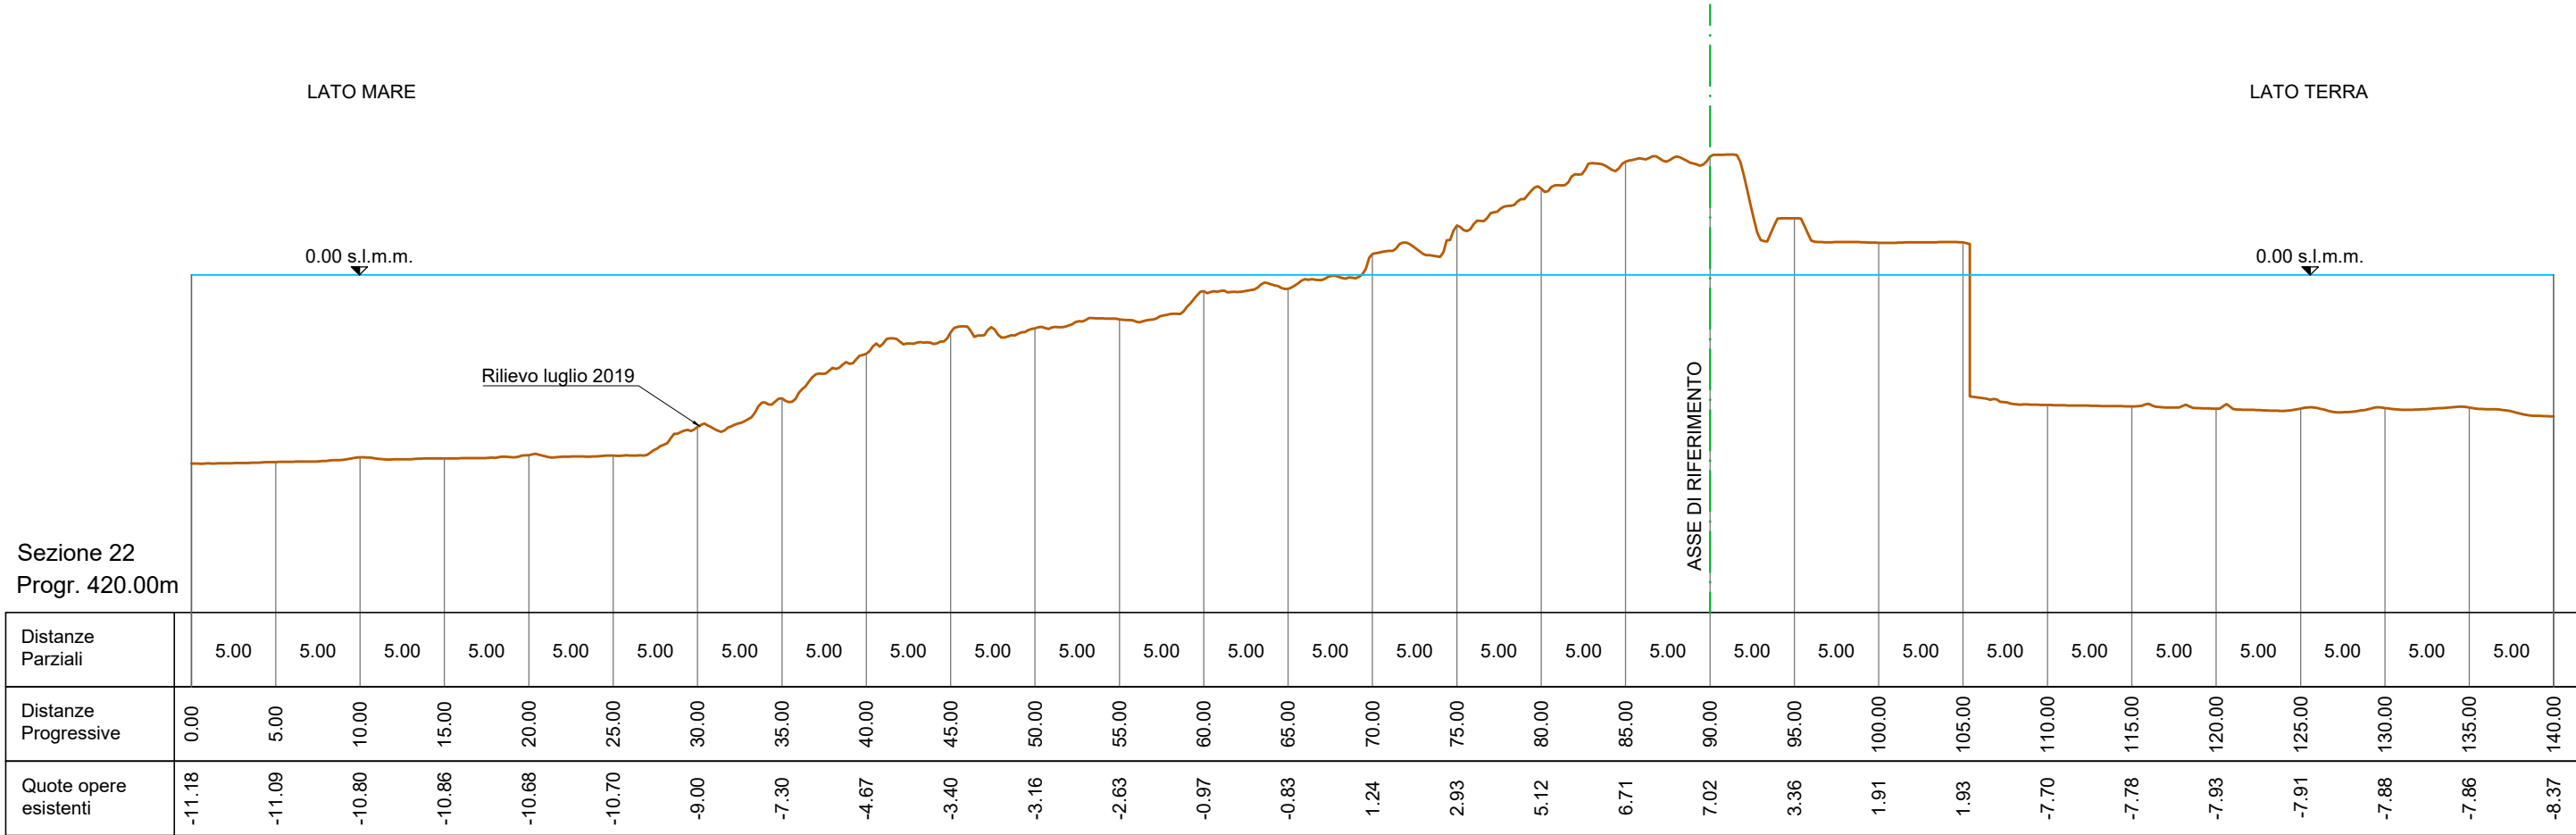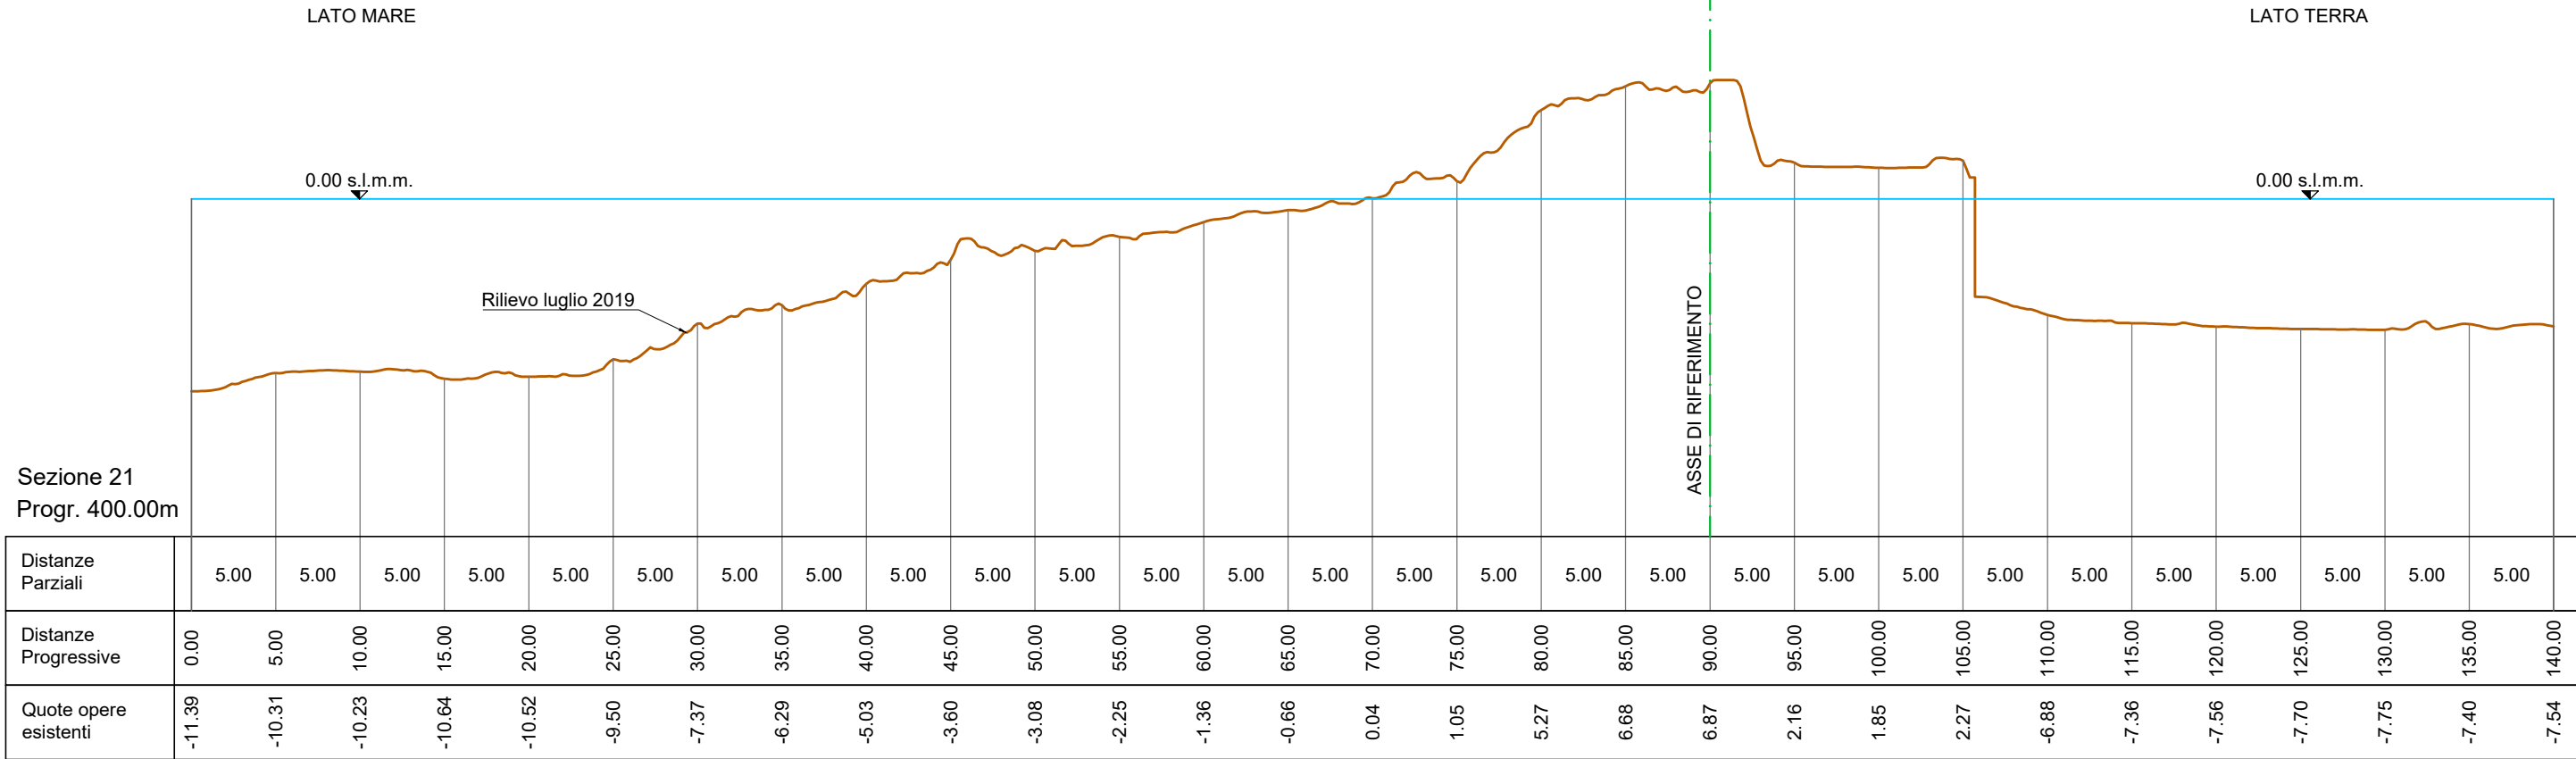

Scala 1:400

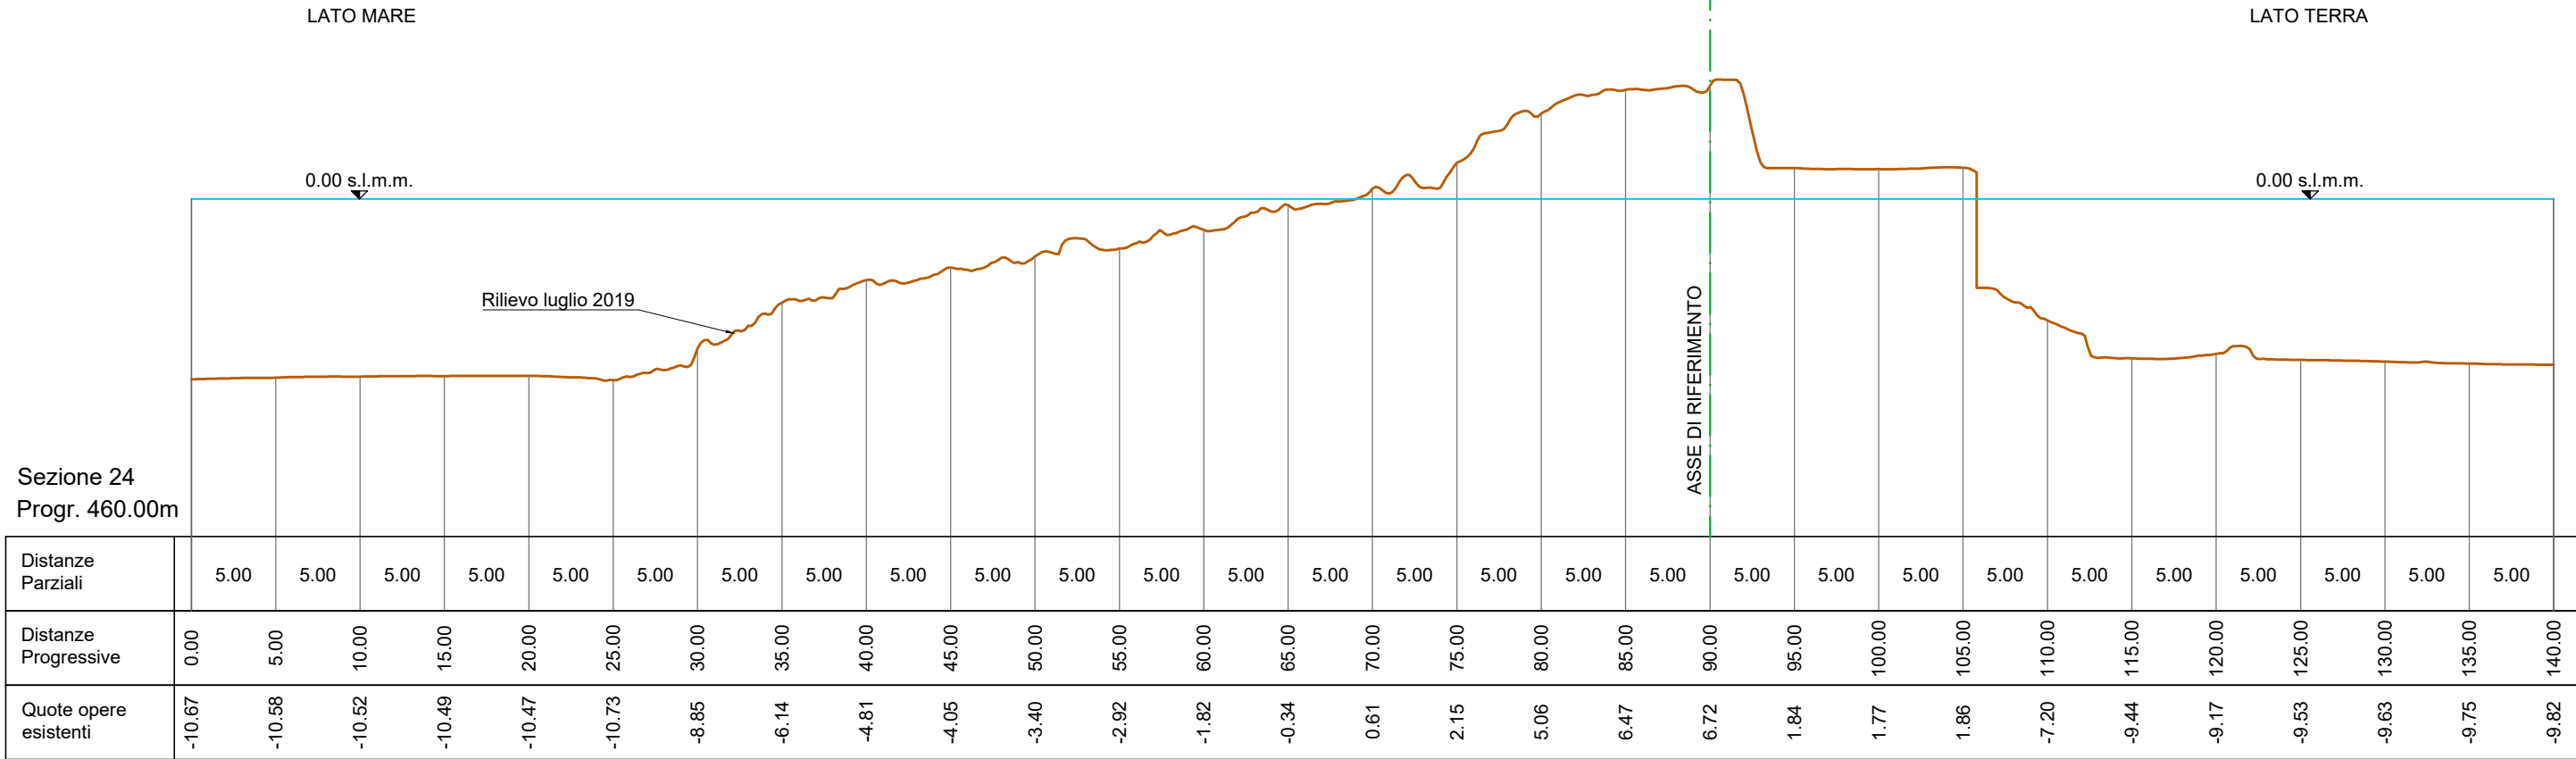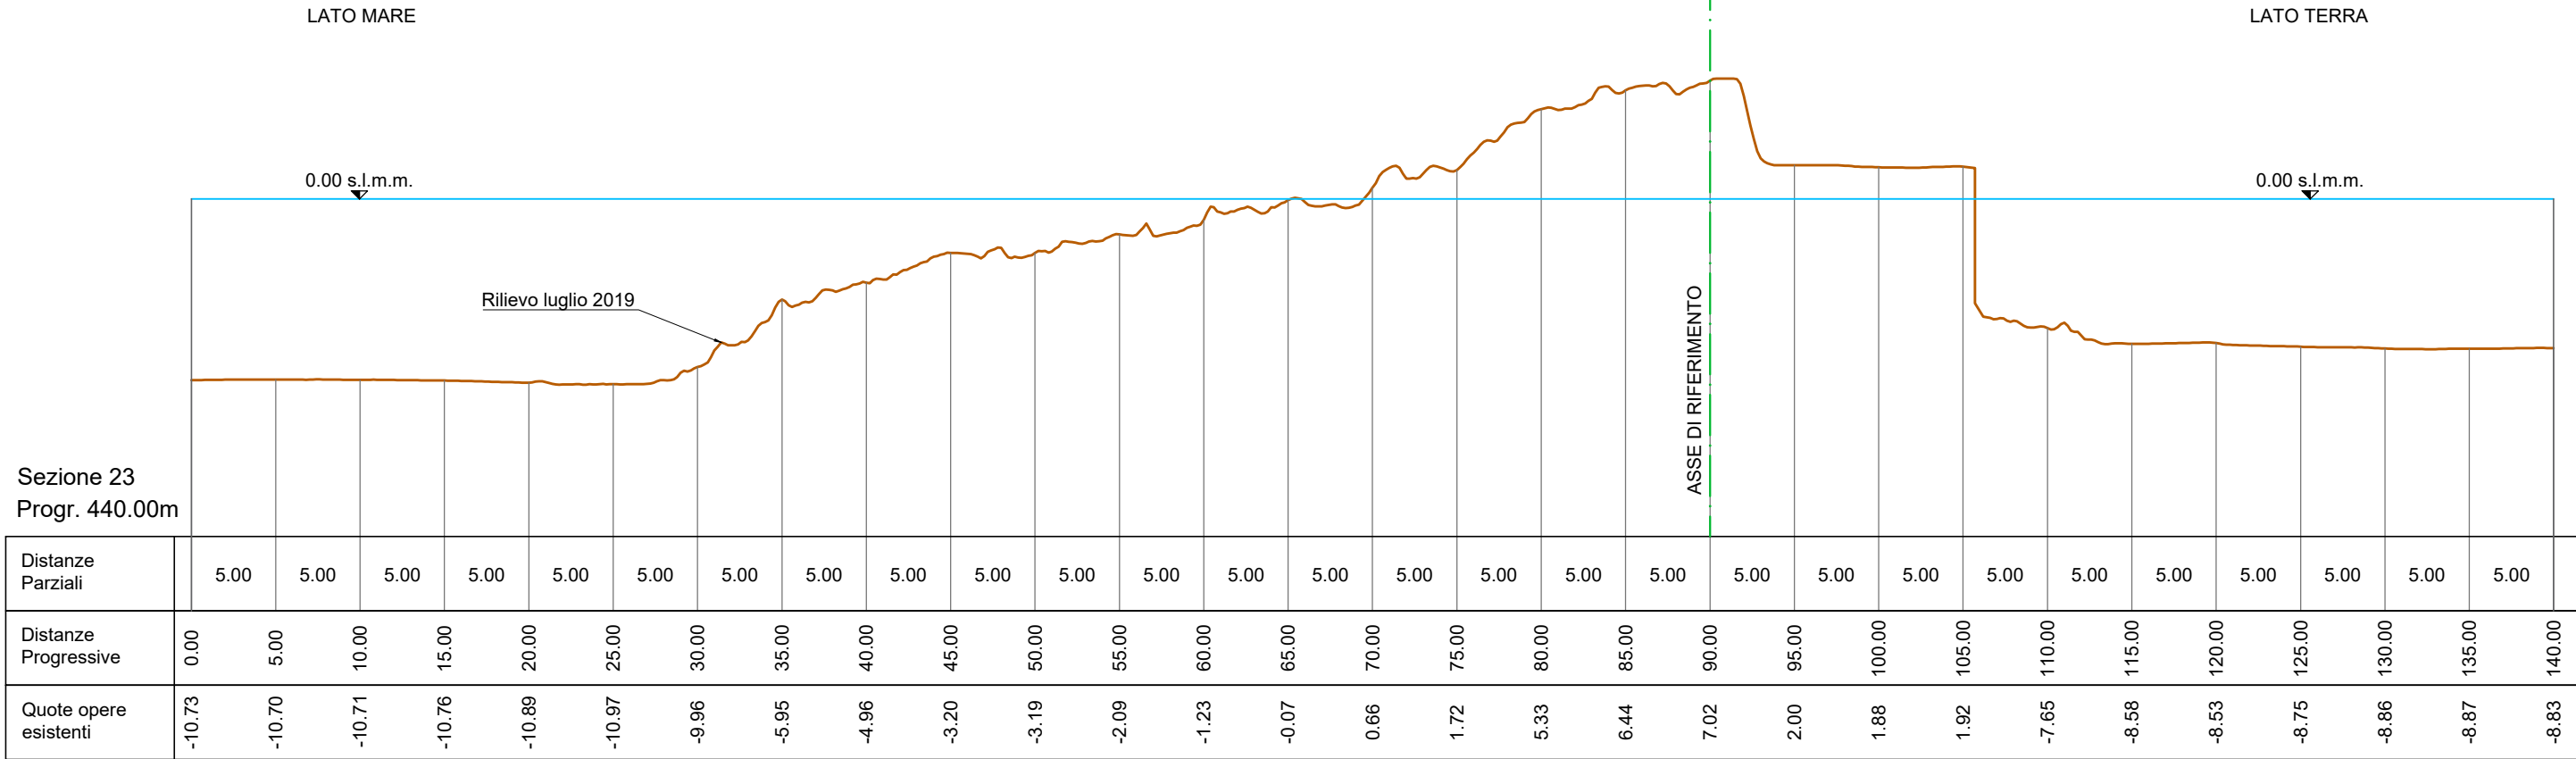

Scala 1:400

