



### Particolare costruttivo muretto di recinzione

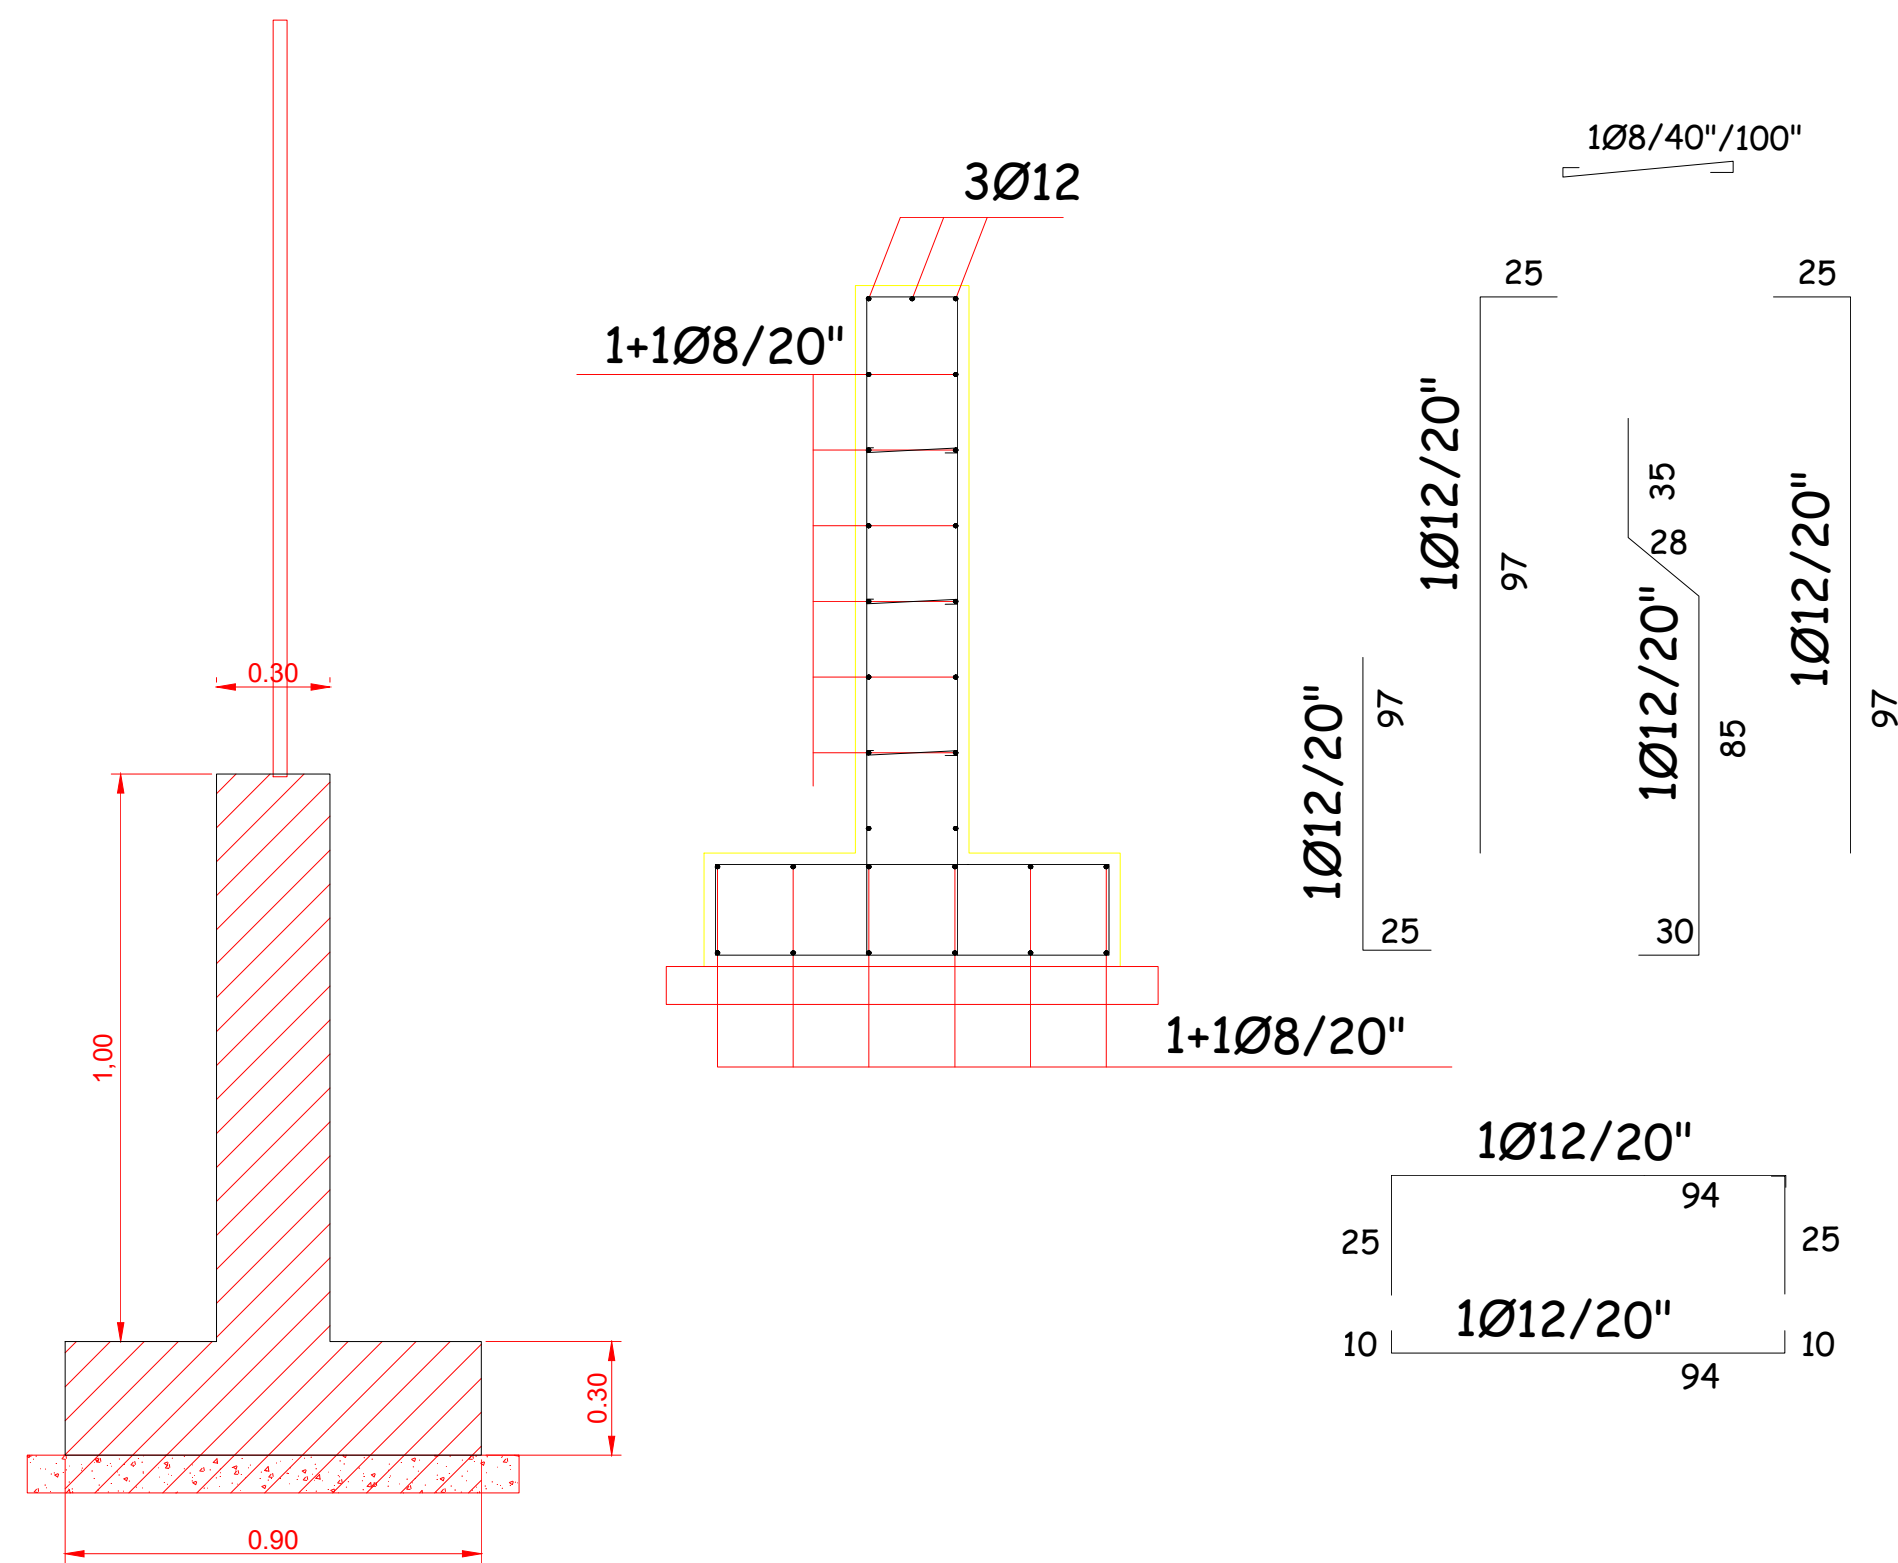

## Parcheeggio Scambiatore Sanzio

## **PROGETTO ESECUTIVO**

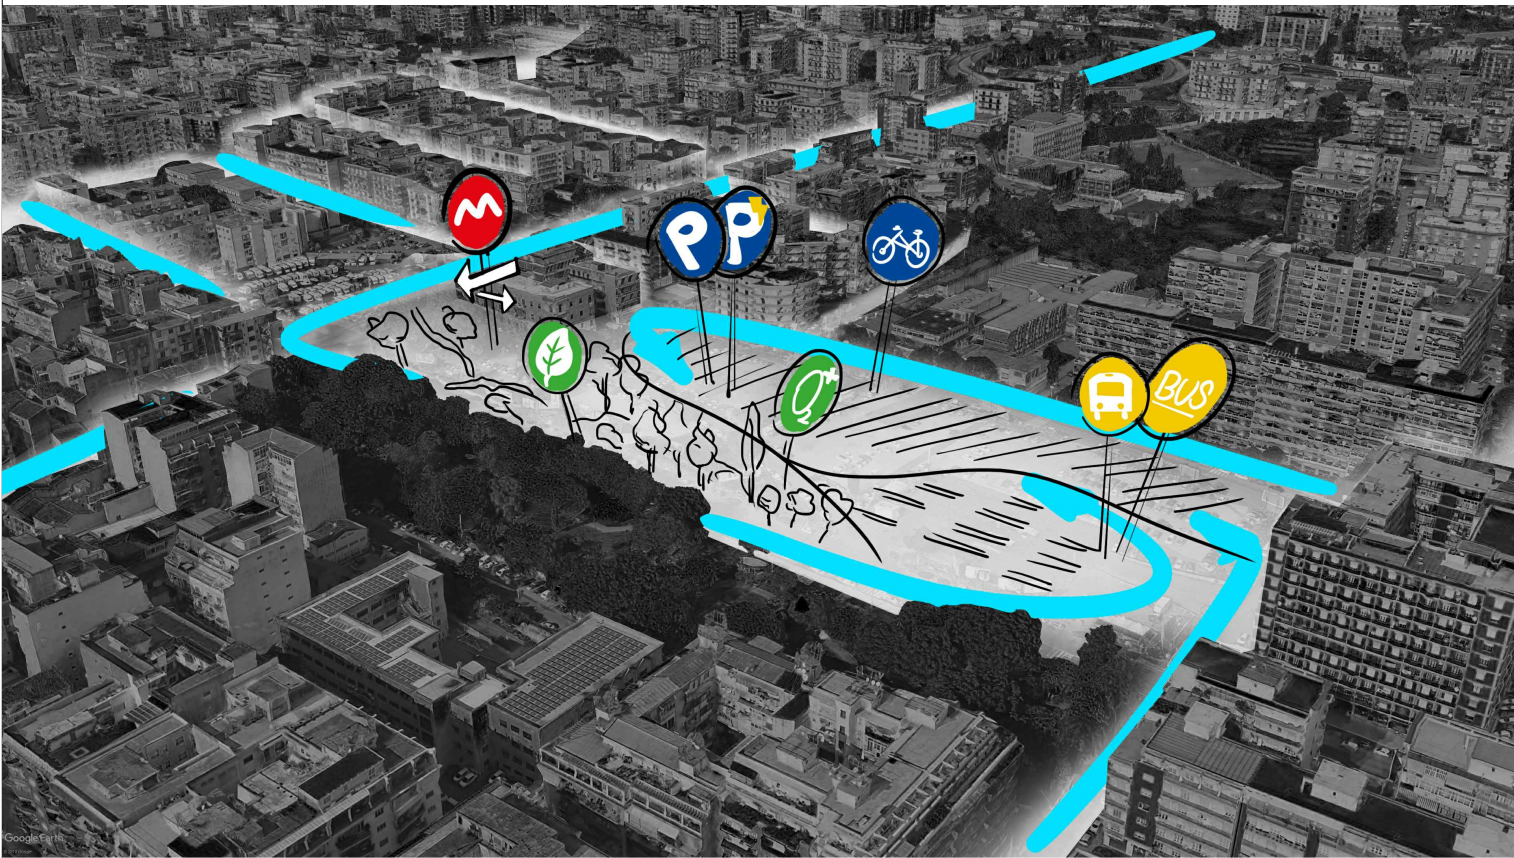

TAV	ELABORATO:	DATA 06-2019
11e	DETTAGLI DI PROGETTO SEZIONE COSTRUTTIVA ELEMENTI PREFABBRICATI SCALA: 1:10	AGGIORNAMENT 01

GRUPPO DI LAVORO

PROGETTISTA - DIRETTORE DEI LAVORI  
Geom. Luigi EPAMINONDA

Arch. Salvatore PERSANO

PROGETTISTA DEGLI IMPIANTI  
Ing. Antonio CAMARDA

**DIRETTORE**  
Ing. Salvatore MARRA

VIST

