



REGIONE SICILIANA



COMUNE DI LIBRIZZI
- PROVINCIA DI MESSINA -

PROGETTO ESECUTIVO
(D.Lgs 50 / 16 e s.m.l.)

Oggetto: Riqualficazione e recupero strade circolazione carrabile
pedonale e parcheggio centro urbano

4 Corografia

I PROGETTISTI :

Arch. Roberto Giunta nq

Arch. Gianni Lopes

IL R.U.R. :Geom. Falliano Tindaro

Data: 19/07/2022

VISTI:

COMUNE DI LIBRIZZI
Città Metropolitana di Messina
Ufficio Tecnico

VISTO: si esprime parere favorevole ai sensi degli articoli 26
e 27 del D.Lgs. 18.04.2016 n° 50 e ss.mm. e ii. e articolo 5
comma 3 della legge Regione 12.07.2011 n. 12 e ss.mm. e ii.
Livello di progettazione ESECUTIVO
Parere n° 07/2022
Librizzi - 7 SET 2022
Il Responsabile del Procedimento




engineering
and architecture s.r.l.
Arch. R.Giunta 360.871073 - Ing. C.Giunta 320.320.702003
Via Benedettina Inf. n°17 - 98050 Terme Vigliatore (Messina)
E-mail: cengineeringof@gmail.com - ccsi@casaliapec.com
C.F. e P.Iva 03406090831 - Tel. 090.9782233


Arch. Gianni Lopes

VIA COSTANTINO ORAZIO N. 16 - 98050 TERME VIGLIATORE (ME)
TEL. / FAX 090 9740434 - CELL.327 7913717
E-MAIL: arch.giannilopes@casali.it - gianni.lopes@architecturapec.it
C.F. / P.IVA 02546850831


Stralcio Aerofotogrammetria scala 1:10 000

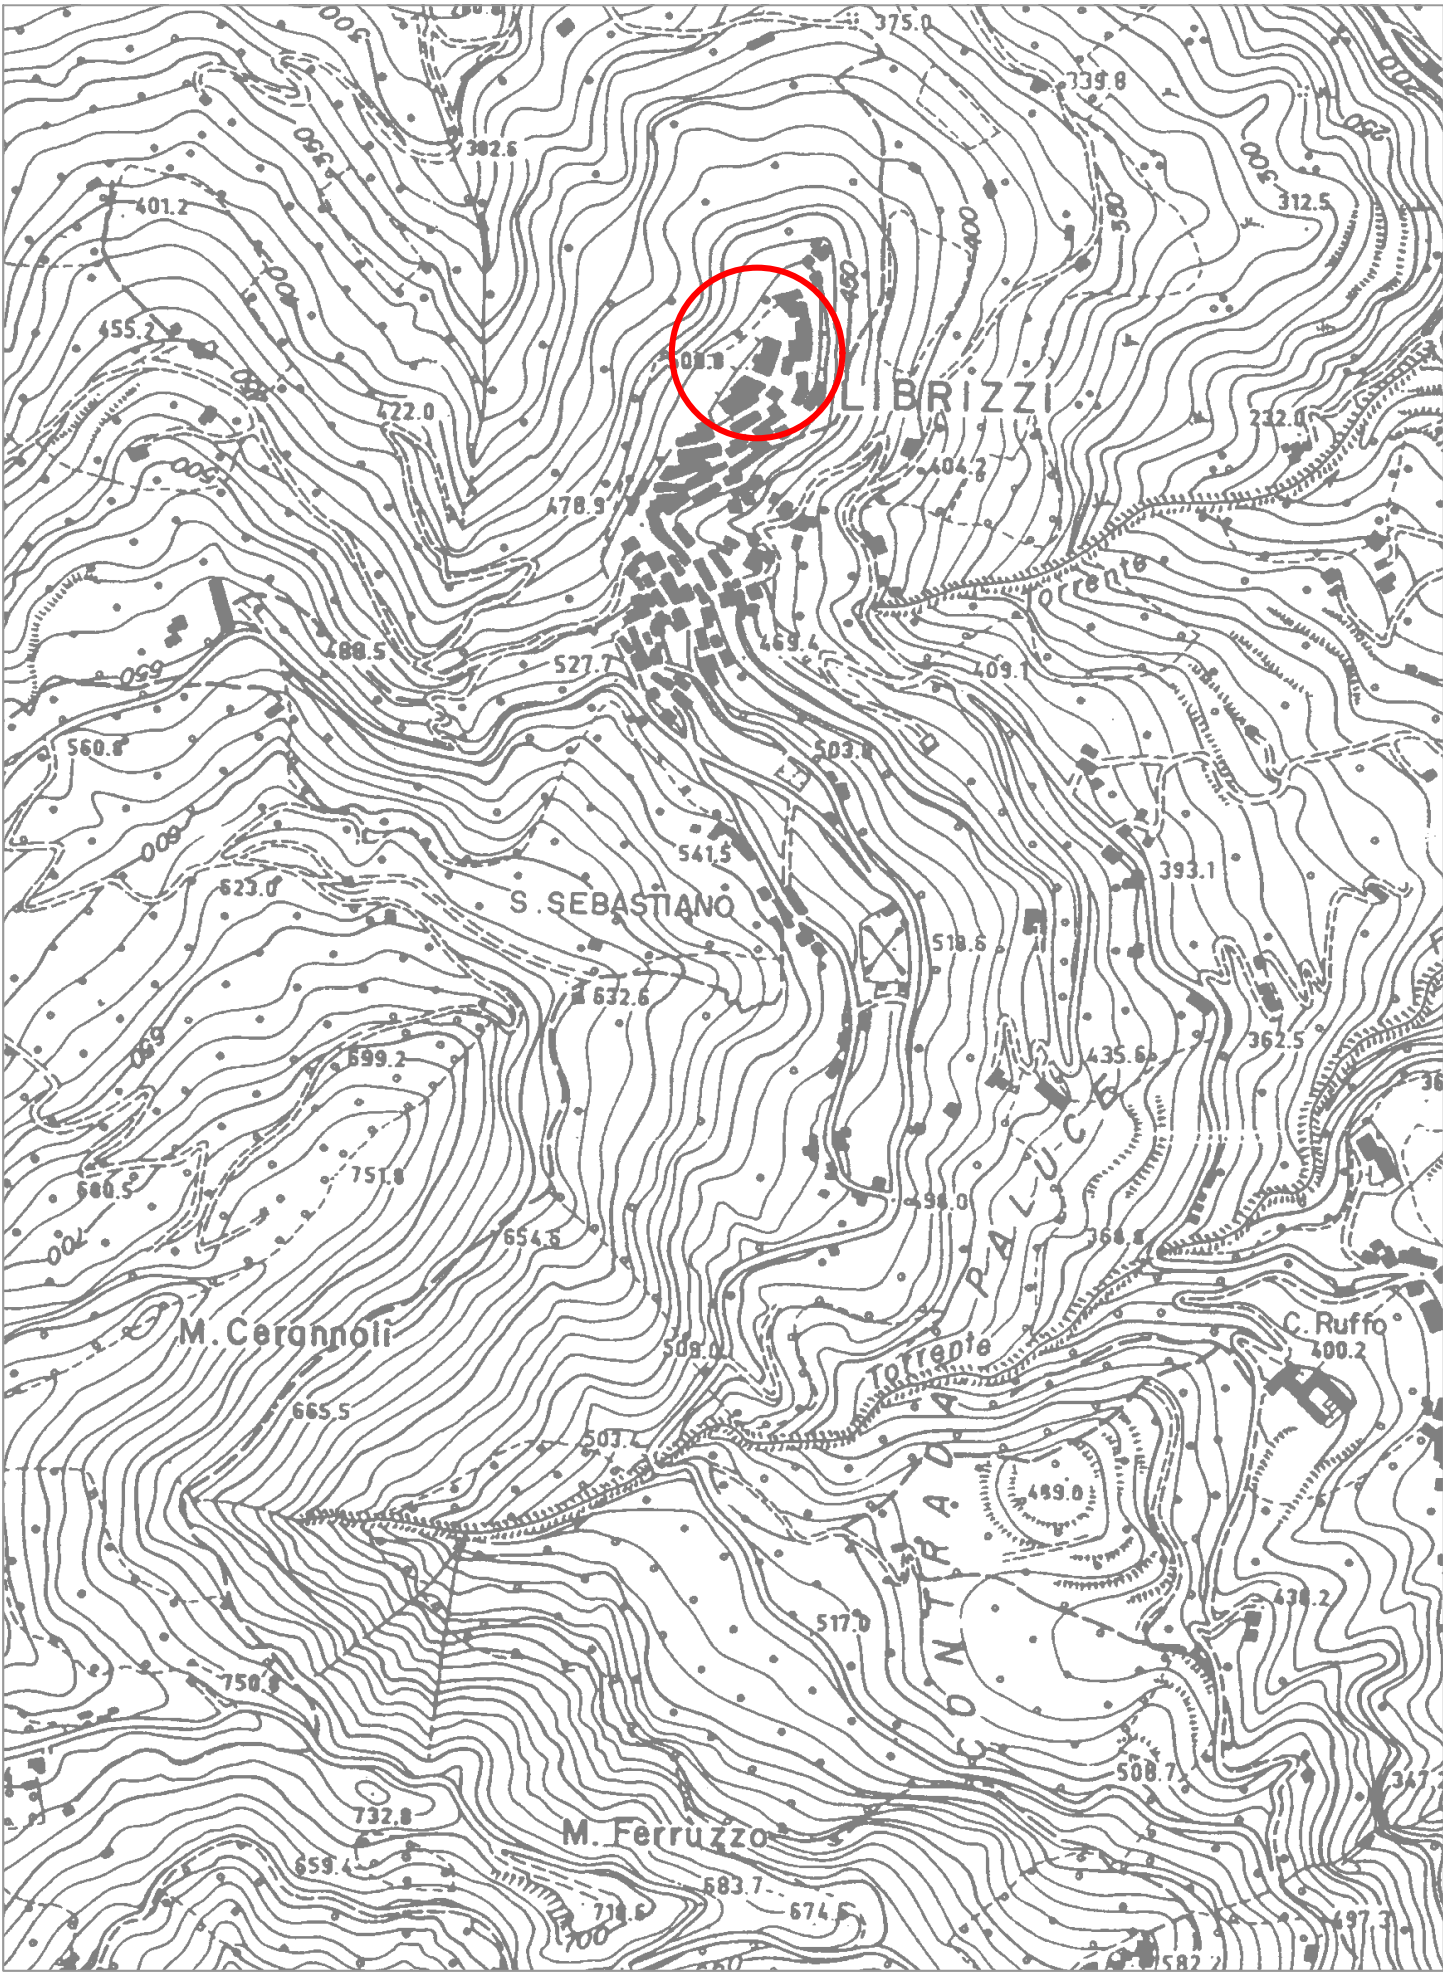


Stralcio Aerofotogrammetria scala 1:2000

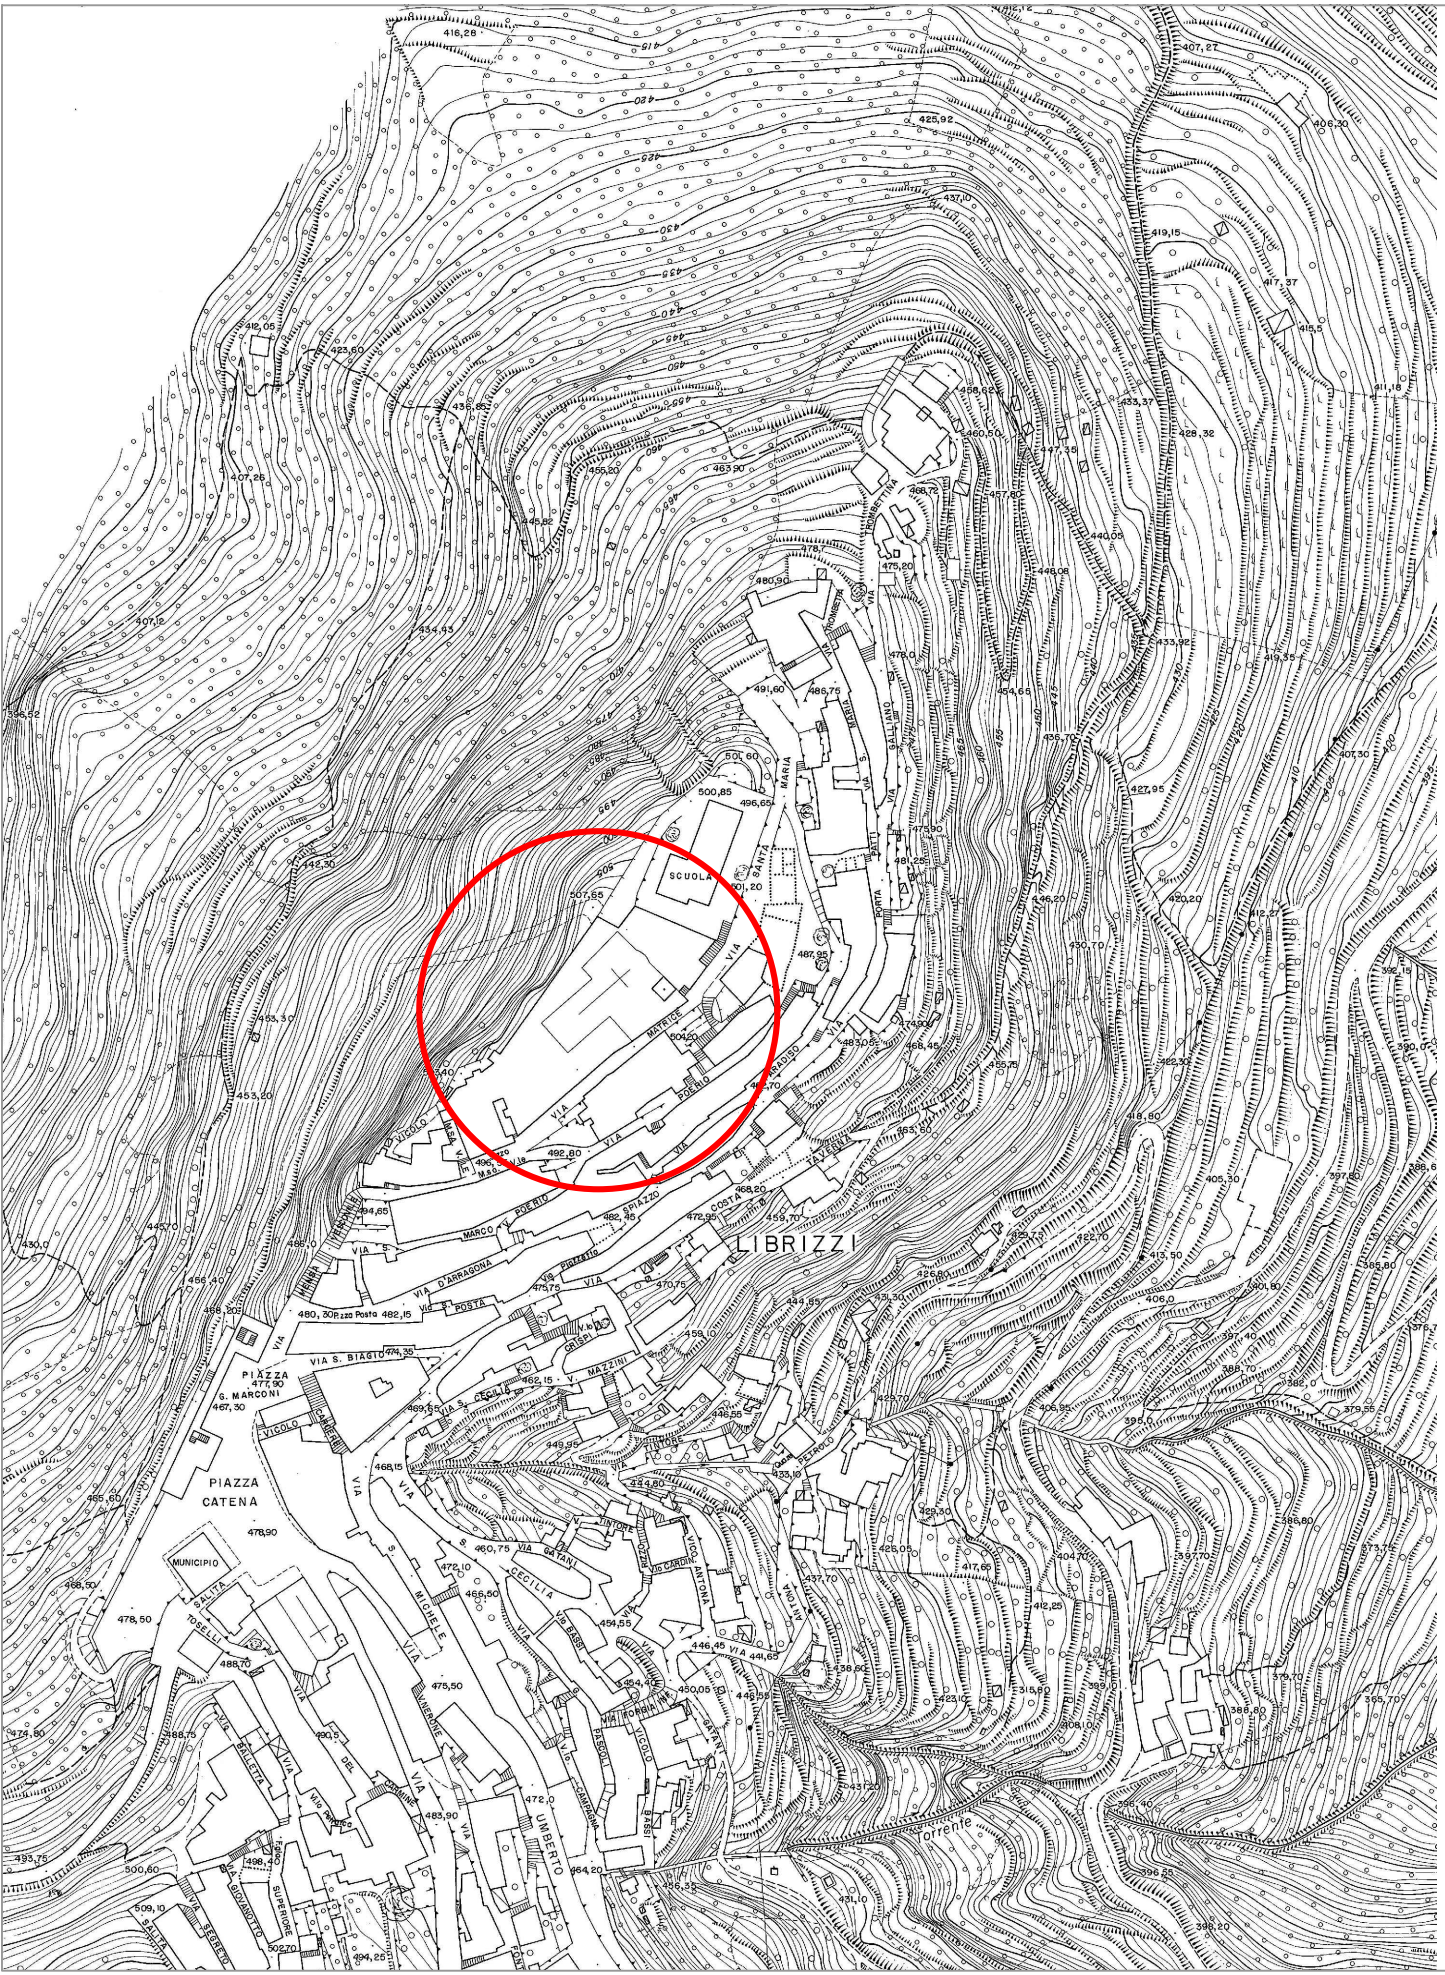

Stralcio P.D.F scala 1:2000

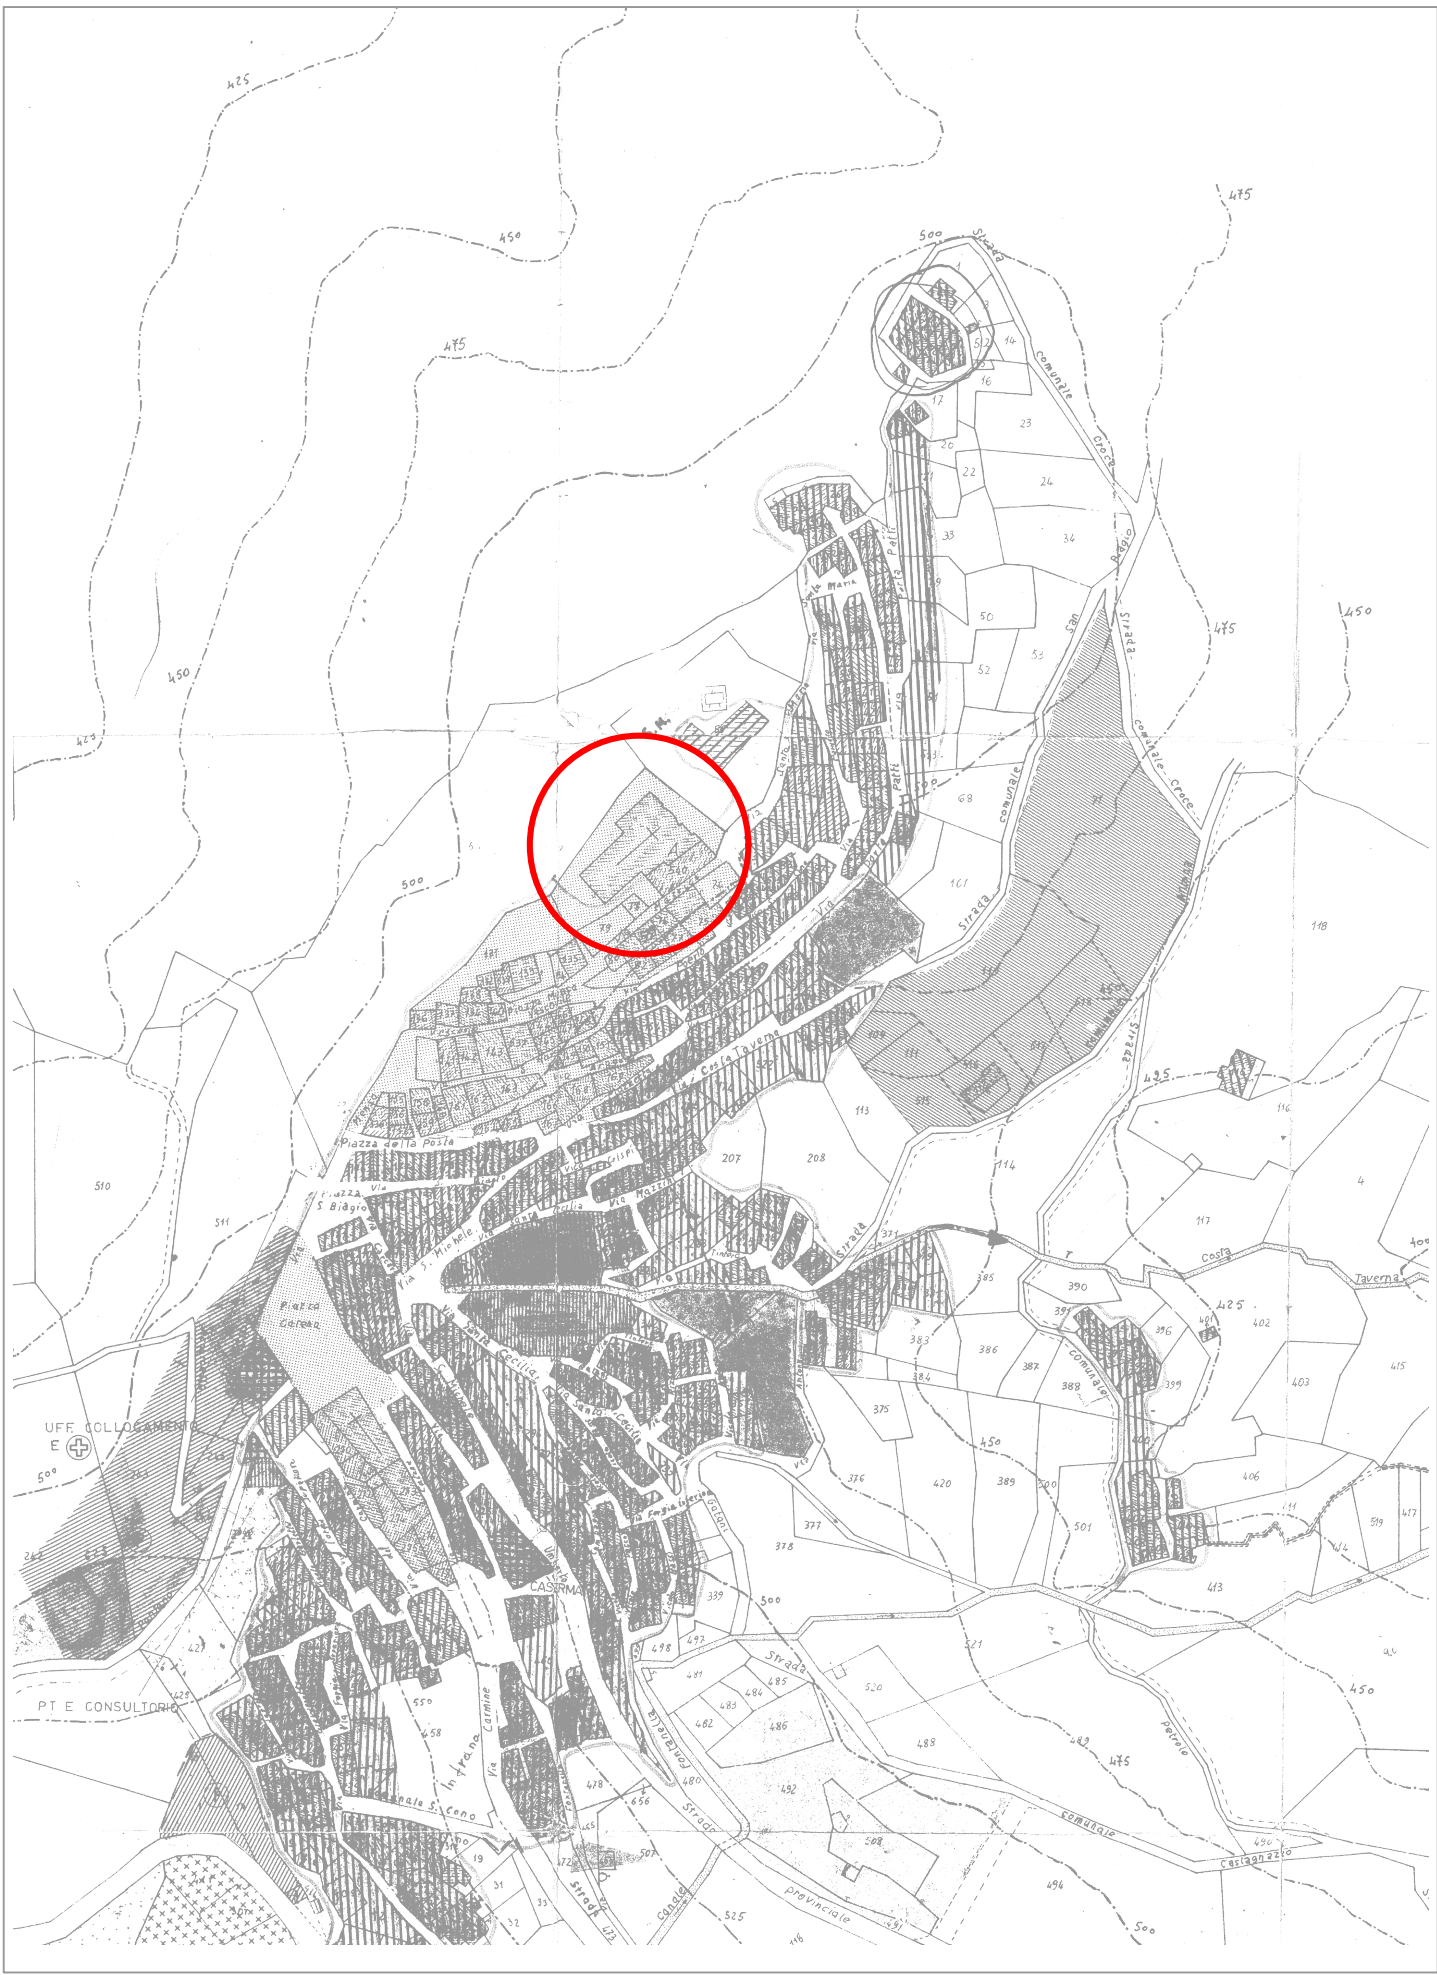

Stralcio Catastale Fg.8 scala 1:2000

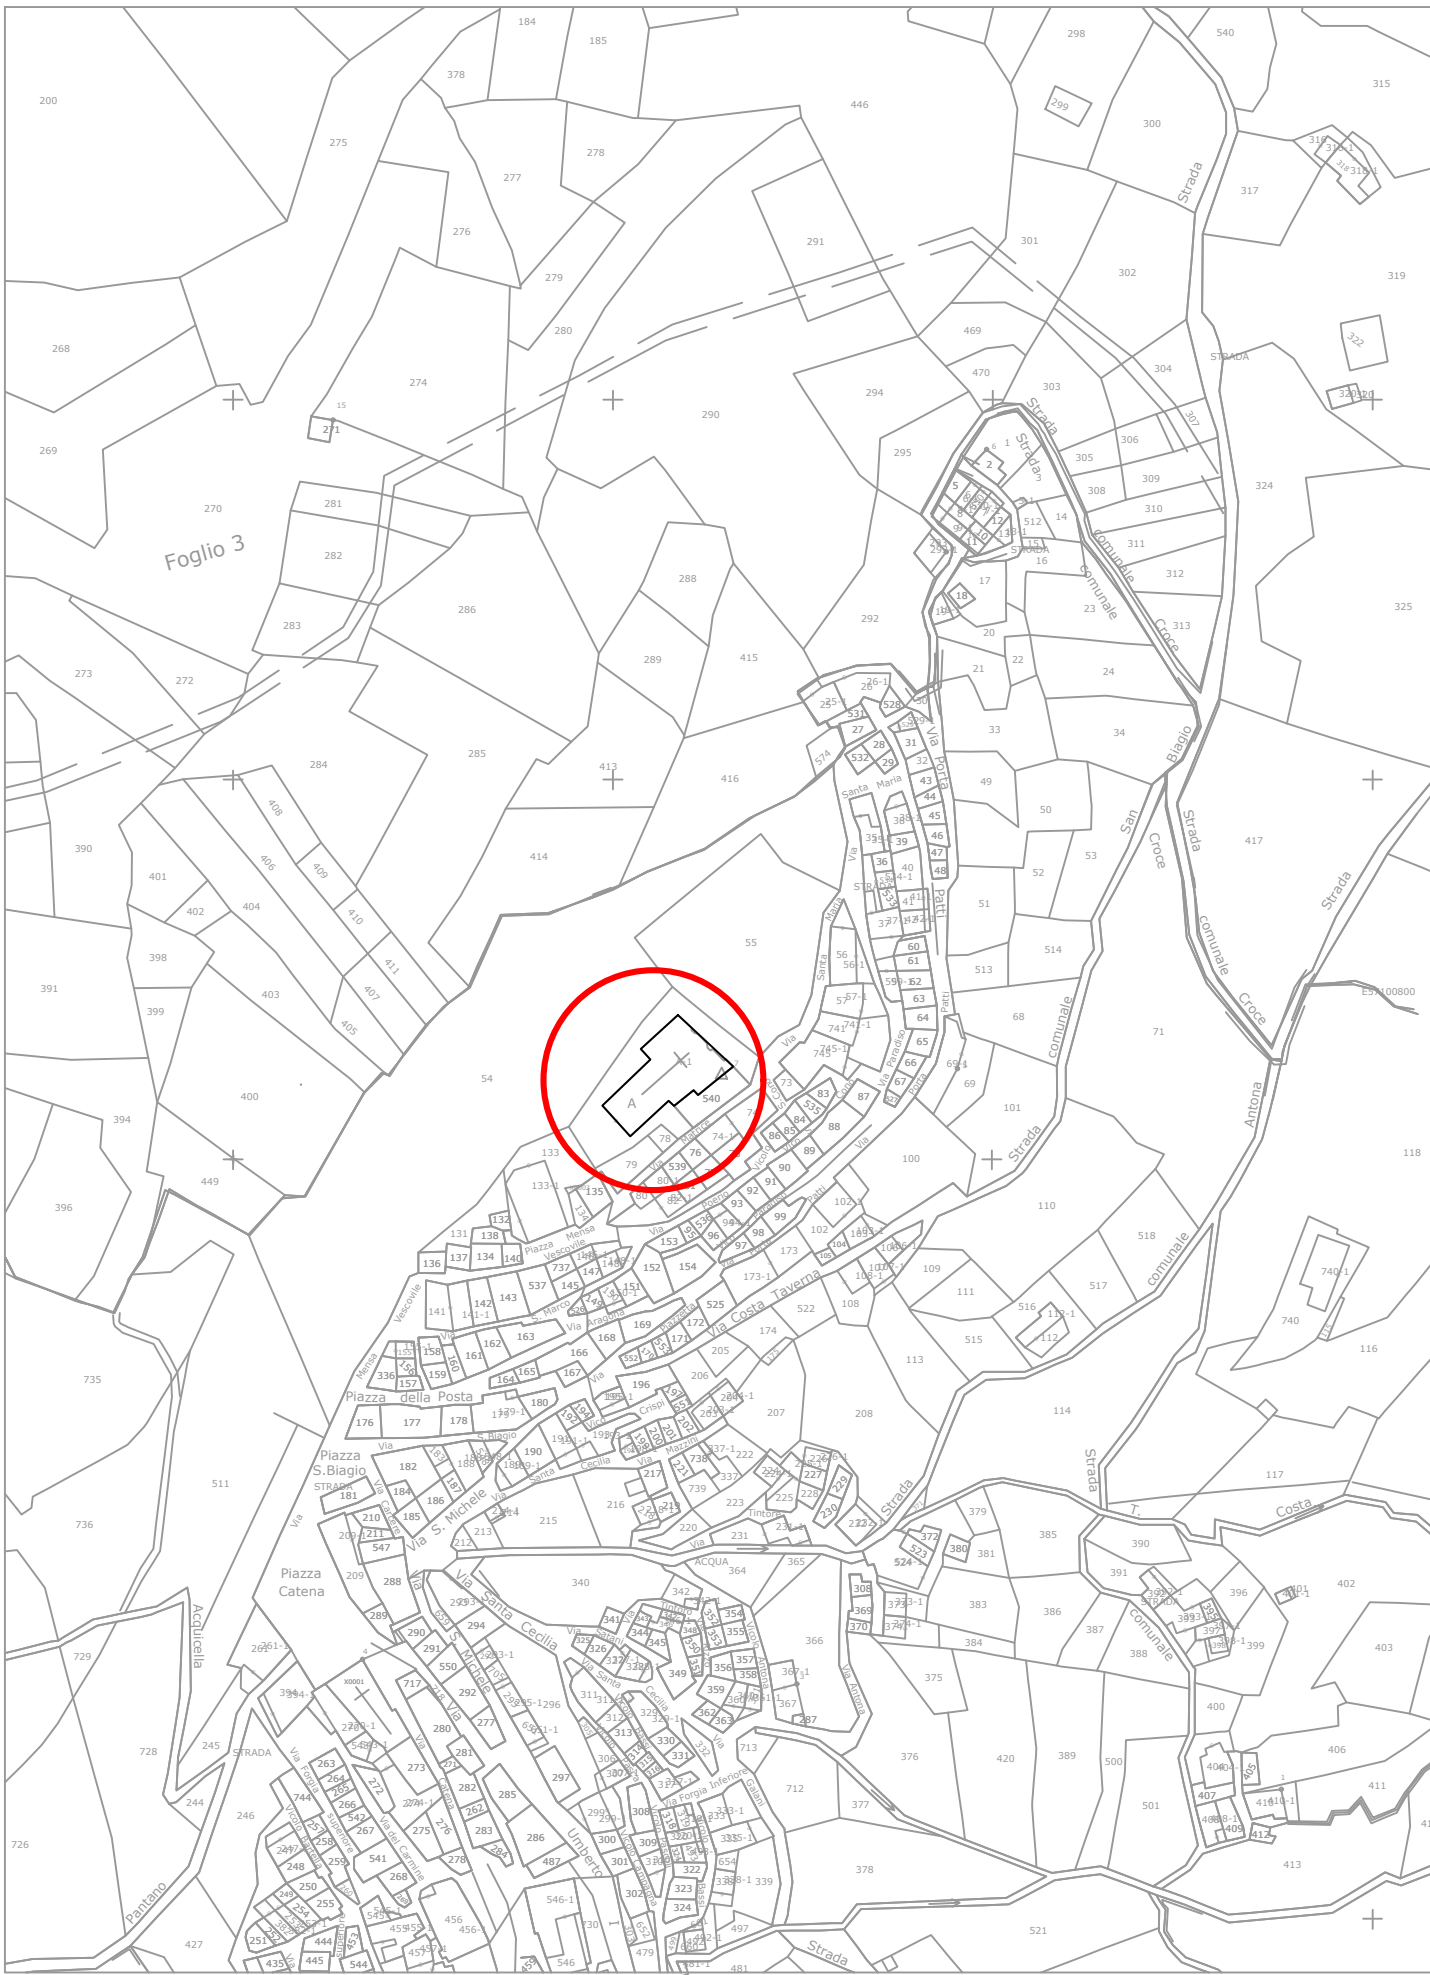

Legenda P.D.F.

