


COMUNE DI TREMESTIERI ETNEO  
(PROVINCIA DI CATANIA)

PROGETTO DEFINITIVO

REALIZZAZIONE DI TENSOSTRUTTURA PER  
IMPIANTO SPORTIVO DI ESERCIZIO POLIVALENTE,  
SITO IN VIA DEGLI ULIVI

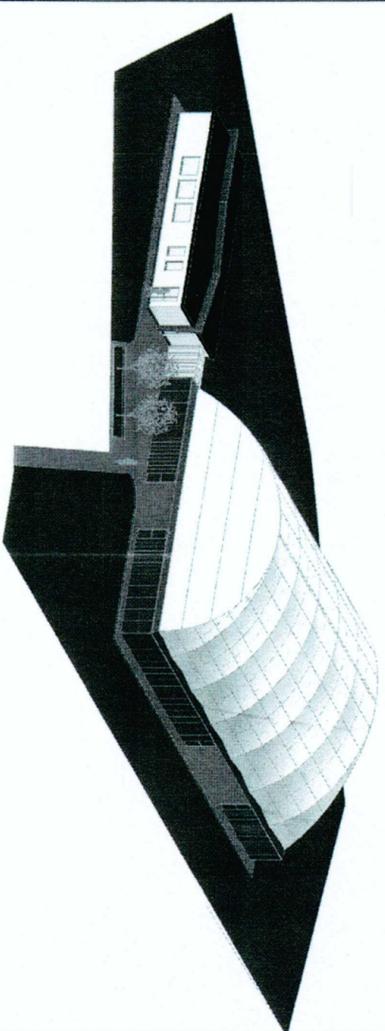

SCHEMA DI DIMENSIONAMENTO FOSSA SETTICA SCALA  
PLANIMETRIA POSIZIONAMENTO IMPIANTO DI DEPURAZIONE SCALA 1:500




allegato  
A4

TREMESTIERI ETNEO, LT'

L'UFFICIO TECNICO COMUNALE



SCHEMA IMPIANTI DI SMALTIMENTO ACQUE REFLUE

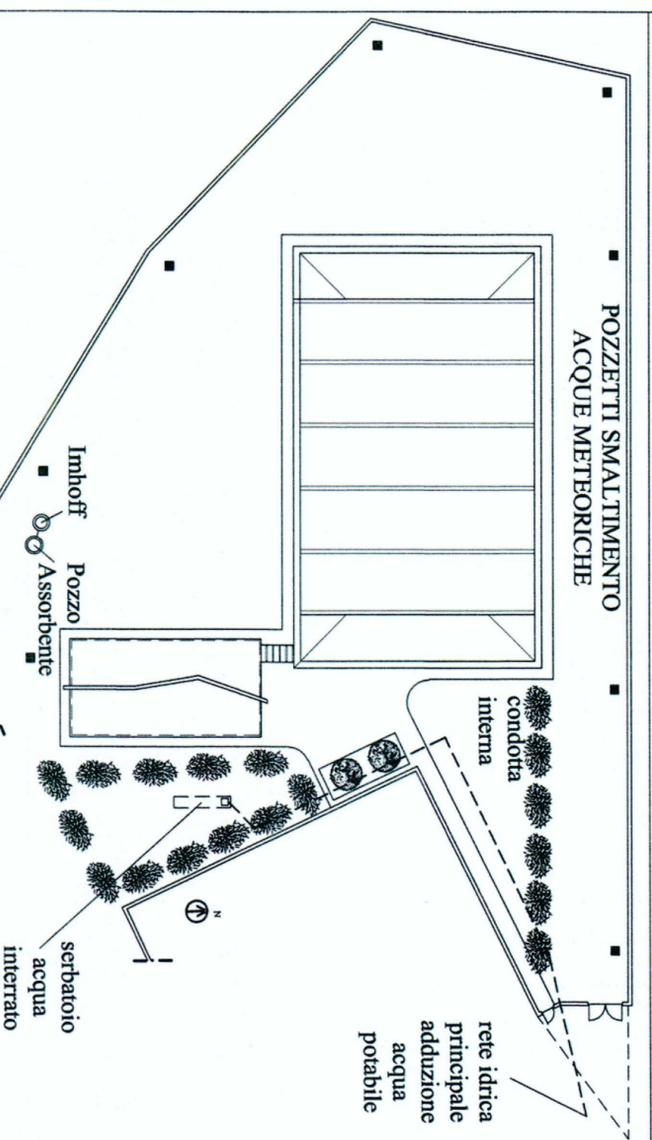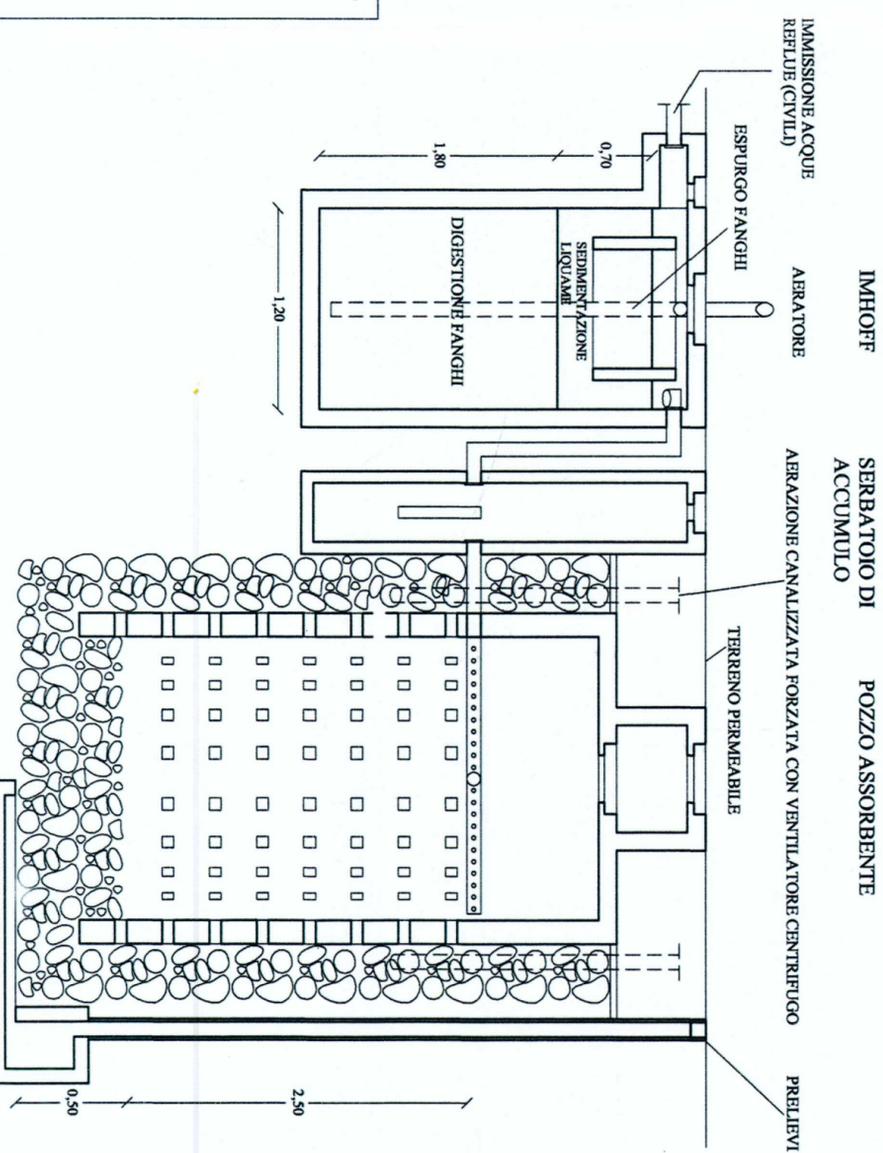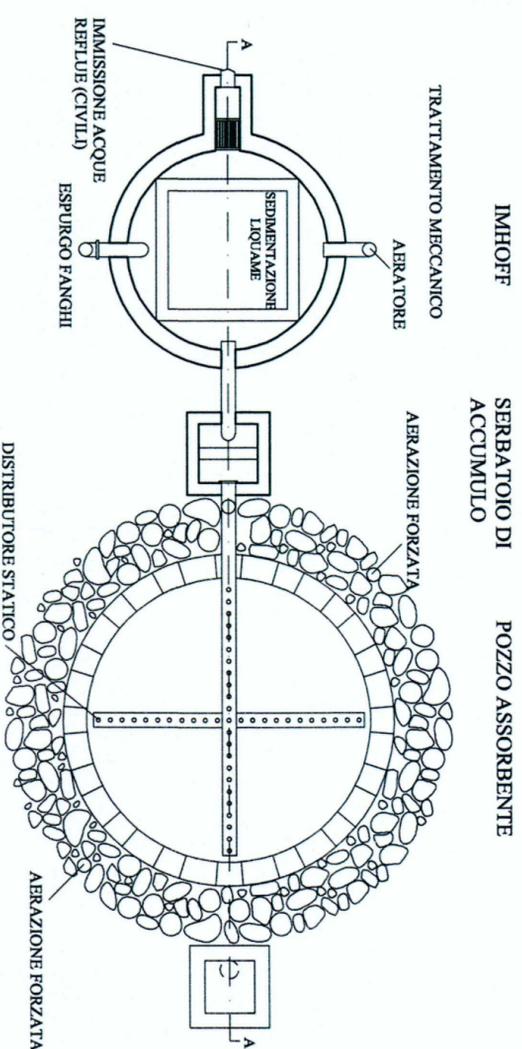

PLANIMETRIA SCALA 1:500

PIANTE E SEZIONI