

PLANIMETRIA
SCALA 1:200

LEGENDA

PAVIMENTAZIONI

- Pavimentazione podotattile in monostrato vulcanico - Segnale di pericolo valicabile
- Pavimentazione podotattile in monostrato vulcanico - Segnale di attenzione/servizio
- Pavimentazione podotattile in borchie e barre in acciaio - Segnale di Pericolo valicabile
- DT_PV_PPA
- Mappa informativa e tattile dell'area giochi su leggjo
- Mappa informativa e tattile del parco su leggjo

SIMBOLI

- Posa perpendicolare
- Asse di simmetria

Piazza della Repubblica


LEGENDA

ARREDI

- Cestino portarifiuti in acciaio tipo Cestis Metalco o similare n. 5 DT_AR_CE
- Seduta in acciaio e pietra ricostruita tipo Diamante Metalco o similare n. 16 DT_AR_SD
- Rastrelliera portabicicletta tipo Bike Metalco o similare n.6 DT_AR_PB
- Dissuasore per accessi carrai n° 34 DT_AR_DC

RIFERIMENTI

- Riferimento 1: Corso Sicilia
- Riferimento 3: Via Sturzo Ovest
- Riferimento 5: Via Saba
- Coordinate x e y rispetto al punto di riferimento 1
- Coordinate x e y rispetto al punto di riferimento 3
- Coordinate x e y rispetto al punto di riferimento 5

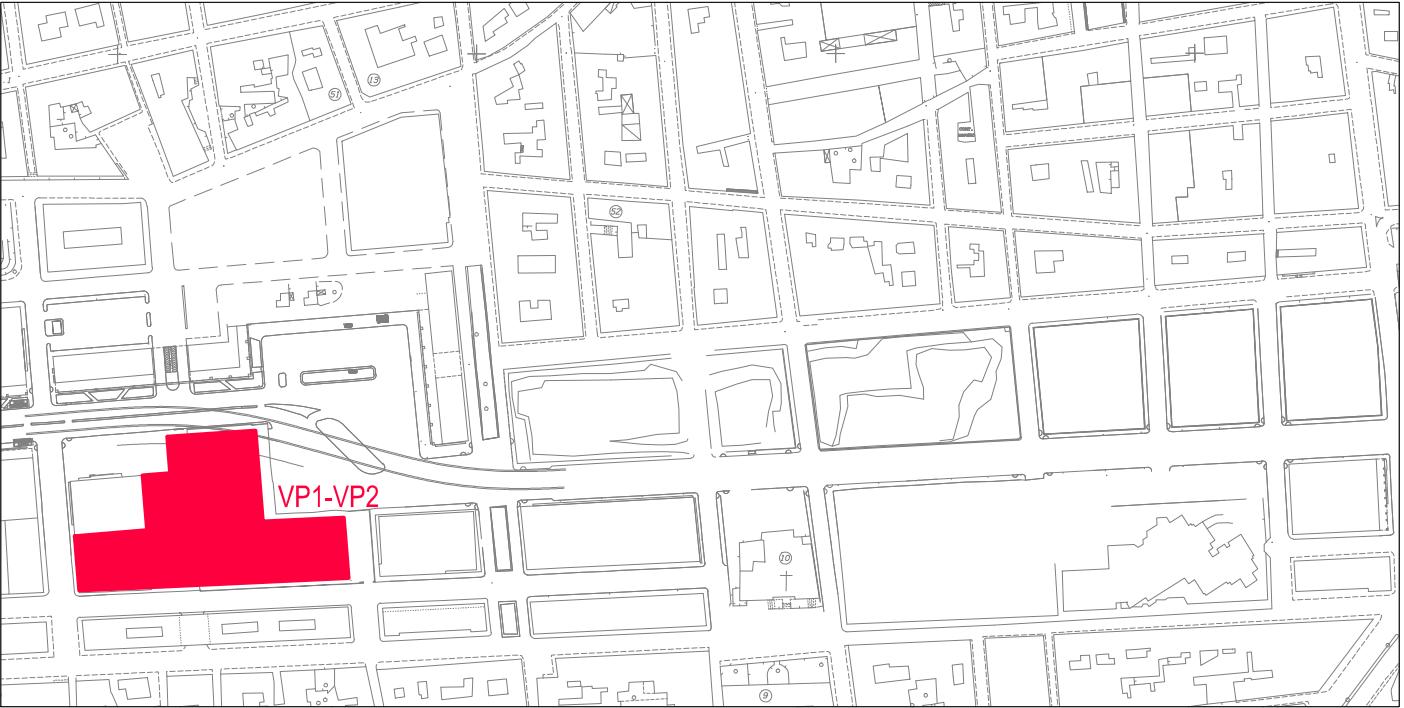

KPLAN

LEGENDA

- AREA VP1-2
- LIMITE AREA DI INTERVENTO

EMISSIONE	DATA	MODIFICHE
A	2017.11.10	PRIMA EMISSIONE
B	2018.06.15	SECONDA EMISSIONE

COMUNE DI CATANIA

Completamento del Piano di Risanamento del Rione S. Berillo
Convenzione urbanistica del 16/11/2012 tra Comune di Catania e Istica s.p.a. - C.E.Co.S. s.r.l. - Risanamento San Berillo s.r.l.

OPERE DI URBANIZZAZIONE PRIMARIA - PARCHEGGI PUBBLICI INTERRATI CON SOVRASTANTE E ATTIGUA AREA A VERDE ATTREZZATO Vp1-Vp2

PROGETTO ESECUTIVO

PLANIMETRIA ARREDI	Tav: VP1-2_P05
	Scala: 1:200

Progetto Architettonico:

Mario Cucinella architects

MC A

Mario Cucinella Architects Srl
Via Francesco Flora 6
40129 Bologna Italia
T +39 051 631 3381
F +39 051 631 3316
mca@mcarchitects.it
www.mcarchitects.it
Certif. UNI EN ISO 9001:2008 n°91580

Progetto Paesaggistico:

LAND

LANDSCAPE ARCHITECTURE NATURE DEVELOPMENT

LAND Italia Srl
via Varese, 16
IT - 20121 Milano
+39 02 8069111 1
italia@landisrl.com

Direttore Tecnico
Arch. Andrea Symp

