
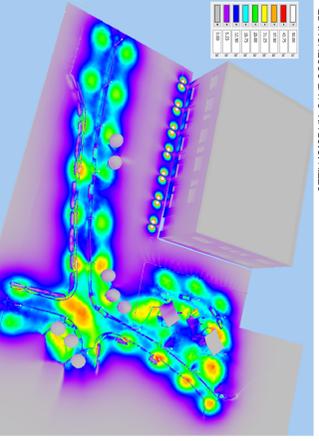
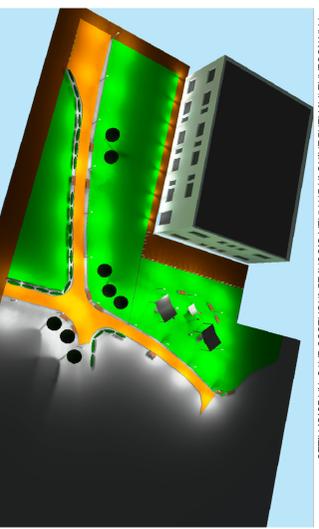
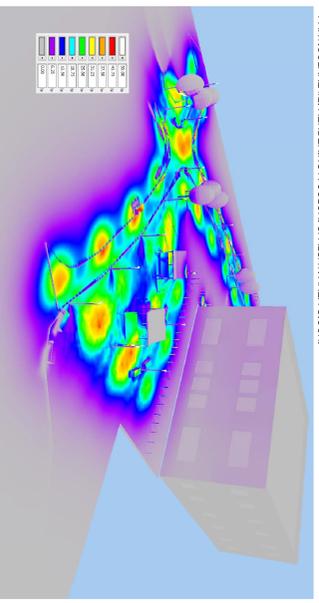
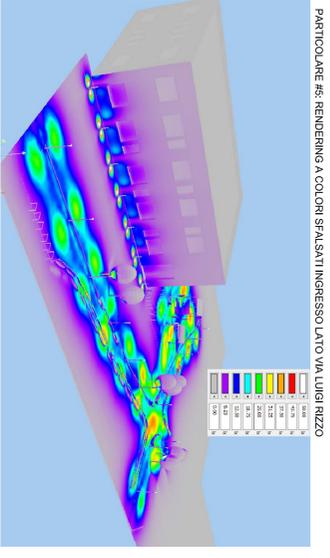
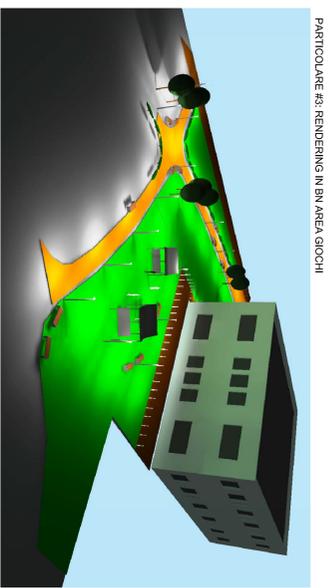


LEGENDA SIMBOLI

	QUADRO ELETTRICO
	POZZETTI SPEZIONABILE PER CAVIDOTTI CON CHIUSINO A REMPIMENTO
	CAVIDOTTO CORRUGATO
	RIGIDO SERIE PESANTE
	SISTEMA PALO TIPO GROVNI B990 DELLA IGIIZZINI CON LAMPADA LED E VANO OTTICO E PAILO DA 4m P=30W 3000°K, 2600lm, DOPPIO ISOLAMENTO
	LAMPADA TIPO IGIZZINI PENCL DOPPIO FLUSSO
	LAMPADA TIPO IGIZZINI PENCL SINGOLO FLUSSO
	DISPENSORE A RICHIETTO IN ACCIAIO 50x50x150mm

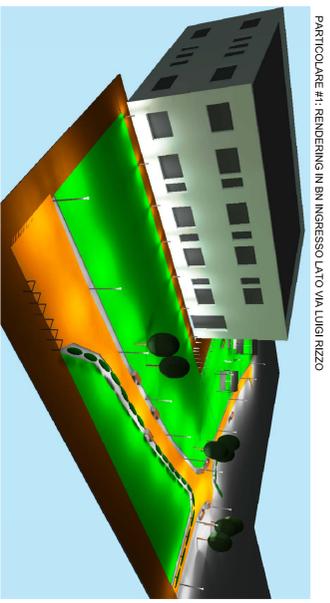

ESIBIZIONE	DATA	NOTE
A	2017.11.10	PRIMA ESIBIZIONE
B	2018.06.15	SECONDA ESIBIZIONE

Comune di CATANIA

Completamento del Piano di Risanamento del Rione S. Berillo  
 Convenzione urbanistica del 16/11/2012 tra Comune di Catania e Itasca s.p.a. - C.C. n. 5.1/1 -  
 Risanamento San Berillo s.r.l.

OFFERTE DI URBANIZZAZIONE PRIMARIA - PARCHEGGI PUBBLICI INTERBARI CON SOVRASTANTE E  
 ATTIGUA AREA A VERDE ATTREZZATO VP1-VP2

PROGETTO ESECUTIVO

TAU: P12  
 Scala: 1:200

PLANIMETRIA IMPIANTO DI ILLUMINAZIONE  
 VERDE ATTREZZATO