COMUNE DI CALASCIBETTA
LIBERO CONSORZIO COMUNALE DI ENNA

PROGETTO ESECUTIVO D.LGS. N. 50/2016 E S.M.I.

VISTI PER APPROVAZIONI:

	COMUNE DI CALASCIBETTA
OGGETTO:	PLANIMETRIA GENERALE

PROGETTO:LAVORI DI COMPLETAMENTO IMPIANTO SPORTIVO COMUNALEC.DA PIANOLONGUILLO REALIZZAZIONE CAMPO DI PADEL

TAVOLA	SCALA	DATA	Revisione
8	1:500	27/10/2021	
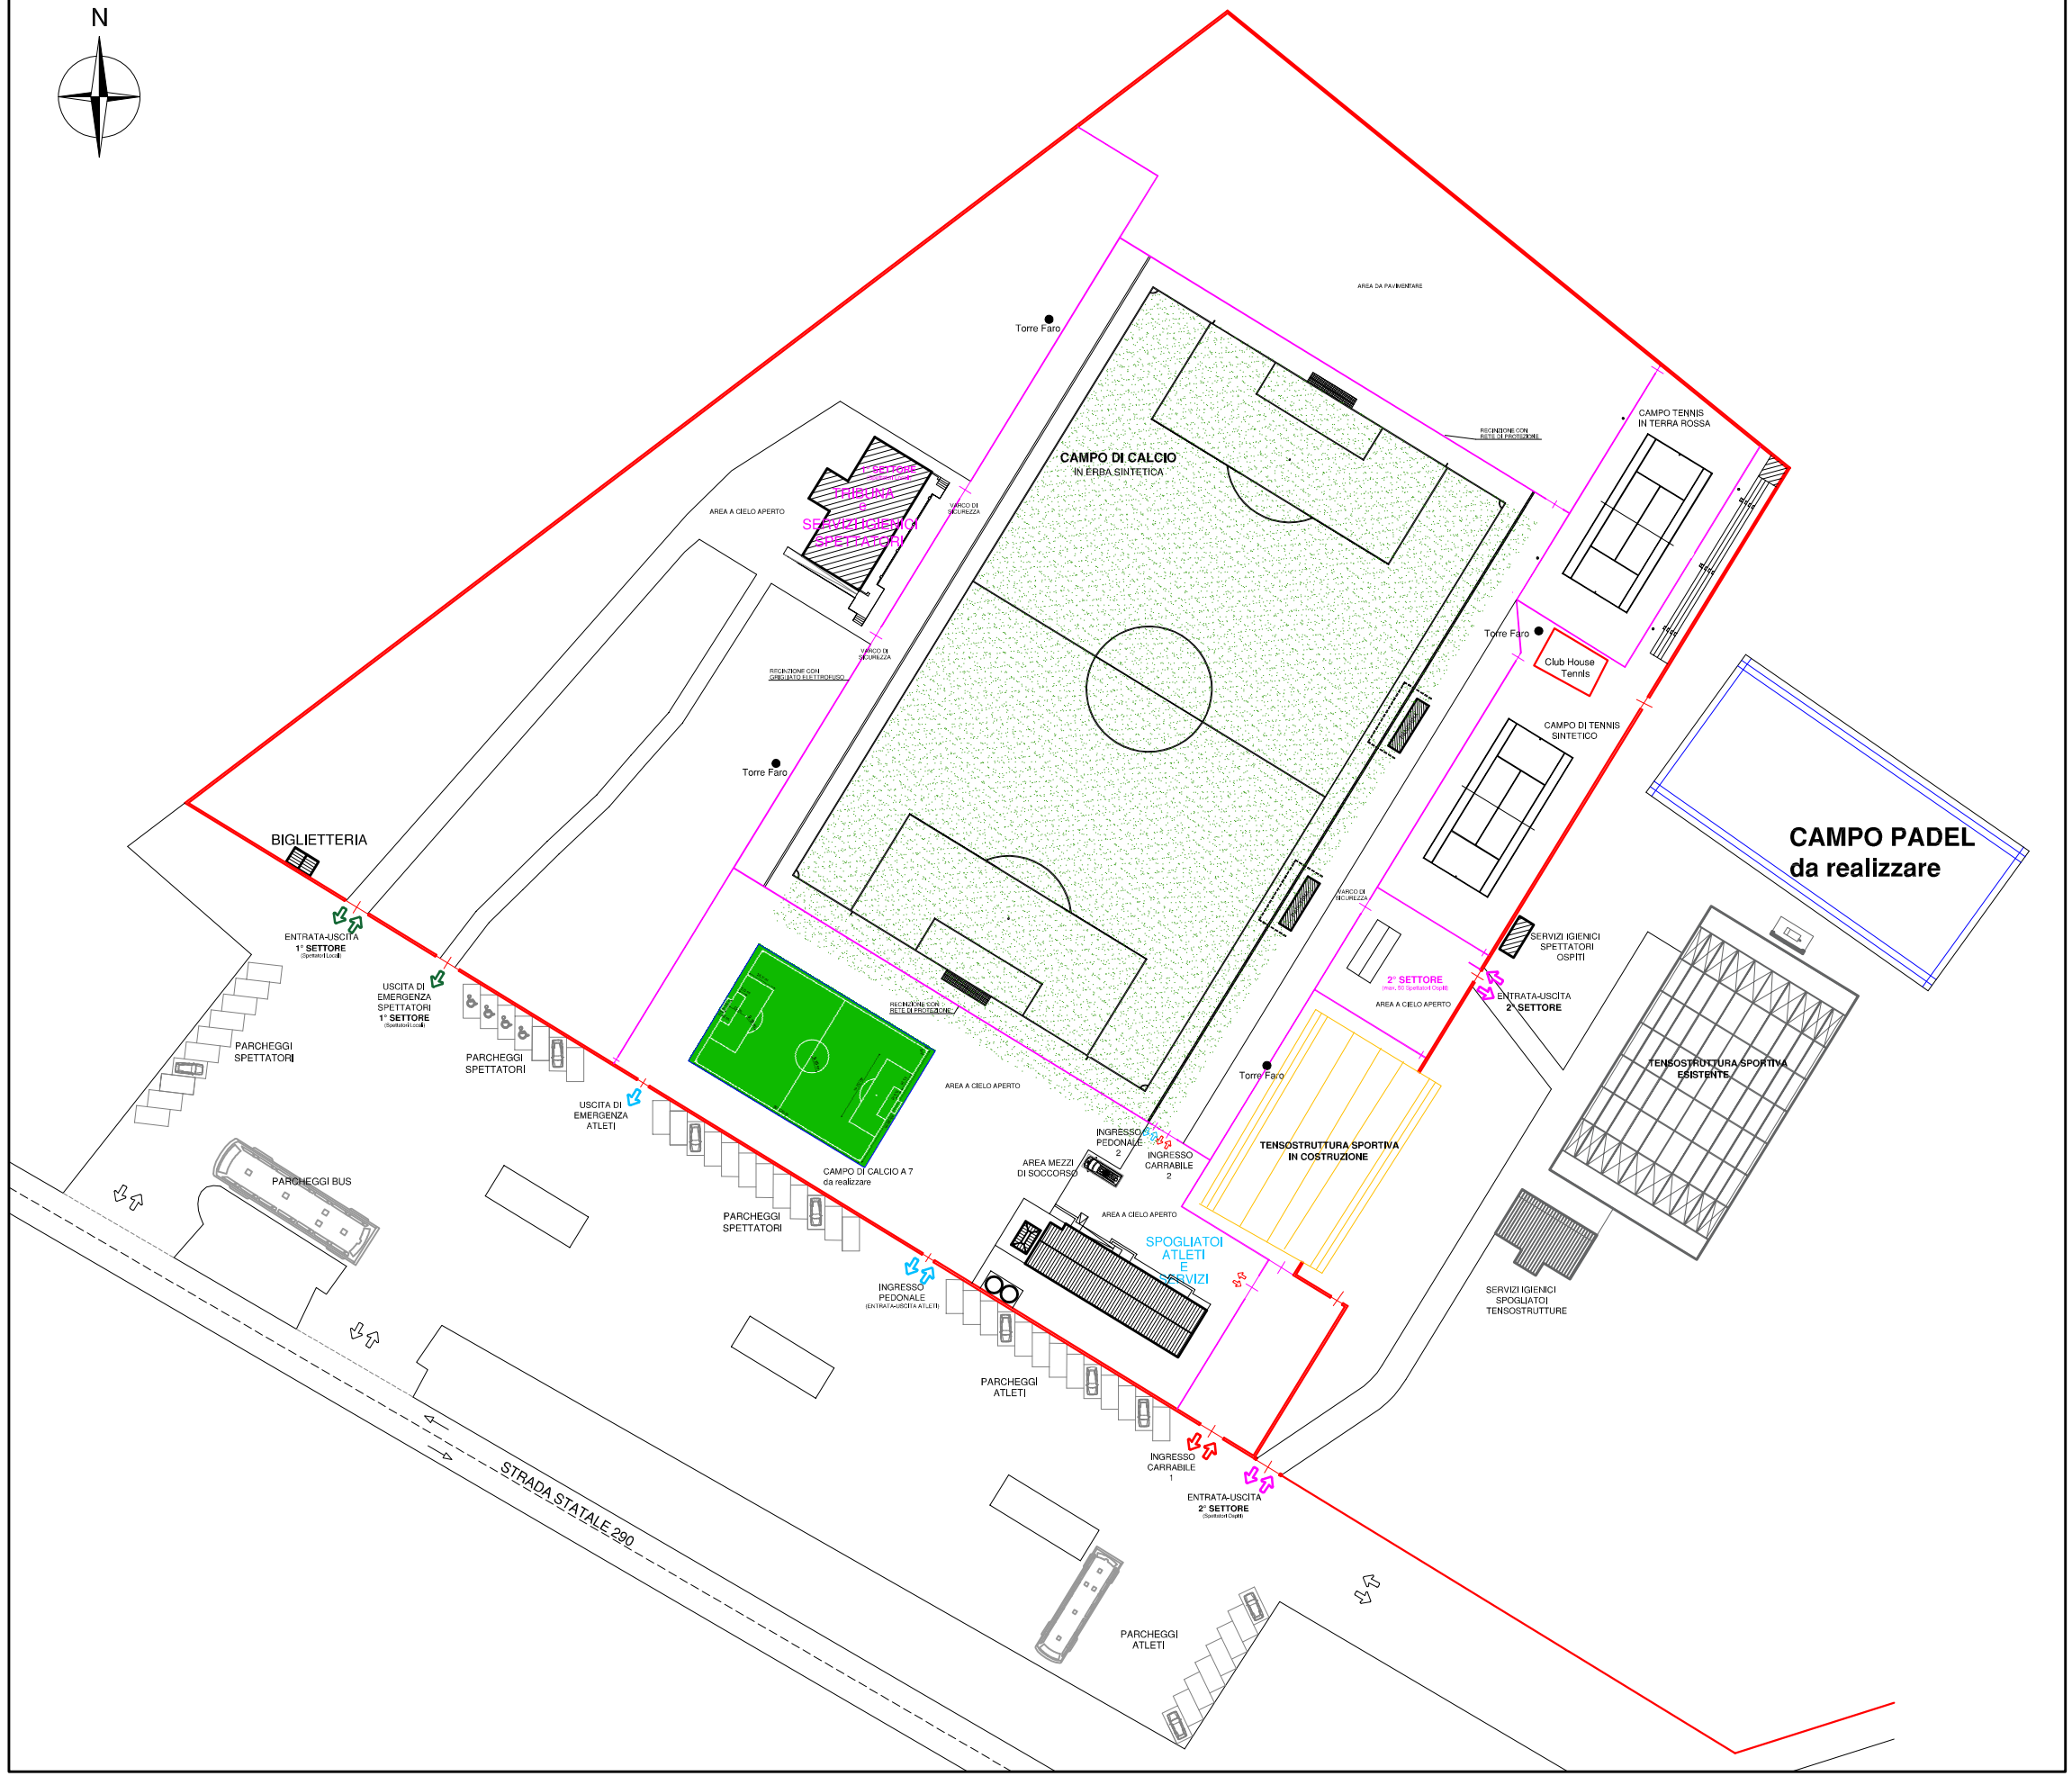
IL R.U.P.	I PROGETTISTI	IL COLLABORATORE	
Arch. Filippa Amaradio	Arch.I Nicolò Mazza Geom. Leopoldo Borghese	Capizzi Melinda