## TETRAPODI IN CALCESTRUZZO

TABELLA DIMENSIONI

| Volume in mc | Peso nominale | h | Ingombro d | Ingombro s |
|---|---|---|---|---|
| 0,1 | 0,75 | 710 | 775 | 850 |
| 0,2 | 0,5 | 900 | 975 | 1070 |
| 0,4 | 1 | 1130 | 1230 | 1350 |
| 0,8 | 2 | 1420 | 1550 | 1700 |
| 1,6 | 4 | 1790 | 1950 | 2140 |
| 3,2 | 8 | 2260 | 2460 | 2700 |
| 4 | 10 | 2430 | 2650 | 2910 |
| 5 | 12,5 | 2620 | 2850 | 3130 |
| 6,3 | 16 | 2830 | 3085 | 3390 |
| 8 | 20 | 3060 | 3340 | 3685 |
| 10 | 25 | 3300 | 3595 | 3950 |
| 12,5 | 32 | 3550 | 3870 | 4250 |
| 16 | 40 | 3860 | 4025 | 4620 |
| 20 | 50 | 4155 | 4530 | 4975 |

Pesi in tonnellate - Misure in millimetri

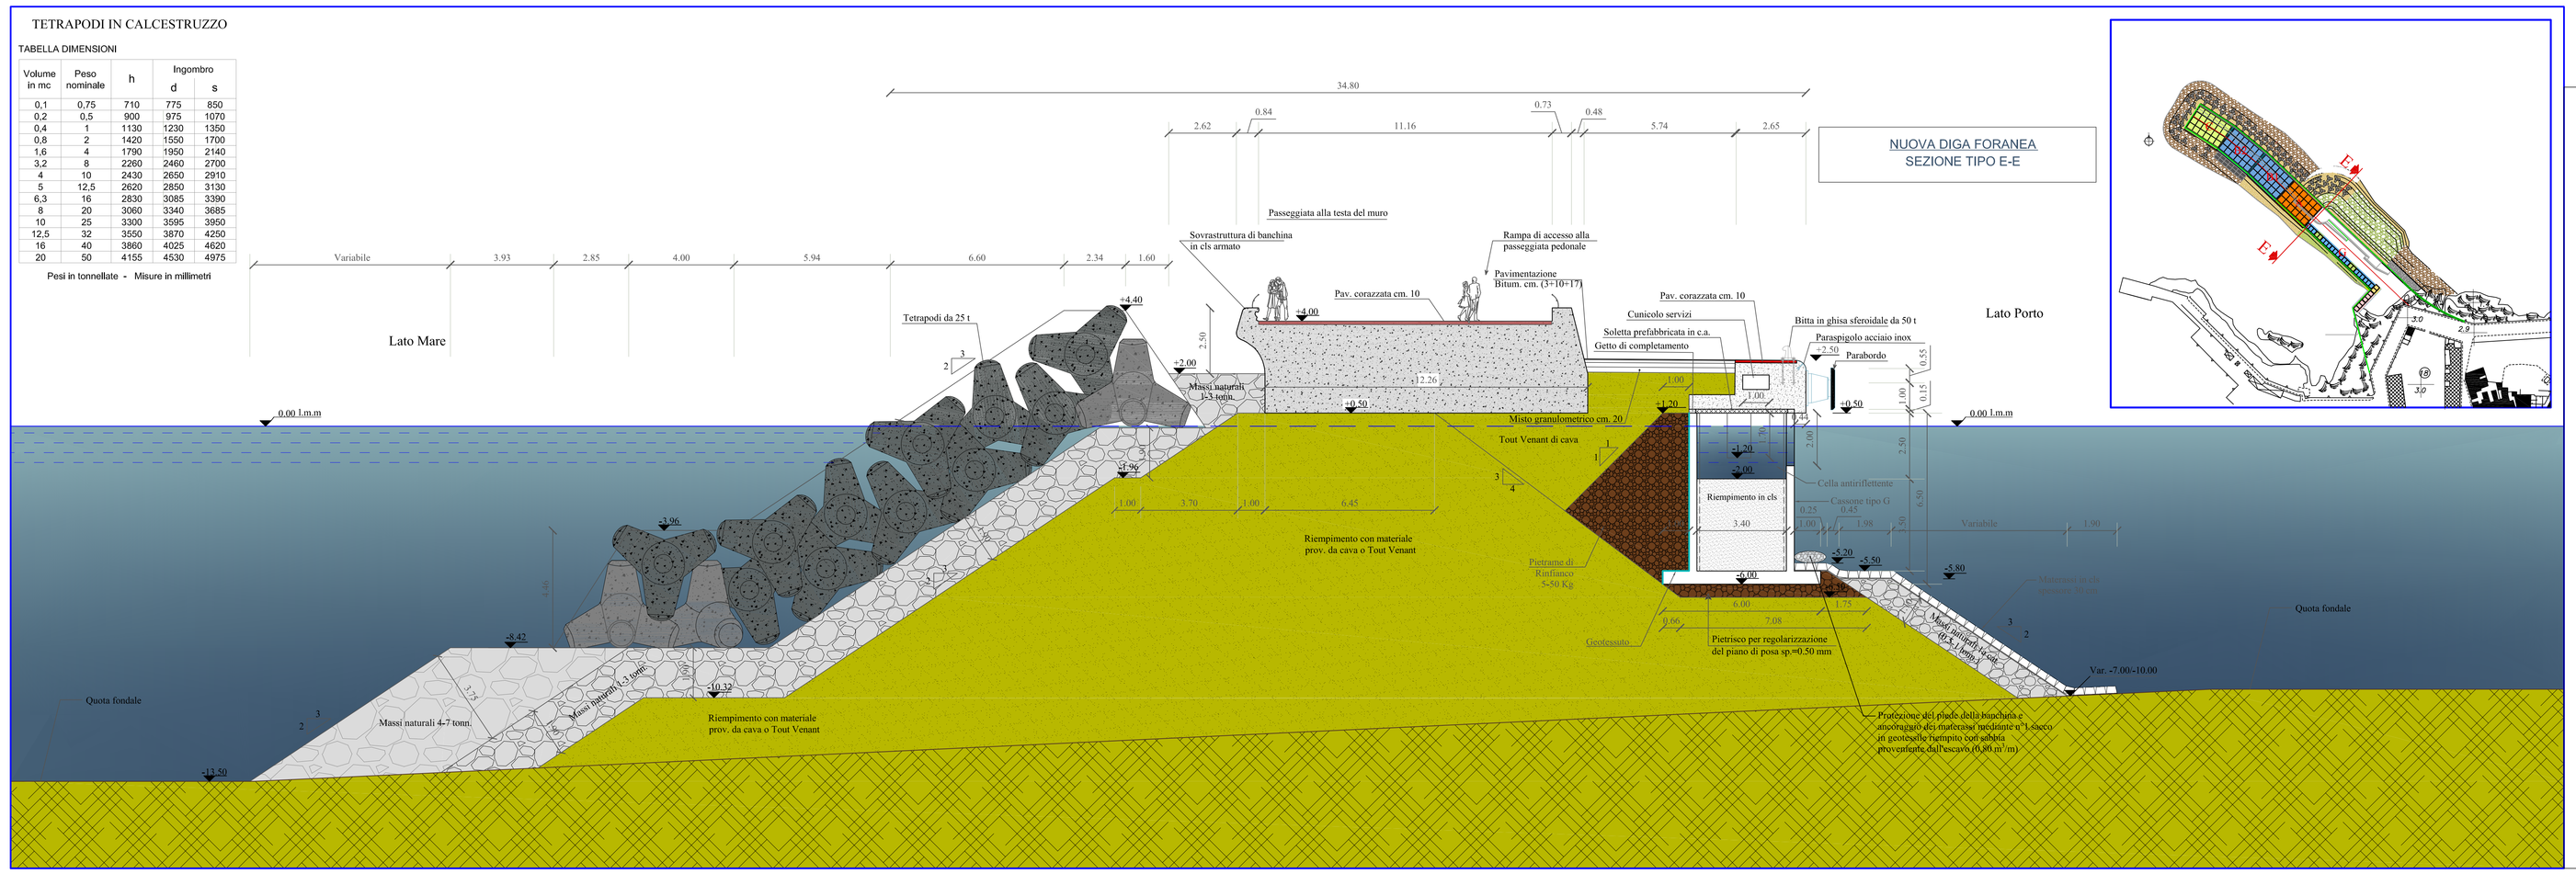





*Isole Egadi*
*Comune di Favignana*
*Provincia Regionale di Trapani*

**LAVORI DI MESSA IN SICUREZZA DEL PORTO DI FAVIGNANA**

*PROGETTO ESECUTIVO - 1° STRALCIO FUNZIONALE*

*Ufficio di progettazione:*
Ministero delle Infrastrutture e dei Trasporti
Provveditorato Interregionale Opere Pubbliche
Sicilia - Calabria
*Ufficio 3 Tecnico e Opere Marittime per la Sicilia*

**Responsabile Unico del Procedimento:**
*Ing. Salvatore Cacuso*

**I PROGETTISTI:**
*Dott. Ing. Leonardo Tallo*
*Dott. Ing. Gianluca Marugiu*
*Dott. Ing. Giuseppe Scirocco*

**Collaboratori:**
*Geom. Francesco Daidone*
*Geom. Mario Urzo*

**IL DIRIGENTE:**
*Dott. Ing. Giovanni Coppola*

**Il Progettista delle strutture:**
**DUOMI S.r.l.**
*Ing. Guglielmo Migliorino*

| Rev. | Data | Descrizione | Eseguito | Controllato | Approvato |
|---|---|---|---|---|---|
| 1 | 11 DICEMBRE 2019 | EMISSIONE REVISIONE 1 | | | |
| 0 | 21 MAGGIO 2019 | EMISSIONE | | | |

Titolo elaborato :

***SEZIONE TIPO NUOVA DIGA FORANEA (E - E)***

| DATA | DESCRIZIONE | N°SIGLA | REV | SCALA |
|---|---|---|---|---|
| 11/12/2019 | EMISSIONE REVISIONE 1 | PE-A011 | 1 | 1/100 |