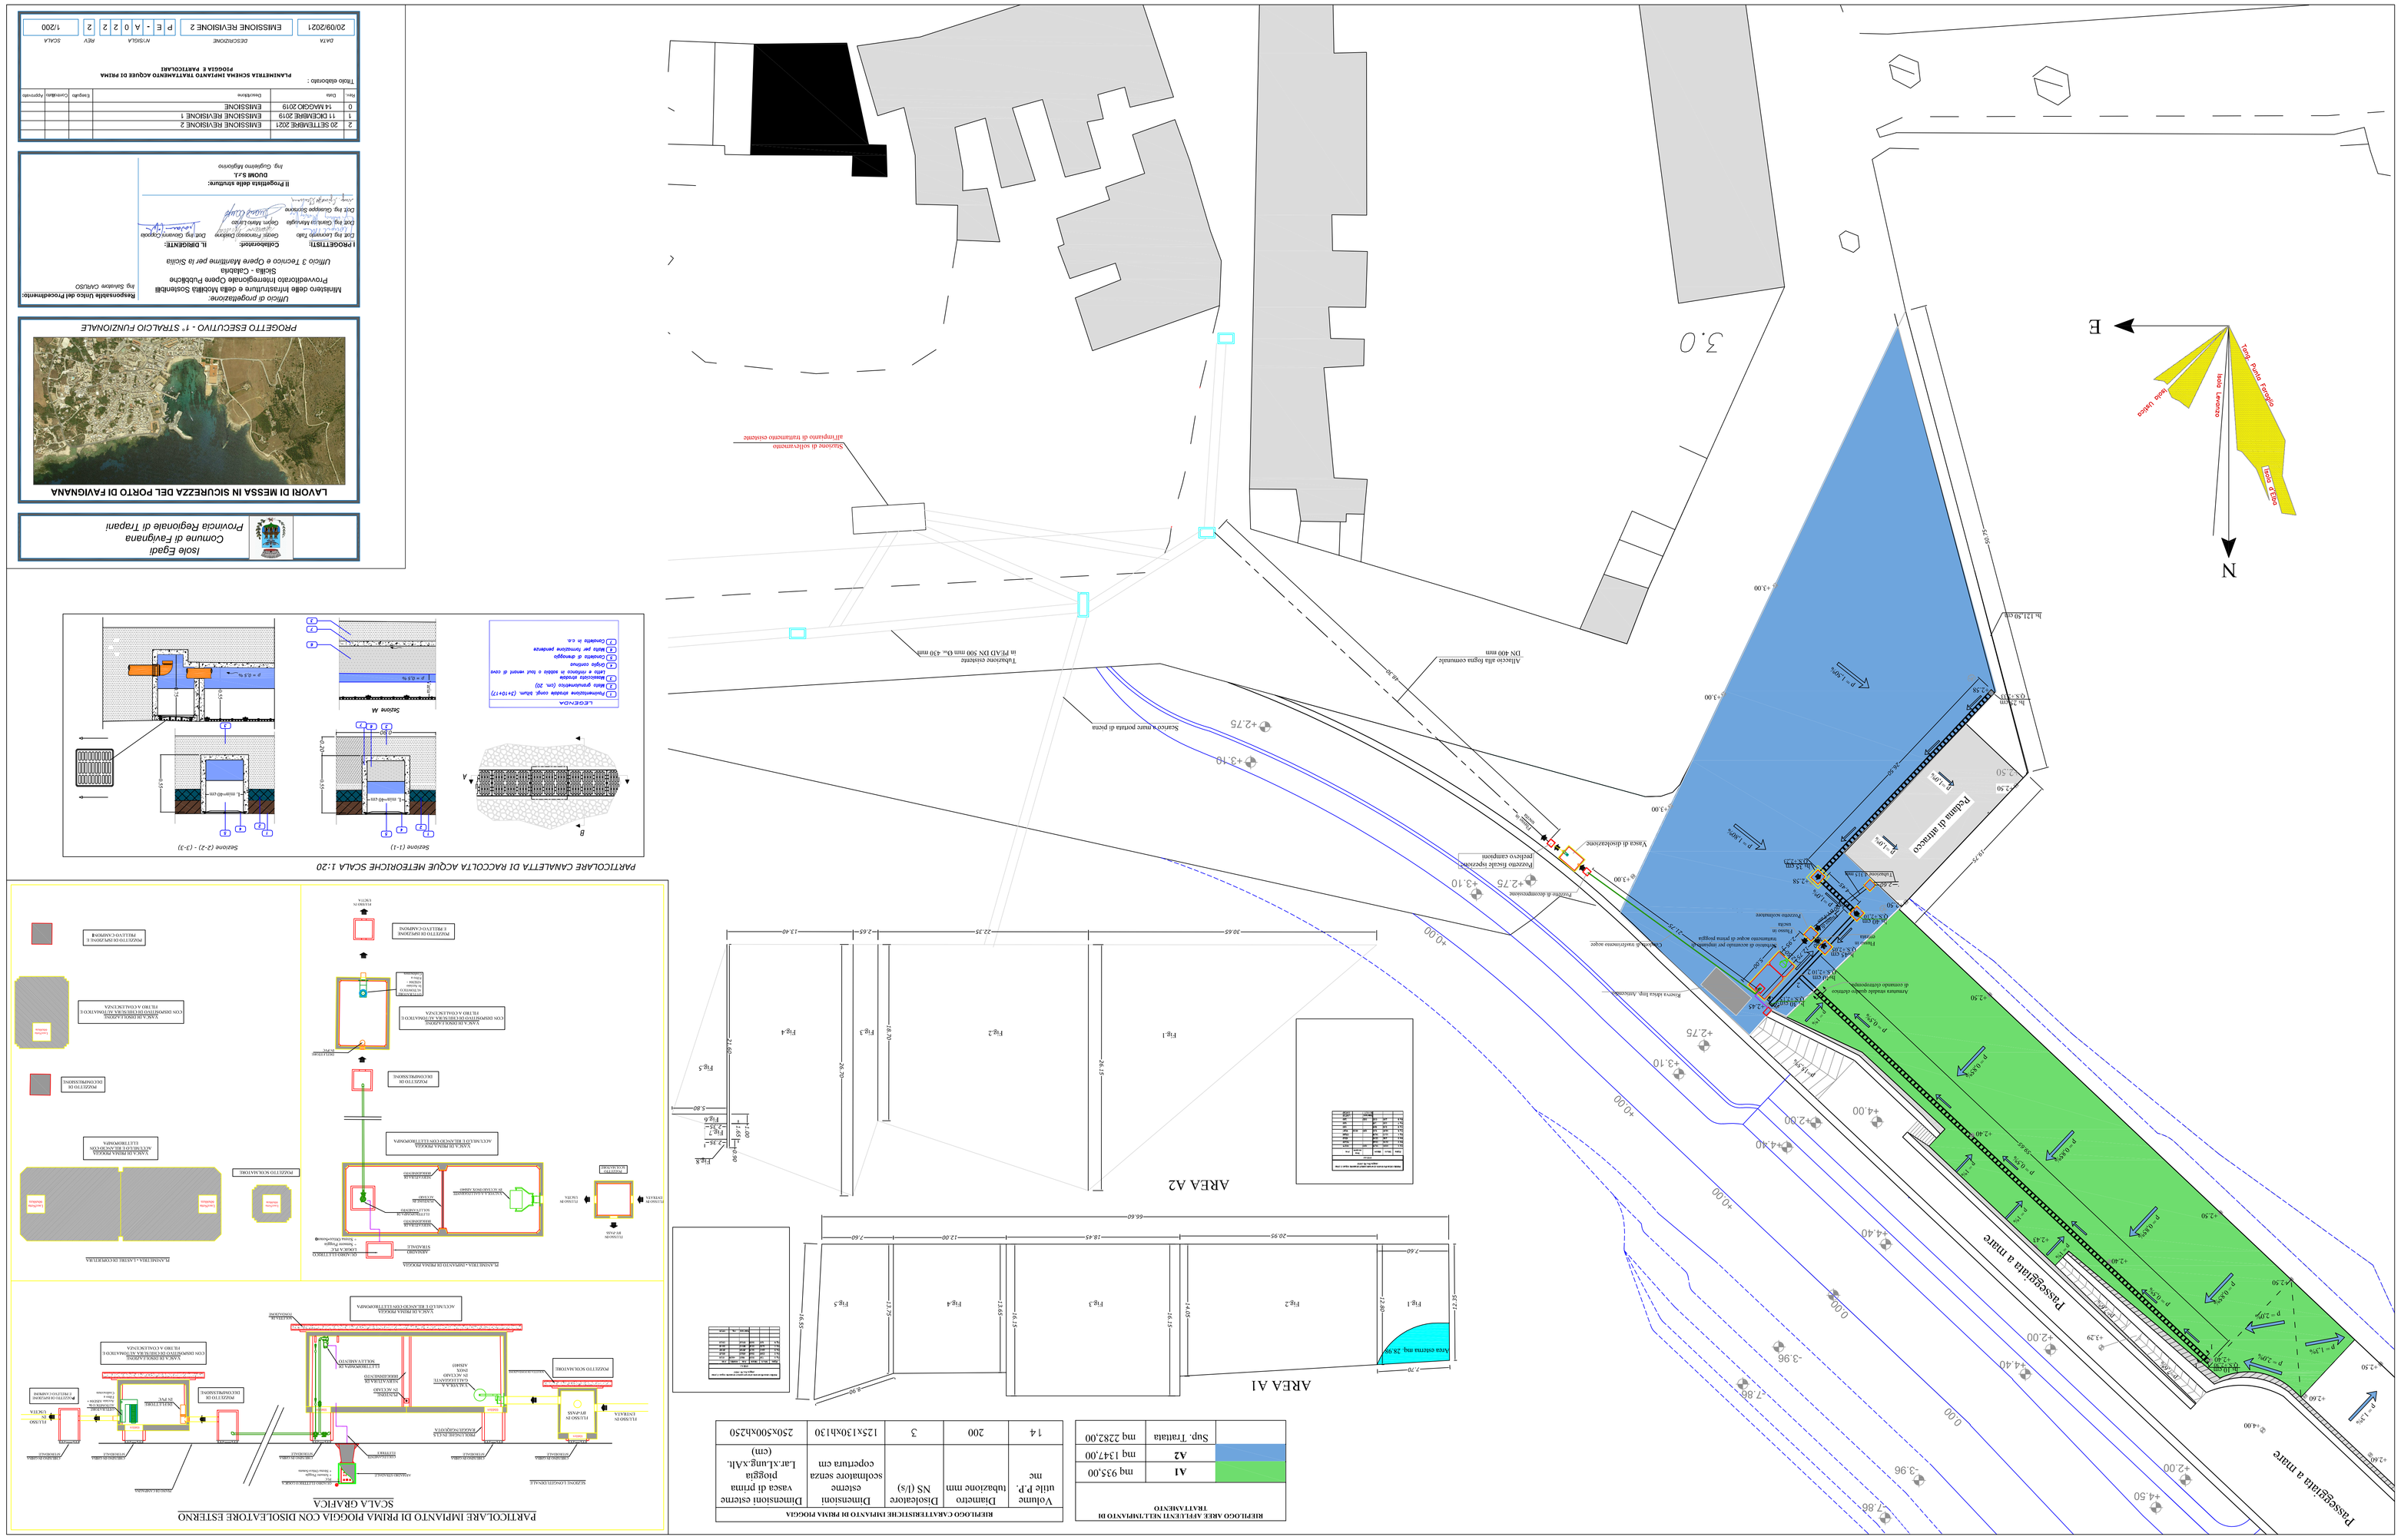


| REPILOGO AREE AFFLUENTI NELL'IMPIANTO DI TRATTAMENTO | | |
|---|---|---|
| | A1 | mq 935,00 |
| | A2 | mq 1347,00 |
| | Sup. Trattata | mq 2282,00 |

| REPILOGO CARATTERISTICHE IMPIANTO DI PRIMA PIOGGIA | | | | |
|---|---|---|---|---|
| Volume utile P.P. me | Diametro tubazione mm | Disoleatore NS (l/s) | Dimensioni esterne scolmatore senza copertura cm | Dimensioni esterne vasca di prima pioggia L.ar.x.Lung.x.Alt. (cm) |
| 14 | 200 | 3 | 125x130xh130 | 250x500xh250 |