SOVRASTRUTTURA SUL CASSONE TIPO B1

SOVRASTRUTTURA SUL CASSONE SEZIONE TRASVERSALE C–C
Scala 1:100

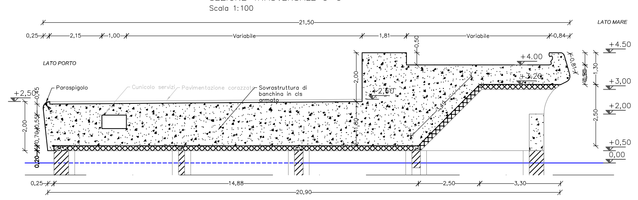

SOVRASTRUTTURA SUL CASSONE SEZIONE LONGITUDINALE
Scala 1:100

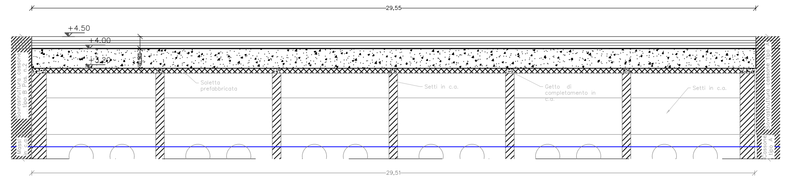

SOVRASTRUTTURA SUL CASSONE SEZIONE TRASVERSALE B–B
Scala 1:100

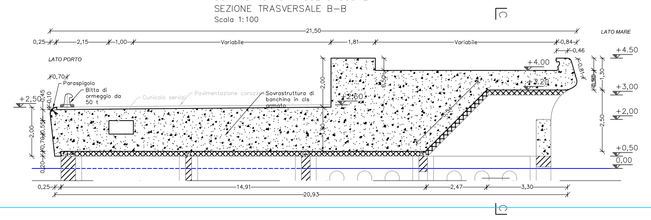

SOVRASTRUTTURA SUL CASSONE PROSPETTO LATO MARE
Scala 1:100

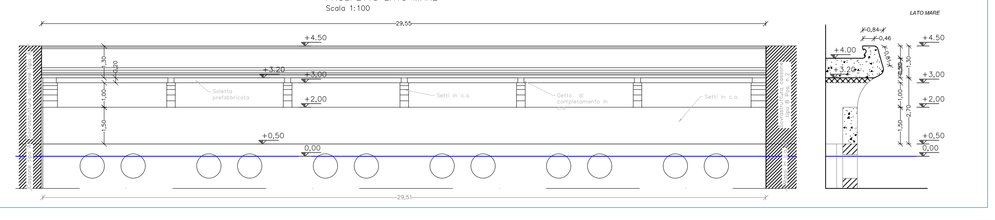

SOVRASTRUTTURA SUL CASSONE TIPO B2

SOVRASTRUTTURA SUL CASSONE SEZIONE LONGITUDINALE
Scala 1:100

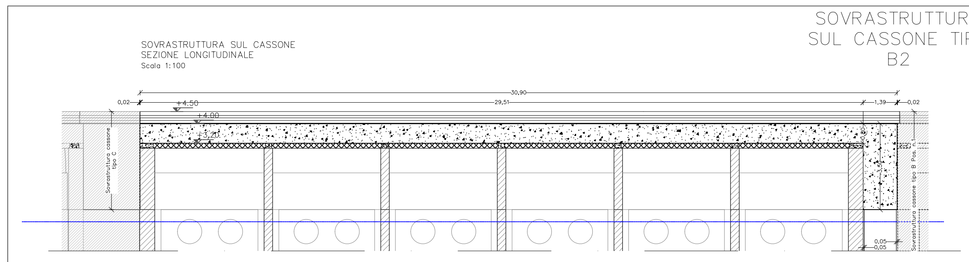

SOVRASTRUTTURA SUL CASSONE SEZIONE TRASVERSALE B–B
Scala 1:100

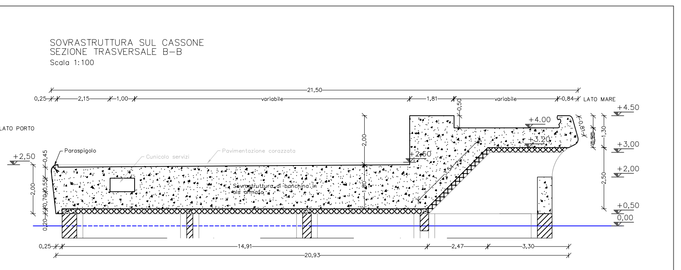

SOVRASTRUTTURA SUL CASSONE PROSPETTO LATO MARE
Scala 1:100

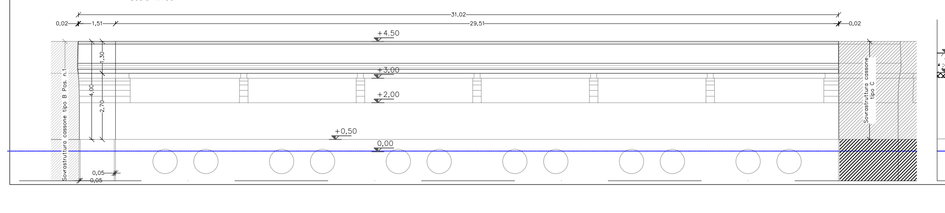

SOVRASTRUTTURA SUL CASSONE SEZIONE TRASVERSALE C–C
Scala 1:100

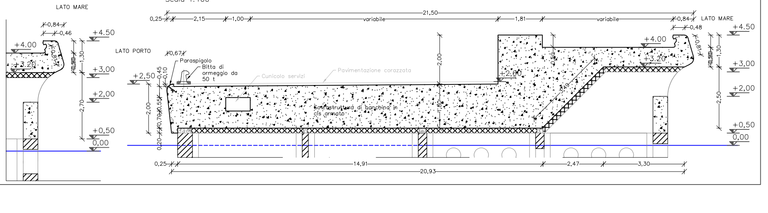

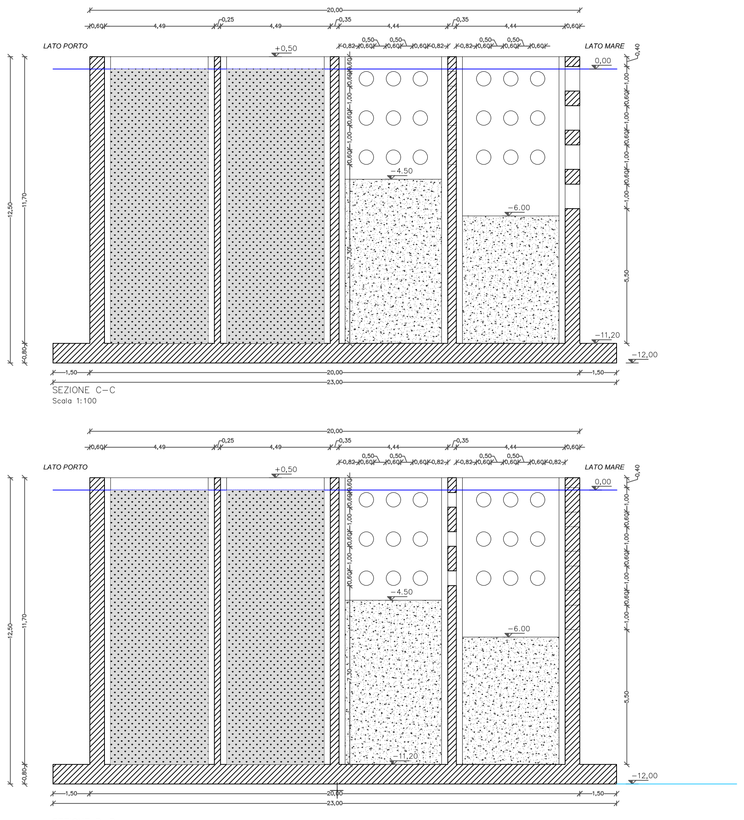

SEZIONE C–C
Scala 1:100

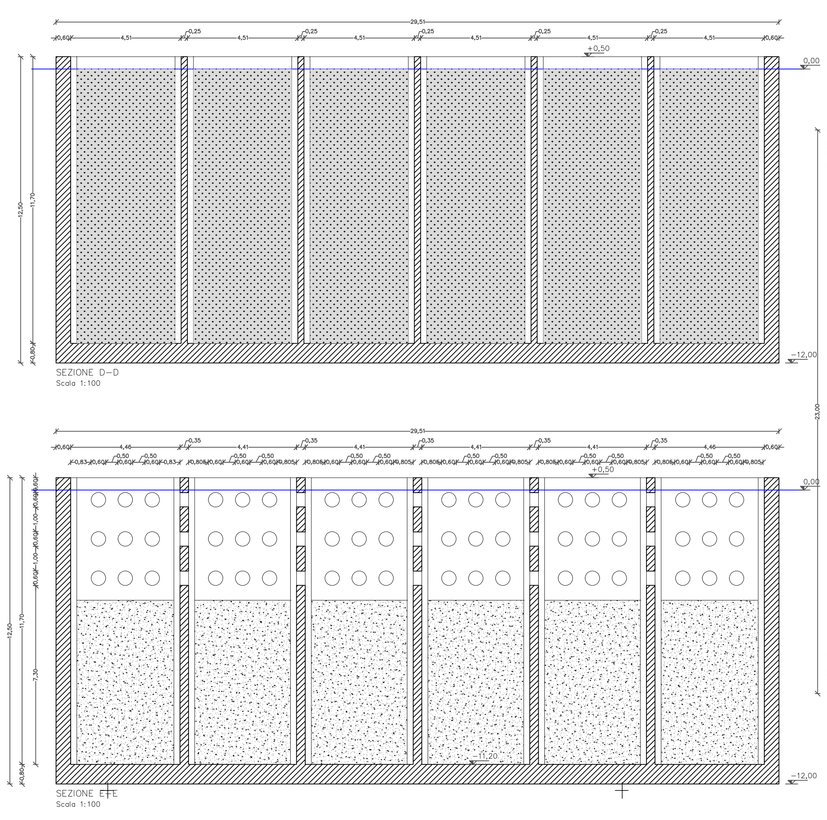

SEZIONE D–D
Scala 1:100

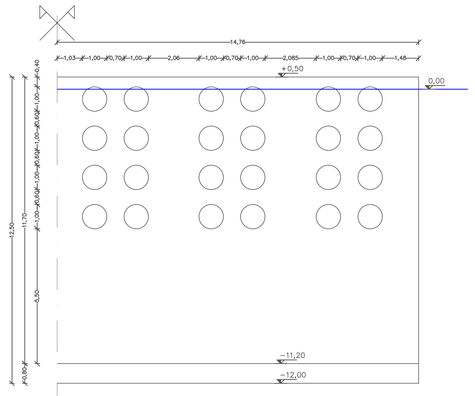

PROSPETTO LATO MARE
Scala 1:100

SEZIONE B–B
Scala 1:100

SEZIONE E–E
Scala 1:100

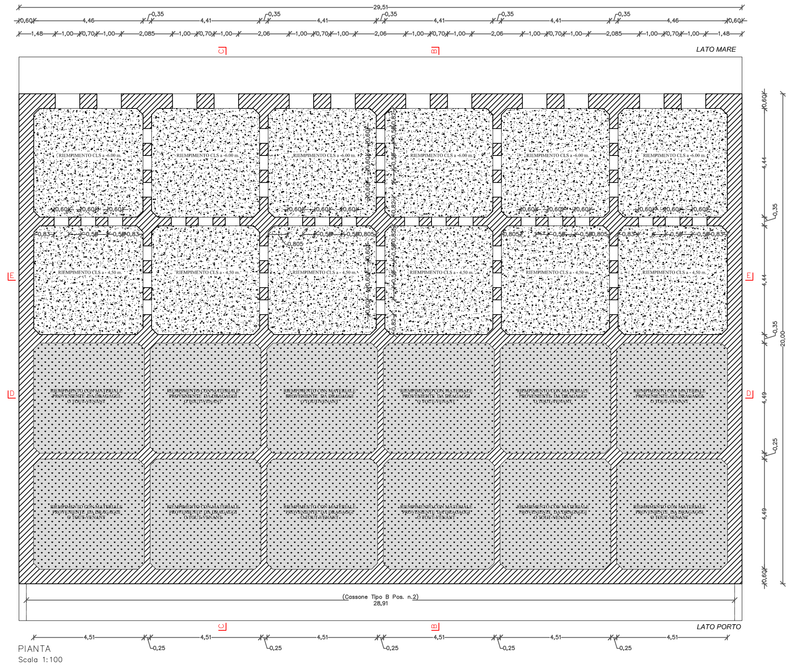

PIANTA
Scala 1:100

Isole Egadi
Comune di Favignana
Provincia Regionale di Trapani

LAVORI DI MESSA IN SICUREZZA DEL PORTO DI FAVIGNANA

PROGETTO ESECUTIVO - 1° STRALCIO FUNZIONALE

Ufficio di progettazione:
Ministero delle Infrastrutture e della Mobilità Sostenibili
Provveditorato Interregionale Opere Pubbliche
Sicilia - Calabria
Ufficio 3 Tecnico e Opere Marittime per la Sicilia

Responsabile Unico del Procedimento:
Ing. Salvatore Caruso

I PROGETTISTI:
Dott. Ing. Leonardo Tallo
Dott. Ing. Gianluca Marvuglia
Dott. Ing. Giuseppe Scrofani

Collaboratori:
Geom. Francesco Dallatore
Geom. Mario Caruso

IL DIRIGENTE:
Dott. Ing. Giovanni Coppola

Il Progettista delle strutture:
DUOMI S.r.l.
Ing. Guglielmo Migliorino

Rev.	Data	Descrizione	Eseguito	Controllato	Approvato
1	11 DICEMBRE 2019	EMISSIONE REVISIONE 1			
0	21 MAGGIO 2019	EMISSIONE			

Titolo elaborato :

CASSONE IMBASATO A m - 12,00 TIPO "B1 e B2" - PIANTE E SEZIONI - VISTA FRONTALE

DATA	DESCRIZIONE	N°SIGLA	REV	SCALA
11/12/2019	EMISSIONE REVISIONE 1	P E - A 0 3 1	1	1/100