SCHEMA FUNZIONALE A BASE DI CALCOLO

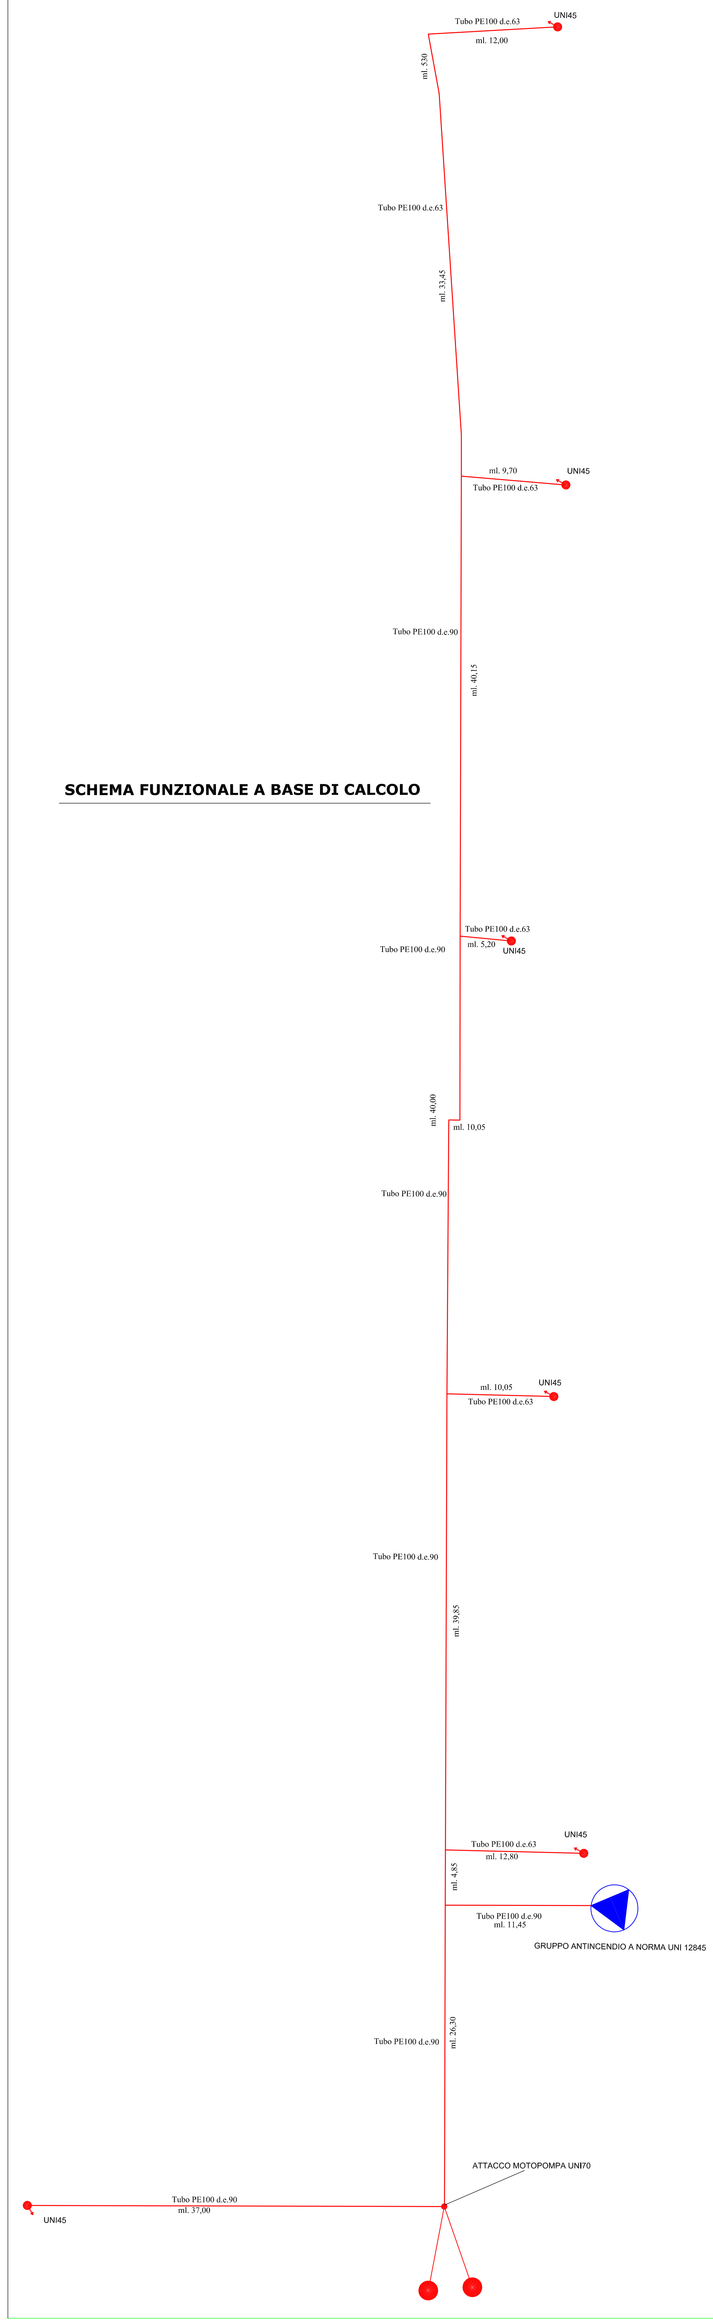

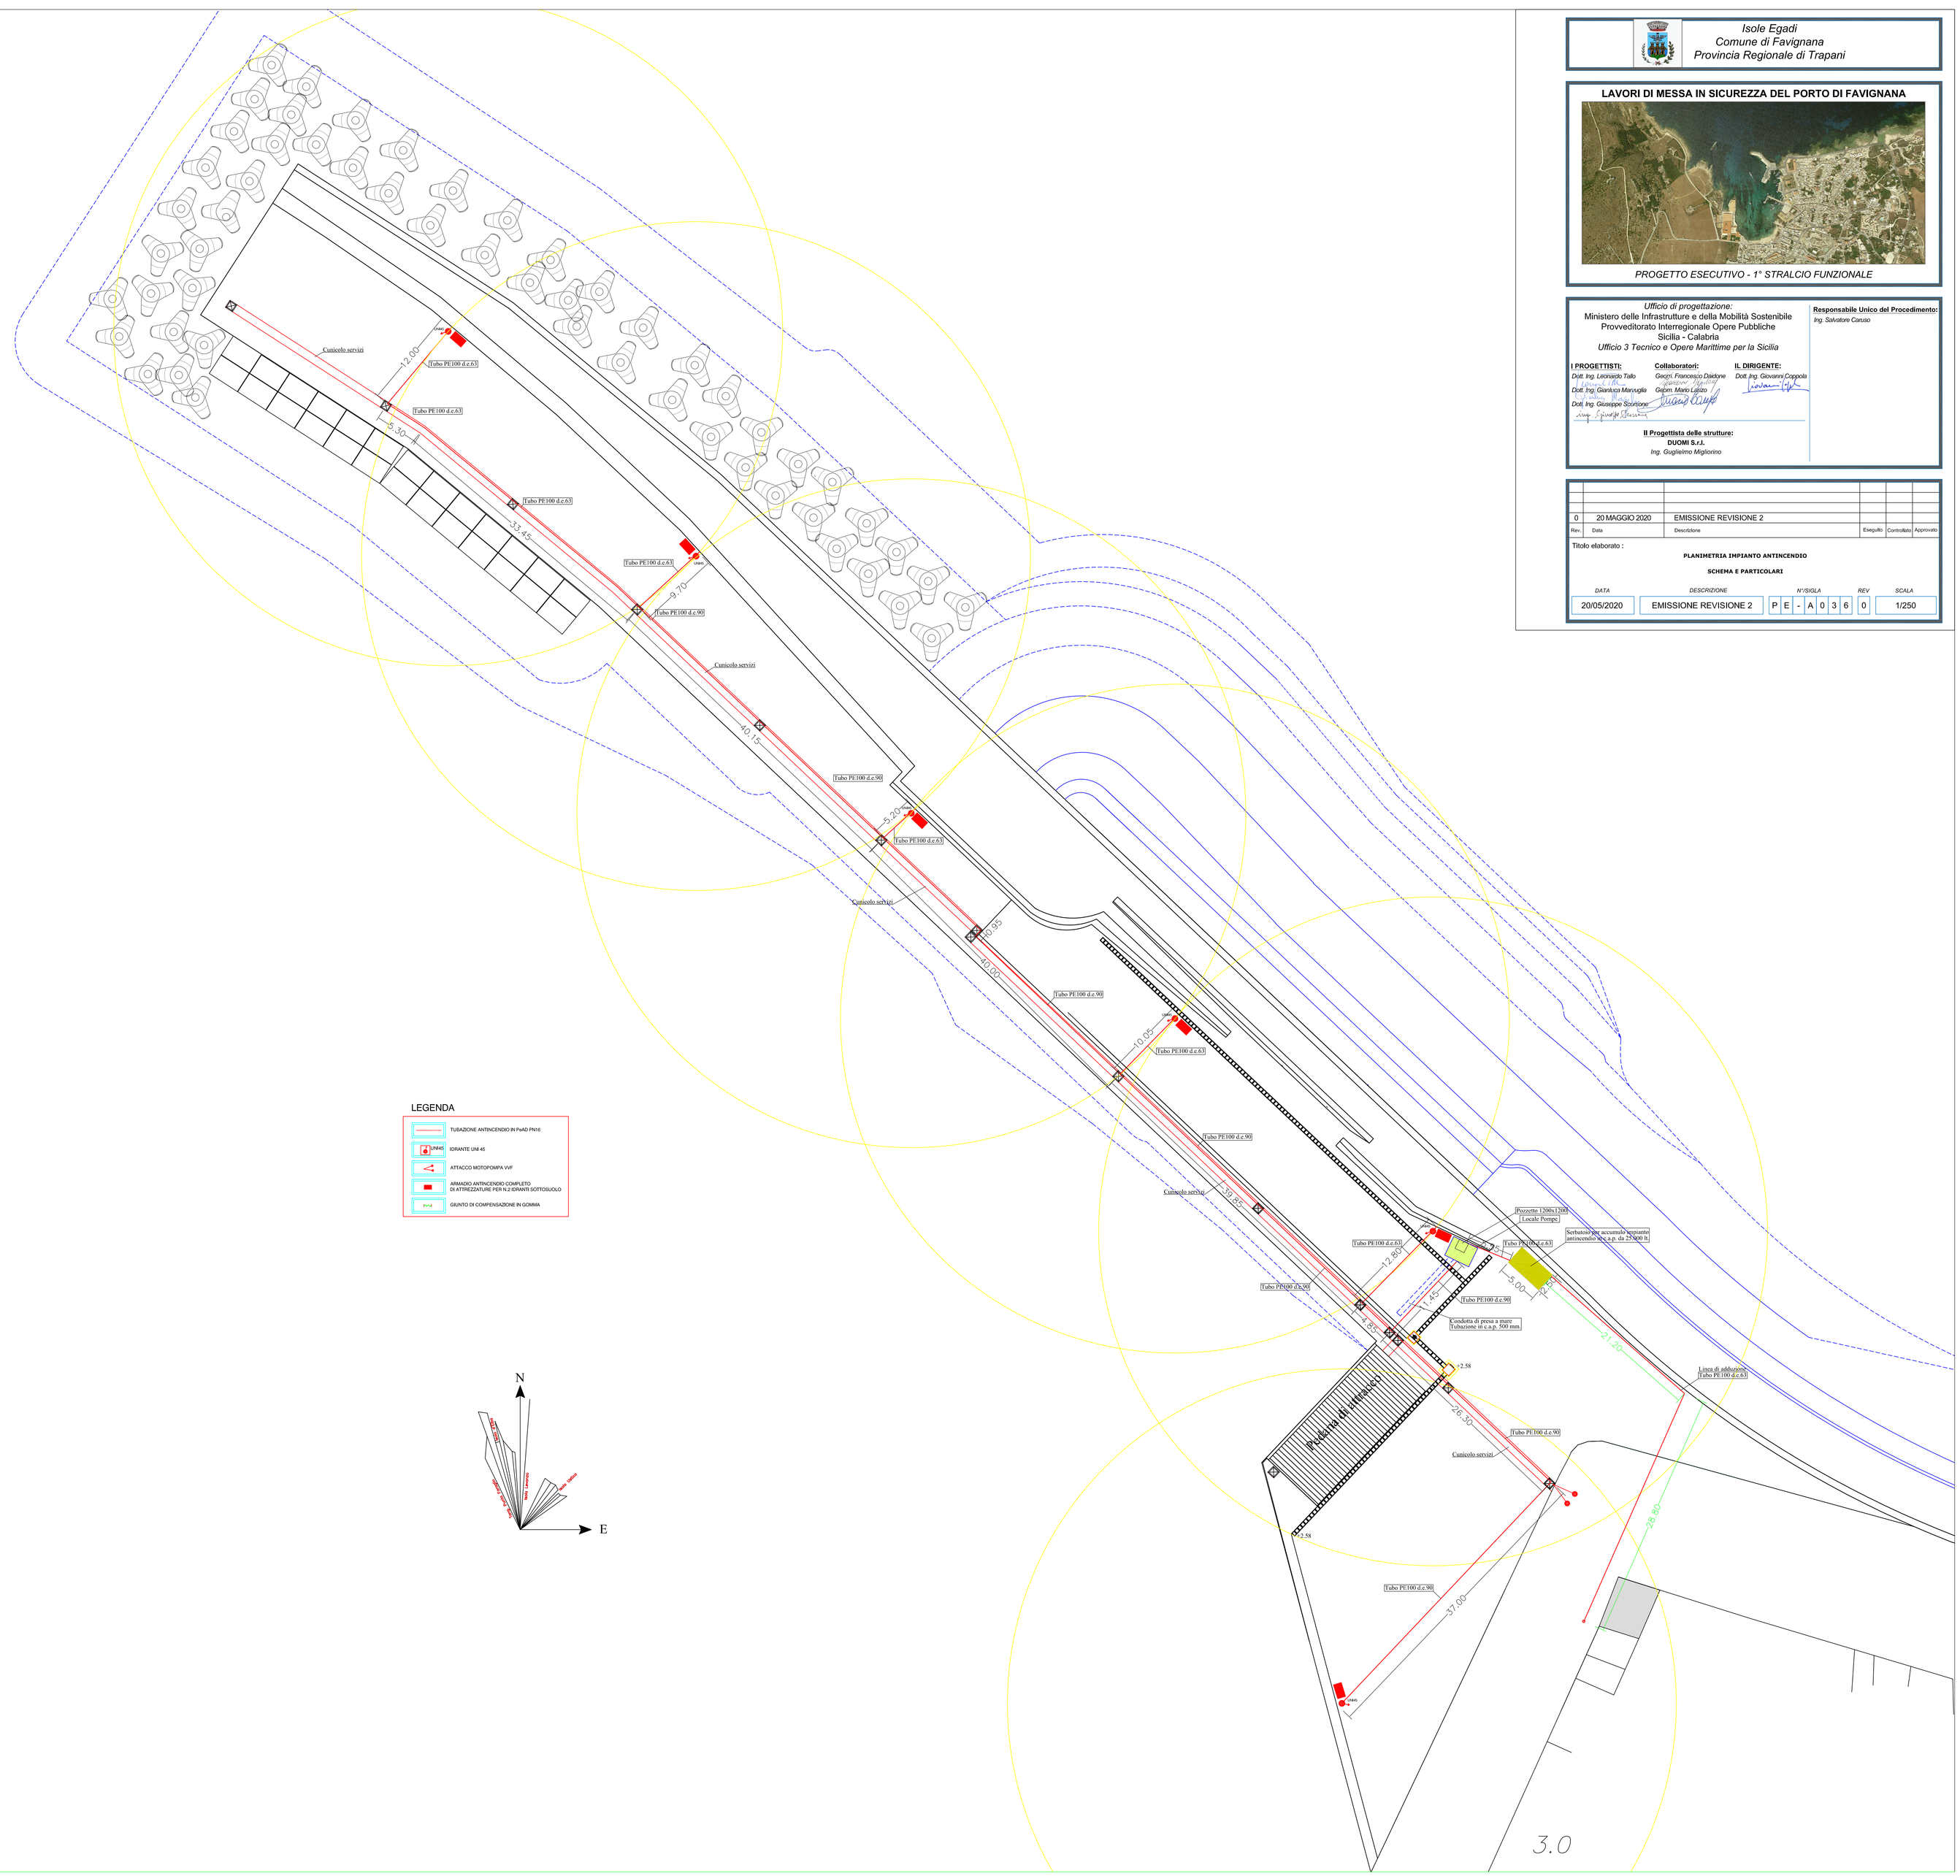

LEGENDA

- TUBAZIONE ANTINCENDIO IN PeAD PN16
- UN45 IDRANTE UNI 45
- ATTACCO MOTOPOMPA VVF
- ARMADIO ANTINCENDIO COMPLETO DI ATTREZZATURE PER N.2 IDRANTI SOTTOSUOLO
- PVC GIUNTO DI COMPENSAZIONE IN GOMMA

Isole Egadi
Comune di Favignana
Provincia Regionale di Trapani

LAVORI DI MESSA IN SICUREZZA DEL PORTO DI FAVIGNANA

PROGETTO ESECUTIVO - 1° STRALCIO FUNZIONALE

Ufficio di progettazione:
Ministero delle Infrastrutture e della Mobilità Sostenibile
Provveditorato Interregionale Opere Pubbliche
Sicilia - Calabria
Ufficio 3 Tecnico e Opere Marittime per la Sicilia

Responsabile Unico del Procedimento:
Ing. Salvatore Caruso

I PROGETTISTI:
Dott. Ing. Leonardo Tallo
Dott. Ing. Gianluca Marsiglia
Dott. Ing. Giuseppe Scorsone

Collaboratori:
Geogr. Francesco Diadone
Geom. Mario Lazzo

IL DIRIGENTE:
Dott. Ing. Giovanni Coppola

Il Progettista delle strutture:
DUOMI S.r.l.
Ing. Guglielmo Migliorino

Rev.	Data	Descrizione	Eseguito	Controllato	Approvato
0	20 MAGGIO 2020	EMISSIONE REVISIONE 2			

Titolo elaborato :

PLANIMETRIA IMPIANTO ANTINCENDIO

SCHEMA E PARTICOLARI

DATA	DESCRIZIONE	N°/SIGLA	REV	SCALA
20/05/2020	EMISSIONE REVISIONE 2	PE-A036	0	1/250