

COMUNE di CATANIA
DIREZIONE "LAVORI PUBBLICI"



**RIQUALIFICAZIONE, POTEZIAMENTO
E NUOVE TECNOLOGIE DELLA RETE VIARIA
DELLA ZONA INDUSTRIALE DI CATANIA
PROGETTO DEFINITIVO**



Tav. 10
Rev.01
Scala 1: 10000

Elaborato: **Carta della pericolosità idraulica
Fenomeni di esondazione
Estratto del piano stralcio di bacino (PAI)**

IL PROGETTISTA
Geom. Filippo Maccarrone

IL DIRETTORE
Ing. Salvatore Marra

COLLABORATORI
Geom. Giuseppe Sciuto

il R.U.P.
Ing. Salvatore Marra


P.I. Giuseppe Trovato

P.I. Elio Maniscalco

Catania li, _____

LEGENDA

- Strade di tipo "A"
- Strade di tipo "B"

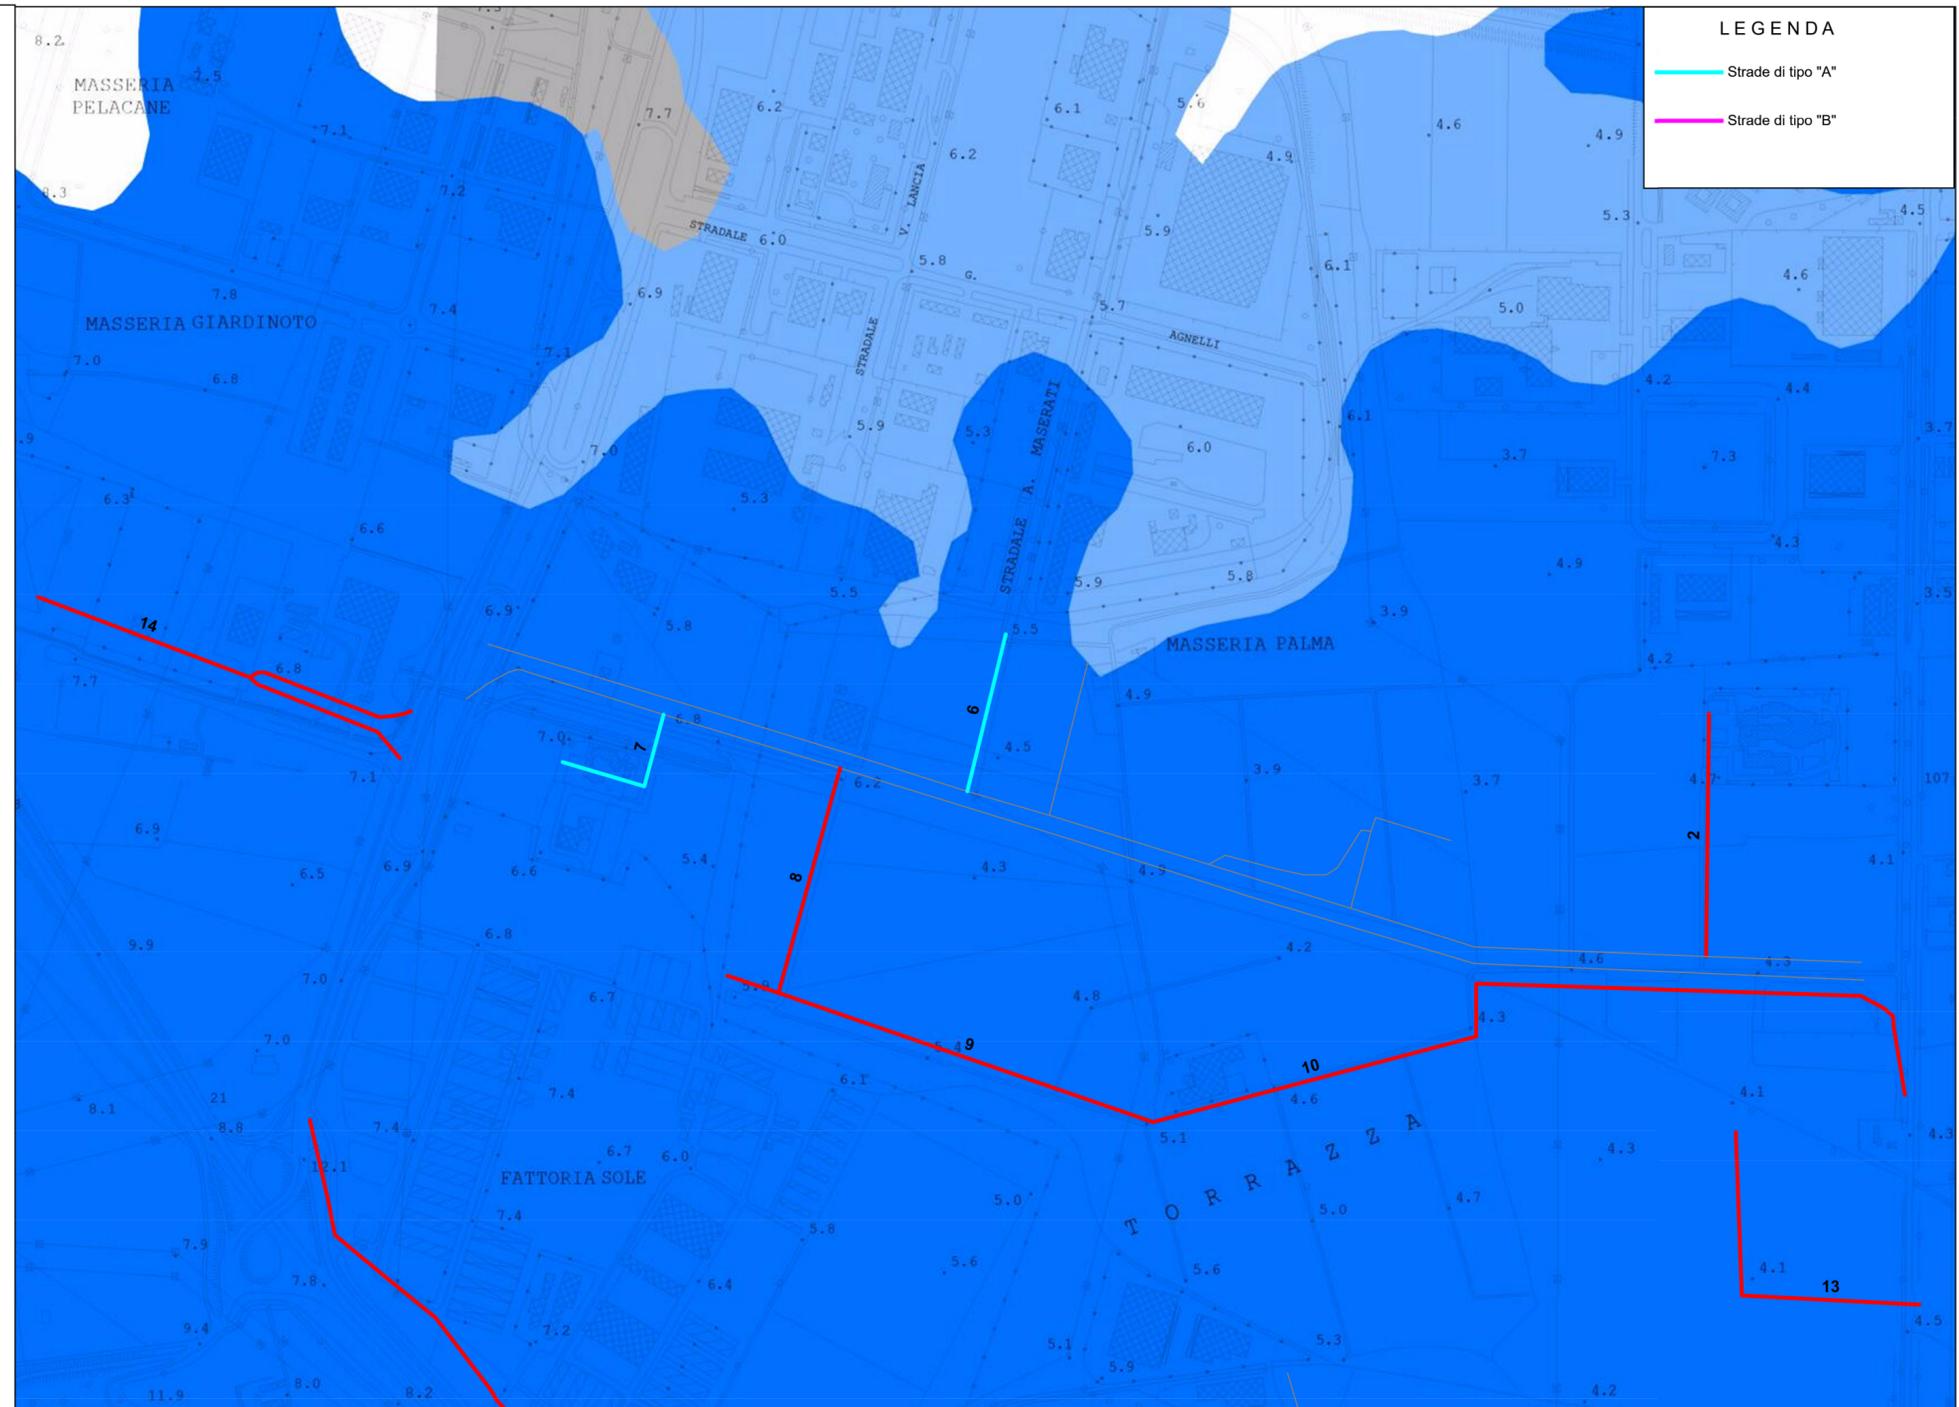

LEGENDA

VALORI DELLA PERICOLOSITA' IDRAULICA

- P1 Pericolosità bassa
- P2 Pericolosità moderata
- P3 Pericolosità alta
- Sito d'attenzione

- Limite area territoriale
- Limite comunale

