



COMUNE di CATANIA
DIREZIONE "LAVORI PUBBLICI "



**RIQUALIFICAZIONE, POTEZIAMENTO
E NUOVE TECNOLOGIE DELLA RETE VIARIA
DELLA ZONA INDUSTRIALE DI CATANIA
PROGETTO DEFINITIVO**



Tav. 04

Elaborato:

**Intervento su strada di tipo "A1"
Larghezza metri 6 - 9**

Scala 1: 10000

II PROGETTISTA

Geom. Filippo Maccarrone

IL DIRETTORE

Ing. Salvatore Marra

COLLABORATORI

Geom. Giuseppe Sciuto


IL R.U.P.

Ing. Salvatore Marra

P.I. Giuseppe Trovato

P.I. Elio Maniscalco

Catania li, _____

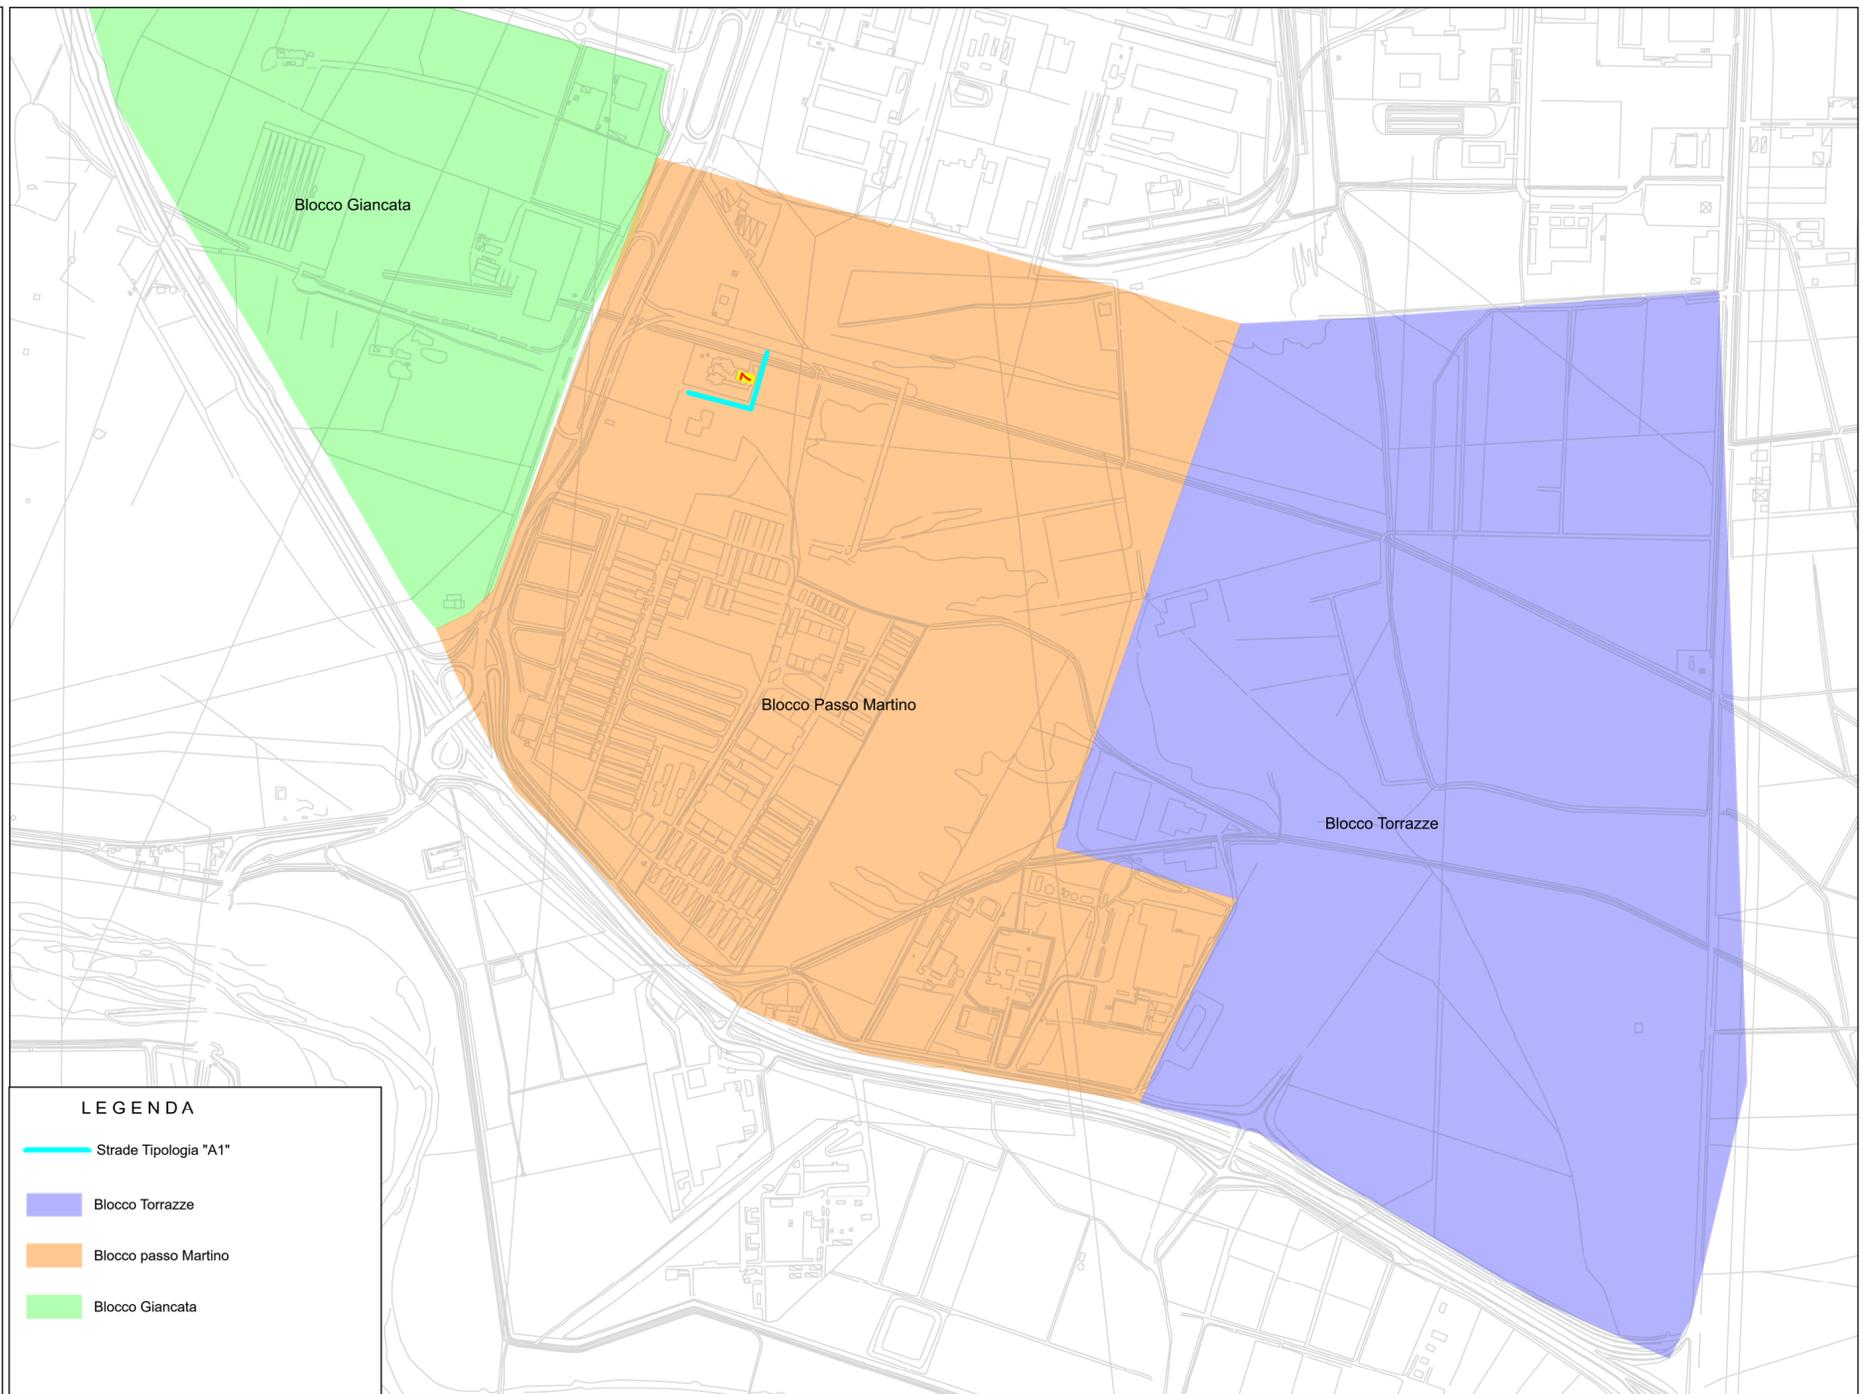

Sezione Strada tipo "A1"
Scarificazione - Geogriglia per rinforzo asfalto
Tappetino in Conglomerato Bituminoso
Segnaletica orizzontale - Opere provvisionali
Guard-Rail

