

Regione Siciliana
Comune di Nicosia
(Enna)



allegato o disegno

A03



A. ELABORATI GENERALI

COROGRAFIA

**Riqualificazione
ambientale e
messa in
sicurezza
del piazzale
all'ingresso
nord-est della
città di Nicosia
in c.da Crociate**


dicembre 2019

responsabile unico del procedimento
ing. Antonino Testa Camillo

progettisti
arch. Domenico Castiglia

arch. Francesco Collietti

STRALCIO AEROFOTOGRAMMETRICO CON INDIVIDUAZIONE DELL'INTERVENTO SCALA 1:5000

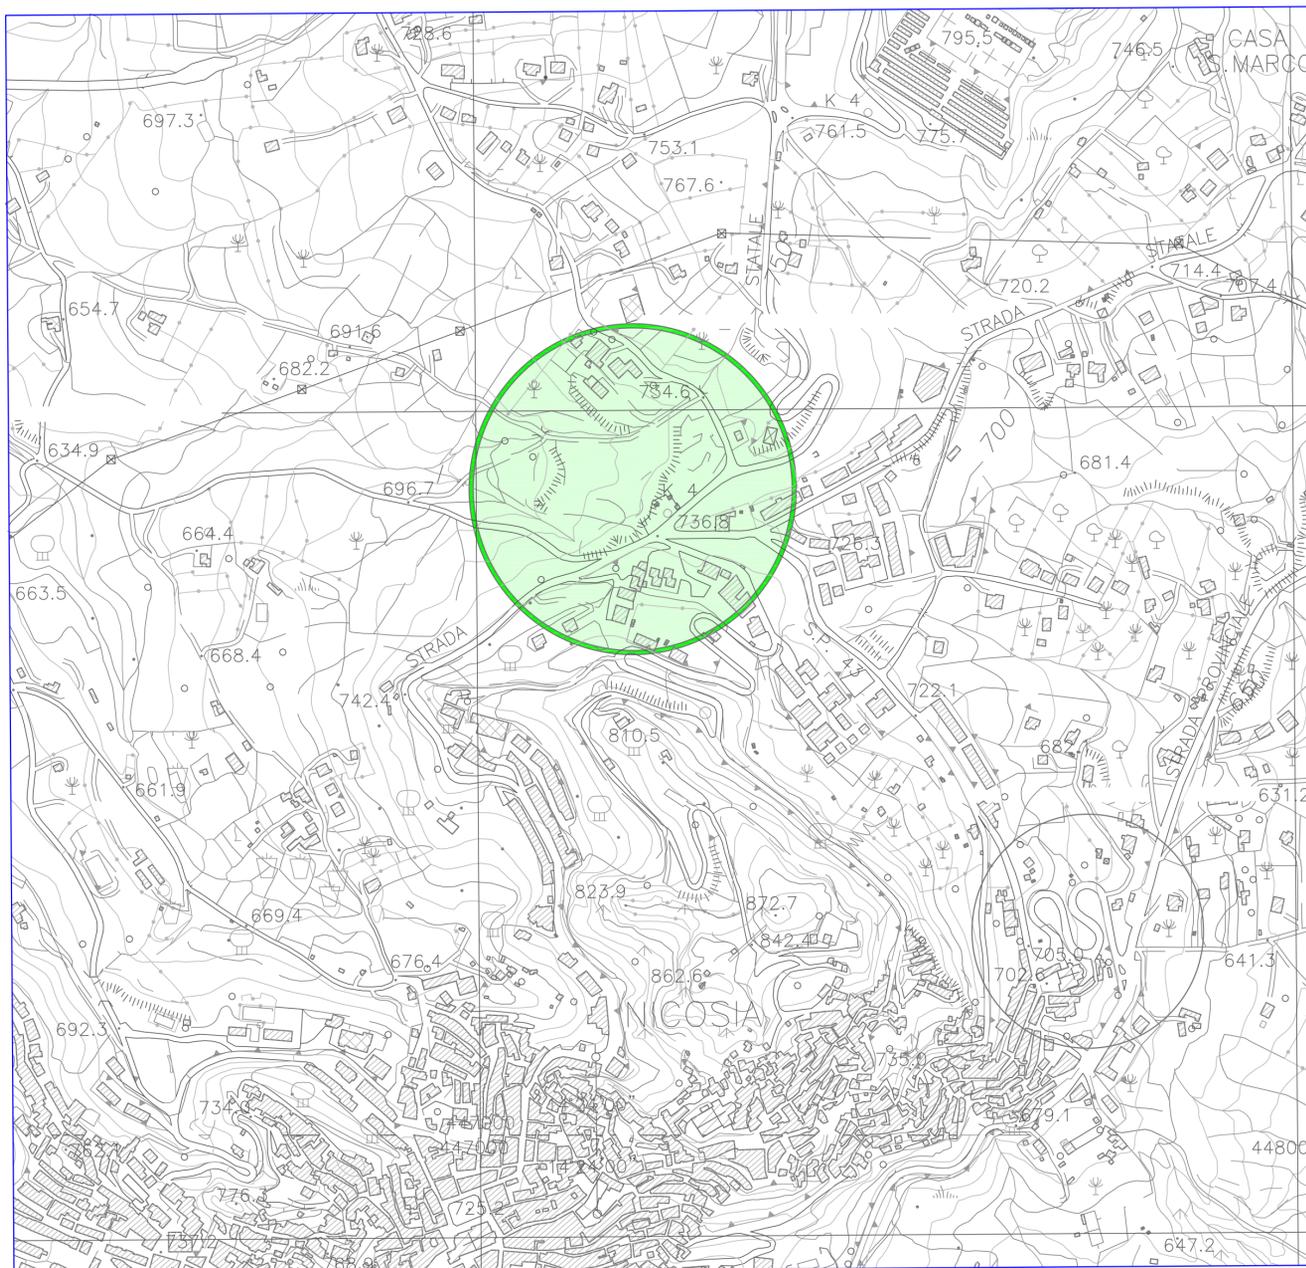

LEGENDA	
	AREA DI INTERESSE



PROGETTO SU AEROFOTOGRAMMETRIA SCALA 1:2000