



allegato o disegno

A04



A. ELABORATI GENERALI

STRALCIO DEL PRG E DEL CATASTALE

Riqualificazione
ambientale e
messa in
sicurezza
del piazzale
all'ingresso
nord-est della
città di Nicosia
in c.da Crociate


dicembre 2019

responsabile unico del procedimento
ing. Antonino Testa Camillo


progettisti
arch. Domenico Castiglia

arch. Francesco Coltiletti

STRALCIO DEL PRG SCALA 1:5000

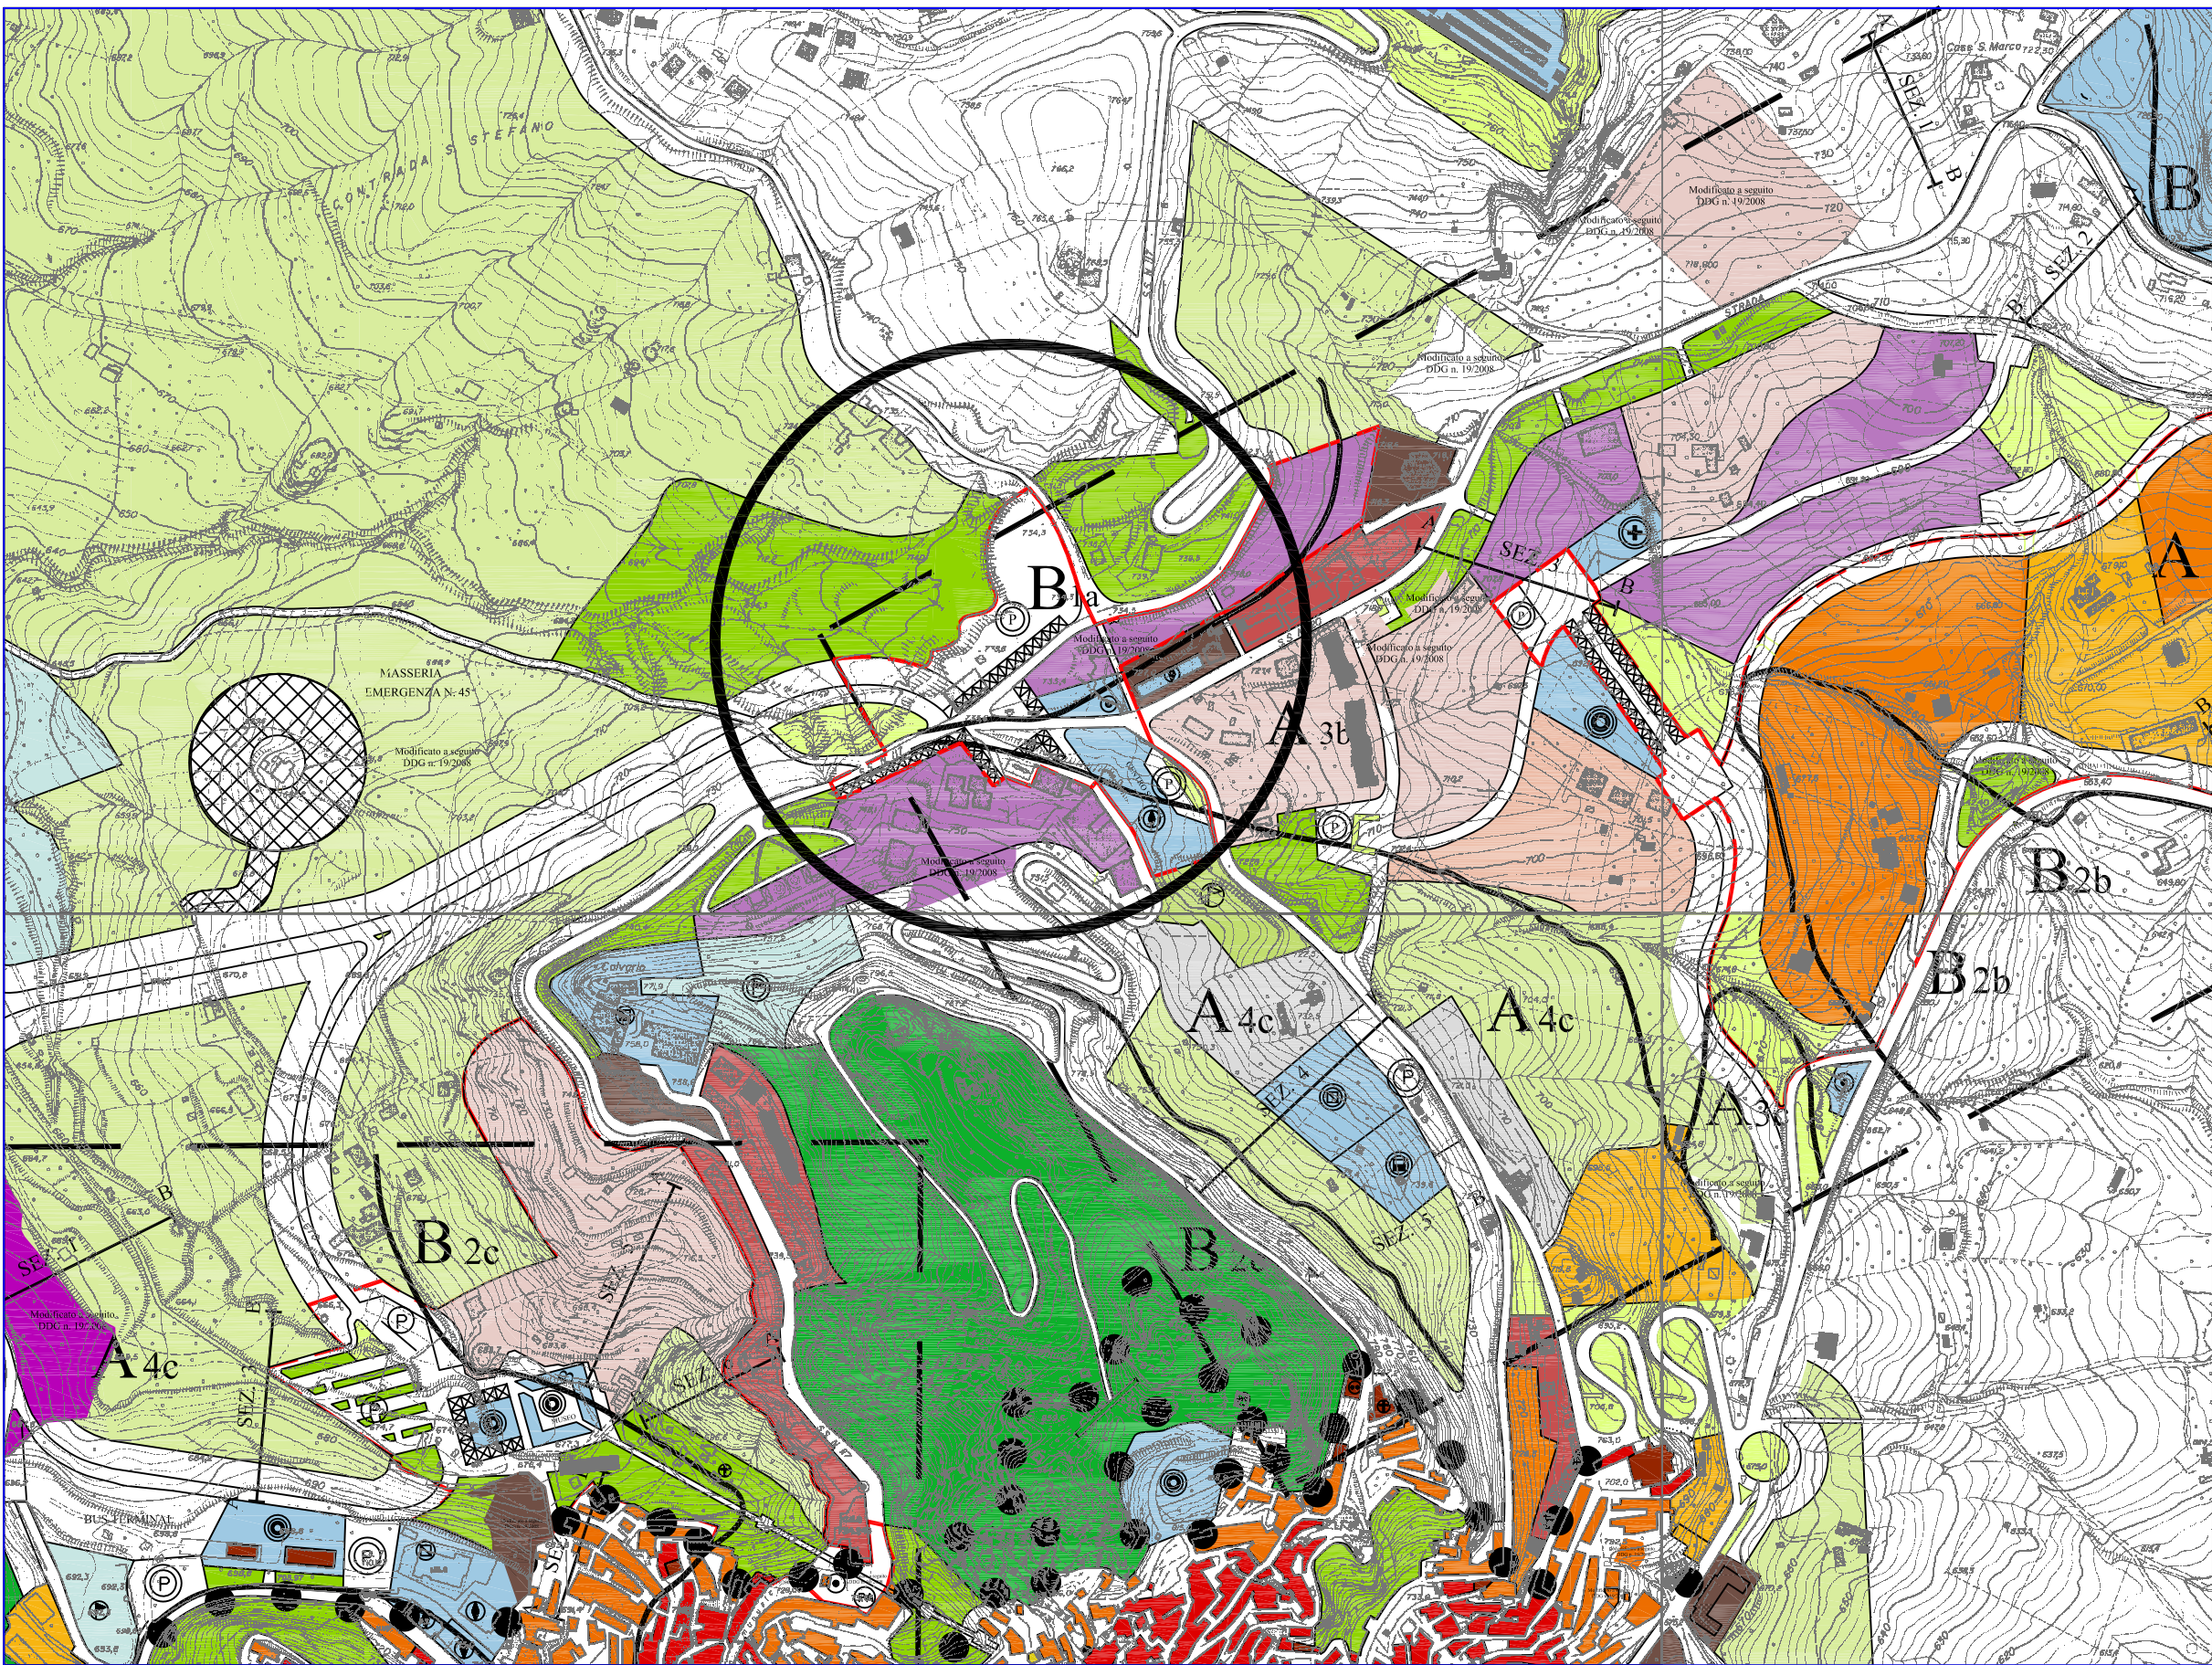

LEGENDA	
	AREA DI INTERESSE
	particelle 453 e 454 oggetto di cessione volontaria

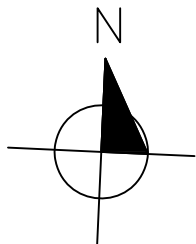

PLANIMETRIA CATASTALE CON SOVRAPPOSIZIONE DELL'INTERVENTO
Fg. n. 80 SCALA 1:2000