


PROSPETTO
1:100




SEZIONI
1:100

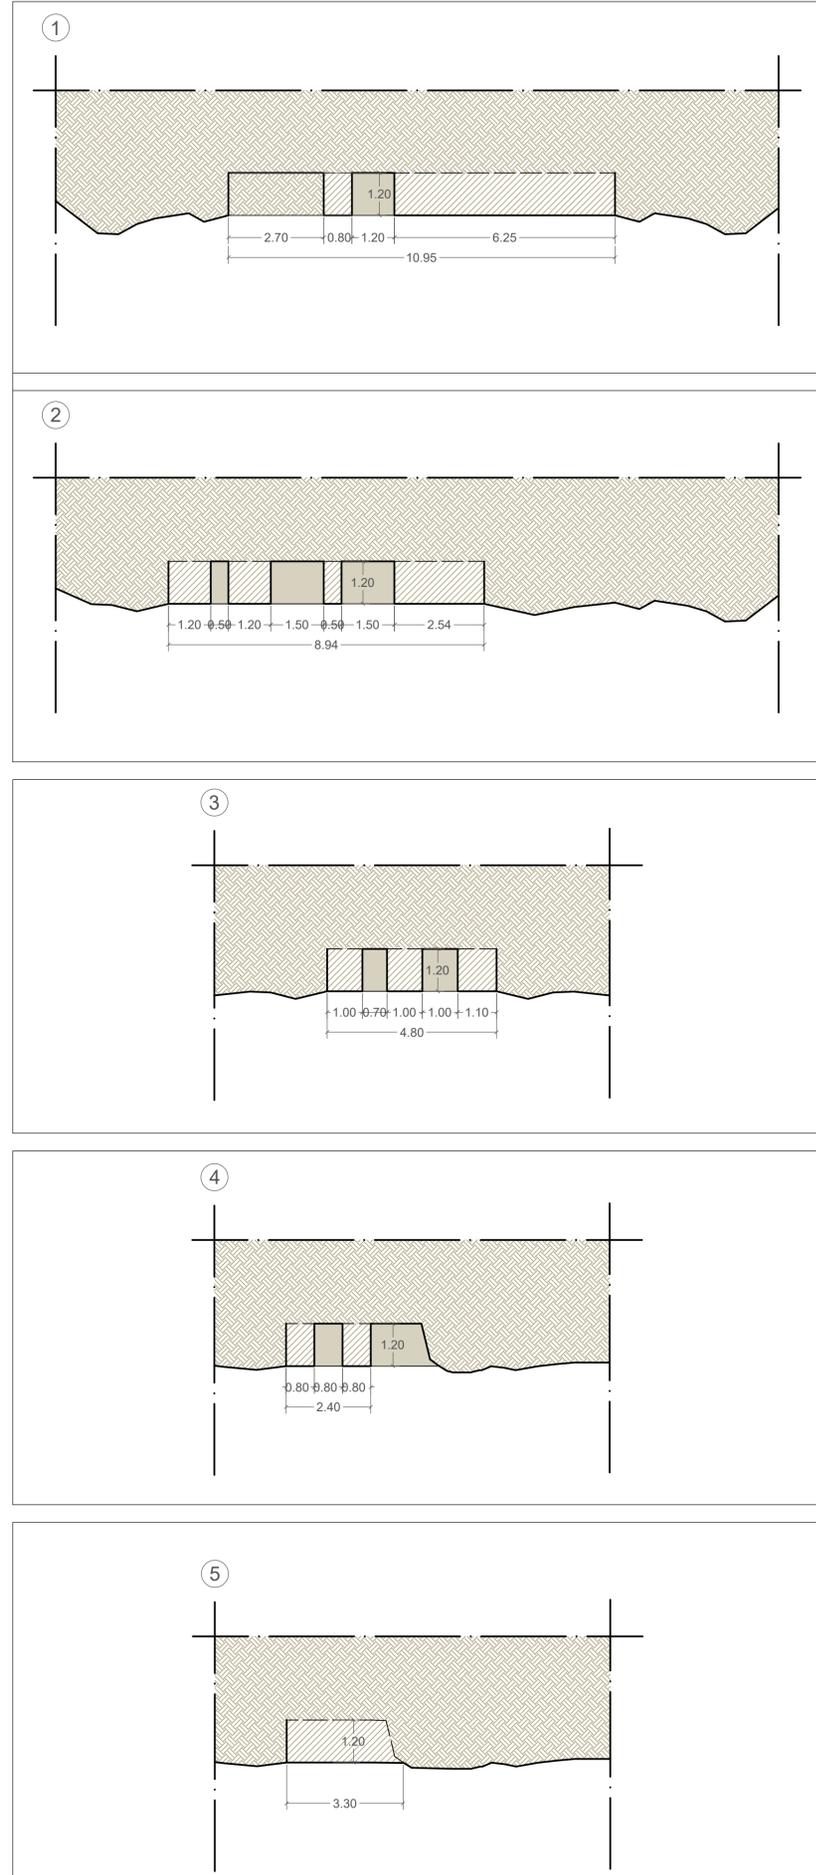

PARTICOLARE INTERVENTO DI RIPRISTINO STRUTTURALE DEI CONTRAFFORTI


FASE 1
Scala 1:20

In prossimità della porzione degradata, a seguito dello spicconamento del calcestruzzo degradato, si espongono le barre d'armatura

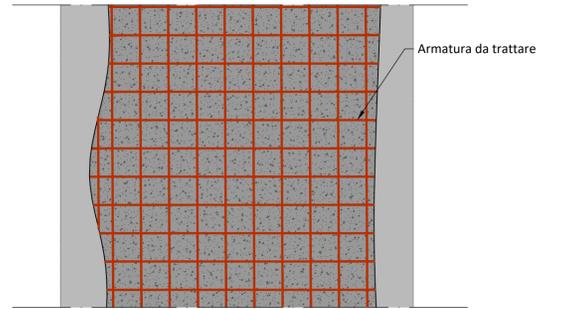

FASE 2
Scala 1:20

In prossimità della porzione degradata, le barre d'armatura subiranno un trattamento di spazzolatura per rimuovere lo strato di ruggine superficiale e successiva passivazione al fine di arrestare ogni fenomeno di degrado in corso.

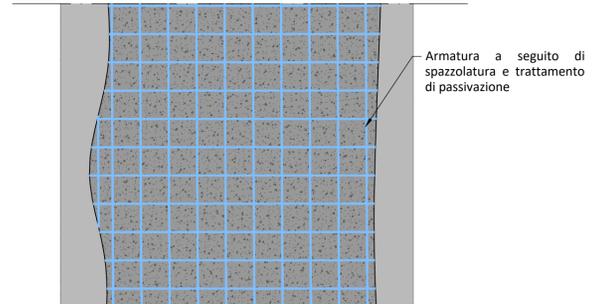

COMUNE DI SPERLINGA



CONSOLIDAMENTO DELL'AREA SOVRASTANTE
IL CENTRO ABITATO E PARCO SUBURBANO CASTELLO
PROGETTO ESECUTIVO



CAPITOLO 05 - OPERE DI SOSTEGNO		TITOLO Pianta, prospetti e sezioni interventi di ripristino strutturale su contrafforti			
CODIFICA 05-01		REVISIONE B			
SCALA		COMMESSA PR067			
REVISIONE	DATA	DESCRIZIONE	REDAT.	CONTR.	APPR.
B	03/2022	Revisione per cambio testata	C.P.	S.T.	D.D.C.
A	08/2021	Prima emissione	C.P.	S.T.	D.D.C.

PROGETTISTI:



Per l'Amministrazione il R.U.P.

Geom. Calogero Lentini