



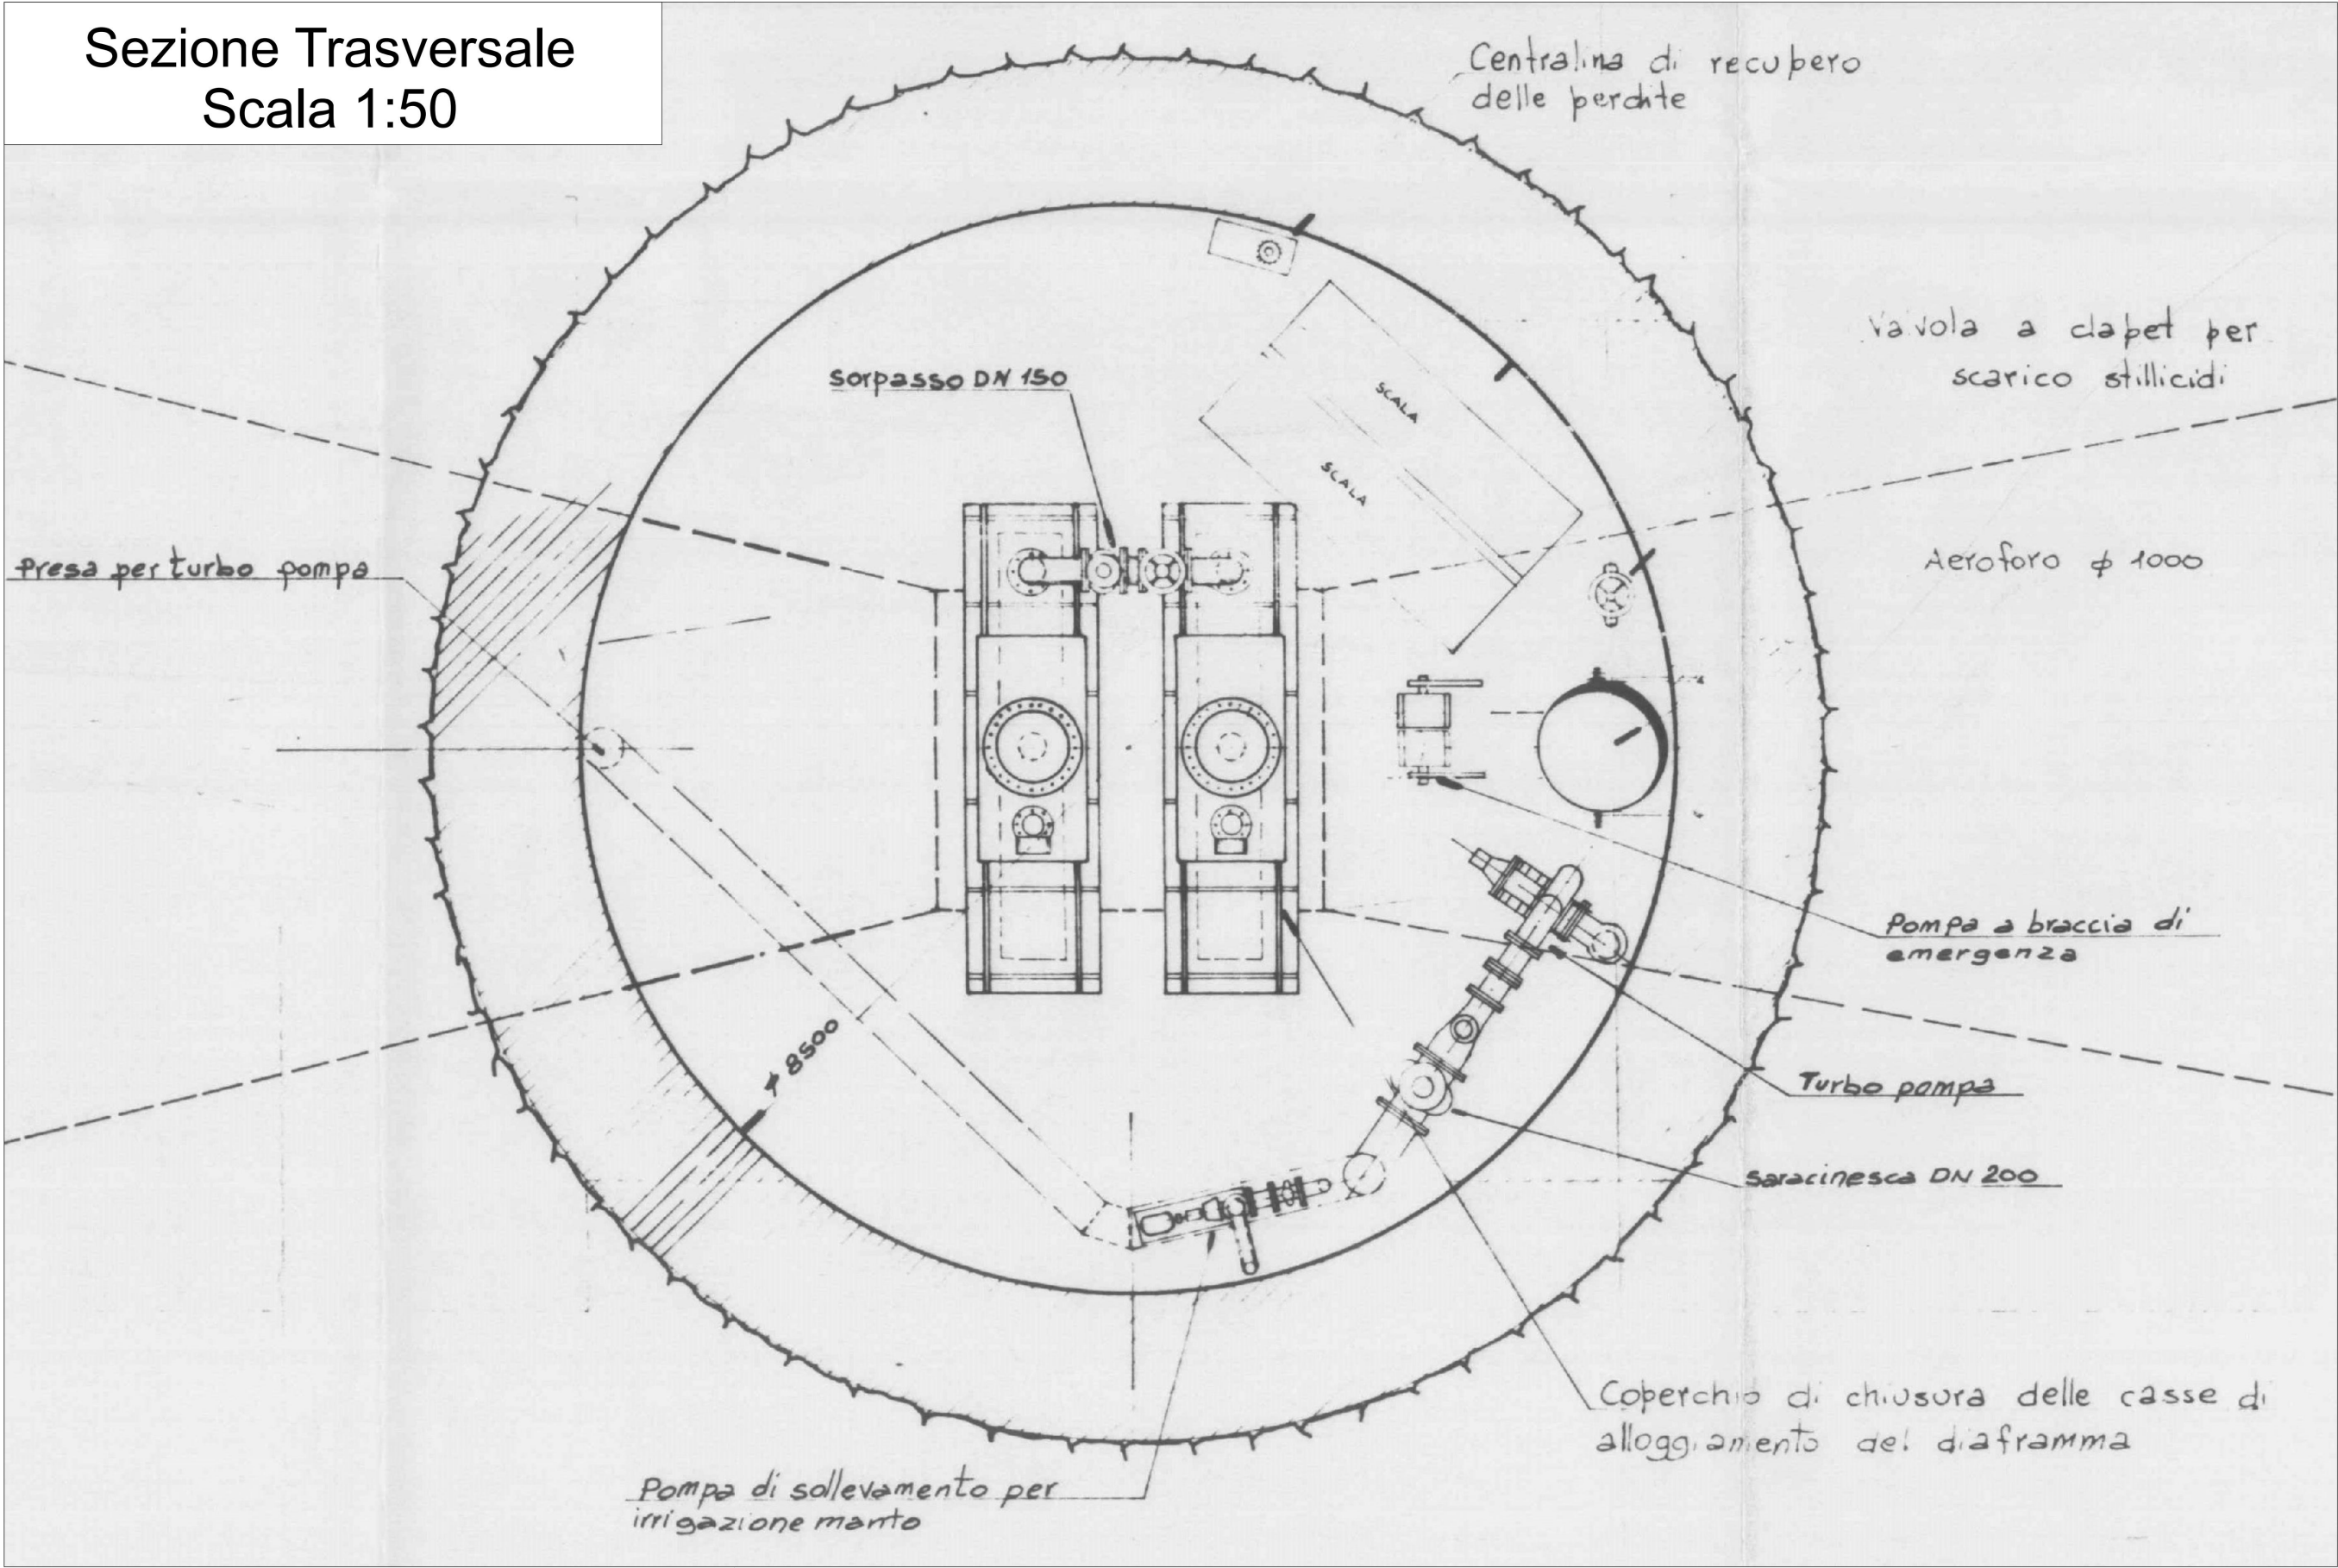



POZZO PARATOIE

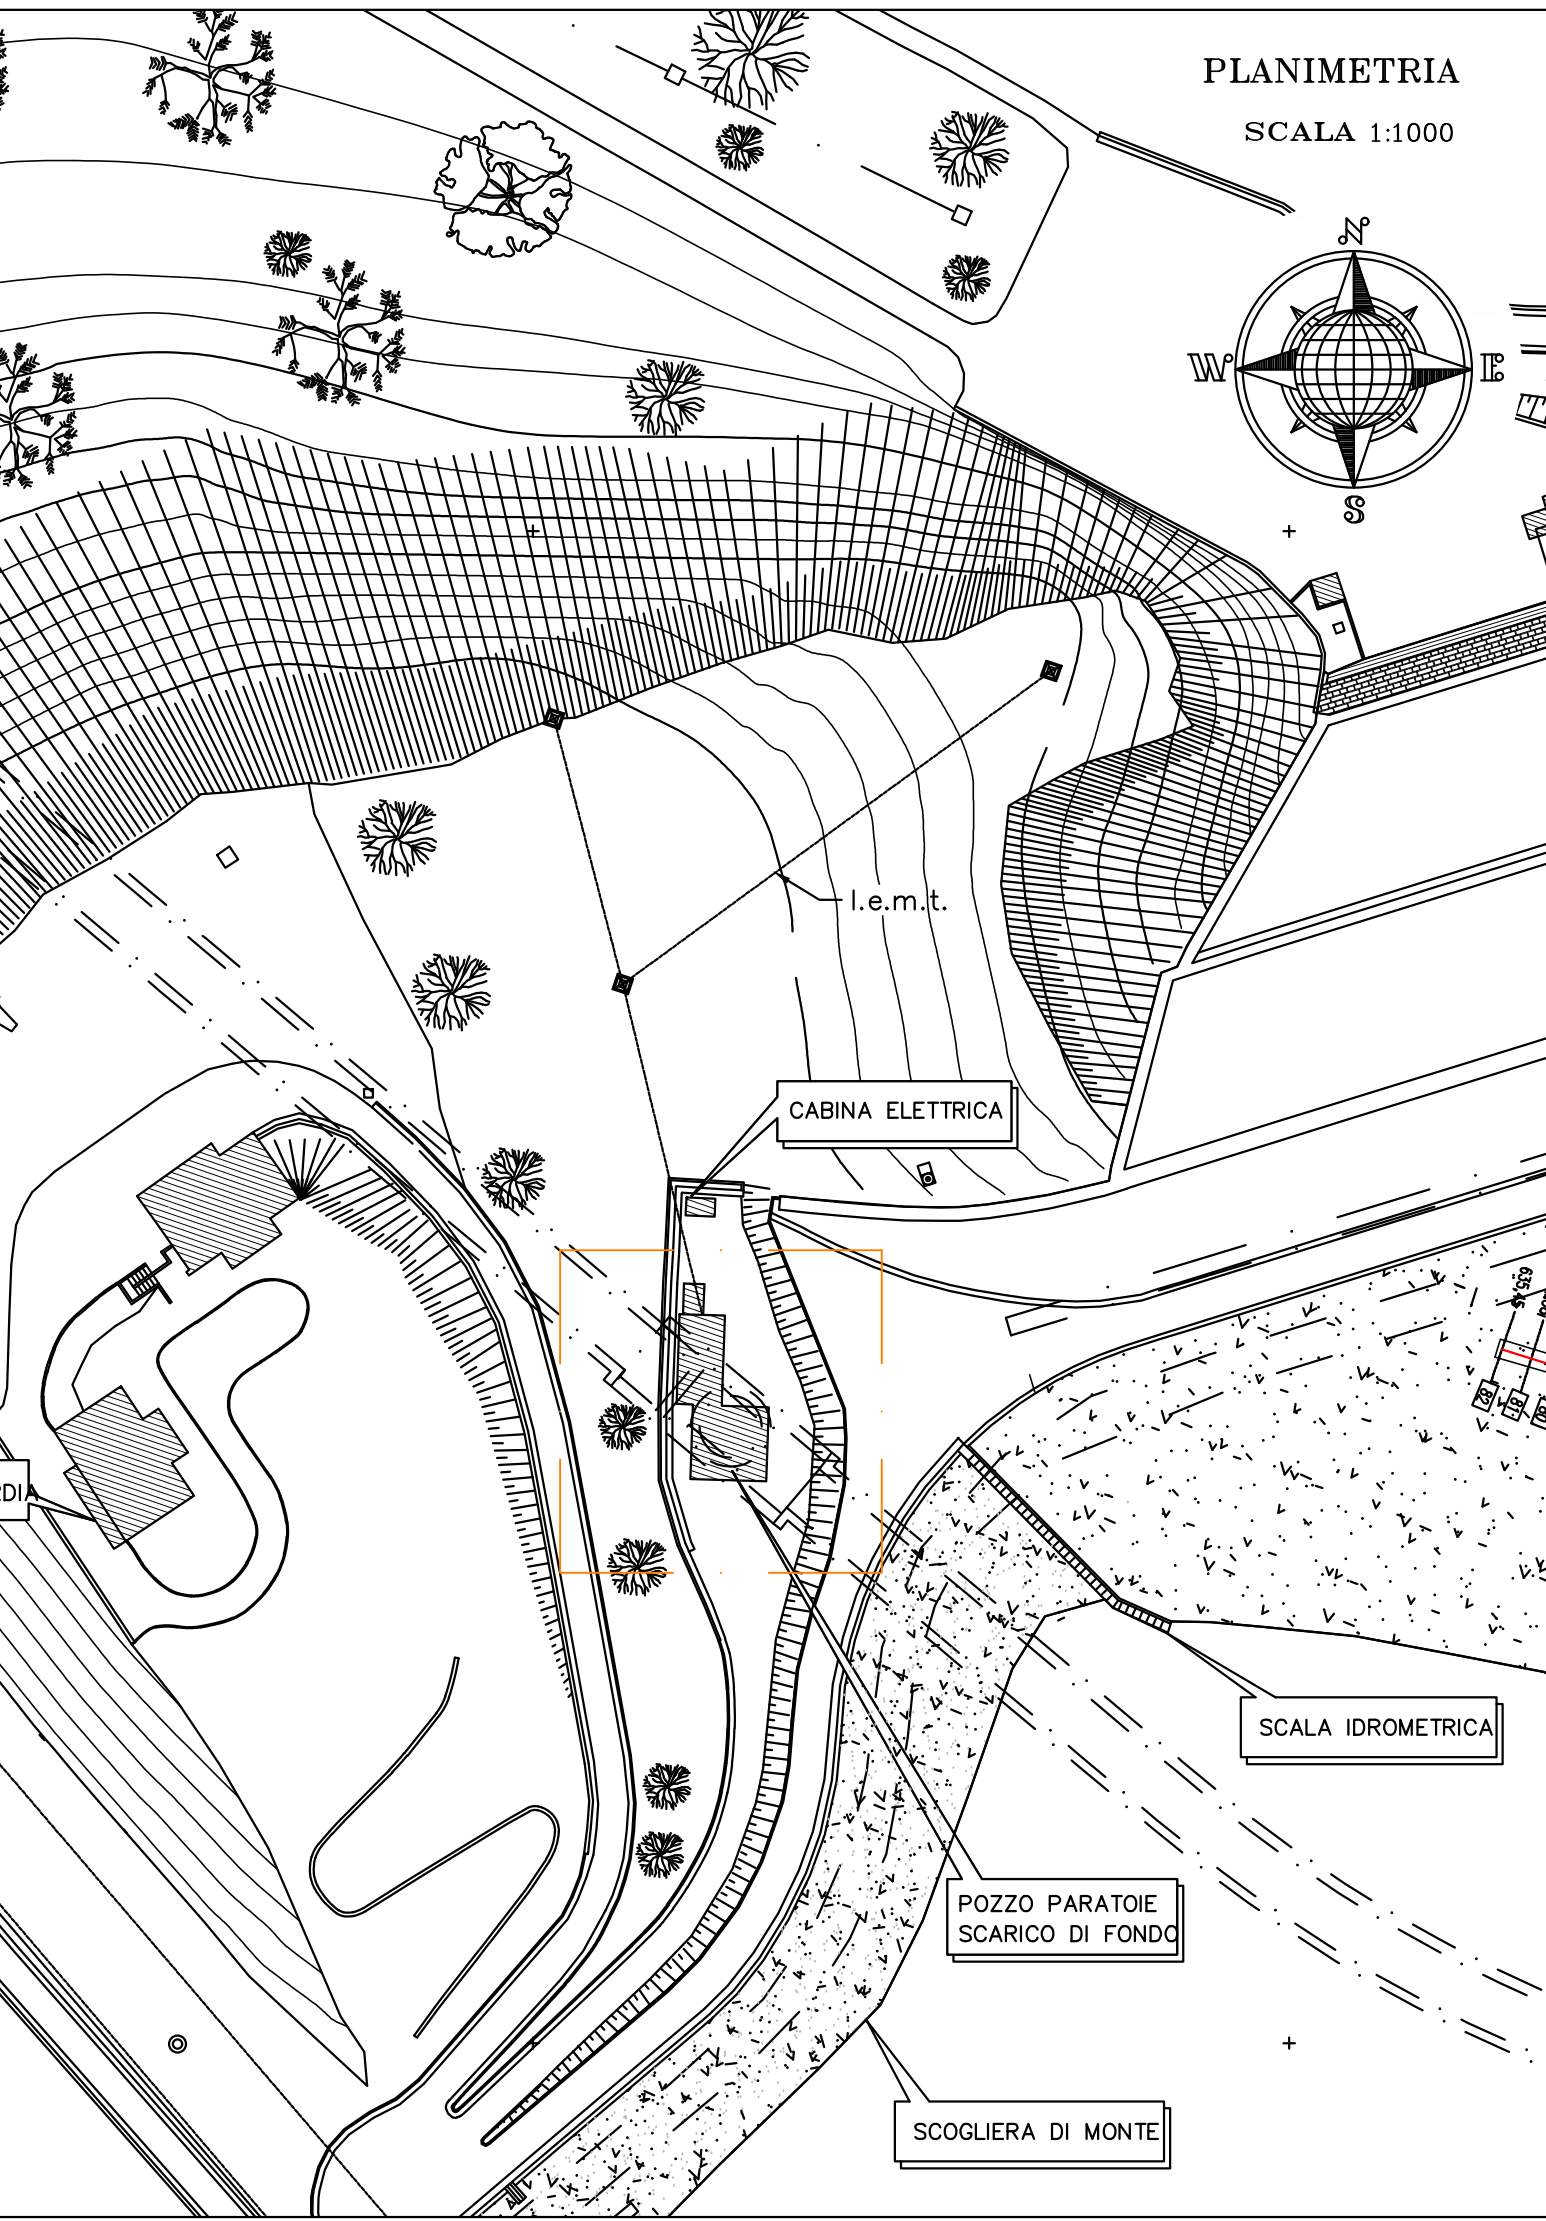

BY-PASS



ASTA GRADUATA PARATOIA DI MONTE

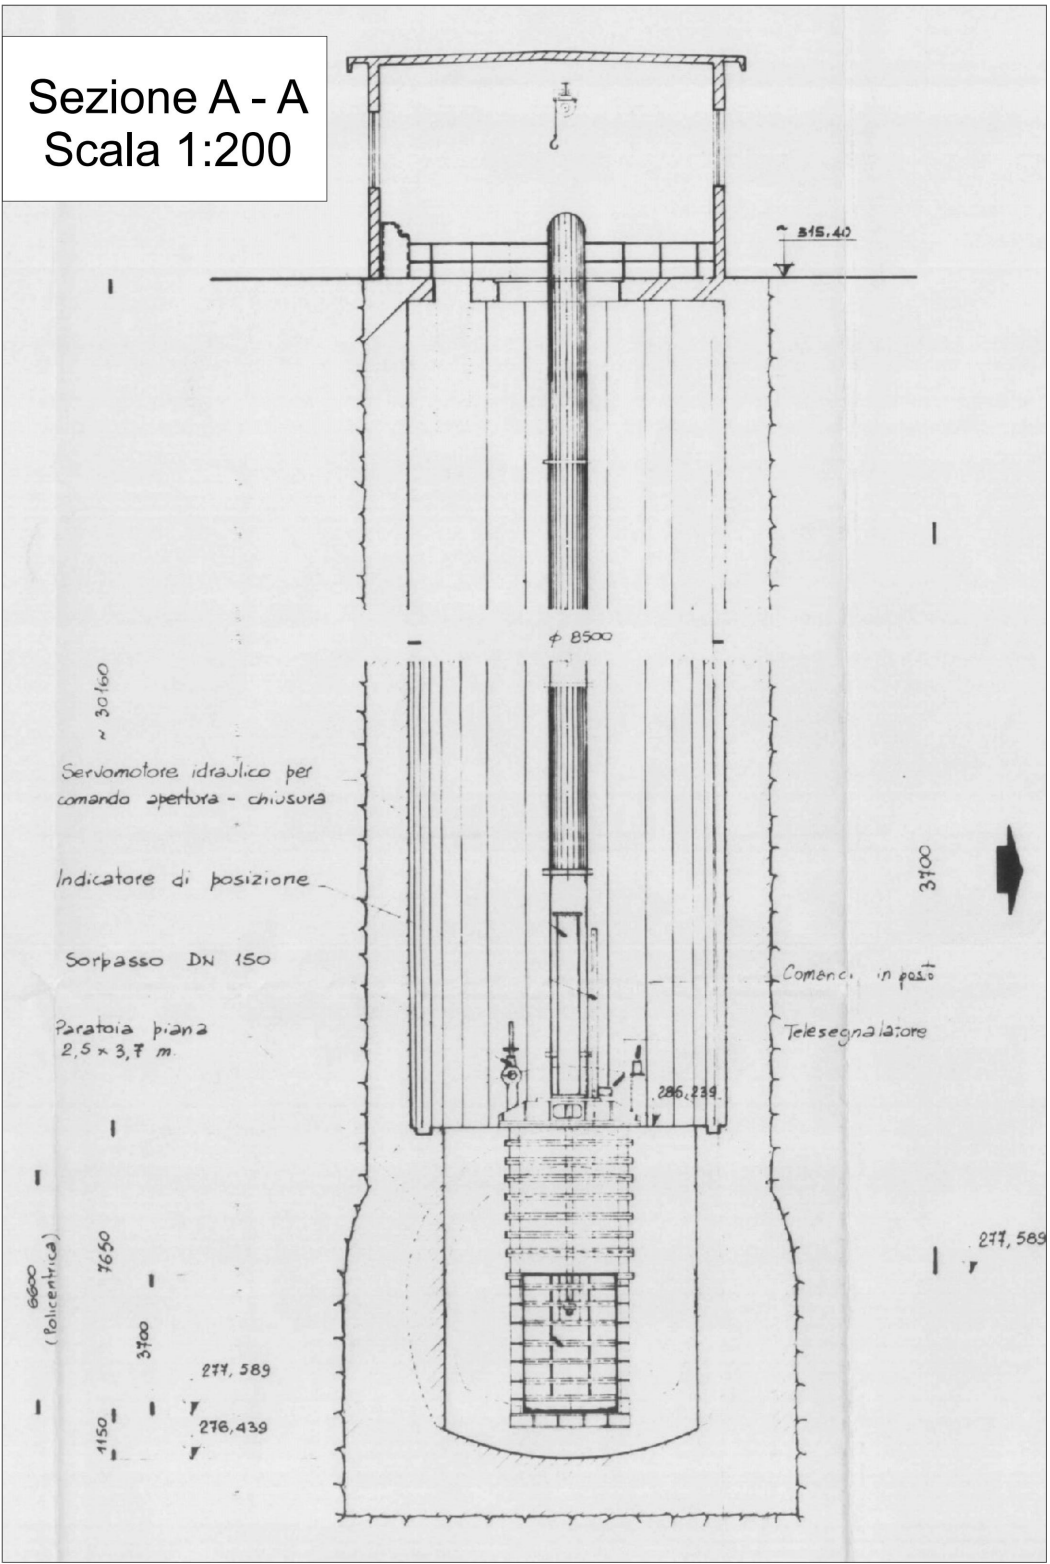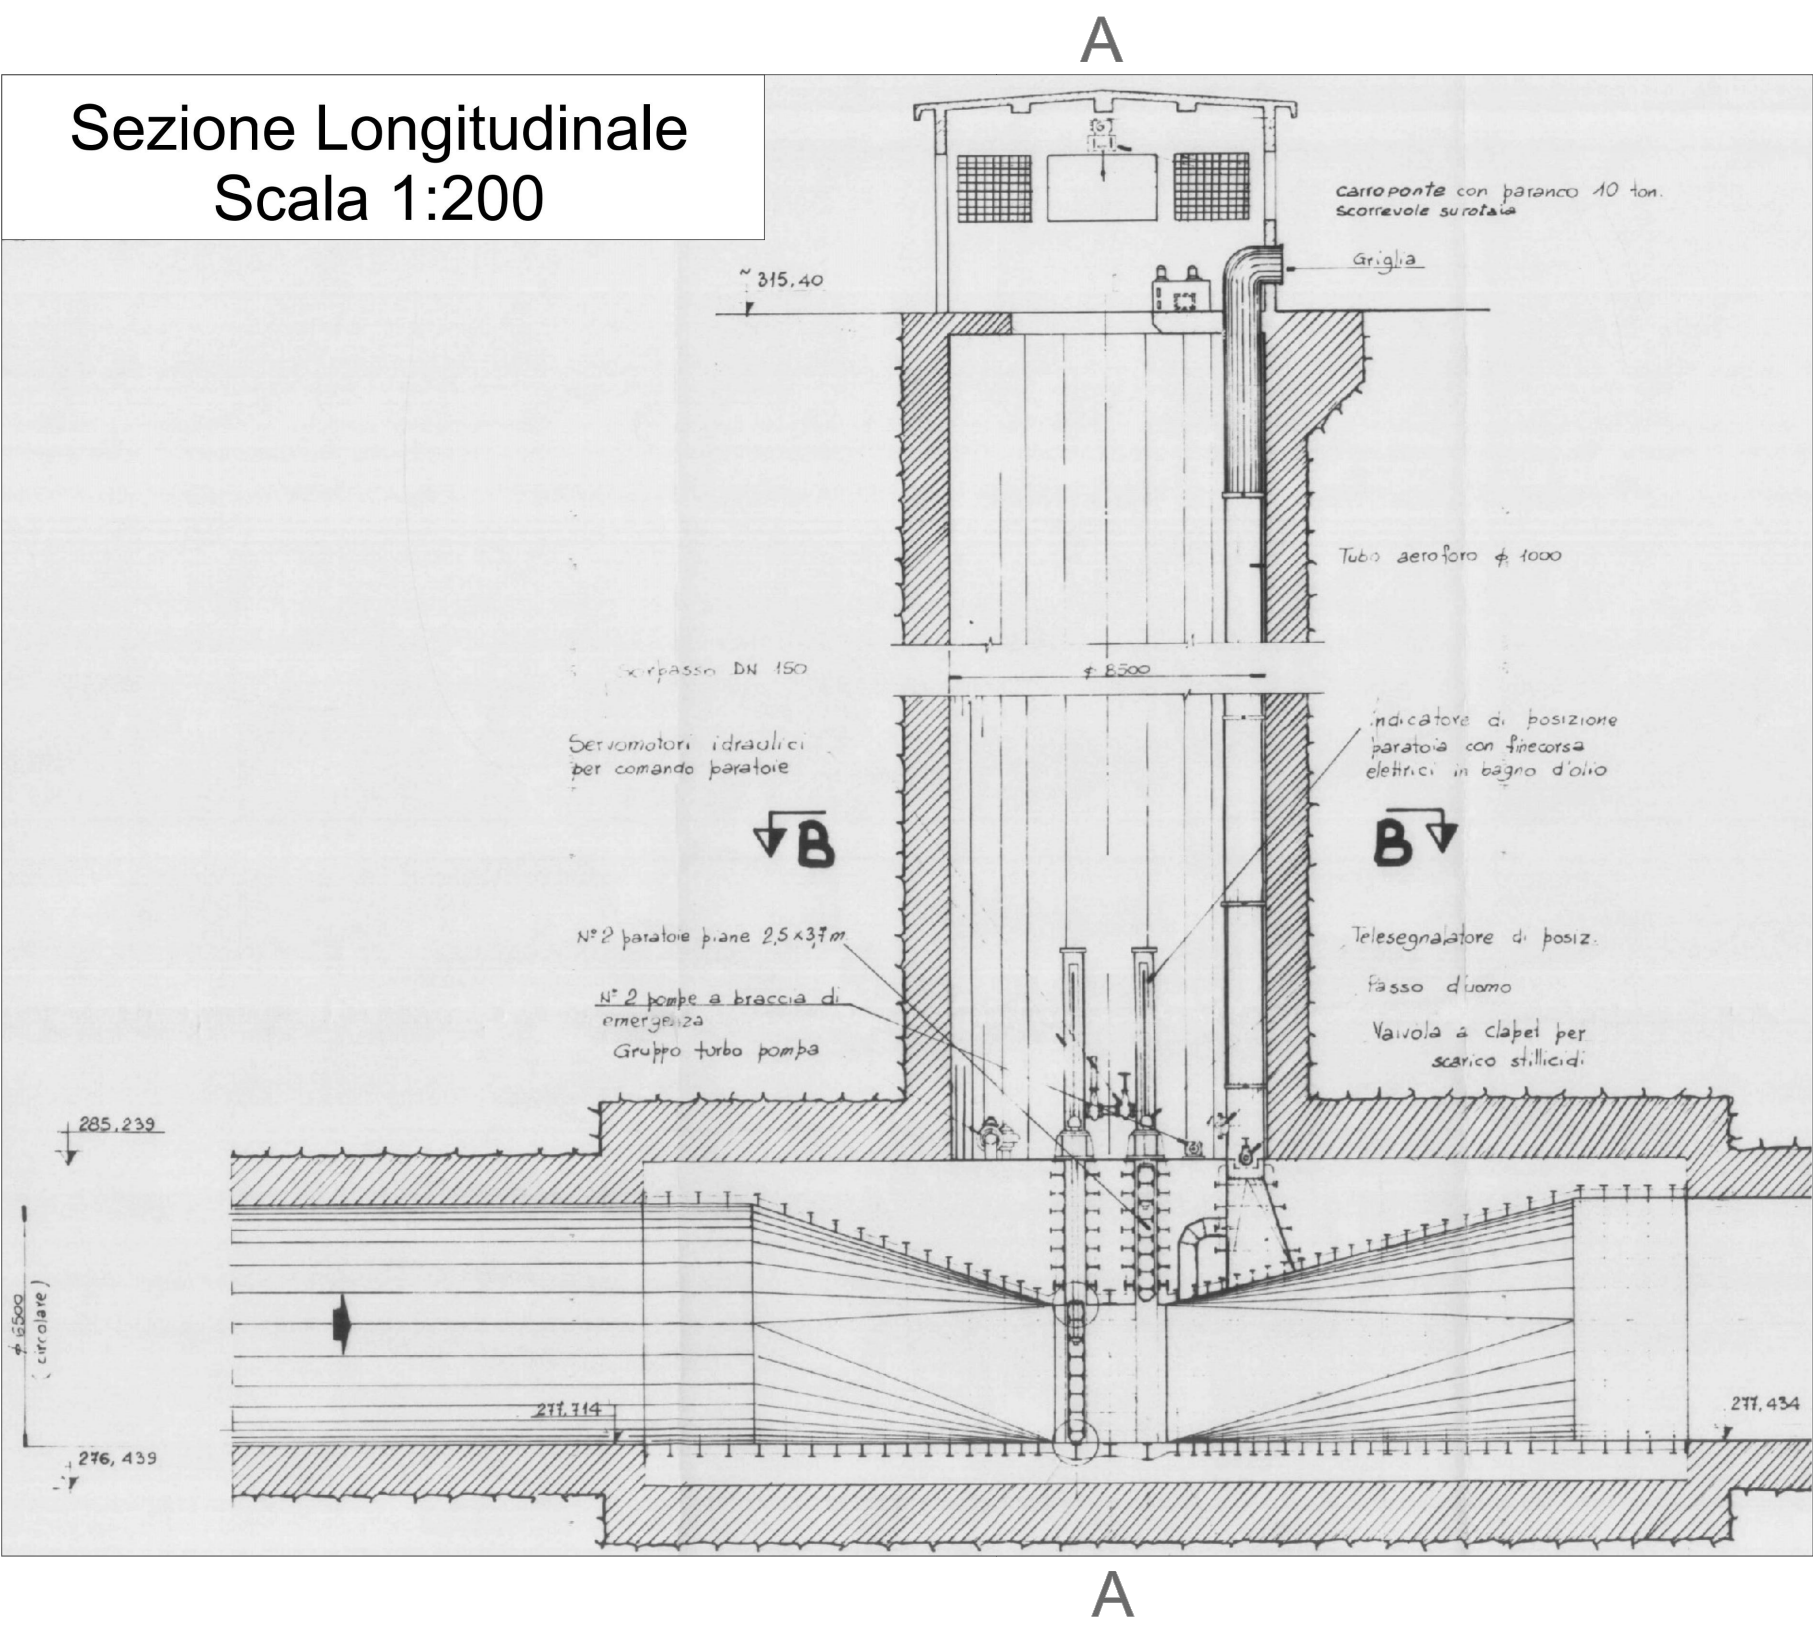

ASSESSORATO REGIONALE DELL'ENERGIA E DEI SERVIZI DI PUBBLICA UTILITÀ
DIPARTIMENTO REGIONALE DELL'ACQUA E DEI RIFIUTI
SERVIZIO 3 - PROGRAMMAZIONE ED ESECUZIONE INTERVENTI INFRASTRUTTURE PER LE ACQUE

PROGETTO DEI LAVORI DI MANUTENZIONE STRAORDINARIA DEL SISTEMA DI TENUTA DELLA DIGA SAN GIOVANNI NEL TERRITORIO DEL COMUNE DI NARO (AG) (SCHEDA INTERVENTO N. 080)
CUP: G29E18000040001 - CIG: 7725373B77

RTP mandatario
mandanti
PRO-GEO S.P.A. s.i.a. Studio di Geologia Studio di Ingegneria
progettazione geotecnica SOCIETÀ IN INGEGNERIA STUDIO INGEGNERI ASSOCIATI G. Graziano e M. Masi Ing. E. Giannone Codiglione con CEO

PROGETTO ESECUTIVO

IL RESPONSABILE UNICO DEL PROCEDIMENTO (R.U.P.):
Dott. Ing. Salvatore Stagno

IL RESPONSABILE DELL'INTEGRAZIONE TRA LE VARIE PRESTAZIONI SPECIALISTICHE:
Dott. Ing. Pietro Umiltà

TITOLO ELABORATO:
PIANTA E SEZIONI DEL POZZO PARATOIE

ELABORATO N°:
PAR.6.2.1

SIGLA	ELABORATO	CONTROLLATO	APPROVATO
N.	V. Lupo	G. Lupo	F. Lupo
0	DATA	DESCRIZIONE	
1	DIC 2021	Emissione elaborati progetto esecutivo	
2			

DATA:
DICEMBRE 2021

SCALA:
varie

A TERMINE DI LEGGE CI RISERVIAMO LA PROPRIETÀ DI QUESTO ELABORATO CON DIVIETO DI RIPRODURLO RENDENDOLO NOTO A TERZI ANCHE PARZIALMENTE SENZA NOSTRA AUTORIZZAZIONE