



COMUNE DI FAVARA

Provincia di Agrigento

UFFICIO TECNICO

Realizzazione parcheggio di interscambio in via Capitano Callea - Piazzale Giochi Olimpici

ELABORATI :

- ☐ Relazione Illustrativa dell' Intervento
- ☐ Stralci planimetrici (1:5000, P.R.G.,)
- ☐ Documentazione fotografica
- ☐ Progetto e particolari
- ☐ Computo Metrico Estimativo
- ☐ Elenco prezzi
- ☐ Piano manutenzione

- ☐ Capitolato Speciale Appalto e schema di contratto
- ☐ Piano sicurezza
- ☐ Cronoprogramma
- ☐ Analisi prezzi
- ☐
- ☐

PROGETTISTI

Arch. Francesco Crivello, Geom. Giuseppe Crivello, Geom. Michele Crivello


Geom. Giuseppe Crivello, Geom. Gerlando Cignarella, Geom. Angelo Montalbano

Visti di approvazione:


IL R.U.P.
Ing. Francesco Bellavia



Visto il Sindaco
D.ssa Anna Alba

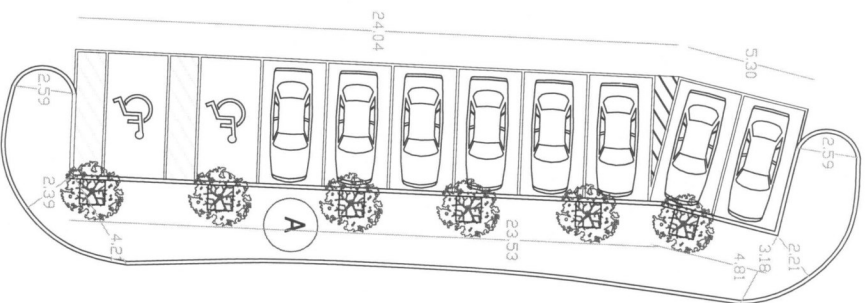



Particolare "A" 1:200

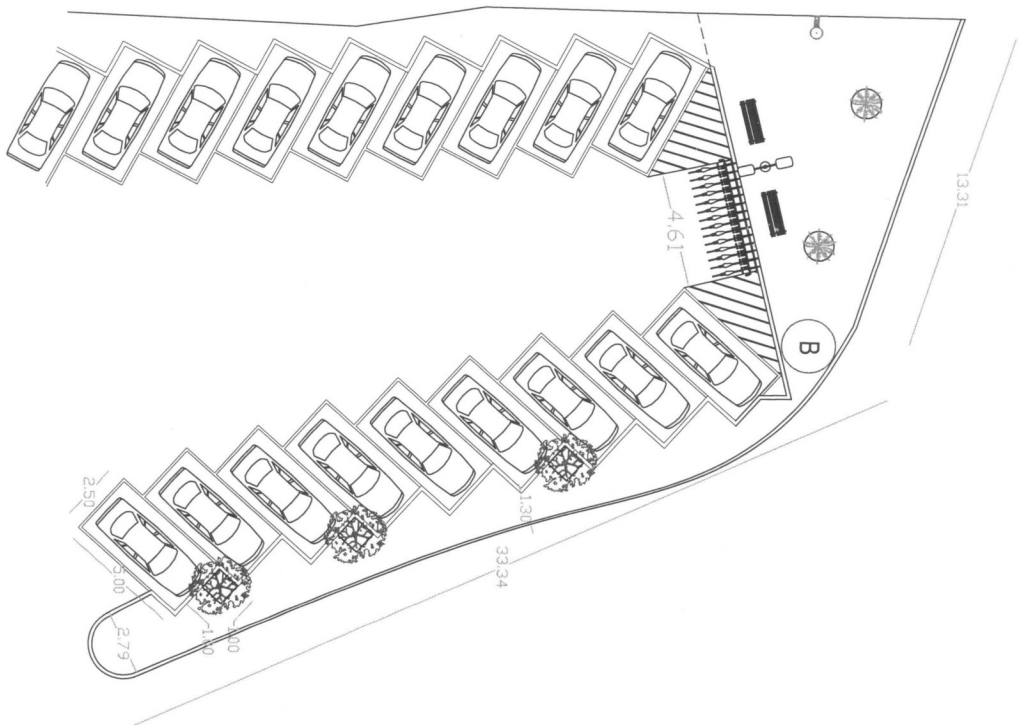


Particolare "B" 1:200

Particolare "C" 1:200

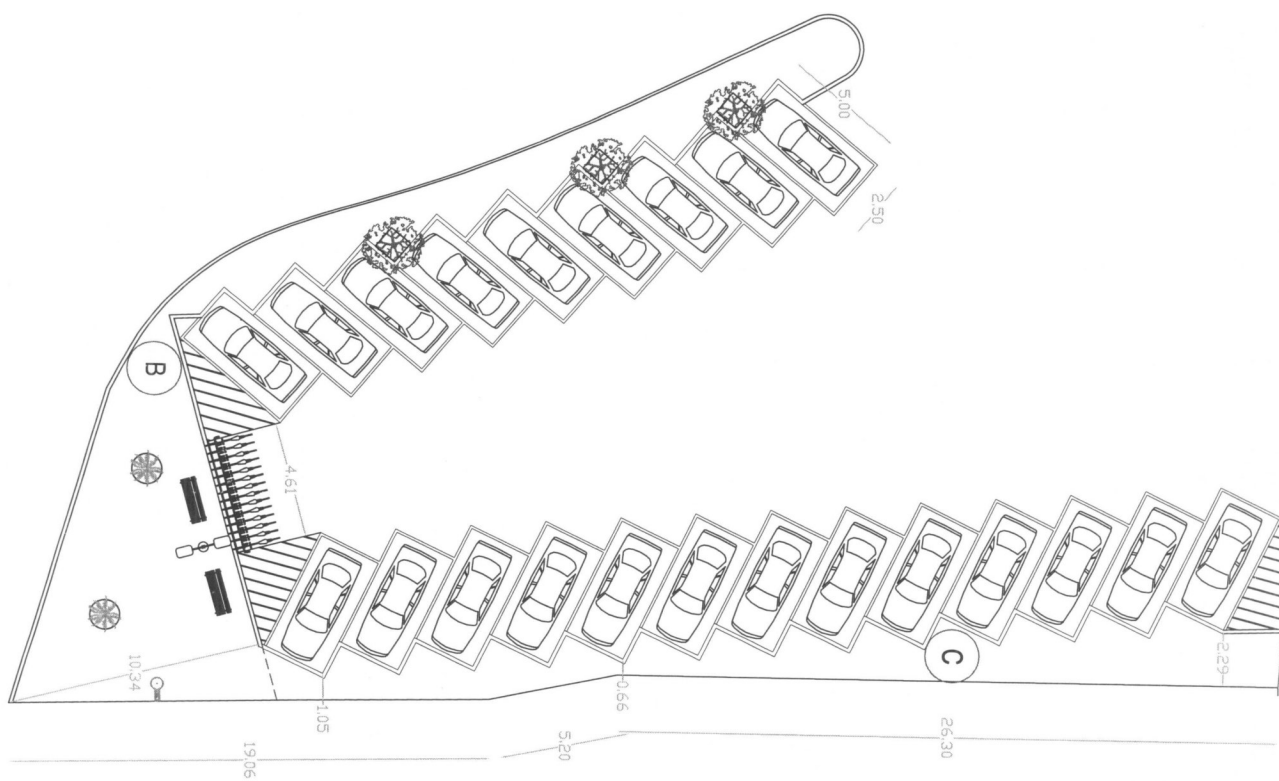


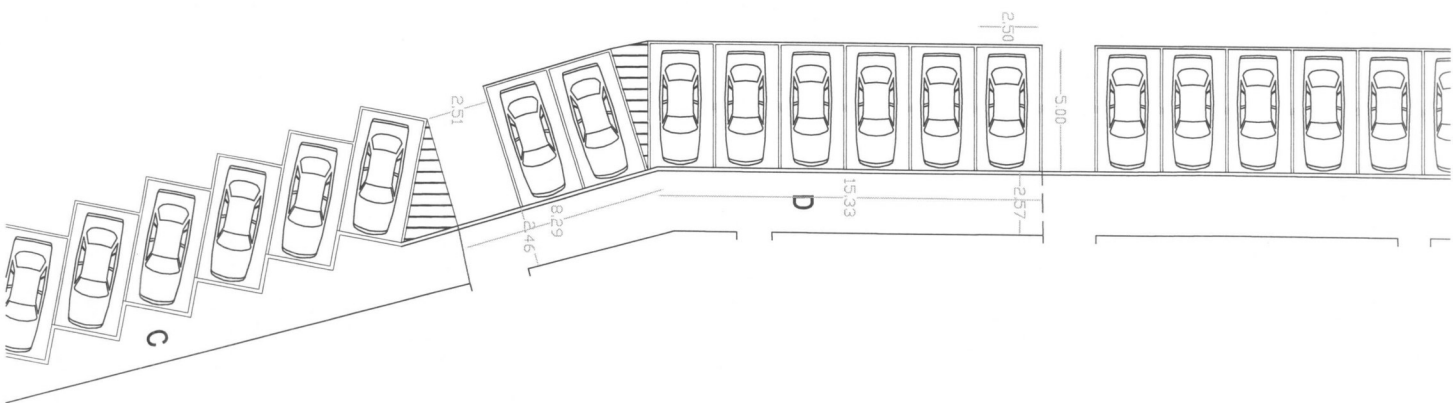


Particolare "D" 1:200

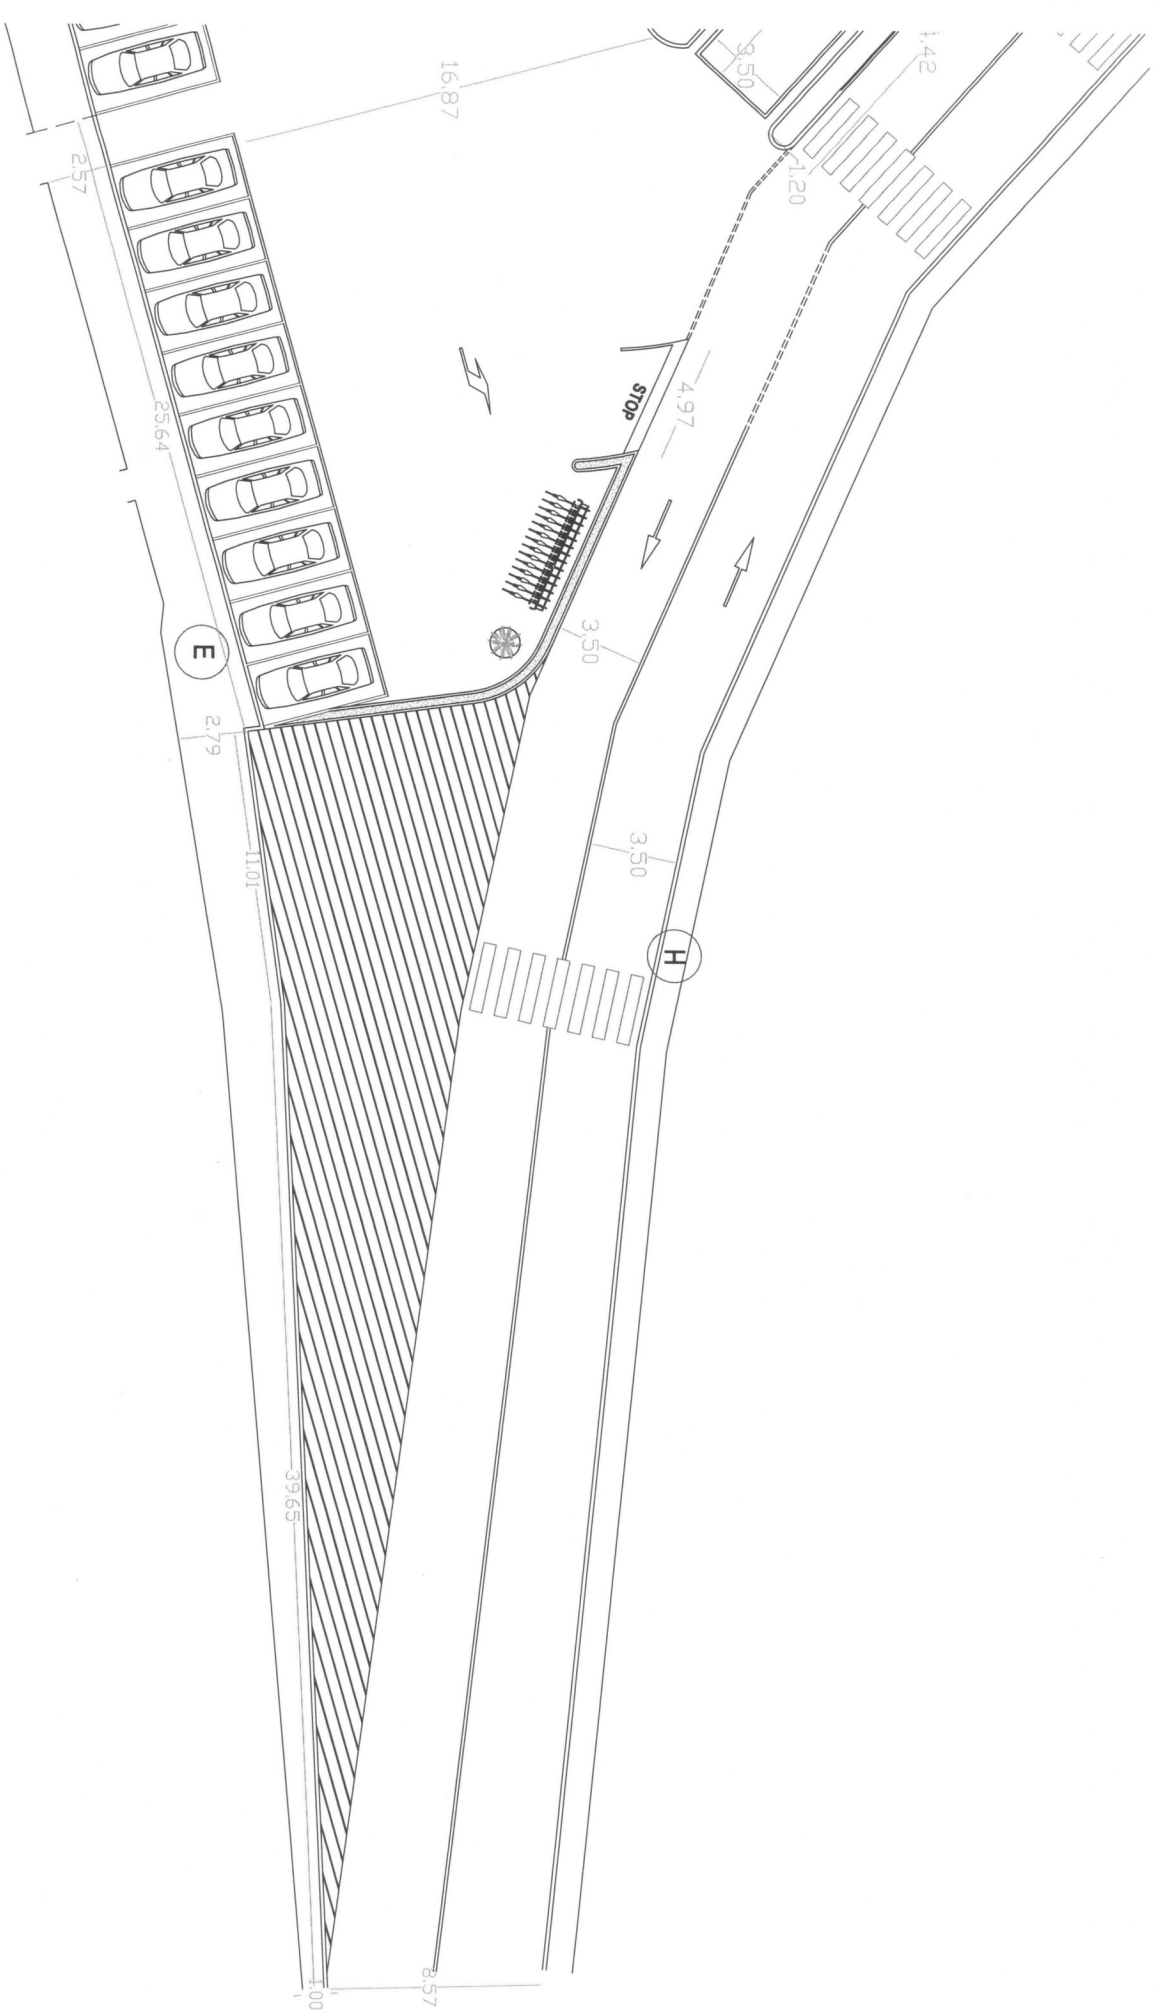


Particolare "E" 1:200

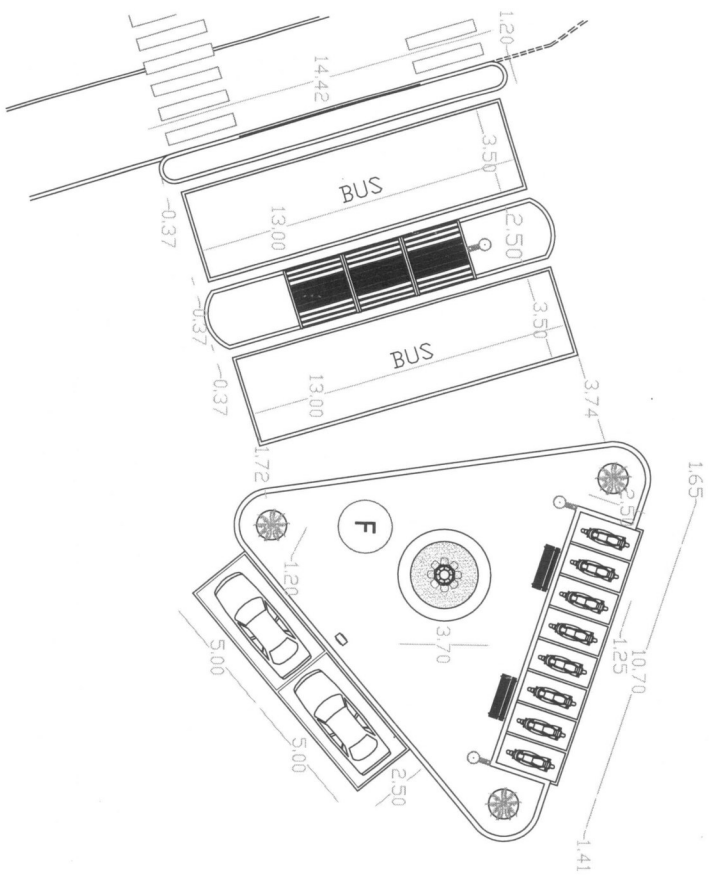



Particolare "F" 1:200

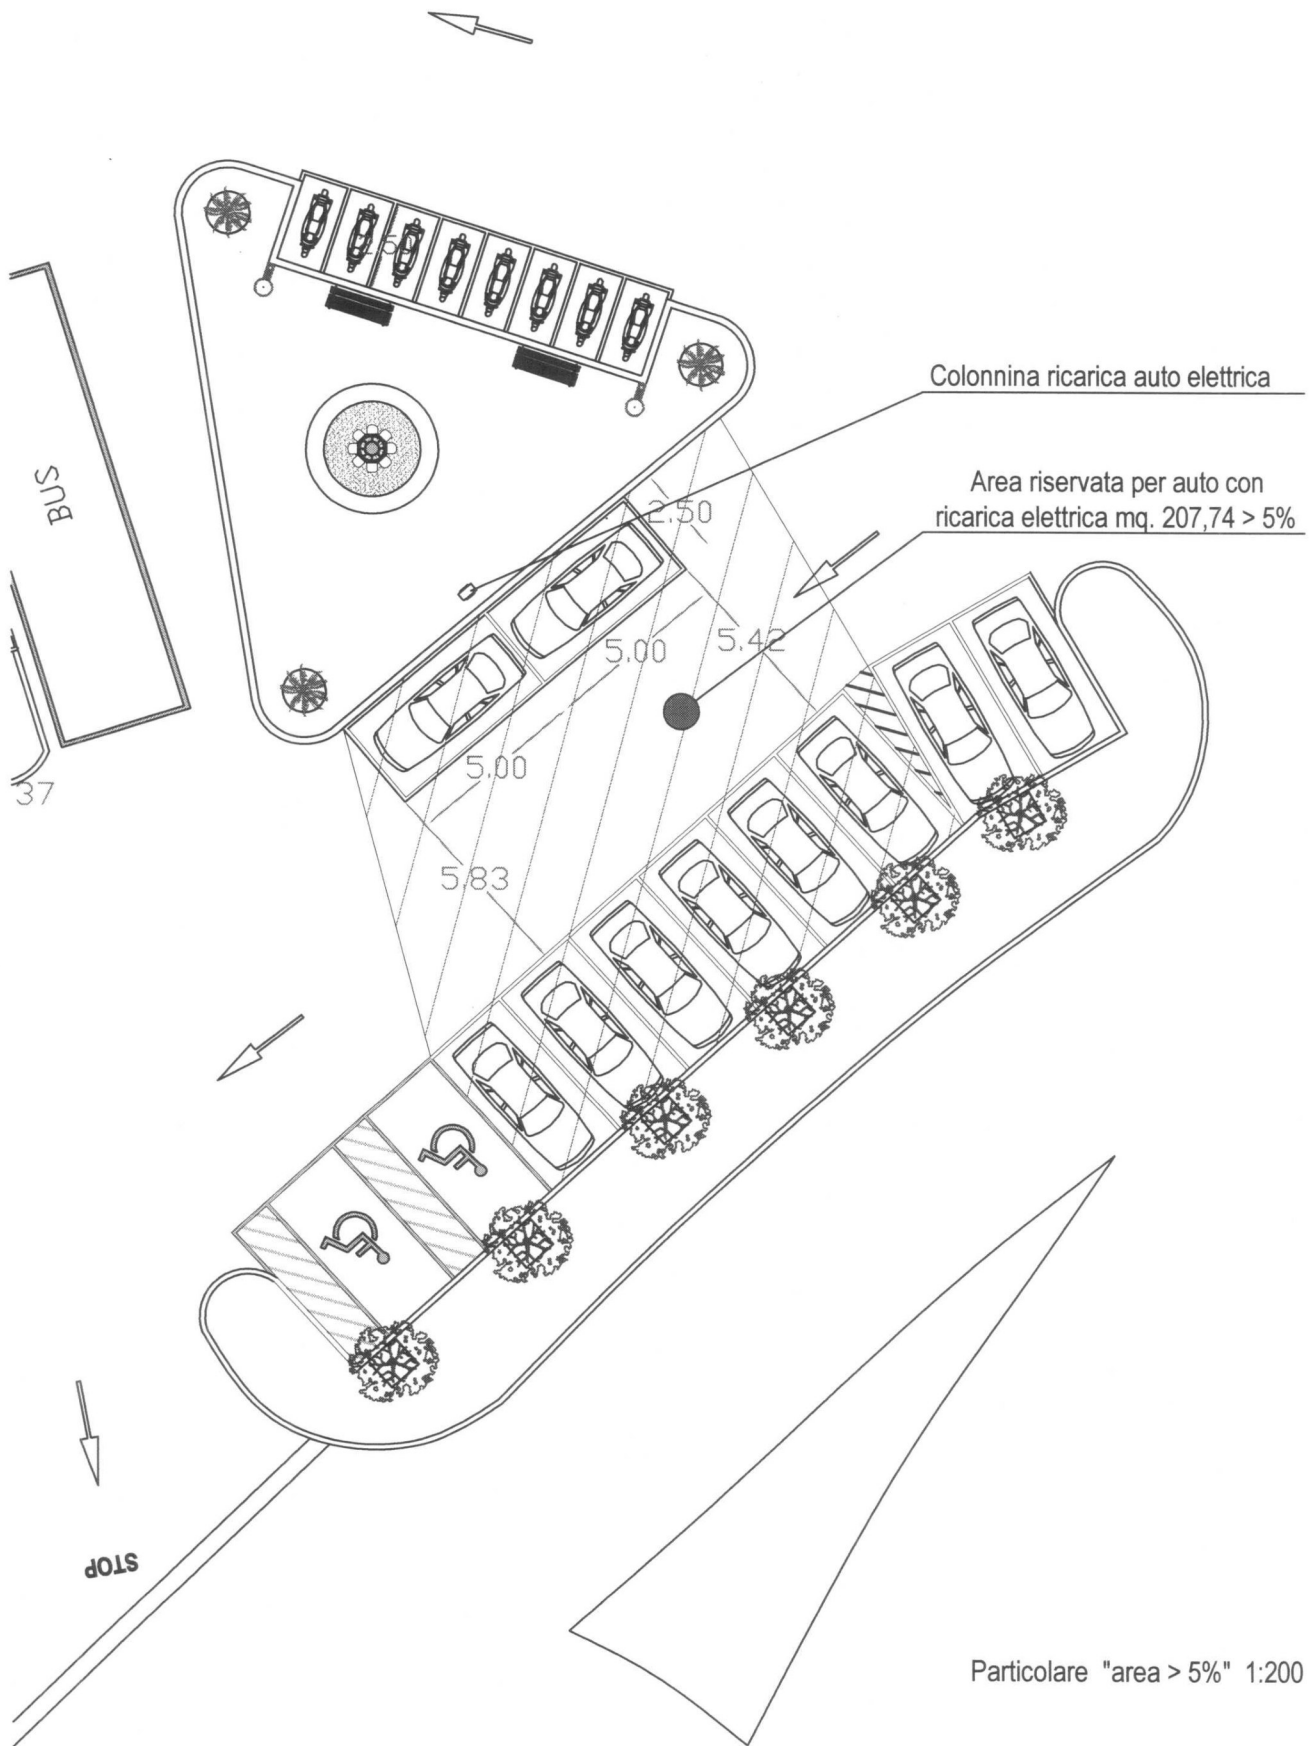


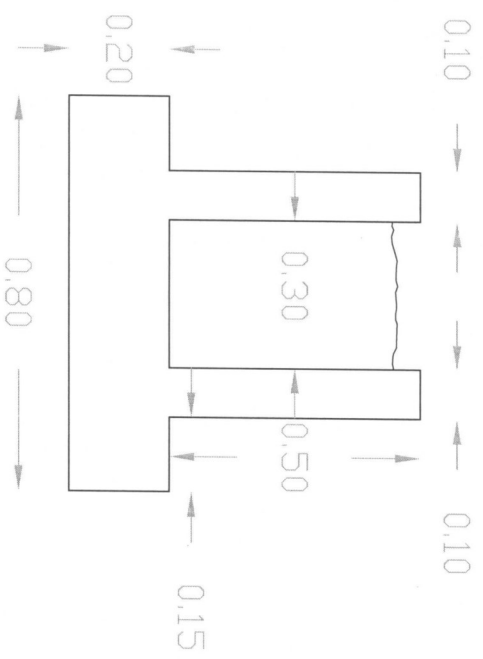

Particolare Aivola 1:10

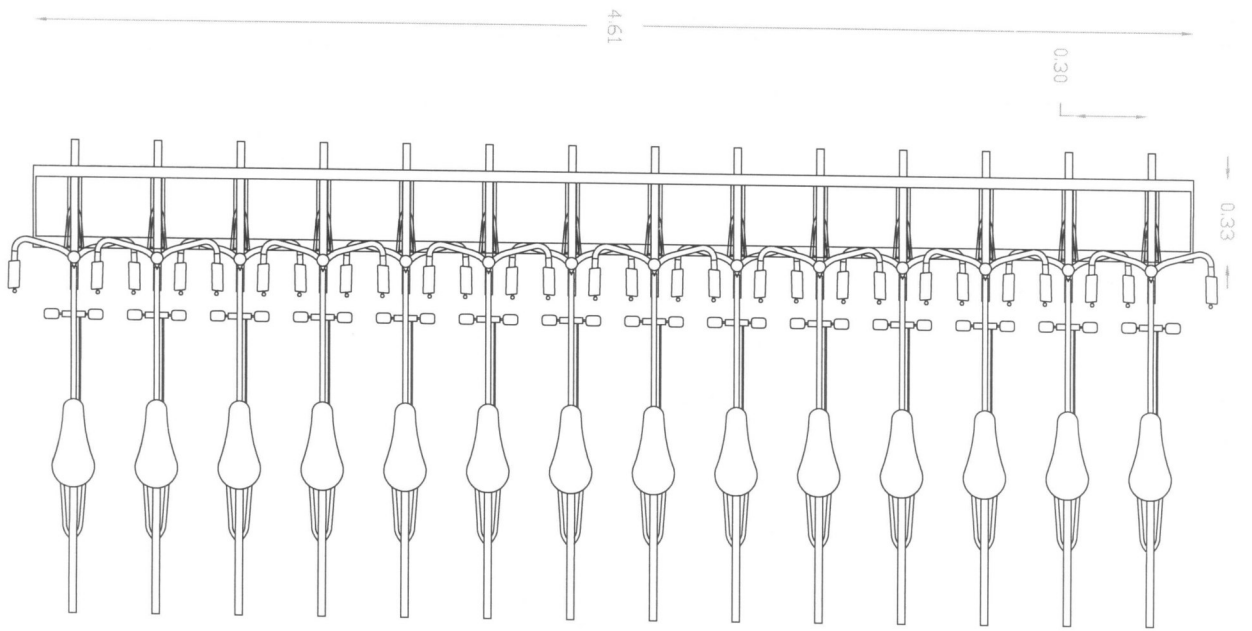

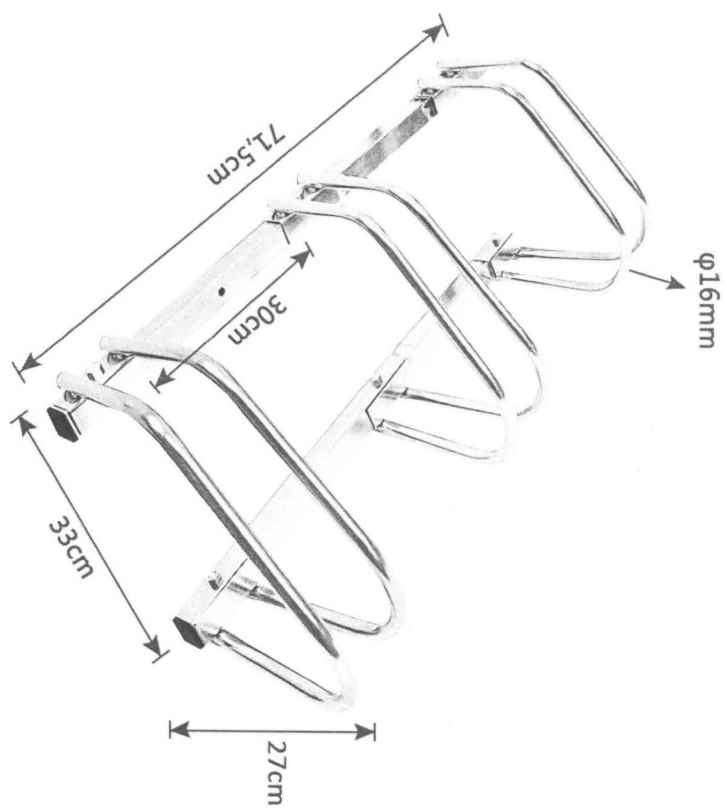

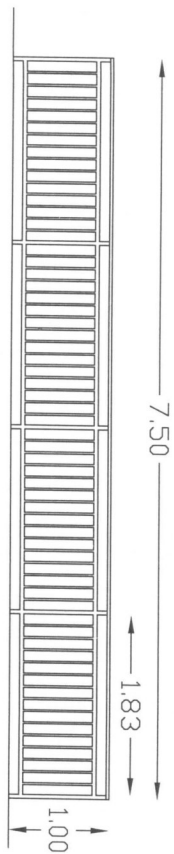

Particolare ringhiera - 1:50