

LEGENDA

17.00

QUOTA A SISTEMAZIONE FINITA

TUBAZIONE IN PVC SN8 De 125 DI COLLEGAMENTO CANALETTA DI DRENAGGIO - COLONNA DI SCARICO ($P_{MIN} = 1\%$)

COLONNA DI SCARICO IN PVC De 125



SCARICO CANALETTA DI PIANO

CANALETTA DI DRENAGGIO MODULARE (1 MODULO; L=1,00 m) TIPO NEOMAX 200 S CON GRIGLIA IN GHISA

CANALETTA DI DRENAGGIO MODULARE (5 MODULI; L=5,00 m) TIPO NEOMAX 200S CON GRIGLIA IN GHISA

CANALETTA DI RACCOLTA ACQUE METEORICHE

Le lunghezze riportate corrispondono alle proiezioni in pianta delle tubazioni da installare

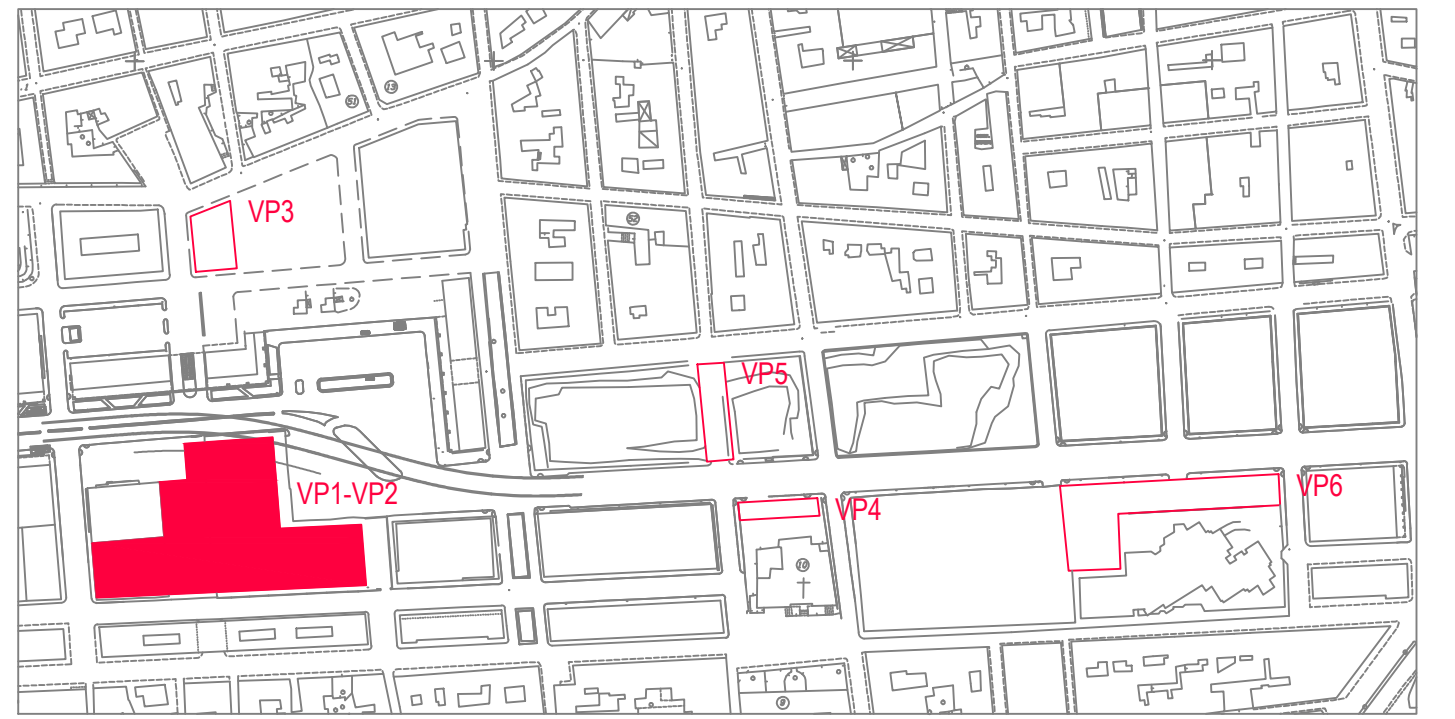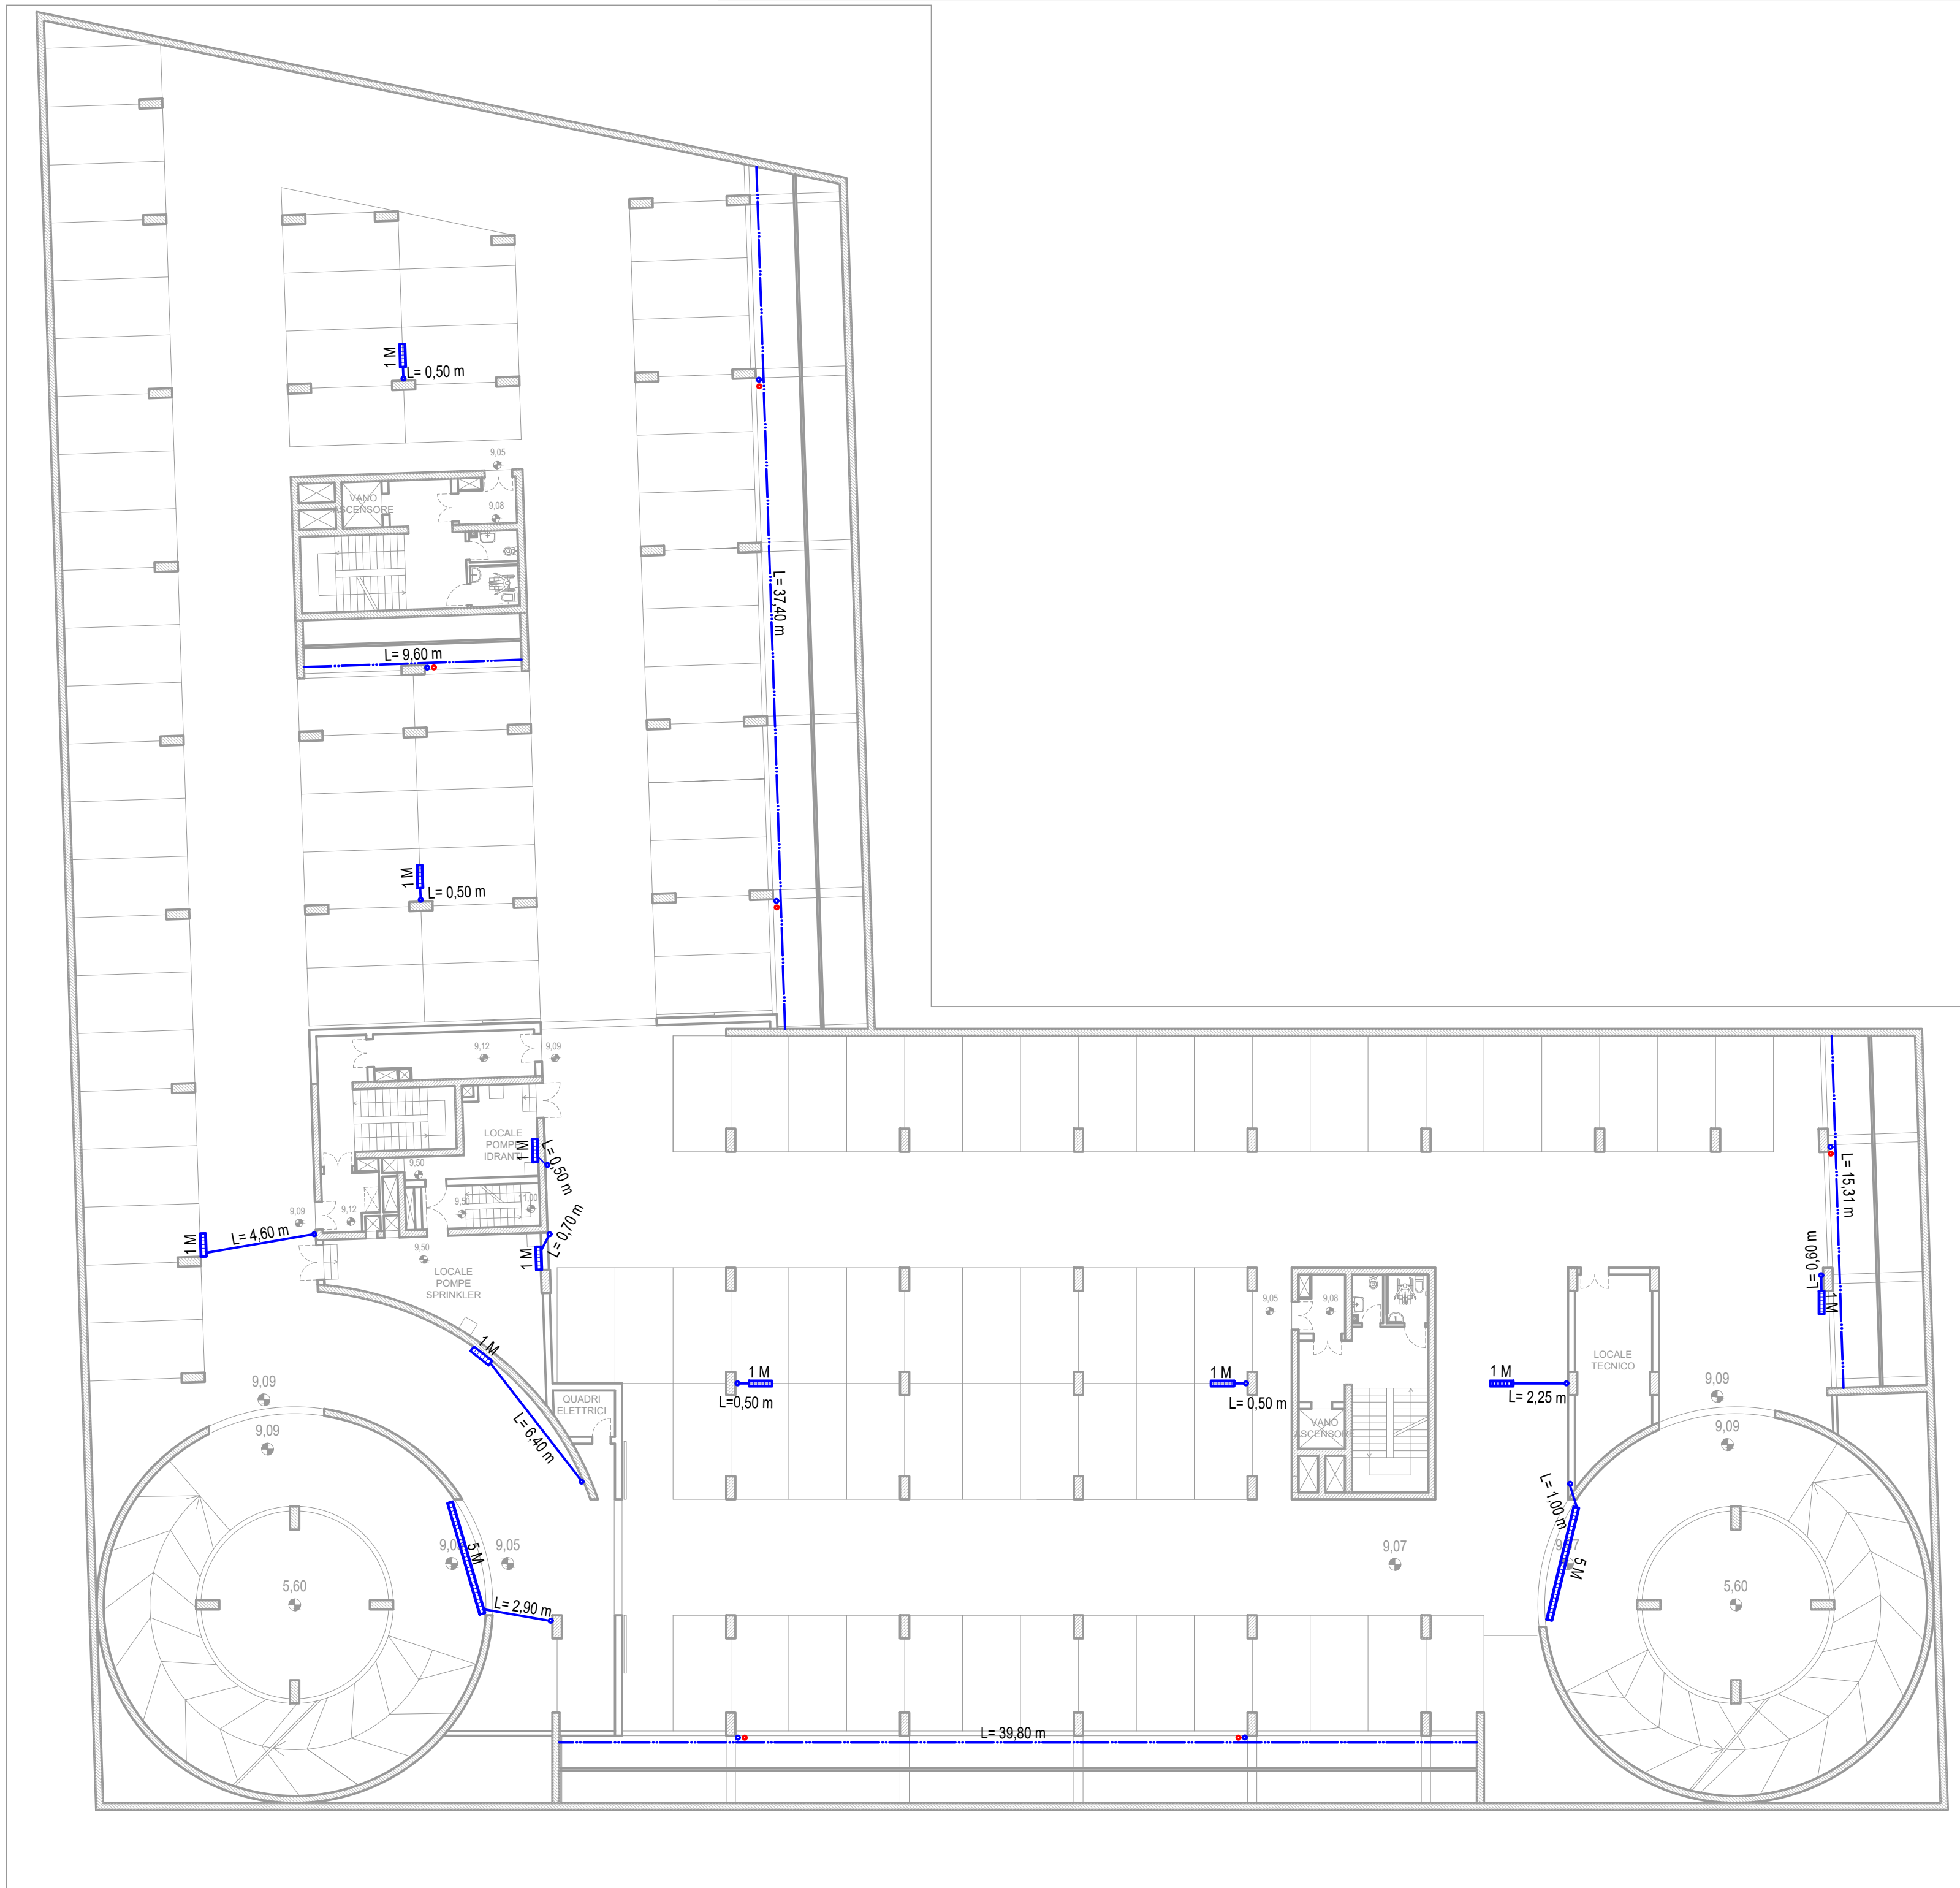

KPLAN

LEGENDA



AREA VP1-2



LIMITE AREA DI INTERVENTO



EMISSIONE	DATA	MODIFICHE
A	2017.11.10	PRIMA EMISSIONE
B	2018.06.15	SECONDA EMISSIONE

COMUNE DI CATANIA**Completamento del Piano di Risanamento del Rione S. Berillo**

Convenzione urbanistica del 16/11/2012 tra Comune di Catania e Istica s.p.a. - C.E.Co.S. s.r.l. -
Risanamento San Berillo s.r.l.

OPERE DI URBANIZZAZIONE PRIMARIA - PARCHEGGI PUBBLICI INTERRATI CON SOVRASTANTE E
ATTIGUA AREA A VERDE ATTREZZATO Vp1-Vp2

PROGETTO ESECUTIVO

SMALTIMENTO ACQUE BIANCHE PIANO SECONDO
INTERRATO

Tav: P20

Scala: 1:200

