



PROSPETTO FACCIATA SUD - OVEST

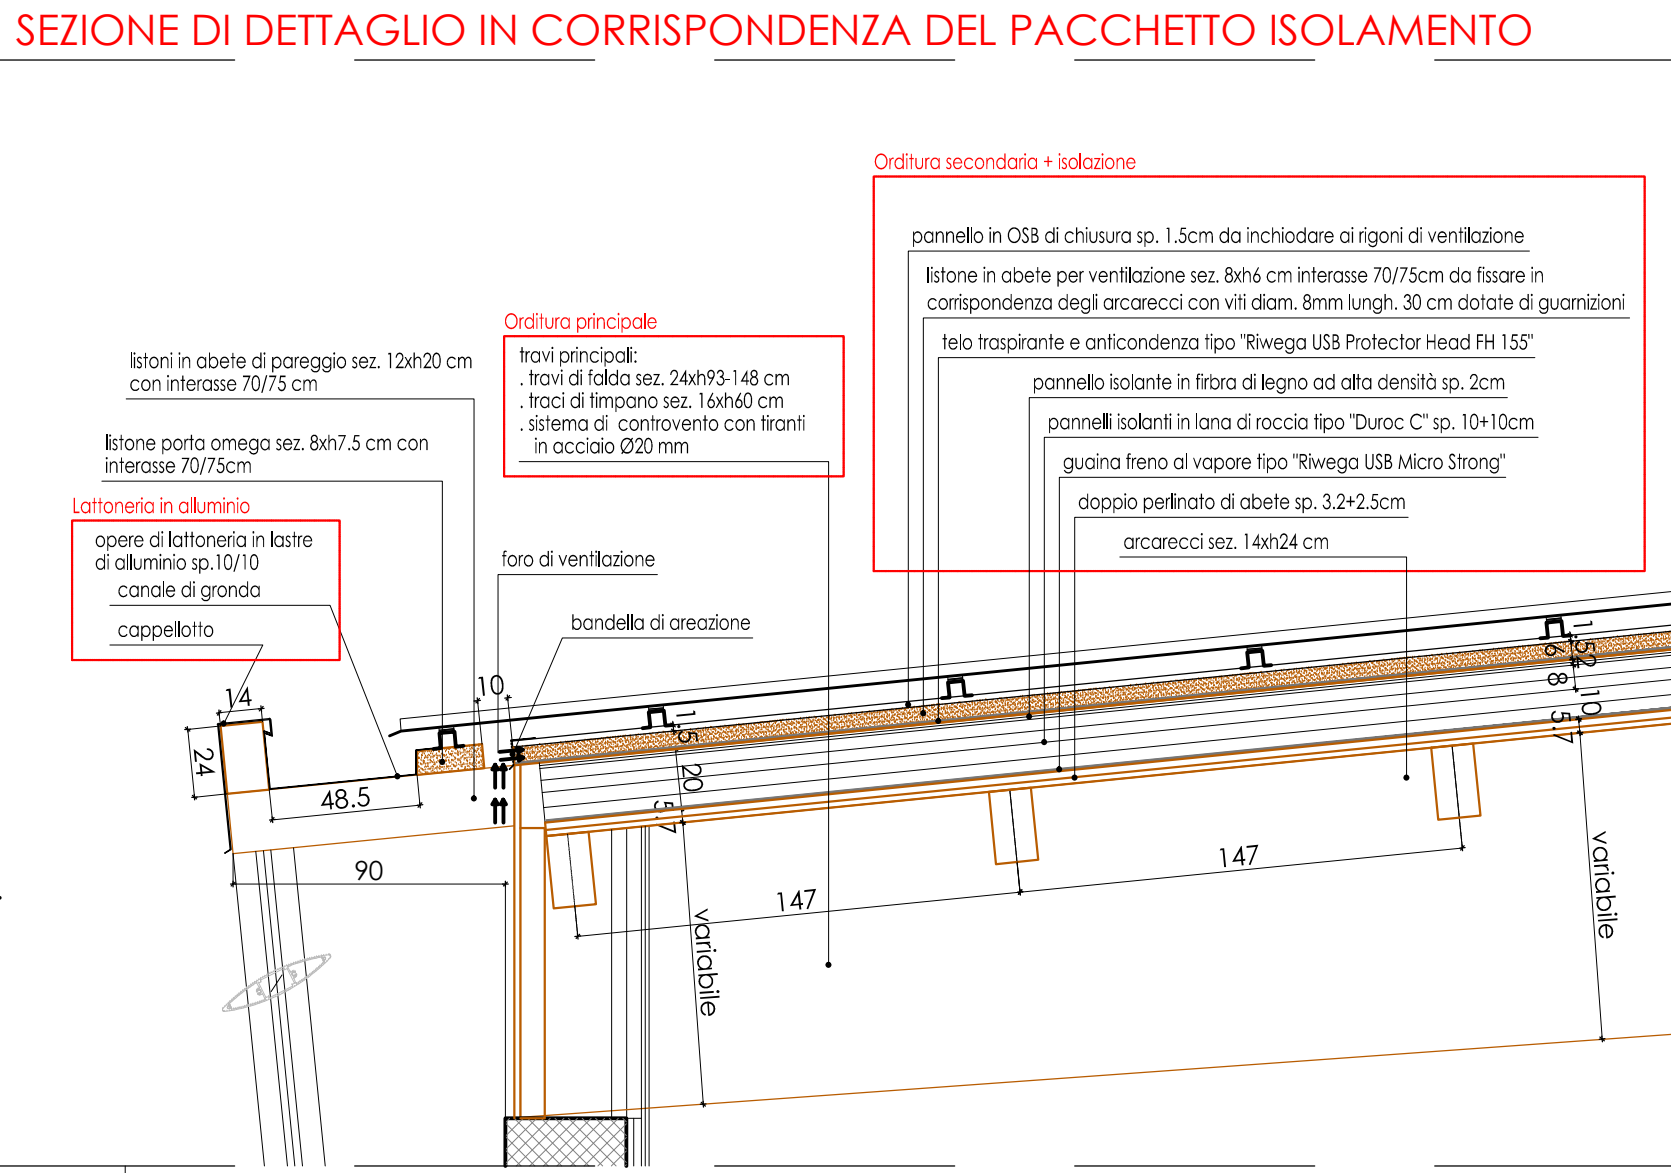

Particolare A - Scala 1:25

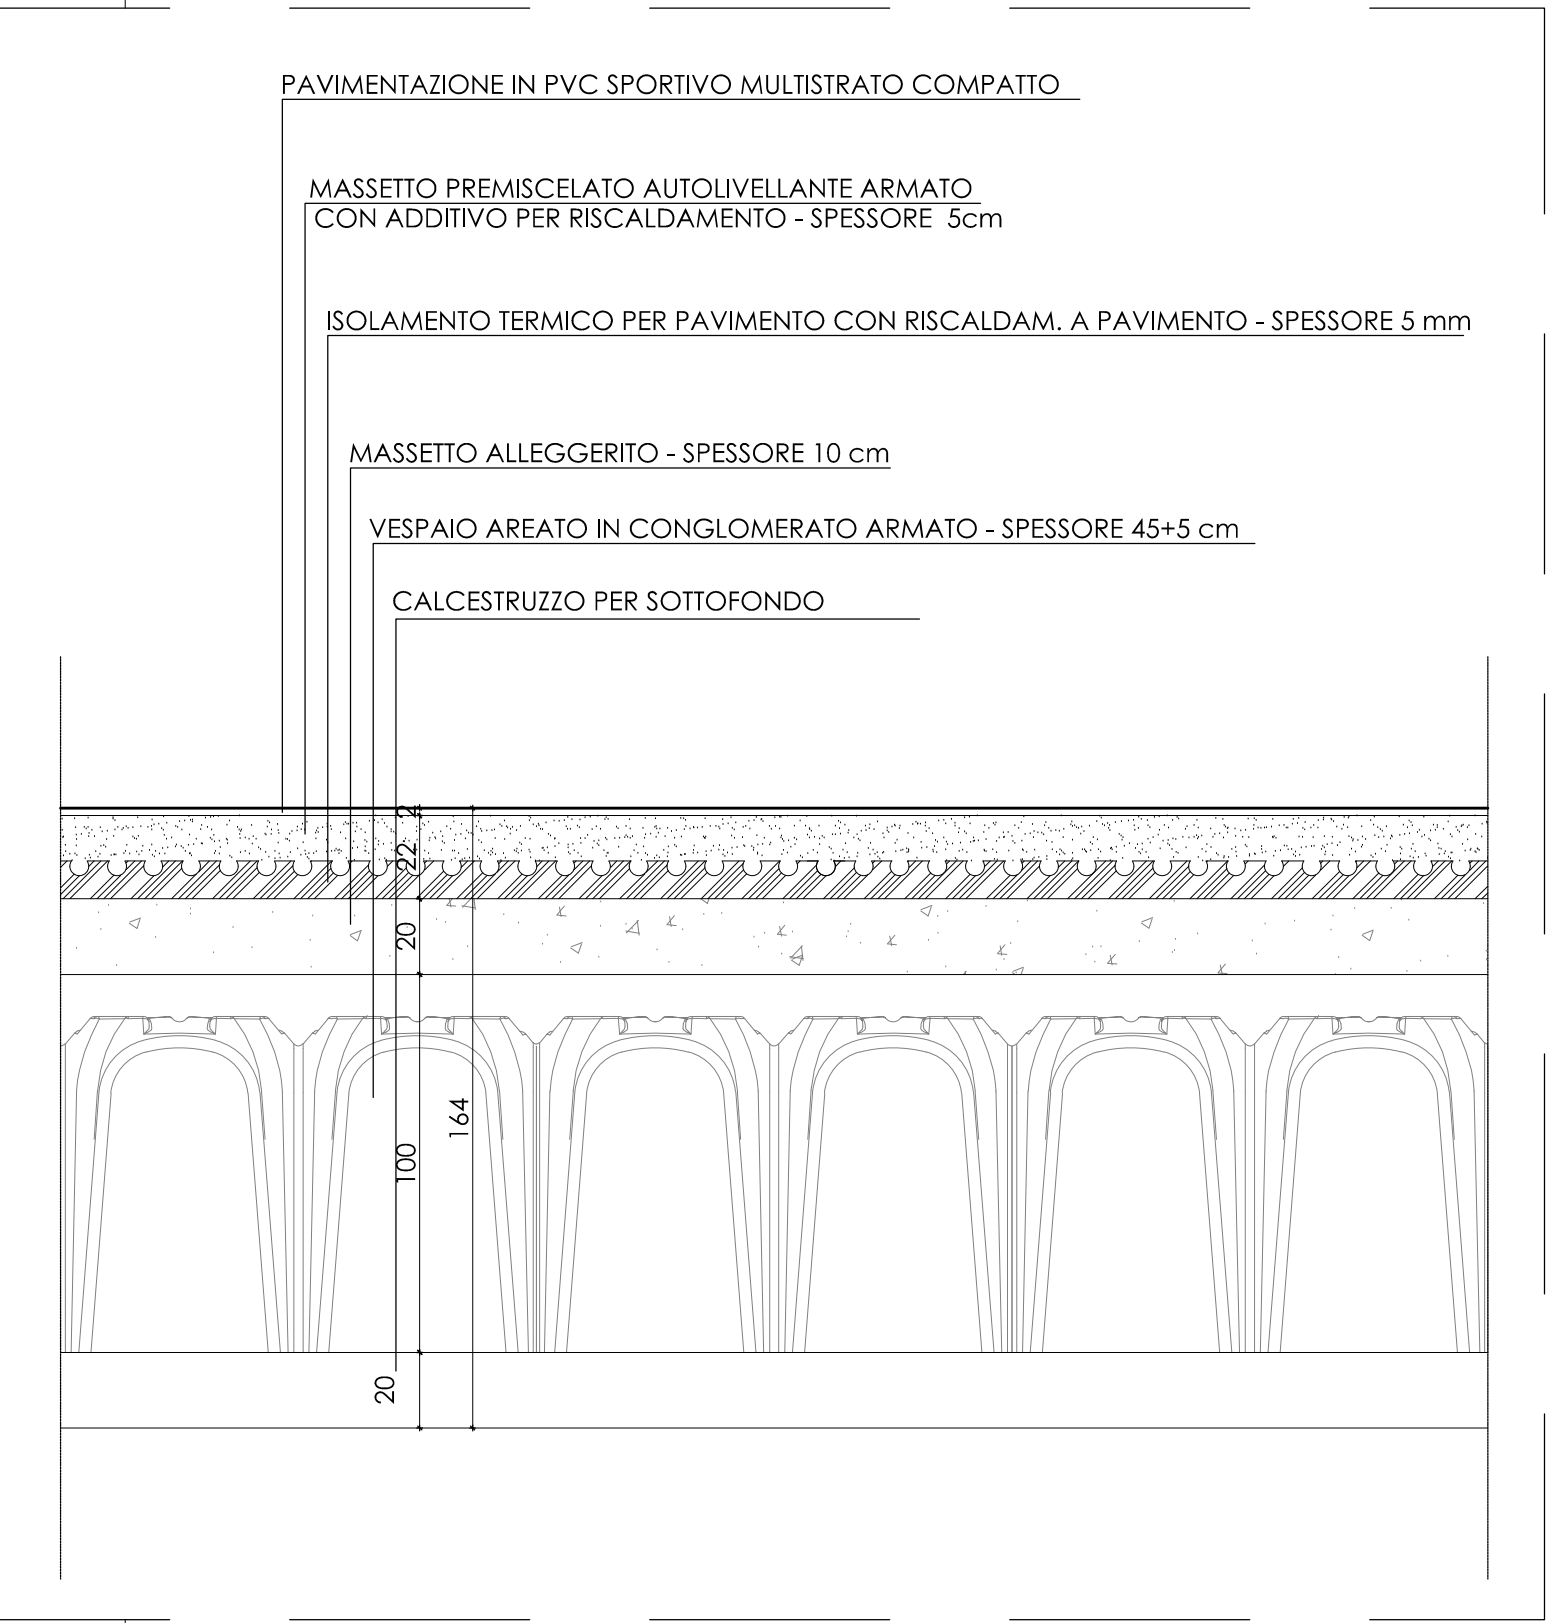

Particolare B - Scala 1:20

SEZIONE DI DETTAGLIO FACCIATA SUD - OVEST

MASTERPLAN

COMITENTE

COMUNE DI VITTORIA
Via Nino Biso, 34
97019 Vittoria (RG)
P.I. 00804320855

PROGETTISTA

PFM & PARTNERS
Via Dante, 1
22063 Canù (CO)
P.I. 03630060139

TAVOLO E FIRMA

TAVOLO E FIRMA

TAVOLO E FIRMA

FORMATO (PDF)	FASE DI PROGETTO	OGGETTO	TAV.
A0	PROGETTO DI FATTIBILITA'	REALIZZAZIONE DI UN IMPIANTO POLIVALENTE A VITTORIA (RG)	8
DATA	REDAZIONE	PROGETTO, Particolare tecnologico	
23/12/2022		Area all'interno dell'ex campo di concentramento a Vittoria (RG)	
SCALA			
1:20			
TITOLO DOCUMENTO			
REV	DATA	INFO DI EMISSIONE	REDAZIONE
			CONTROLLATO
			APPROVATO/AUTOREZZATO